
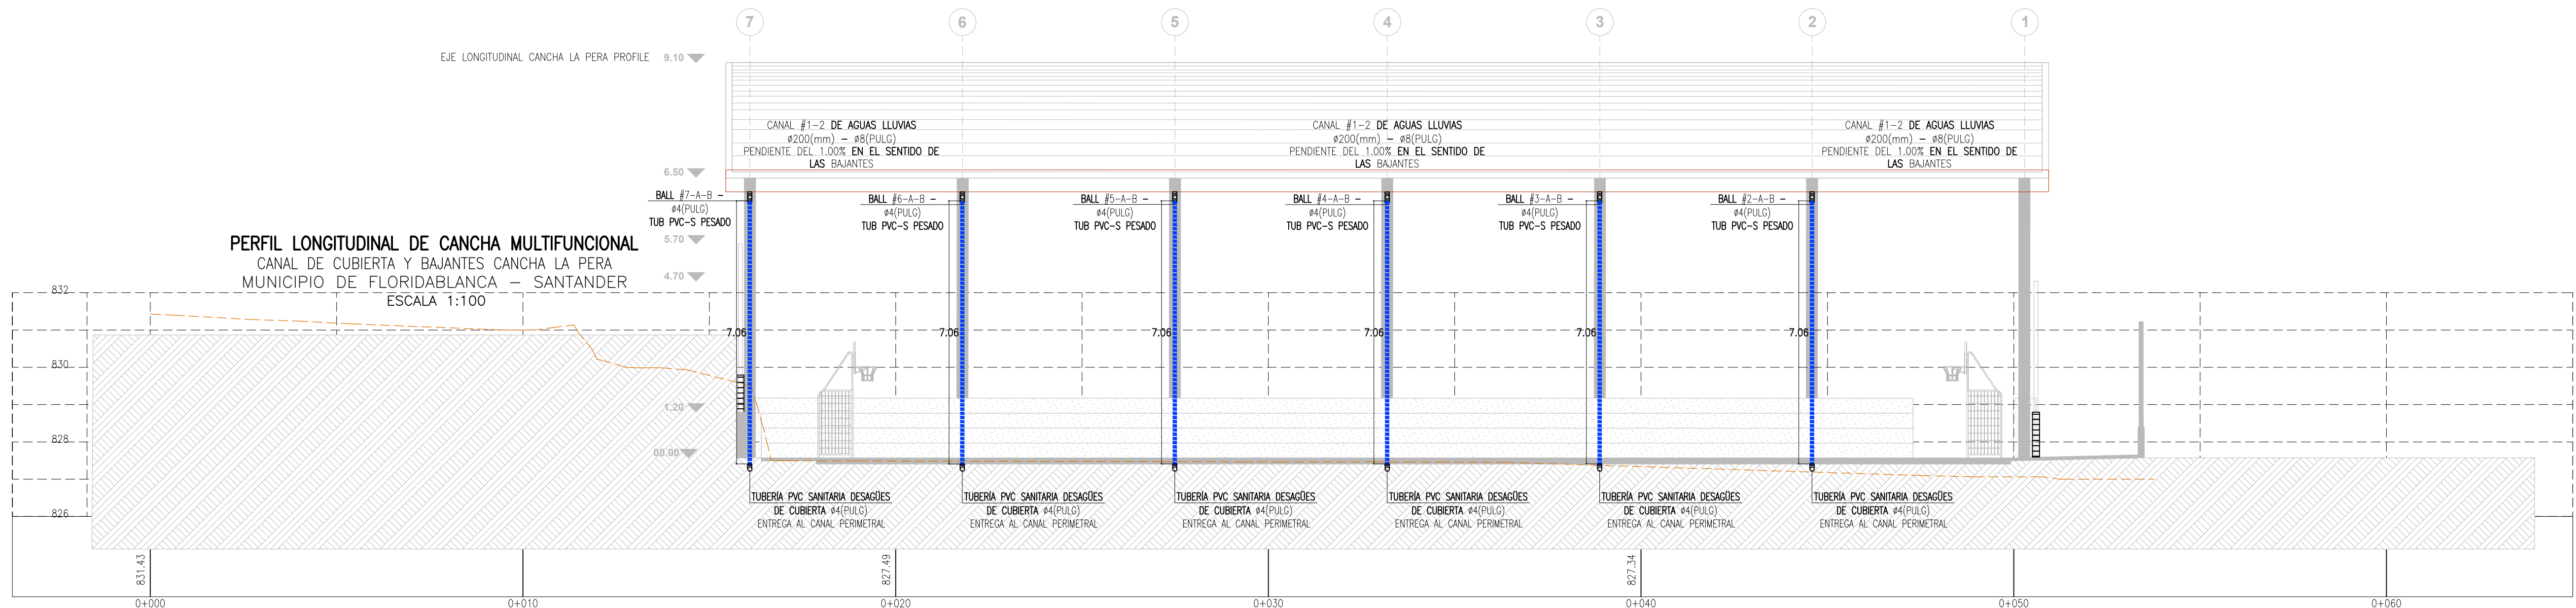
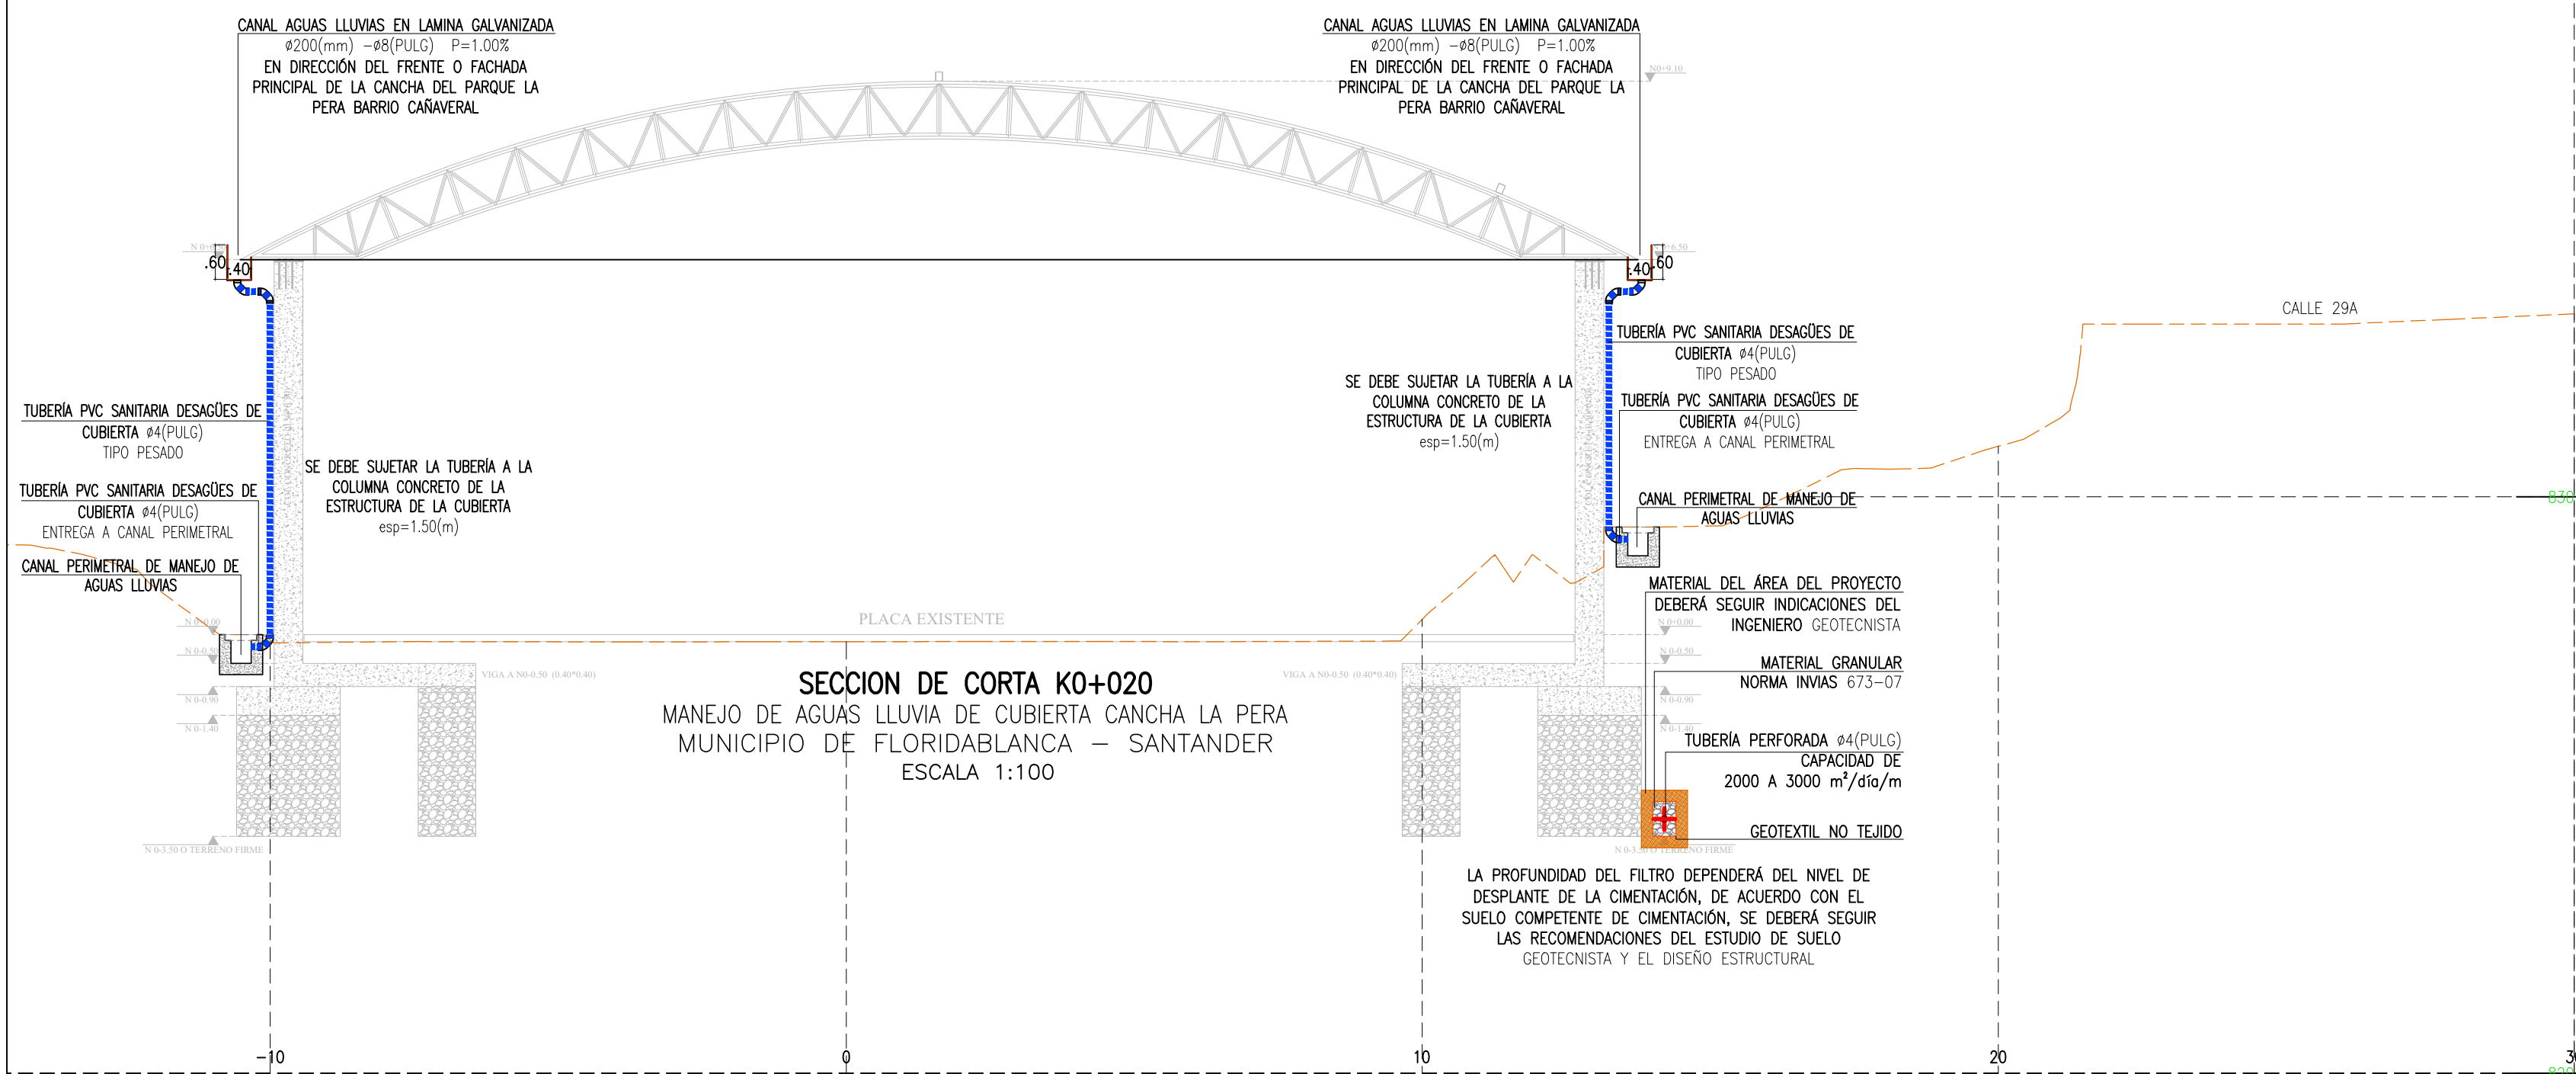
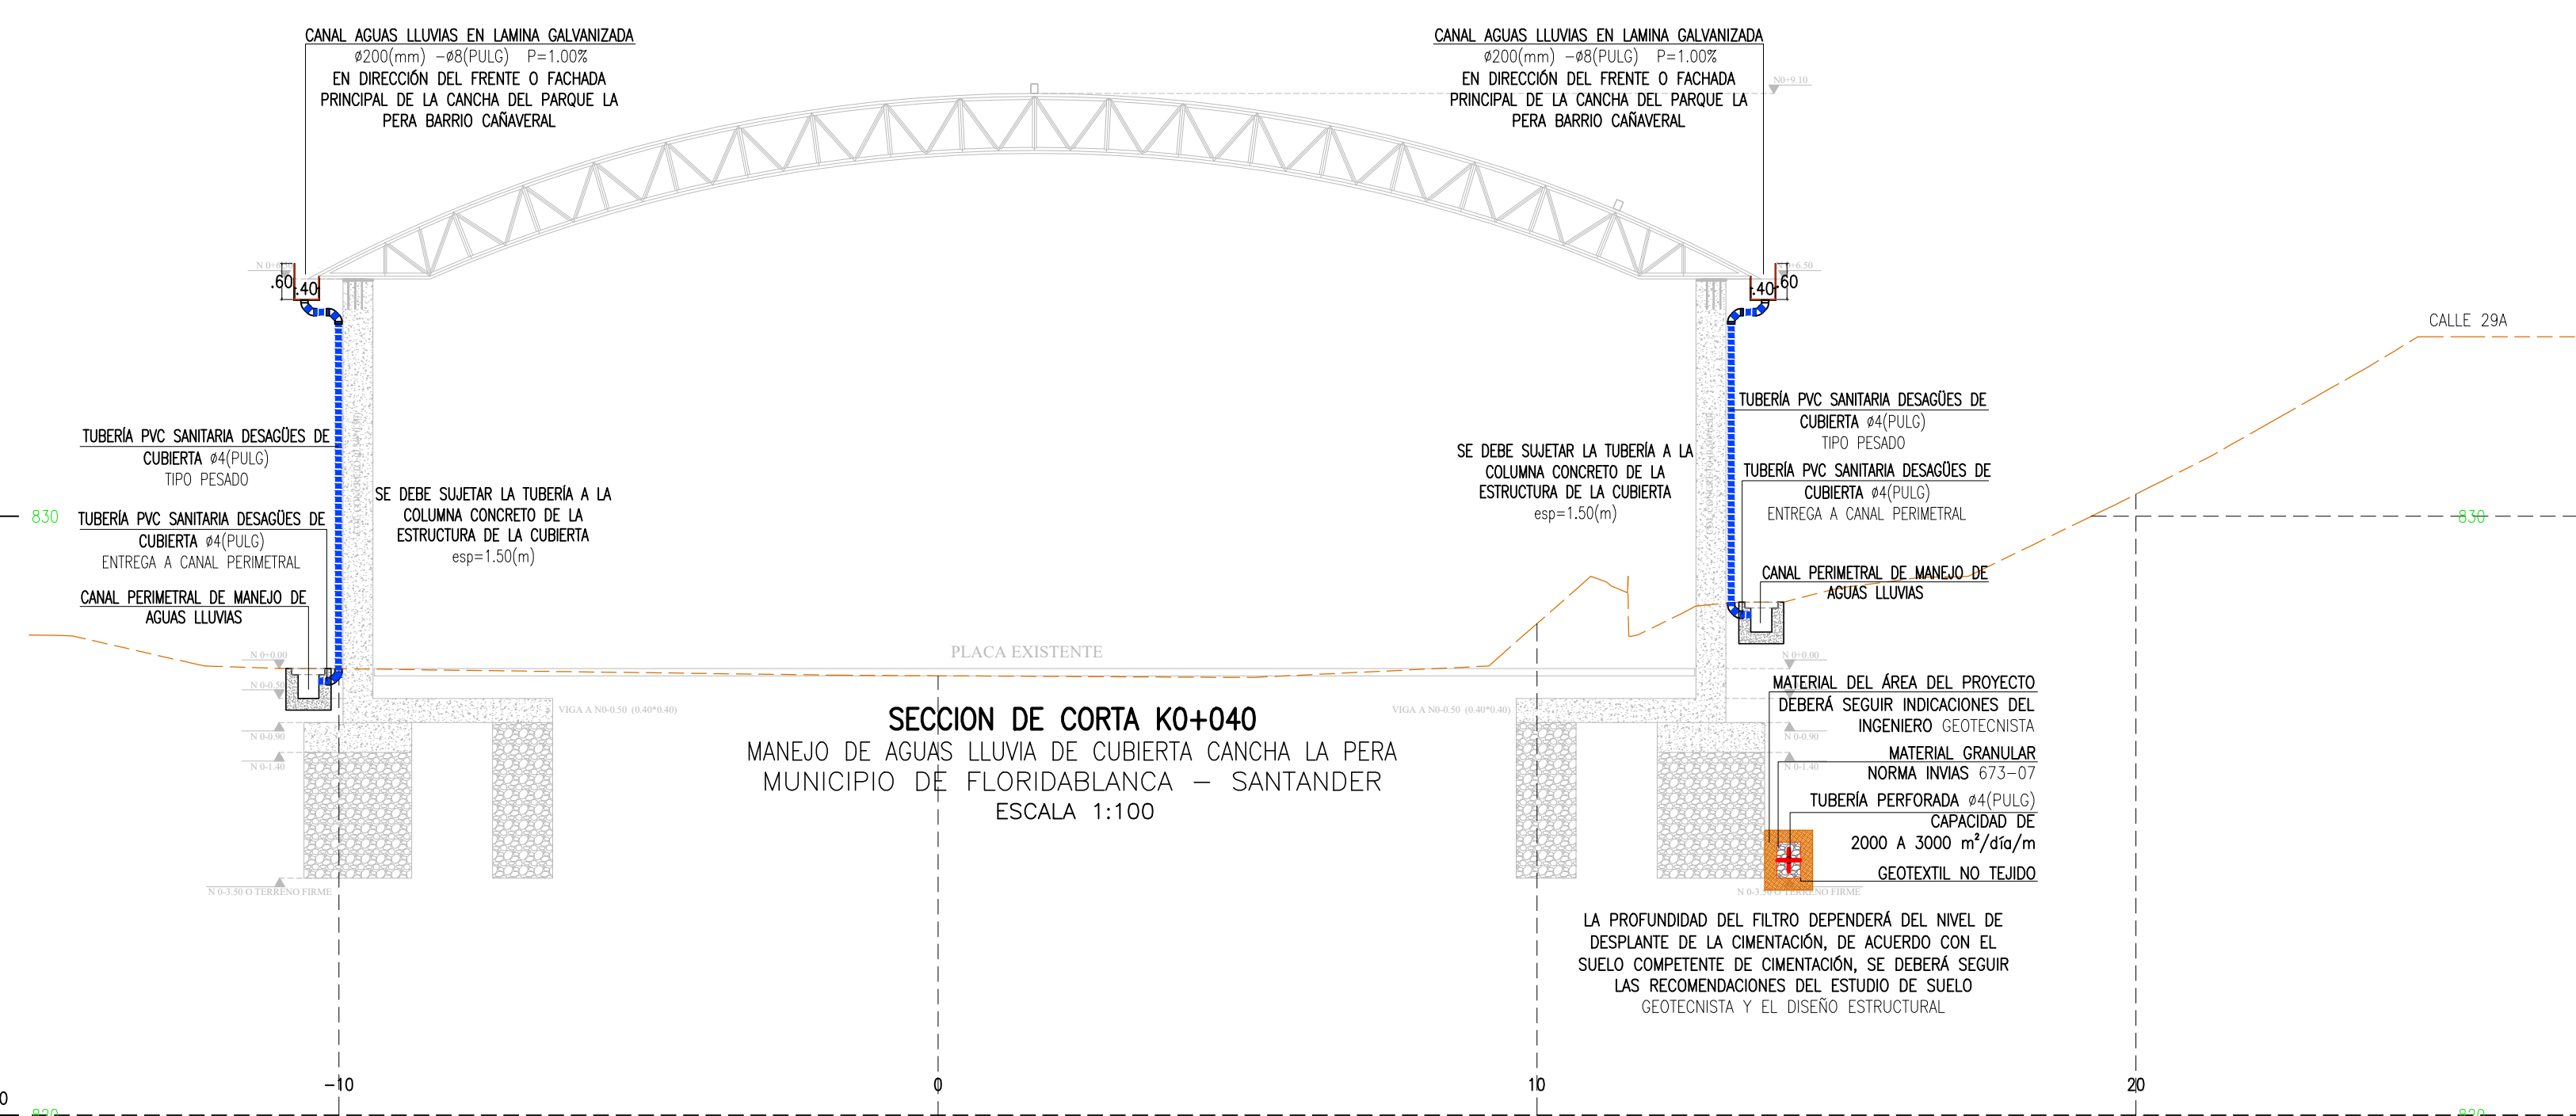
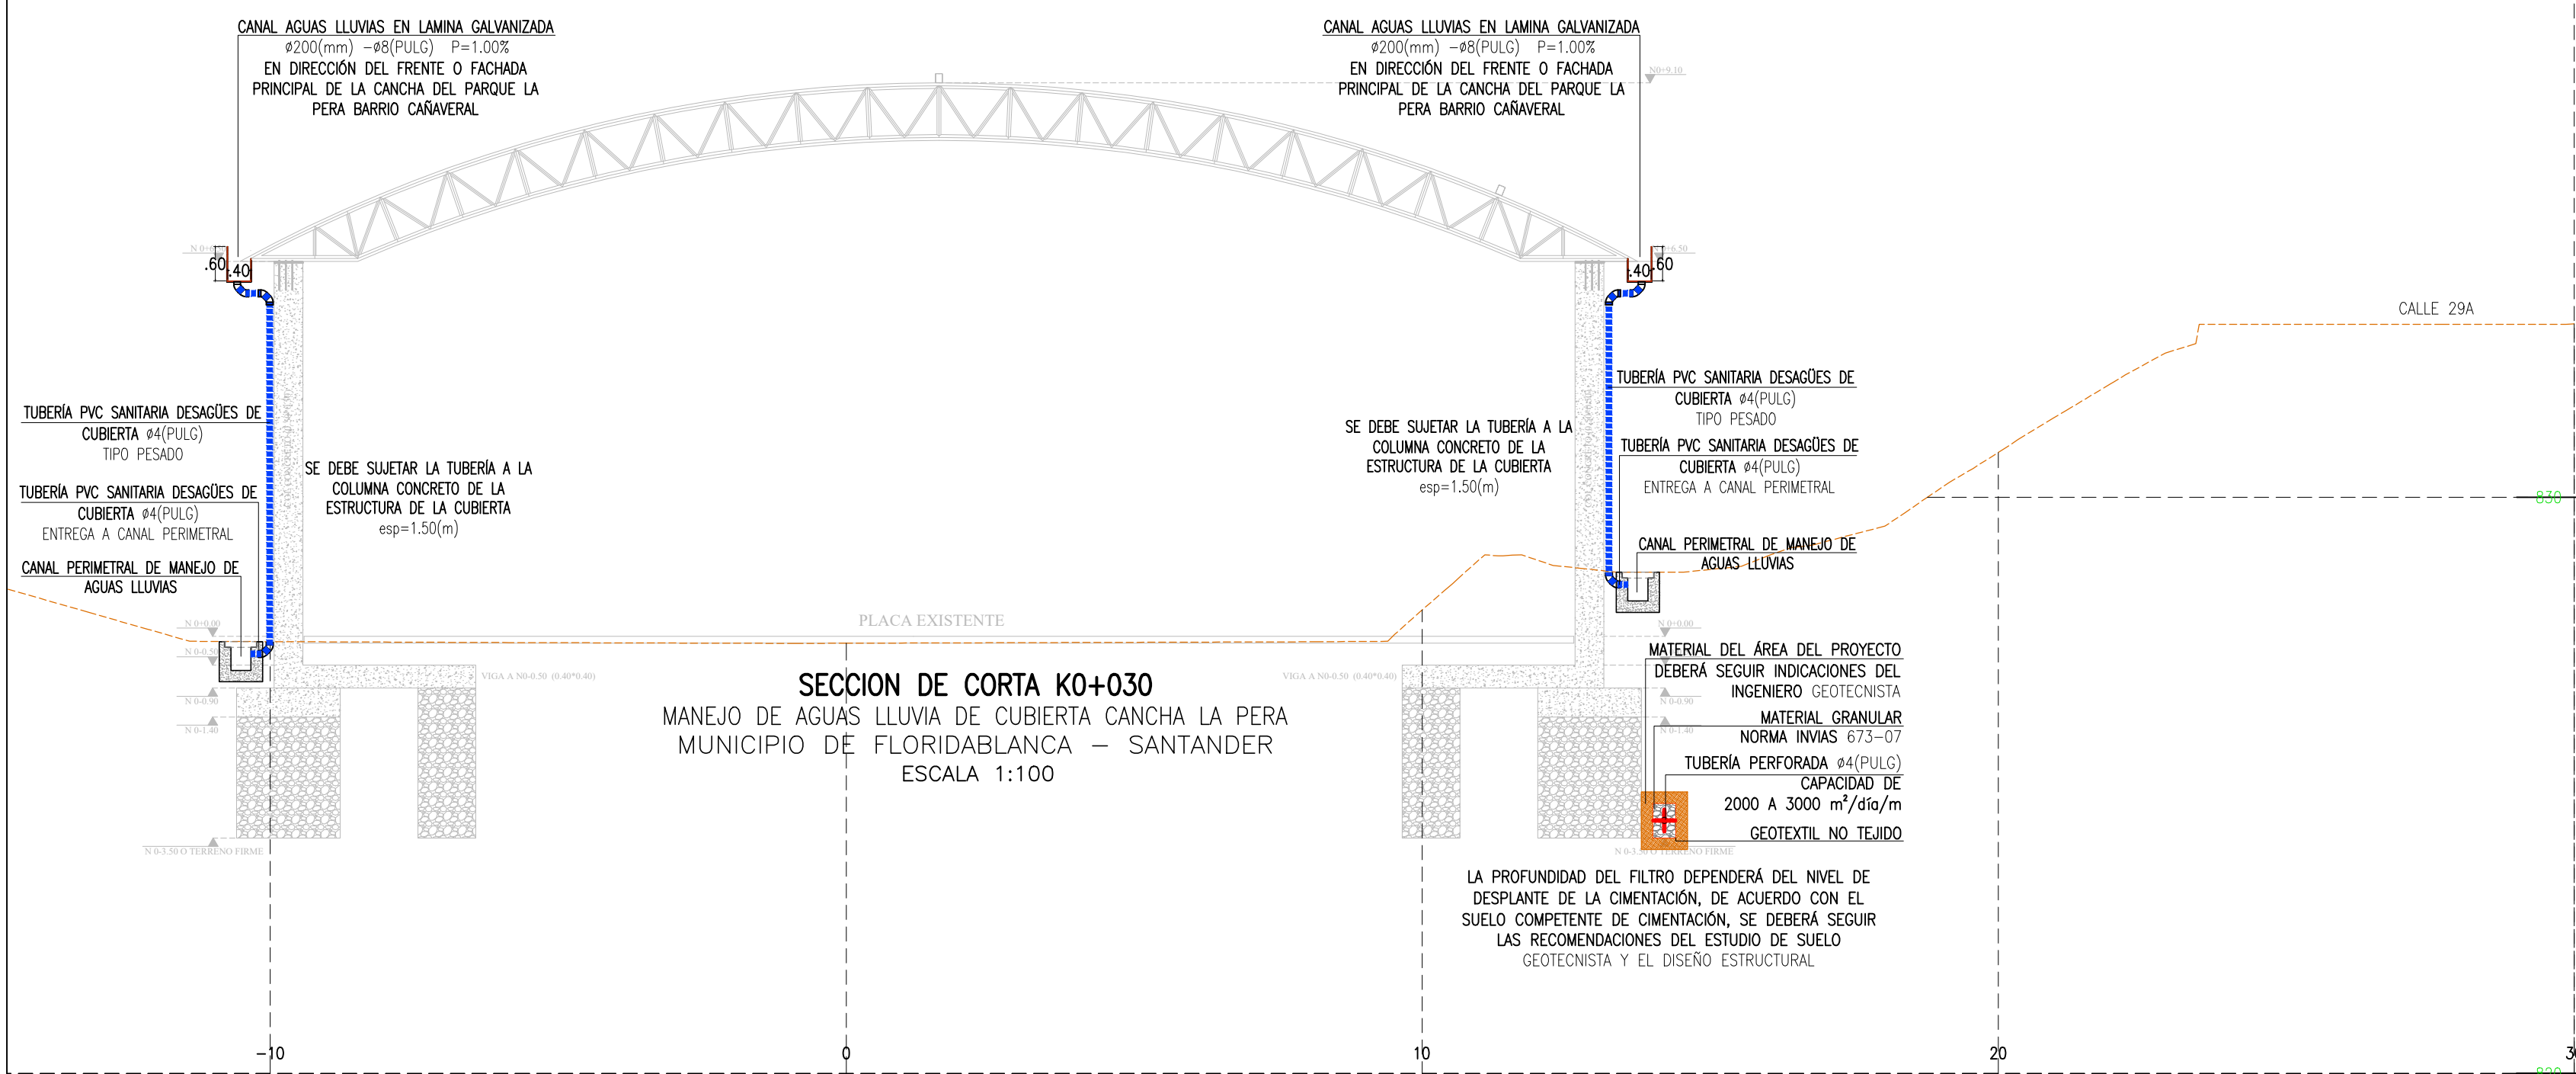


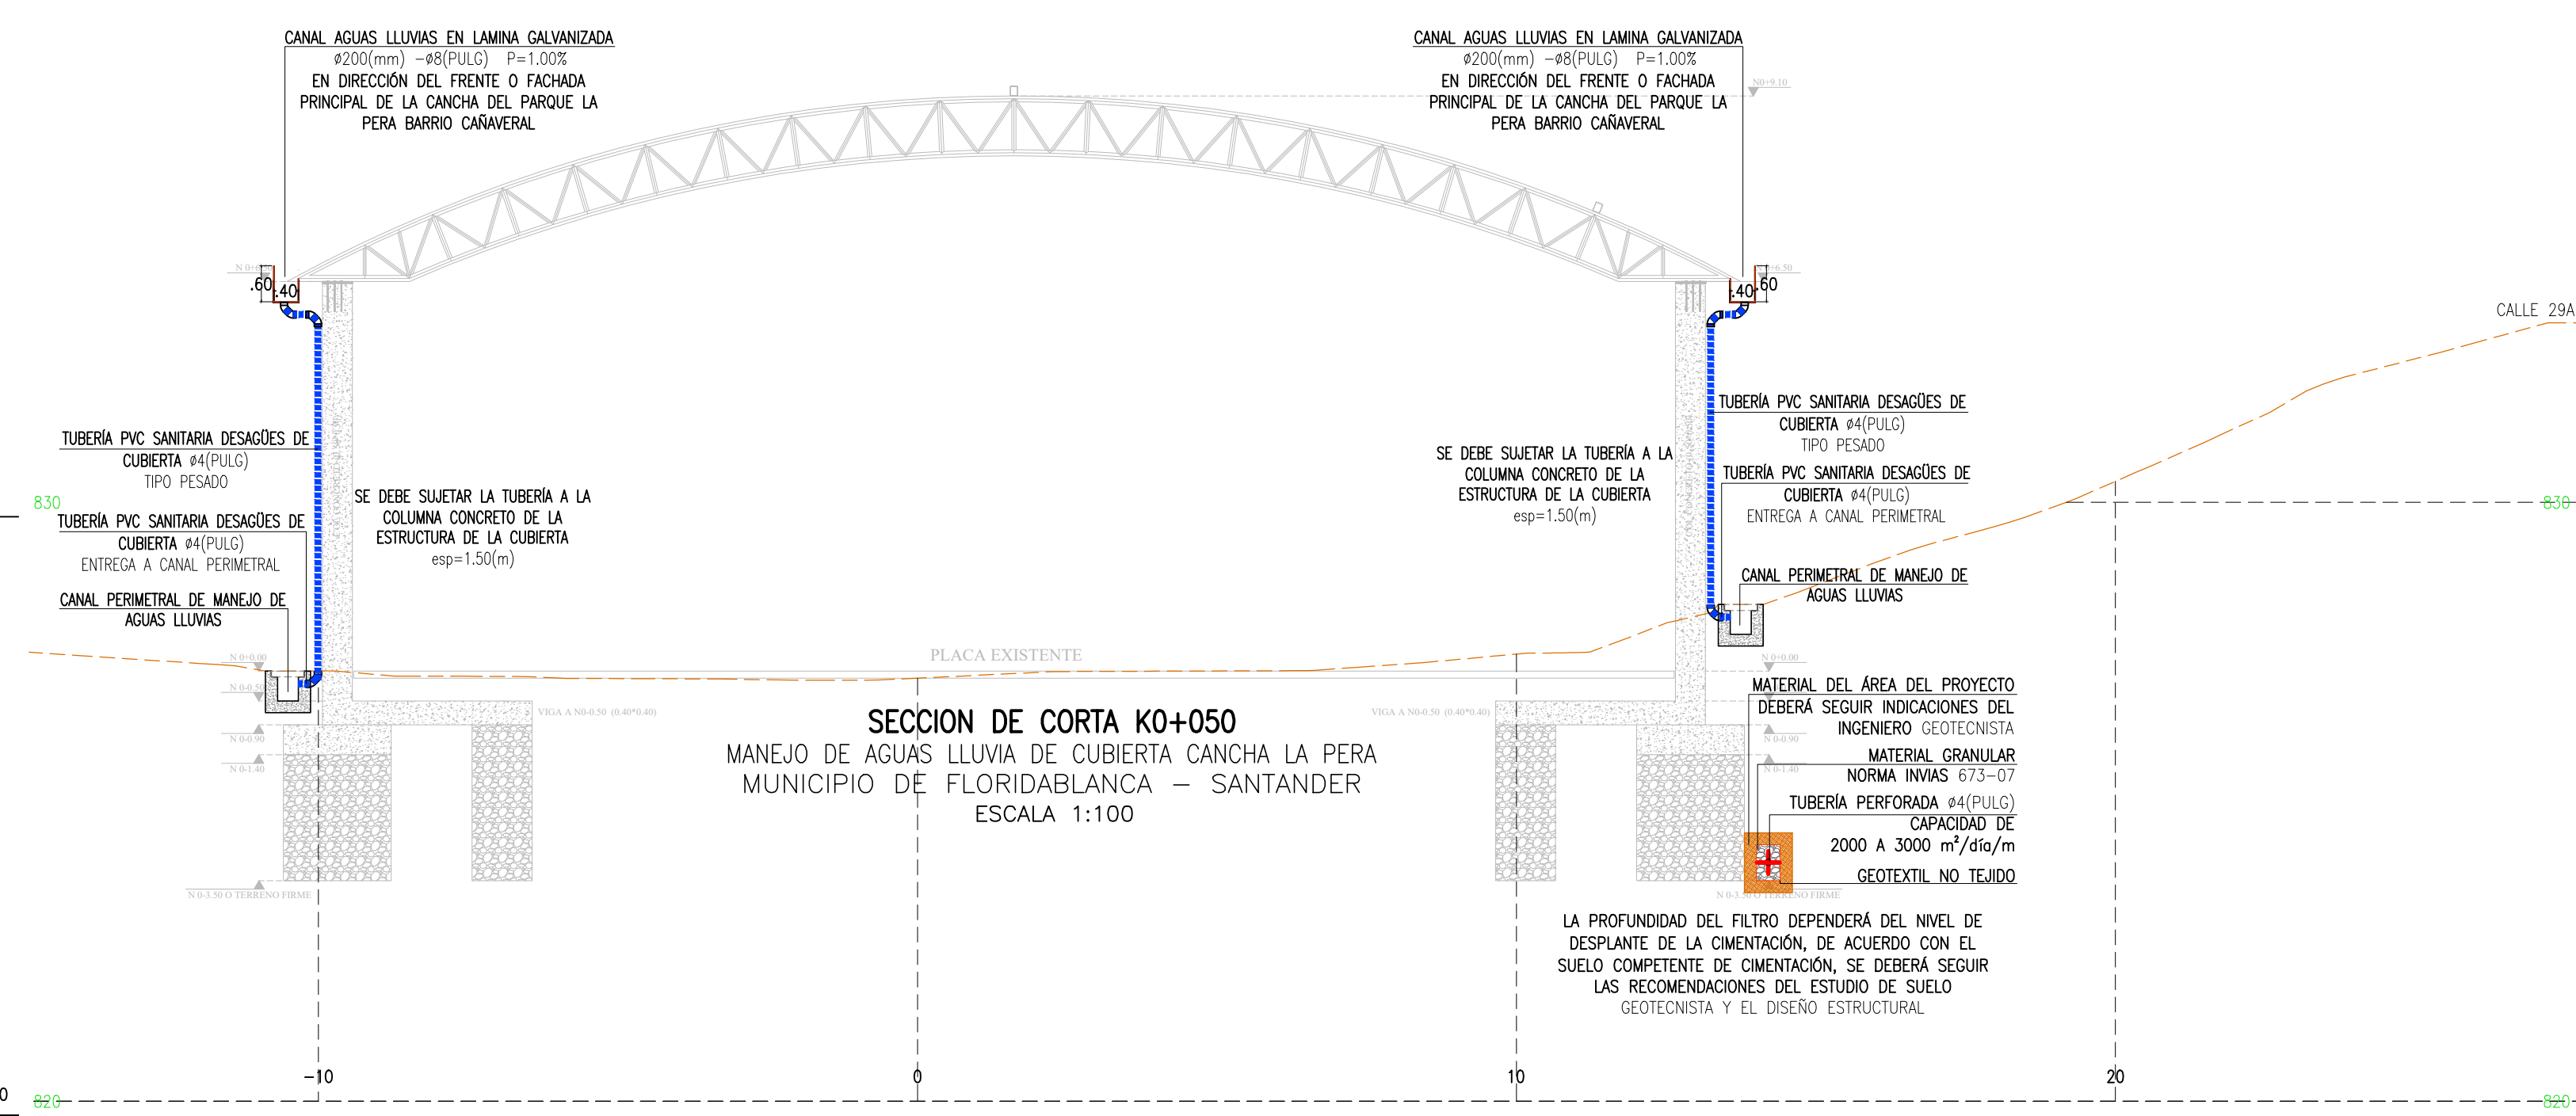

Revisión: A 03/04

MUNICIPIO DE FLORIDABLANCA  
DEPARTAMENTO DE SANTANDER

  
GOBIERNO DE FLORIDABLANCA

Proyecto:  
CONSTRUCCIÓN DE CUBIERTA Y ADECUACIÓN DEL ESCENARIO DEPORTIVO DEL BARRIO LA PERA DEL MUNICIPIO DE FLORIDABLANCA – SANTANDER.  
CANCHA LA PERA BARRIO CAÑAVERAL

Propietario de Edificación:  
MUNICIPIO DE FLORIDABLANCA

Presentado A:  
EMPRESA PUBLICA DE ALCANTARILLADO DE SANTANDER S.A. E.S.P.  


Registro de Modificaciones:

| VERSIÓN | DESCRIPCIÓN | FECHA |
|---------|-------------|-------|
|         |             |       |
|         |             |       |
Diseño y Cálculo:  
Responsable

LUIS MARIO DURAN GONZÁLEZ  
INGENIERO CIVIL  
ESPECIALISTA EN AGUA Y SANEAMIENTO  
M.P. 68202-302094 STD

CONTRATISTA SECRETARÍA DE INFRAESTRUCTURA

Dibuja:  
LUIS MARIO DURAN GONZÁLEZ  
INGENIERO CIVIL  
ESPECIALISTA EN AGUA Y SANEAMIENTO

Contenido del Plano:  
PERFILES LONGITUDINALES Y SECCIONES TRANSVERSALES DE LA CUBIERTA DE LA CANCHA LA PERA – BARRIO CAÑAVERAL – FLORIDABLANCA

Contenido del Proyecto:  
DISEÑO PLUVIAL Y MANEJO DE AGUAS LLUVIAS PERIMETRO DE LA CANCHA DEL PARQUE LA PERA BARRIO CAÑAVERAL

MUNICIPIO DE FLORIDABLANCA  
DEPARTAMENTO DE SANTANDER

Escala:  
INDICADAS EN VISTAS

Fecha:  
10/18/2025

Tamaño Plano:  
FCA (1000 x700)PUEGO

Vista No:  
P-03

Archivo Digital:  
02ALCALDIA FCA\_2025\_CUBIERTA LA PERA\_PLUVIAL.dwg

Revisión: A 03/04