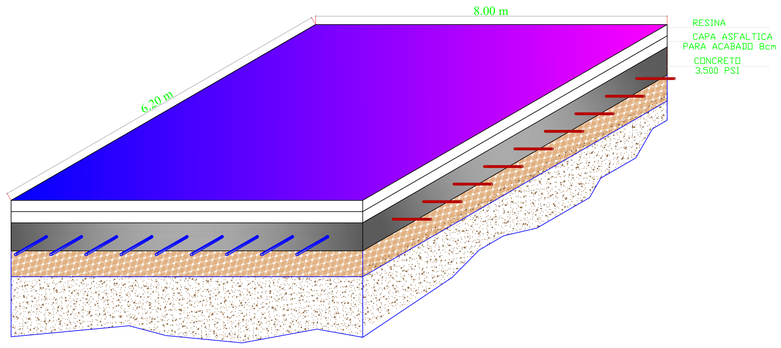

CORTE ESTRUCTURAL PLACA PISO N0+0.00

ESC 1:50

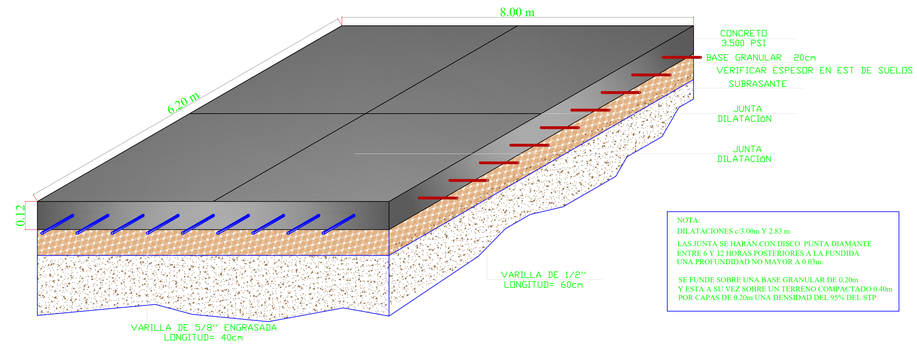

CORTE ESTRUCTURAL PLACA PISO N0+0.00

ESC 1:50

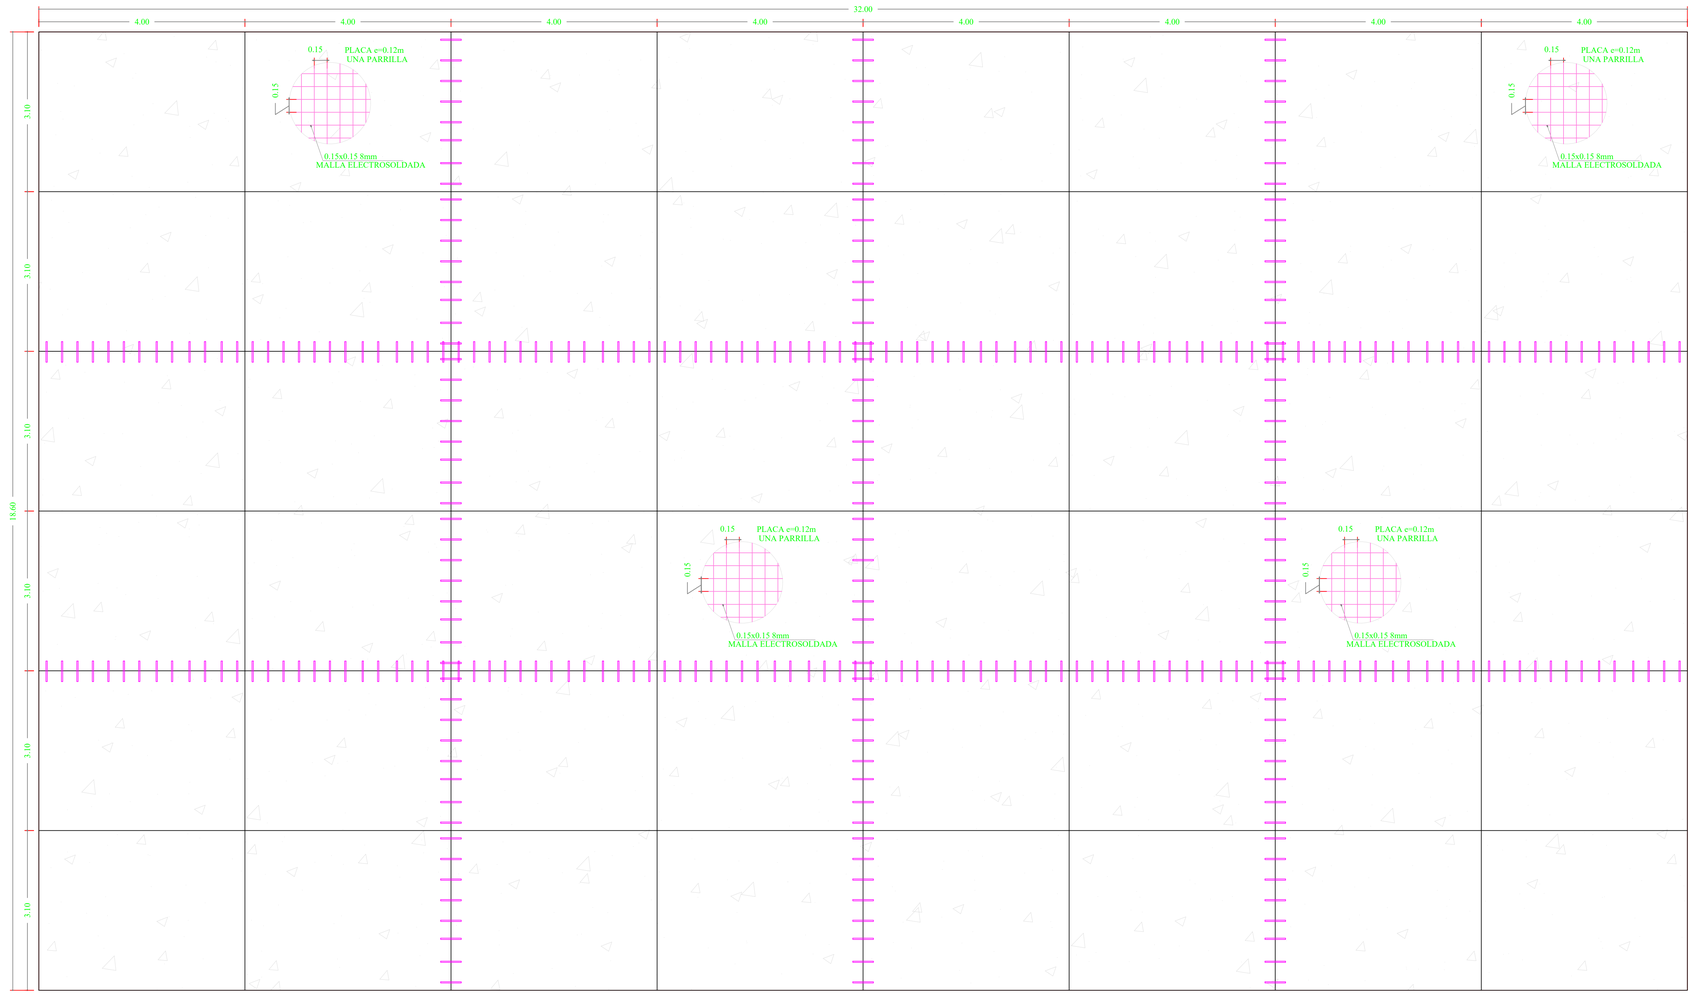

PLANTA ESTRUCTURAL PLACA PISO N0+0.00

ESC 1:50

GOBIERNO DE FLORIDABLANCA

CONSTRUCCIÓN DE CUBIERTA Y ADECUACIÓN DEL ESCENARIO DEPORTIVO DEL BARRIO LA PERA DEL MUNICIPIO DE FLORIDABLANCA – SANTANDER.

UBICACION

A 29 C 30 D 29 K 20 K 25
LA PERA

CODIGO CATASTRAL: 01-04-0033-0001-000

MATRICULA INMOBILIARIA: 300-101606

MUNICIPIO

FLORIDABLANCA

ESPECIFICACIONES

ACERO DE REFUERZO:

-Varillas ø>3/8" fy= 420 MPa (4200 kg/cm²)

CONCRETOS:

- PLACA CANCHA 3.500 PSI

DISEÑÓ:
ING. LADY MORANTES JAIME

ING. GERSON ANDRES GONZALES ORTIZ
SECRETARIO DE INFRAESTRUCTURA.

NORMA DE DISEÑO

Normas Colombianas de Diseño y Construcción

Sismo-Resistente NSR-10

(Ley 400 de 1997/Decreto 926 de 2010)

CONTENIDO:

DETALLE PLACA DE CANCHA

ESCALA: 1/50	FECHA: OCTUBRE DEL 2025	VS 0
		PLANO No: 1/1