

ESCENARIO DEPORTIVO LA PERA

ENTORNO INMEDIATO



0. PLANTA GENERAL (19) 1:700

CONVENCIONES	
AREA A INTERVENIR	
PROYECCION DE ARBOL EXISTENTE	
CORTE	▲ S-1
COTA NIVEL PROYECTO-COTA REAL	0.20 -0.05
NIVEL	
COORDENADA	
LINDERO PLANO PREDIAL	

CUADRO DE AREAS	
AREA LOTE	18,822 M2
AREA CUBIERTA	835.38 M2
AREA LIBRE	17,986.62 M2
AREA DEMOLICION	1,026 M2
CERRAMIENTO	35,17 ML


LINDEROS			
1	2	1-2	22.46
2	3	2-3	38.62
3	4	3-4	58.53
4	5	4-5	77.15
5	6	5-6	61.8
6	7	6-7	32.43
7	8	7-8	55.72
8	9	8-9	16.12
9	10	9-10	22.98
10	11	10-11	29.76
11	12	11-12	24.36
12	13	12-13	15.44
13	14	13-14	75.48
14	15	14-15	12.45
15	16	15-16	166.13
16	17	16-17	22.8
17	18	17-18	63.05
18	19	18-19	128.47
19	20	19-20	70.85
20	21	20-21	13.43
21	22	21-22	74.1
22	23	22-23	44.05
23	24	23-24	31.17
24	25	24-1	14.13

LOCALIZACION



0. PLANTA GENERAL (12) 1:2000

PERFIL VIAL

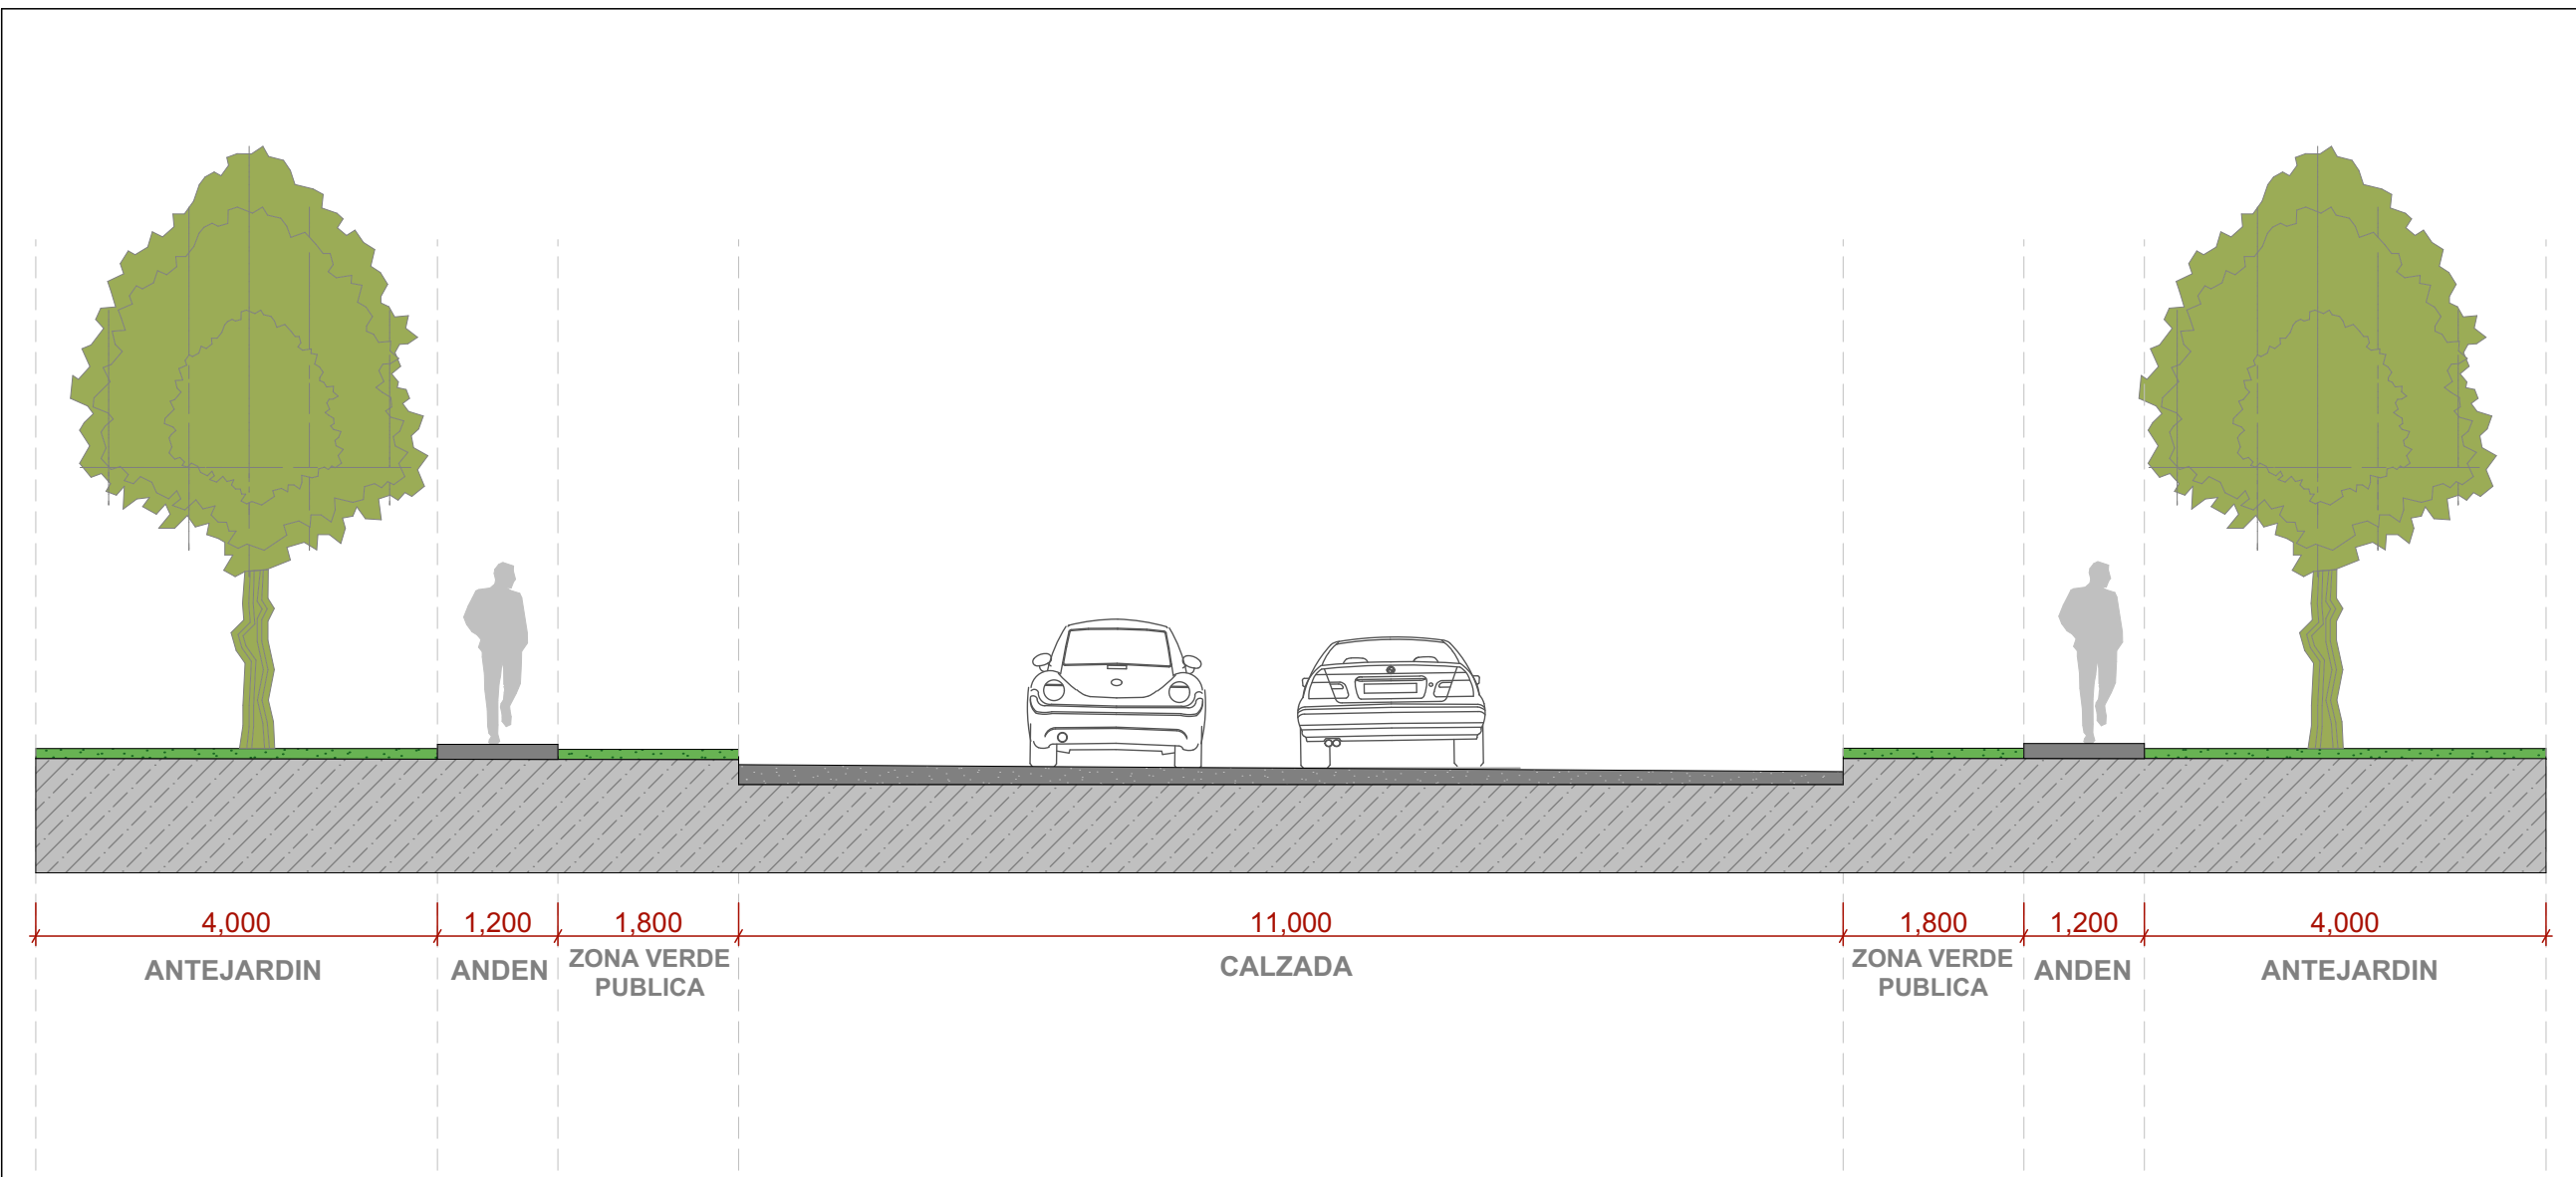

A-17 Alzado (1) 1:75

CUADRO NSR10	
GRUPO DE OCUPACION	L
SUB GRUPO DE OCUPACION	L1
FACTOR DE CARGA DE OCUPACION	1193,4
CARGA DE OCUPACION POR PISO (PISO1)	1193,4
CARGA DE OCUPACION TOTAL	1193,4
CATEGORIA DE RIESGO	III
DISTANCIA A SALIDAS	<60
NUMERO DE SALIDAS REQUERIDAS	1
NUMERO DE SALIDAS PROPUESTAS	1
ZONA DE AMENAZA SISMICA	ALTA
GRADO DE DISIPACION DE ENERGIA	DMI
GRUPO DE USO	III
GRADO DE DESEMPEÑO ELEMENTOS NO ESTRUCTURALES	SUPERIOR



ALCALDÍA DE
FLORIDABLANCA

PROYECTO: CONSTRUCCION DE CUBIERTA Y ADECUACION DEL ESCENARIO DEPORTIVO DEL BARRIO LA PERA MUNICIPIO DE FLORIDABLANCA-SANTADER

UBICACION: LA PERA

DIRECCION: A 29 C 30 D 29 K 20 K 25

MUNICIPIO: FLORIDABLANCA

CODIGO CATASTRAL: 01-04-0033-0001-000

MATRICULA INMOBILIARIA : 300-101606

TRAMITE : OBRA NUEVA

DISEÑO: ARQ. ANGELA FERNANDA IBAÑEZ
MP A3042024-1052404551
ARQUITECTA

REVISO Y APROBO: ING GERSON ANDRES GONZALEZ ORTIZ
MP 682021203465TD
ING CIVIL
SECRETARIO DE INFRAESTRUCTURA

CONTIENE: ENTORNO INMEDIATO
LOCALIZACION
PERFIL VIAL
NSR10

ESCALA: 1:700
1:2000
1:50

FECHA: OCTUBRE DEL 2025

VERSION	PLANO No	HOJA No
01	ARQ-01	1
		DE 4