


ESCENARIO DEPORTIVO LA PERA

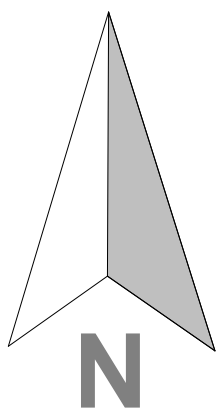

ALCALDÍA DE
FLORIDABLANCA

PROYECTO: CONSTRUCCION DE CUBIERTA Y
ADECUACION DEL ESCENARIO DEPORTIVO
DEL BARRIO LA PERA
MUNICIPIO DE FLORIDABLANCA-SANTADER

UBICACION: LA PERA

DIRECCION: A 29 C 30 D 29 K 20 K 25

MUNICIPIO: FLORIDABLANCA

CODIGO CATASTRAL: 01-04-0033-0001-000

MATRICULA INMOBILIARIA : 300-101606

TRAMITE :

OBRA NUEVA

DISEÑO:

ARQ. ANGELA FERNANDA IBAÑEZ
MP A3042024-1052404551
ARQUITECTA

REVISO Y APROBO:

ING GERSON ANDRES GONZALEZ ORTIZ
MP 682021203465TD
ING CIVIL
SECRETARIO DE INFRAESTRUCTURA


CONTIENE:

ESCALA:


FECHA:

OCTUBRE DEL 2025


VERSION	PLANO No	HOJA No
01	ARQ-04	4
		DE 4

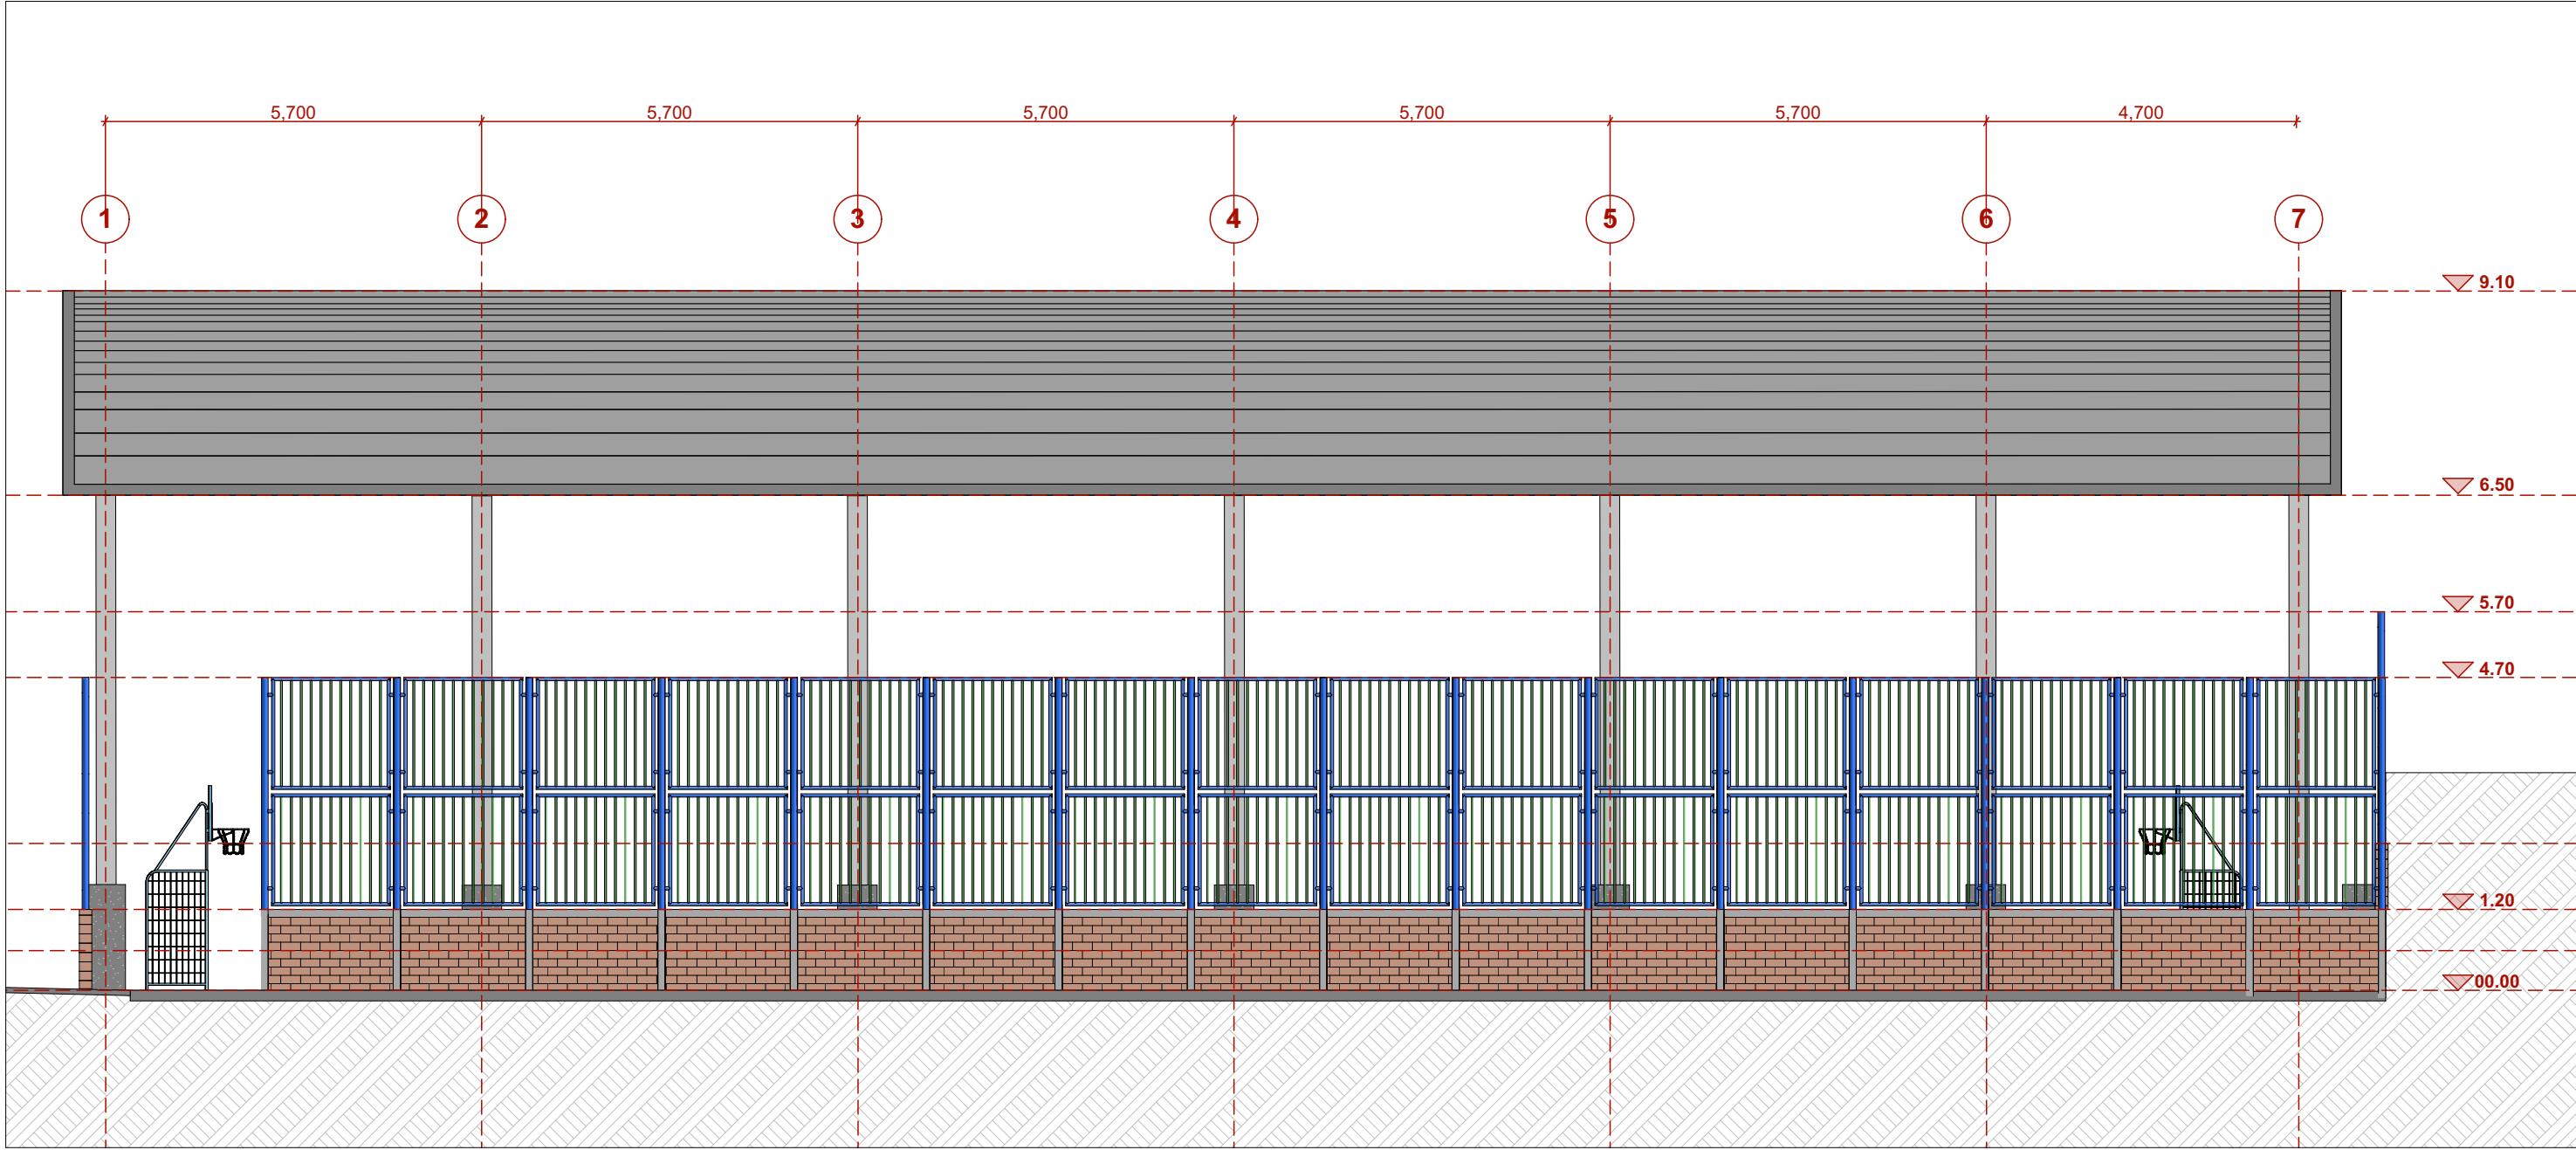


0. FACHADA PRINCIPAL 1:100

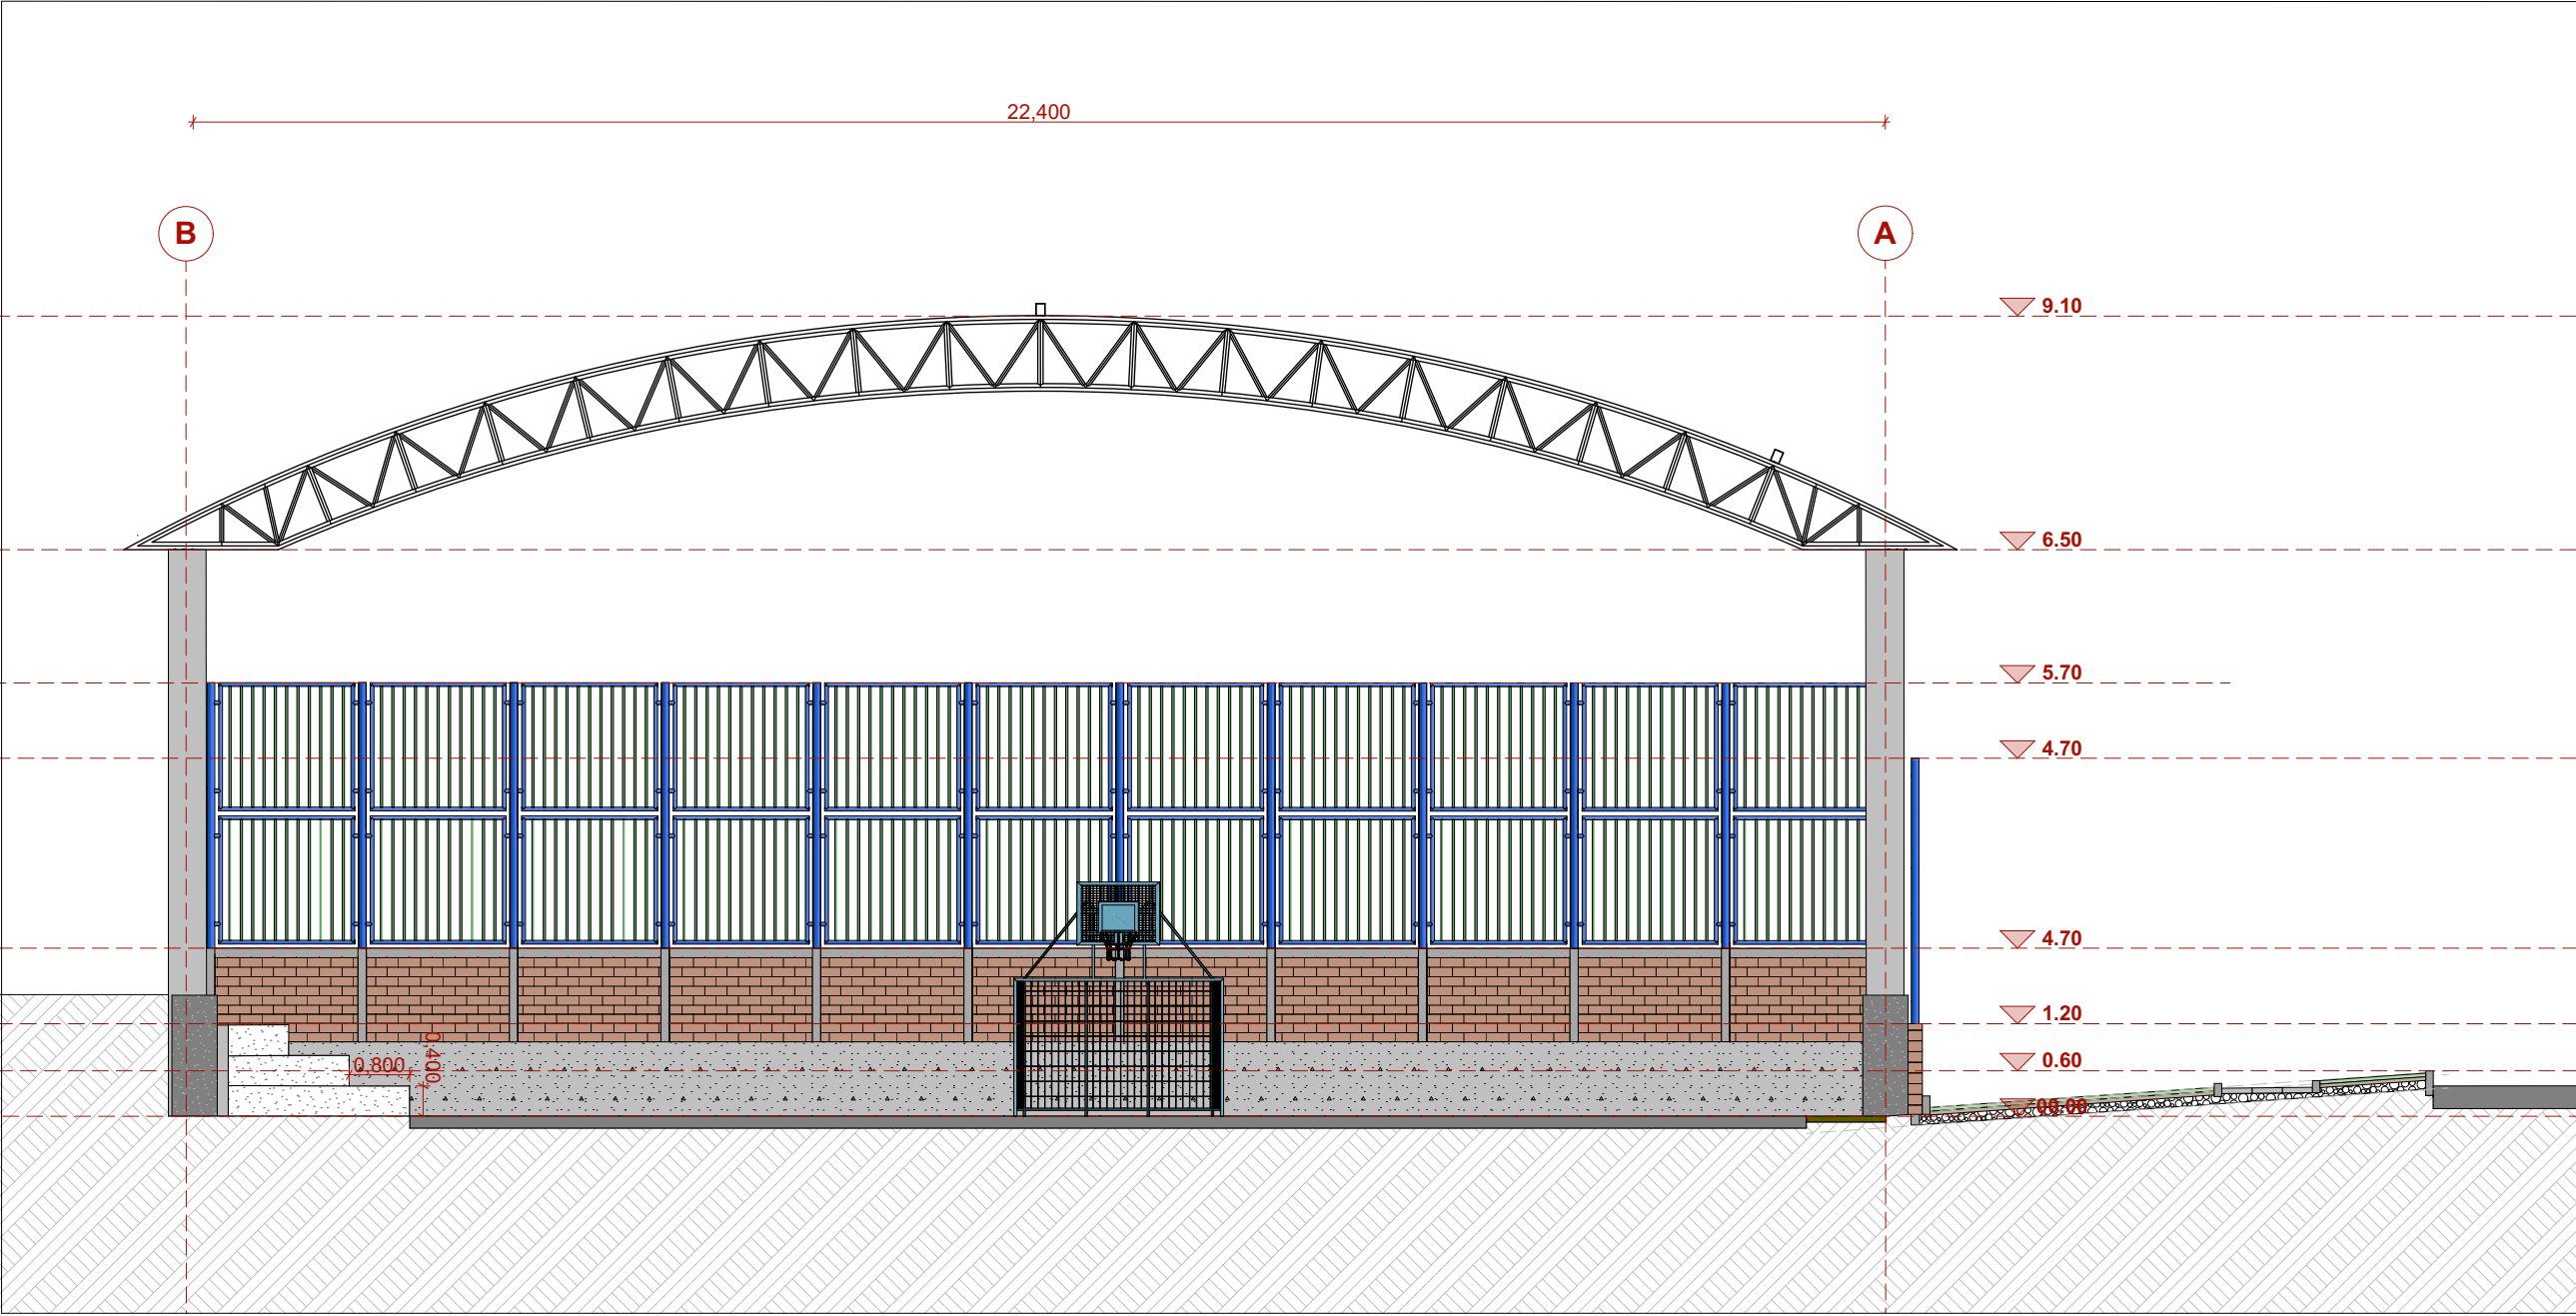

0. CORTE TRANSVERSAL 1 1:100

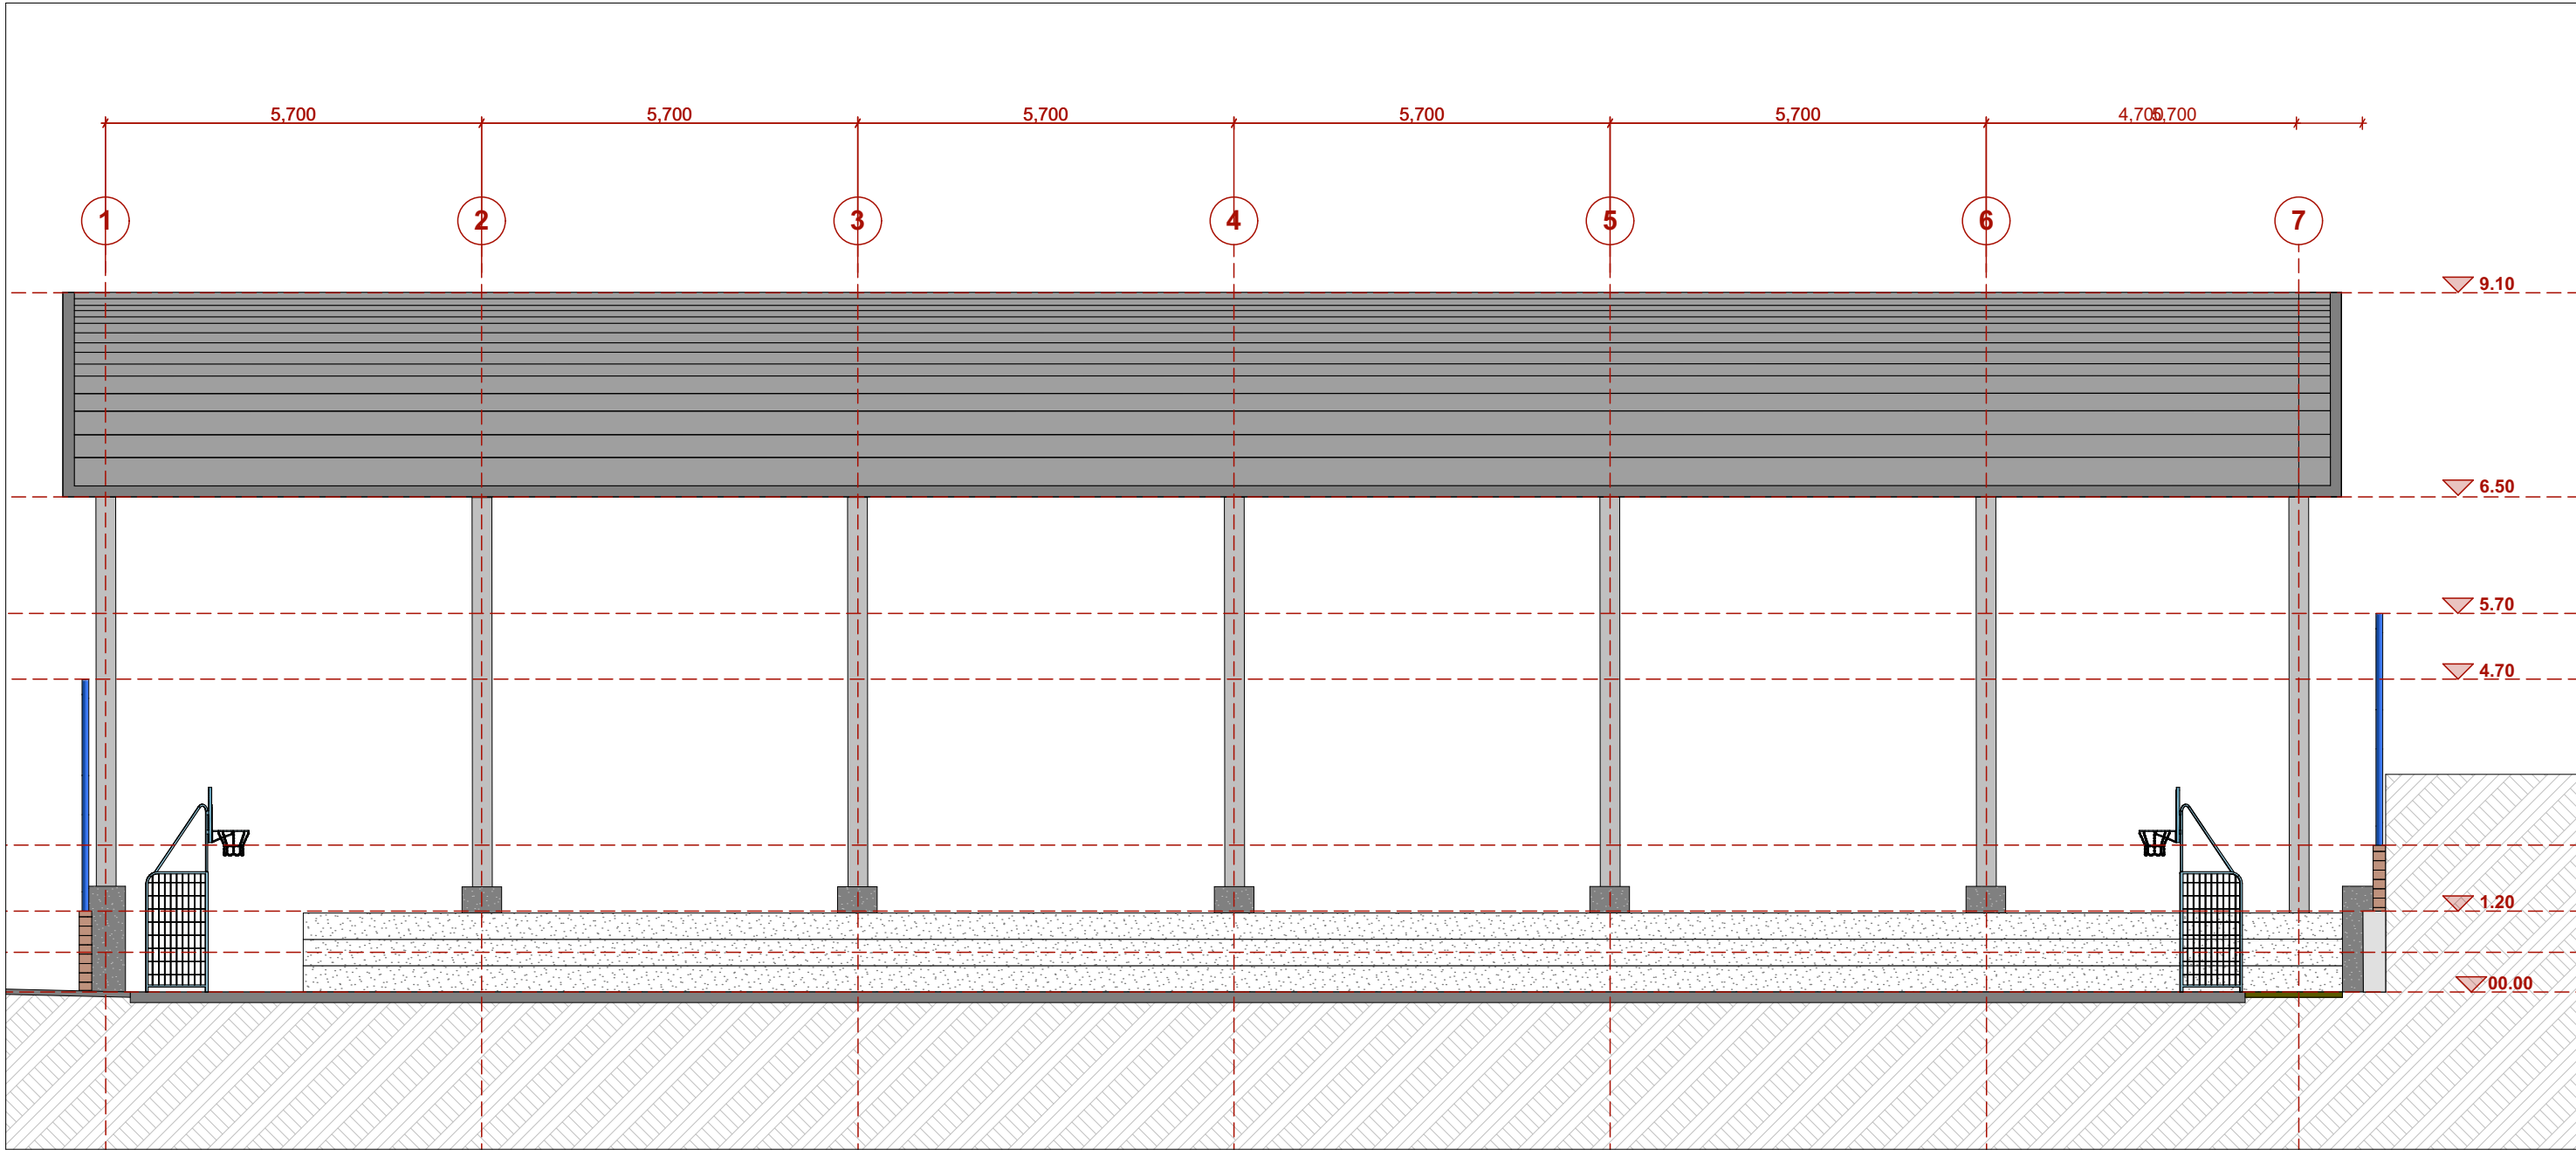

0. CORTE LONGITUDINAL 1:100

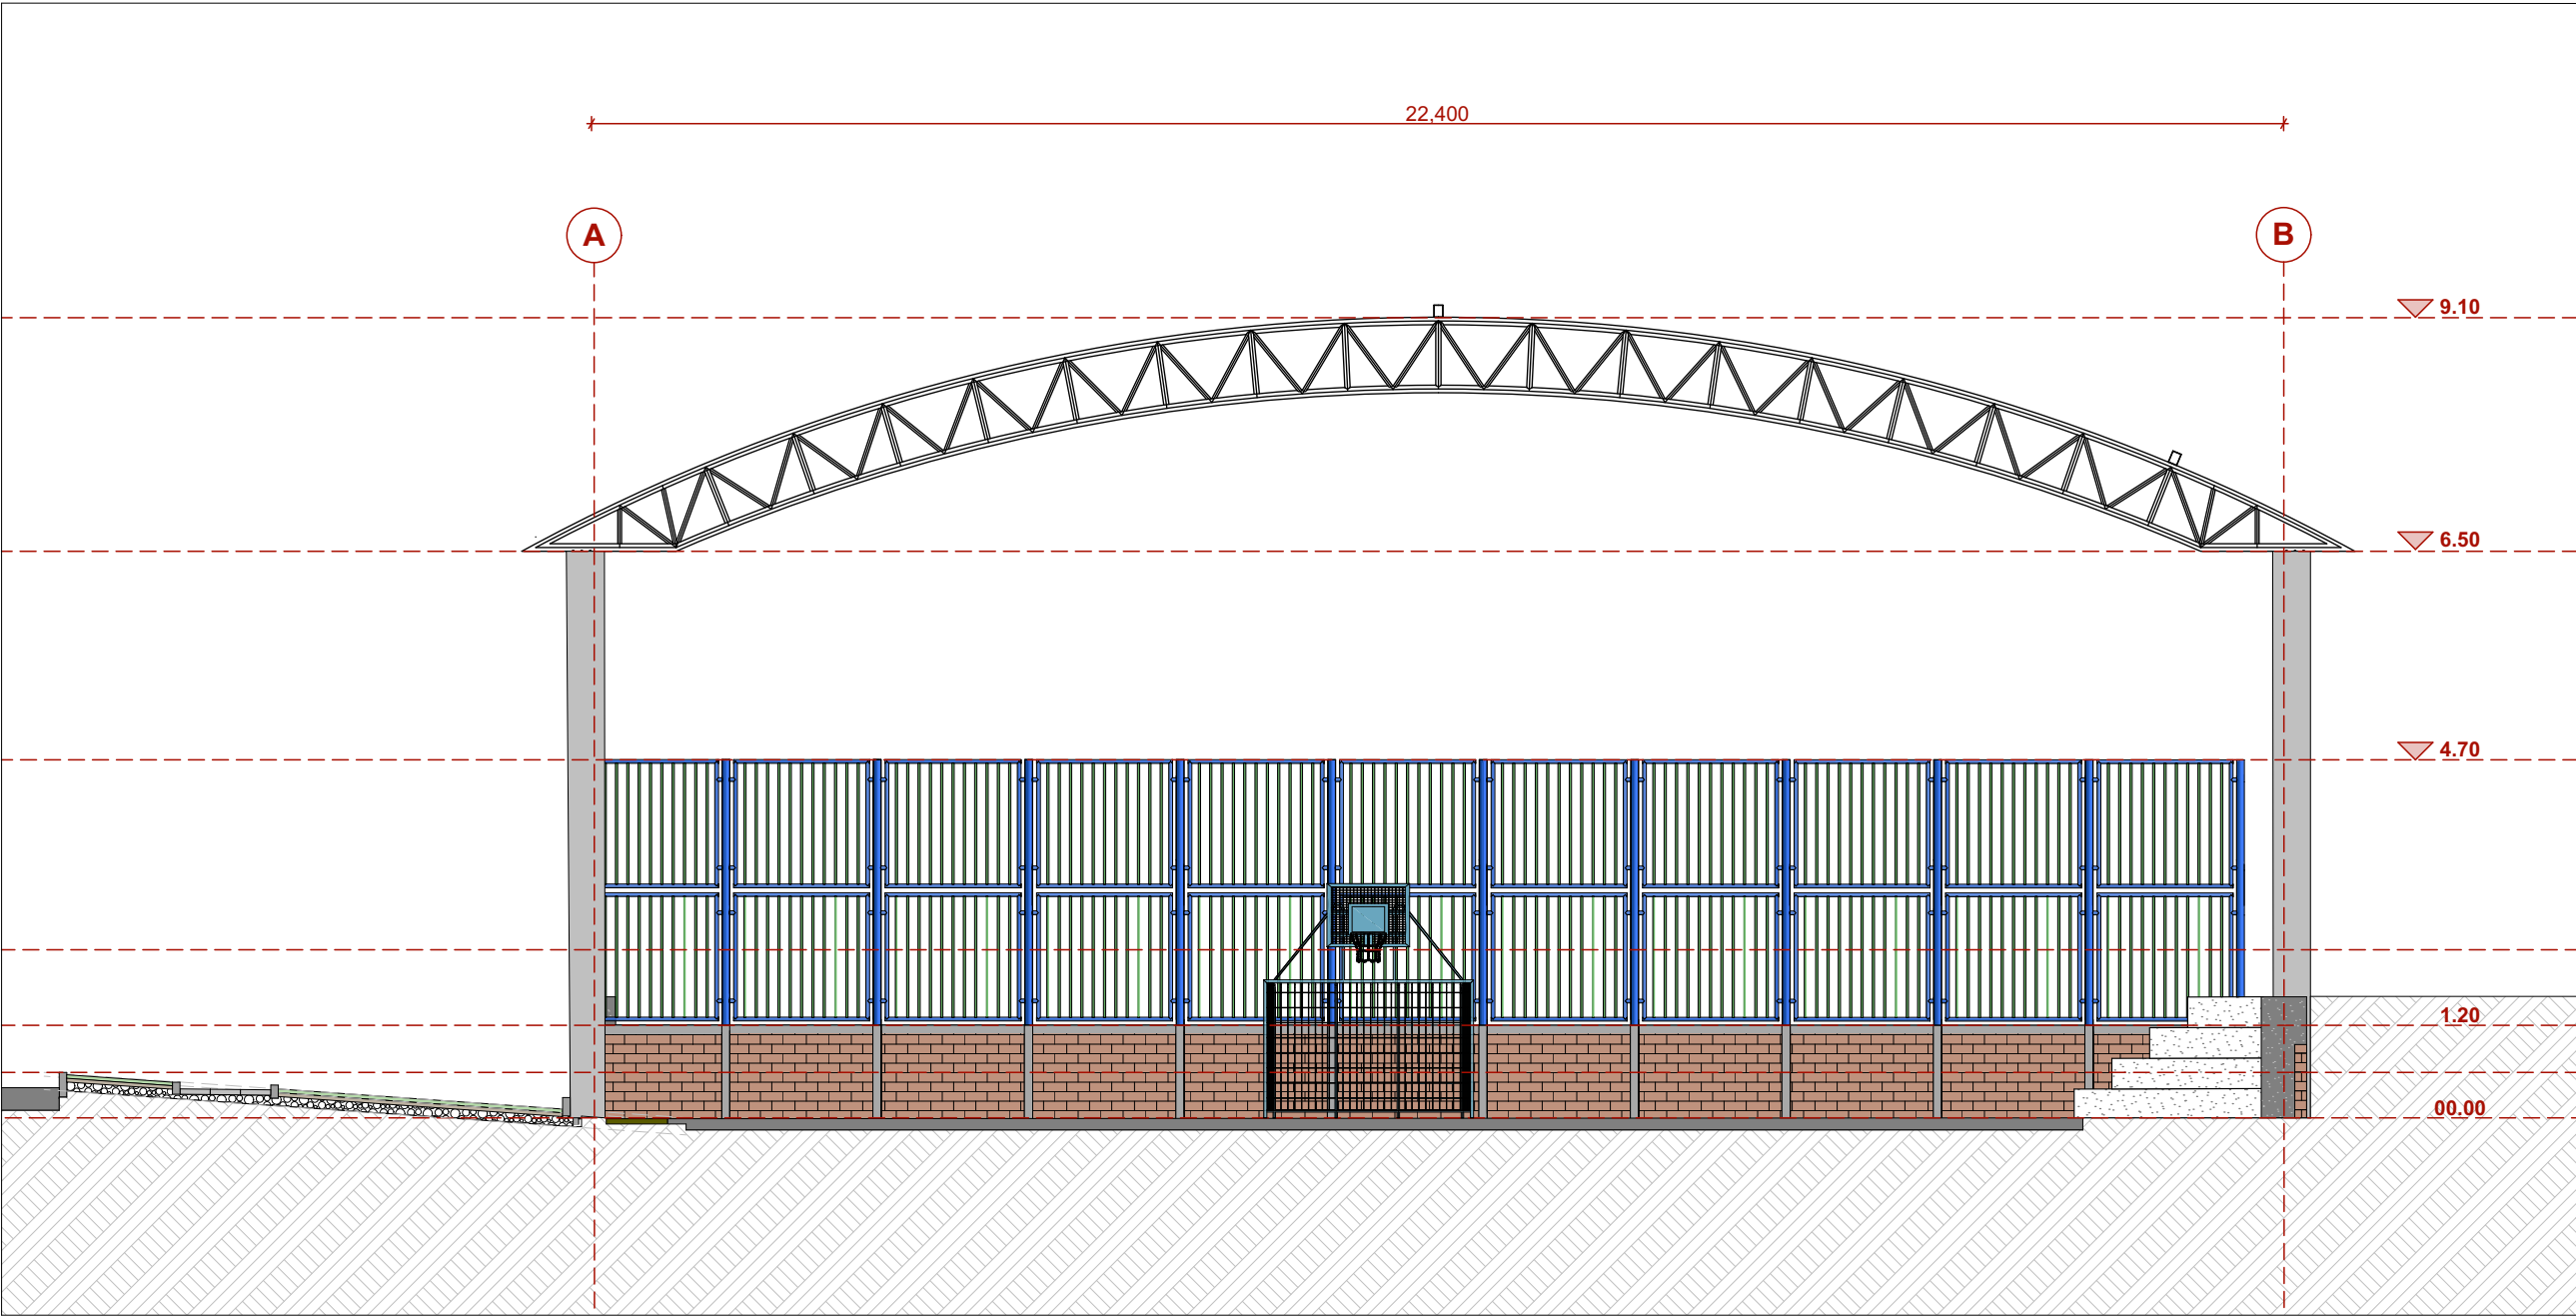

0. CORTE TRANSVERSAL 1' 1:100