



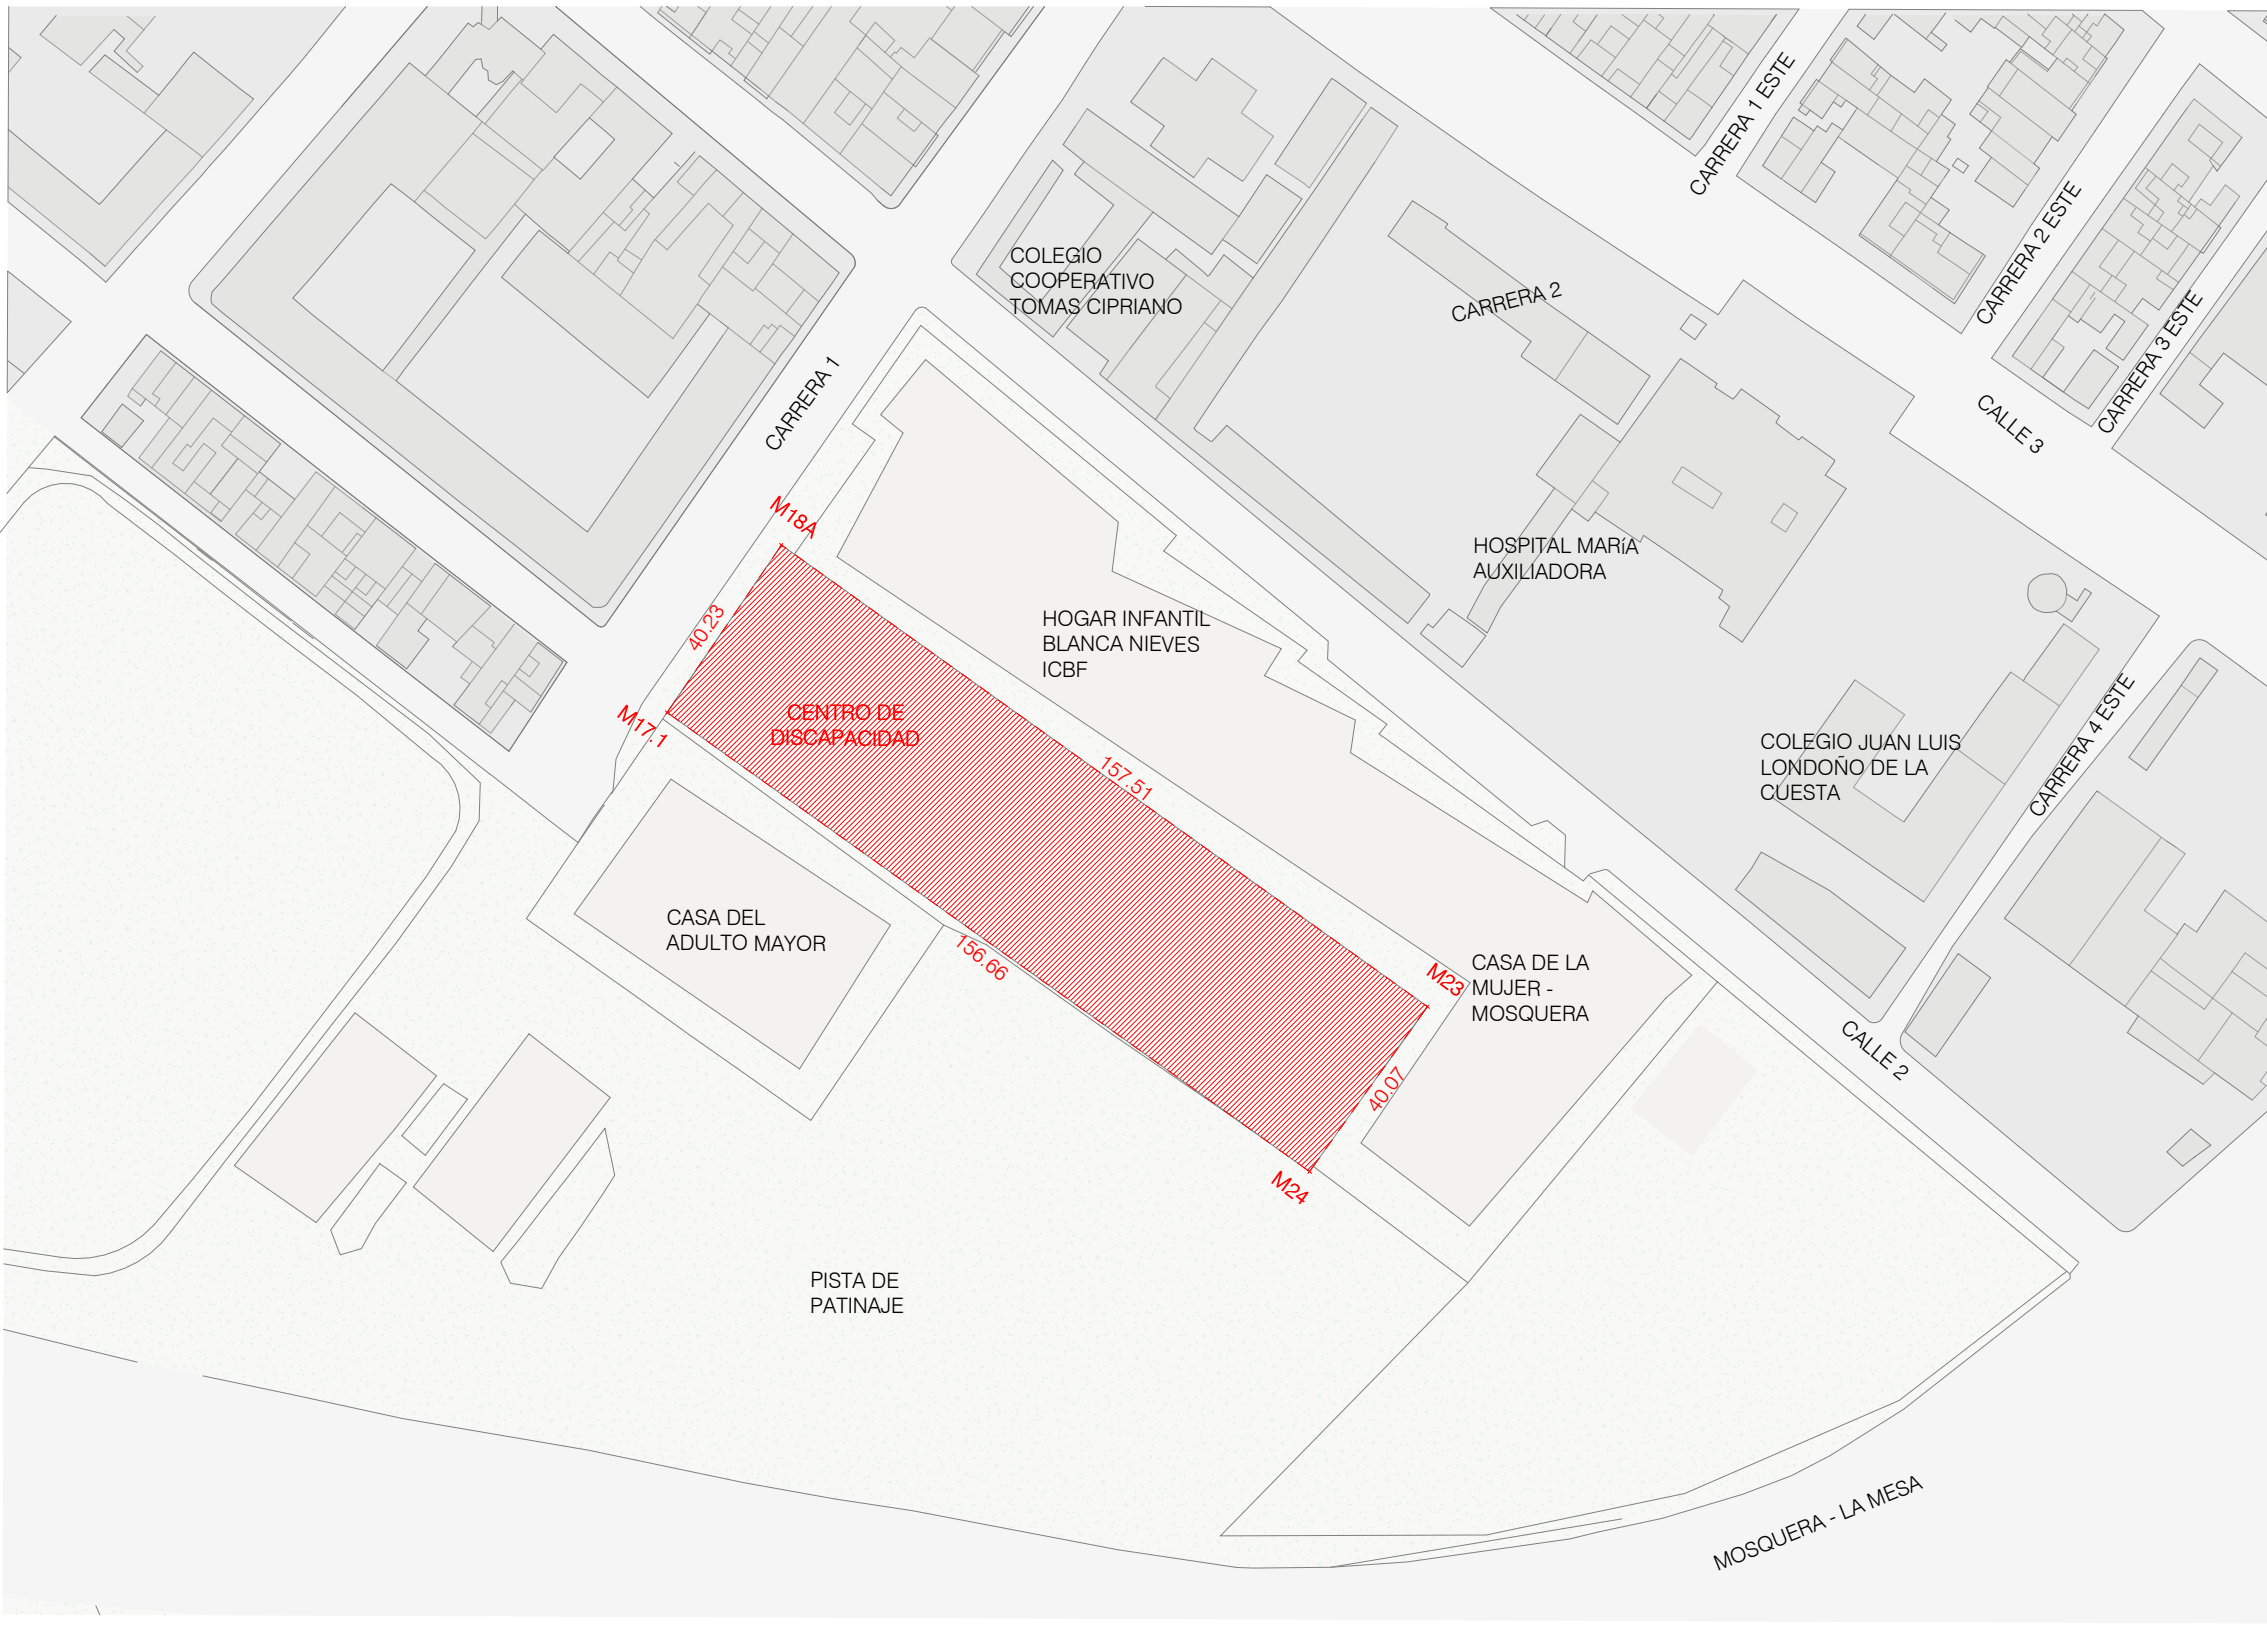

1 LOCALIZACION URBANA
1 : 1500

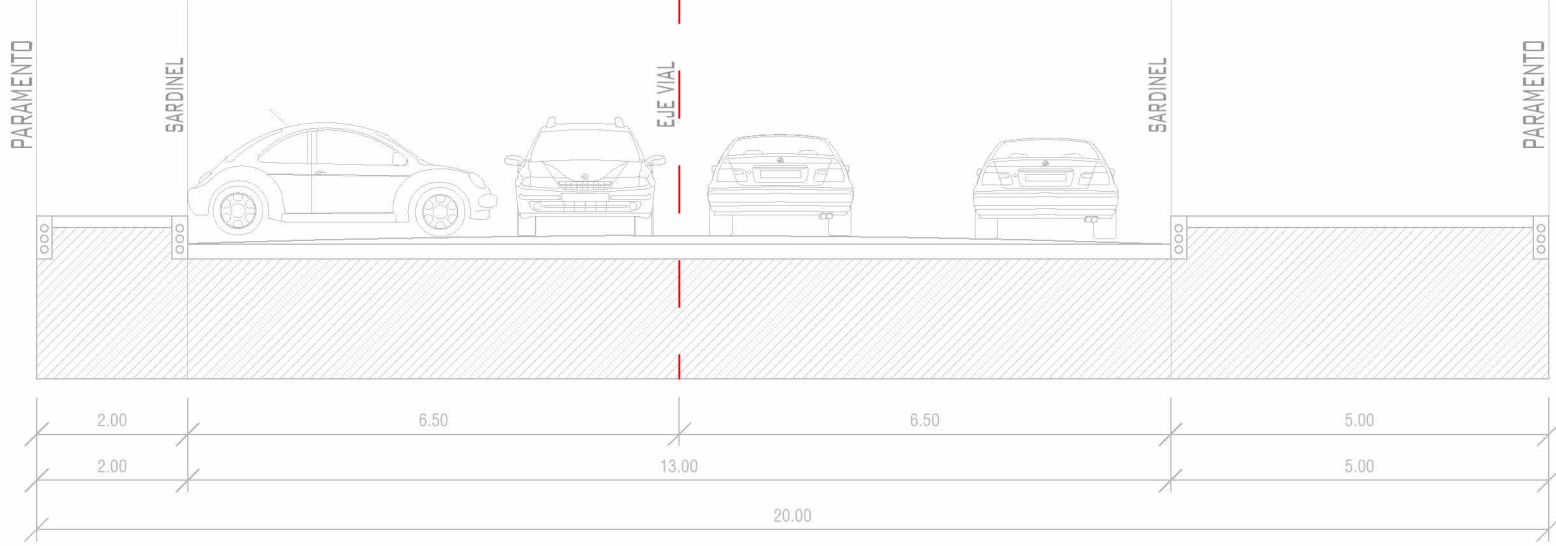

2 PERFILES VIALES
1 : 100

MOSQUERA - CENTRO DE ATENCIÓN A LA DISCAPACIDAD			
NO.	DESCRIPCION	CODIGO	NO PLANO
000 GENERALES			
002	LOCALIZACION	RZM-CAD-PI-A-PP	1
100 PLANTAS			
100	PLANTA ARQUITECTÓNICA	RZM-CAD-PI-A-PP	2
101	PLANTA ARQUITECTÓNICA CUBIERTAS	RZM-CAD-PI-A-PP	3
200 FACHADAS			
200	FACHADA GENERAL	RZM-CAD-PI-A-PP	4
300 SECCIONES			
300	SECCIONES MODULO 1	RZM-CAD-PI-A-PP	5
301	SECCIONES MODULO 2 Y 3	RZM-CAD-PI-A-PP	6

ÁREA CONSTRUIDA CENTRO DE ATENCIÓN A LA...	
NOMBRE	ÁREA
CIRCULACION	165.32 m²
ÁREA CONSTRUIDA	532.79 m²
ÁREA LIBRE	4477.96 m²


EXIGENCIA ESTACIONAMIENTOS		
TIPO DE ESTACIONAMIENTO	PRIVADOS UN x m²	PÚBLICOS UN x m²
CENTRO DE DISCAPACIDAD	1X60	1X200
PROPUESTOS	1	3

CUADRO DE ÁREAS	
DESCRIPCION	ÁREAS
ÁREA LOTE	6305.99 m²
ÁREA EXISTENTE	1140.06 m²
ÁREA CONSTRUIDA PROPUESTA	627.54 m²
ÁREA CONSTRUIDA TOTAL	1717.60 m²
ÁREA LIBRE	4477.7 m²

CUADRO DE ÍNDICES			
ÁREA LOTE:	6305.99 m2	PERMITIDO	PROPUESTO
ÍNDICE DE OCUPACIÓN	%	m²	%
	50%	3152.99	27.76%
ÍNDICE DE CONSTRUCCIÓN	En el municipio de Mosquera no se definen índices de construcción, en tanto el mismo es el resultado de la aplicación de la densidad máxima permitida y el índice...		27.76%



3 CAD_PLANTA LOCALIZACIÓN
1 : 500

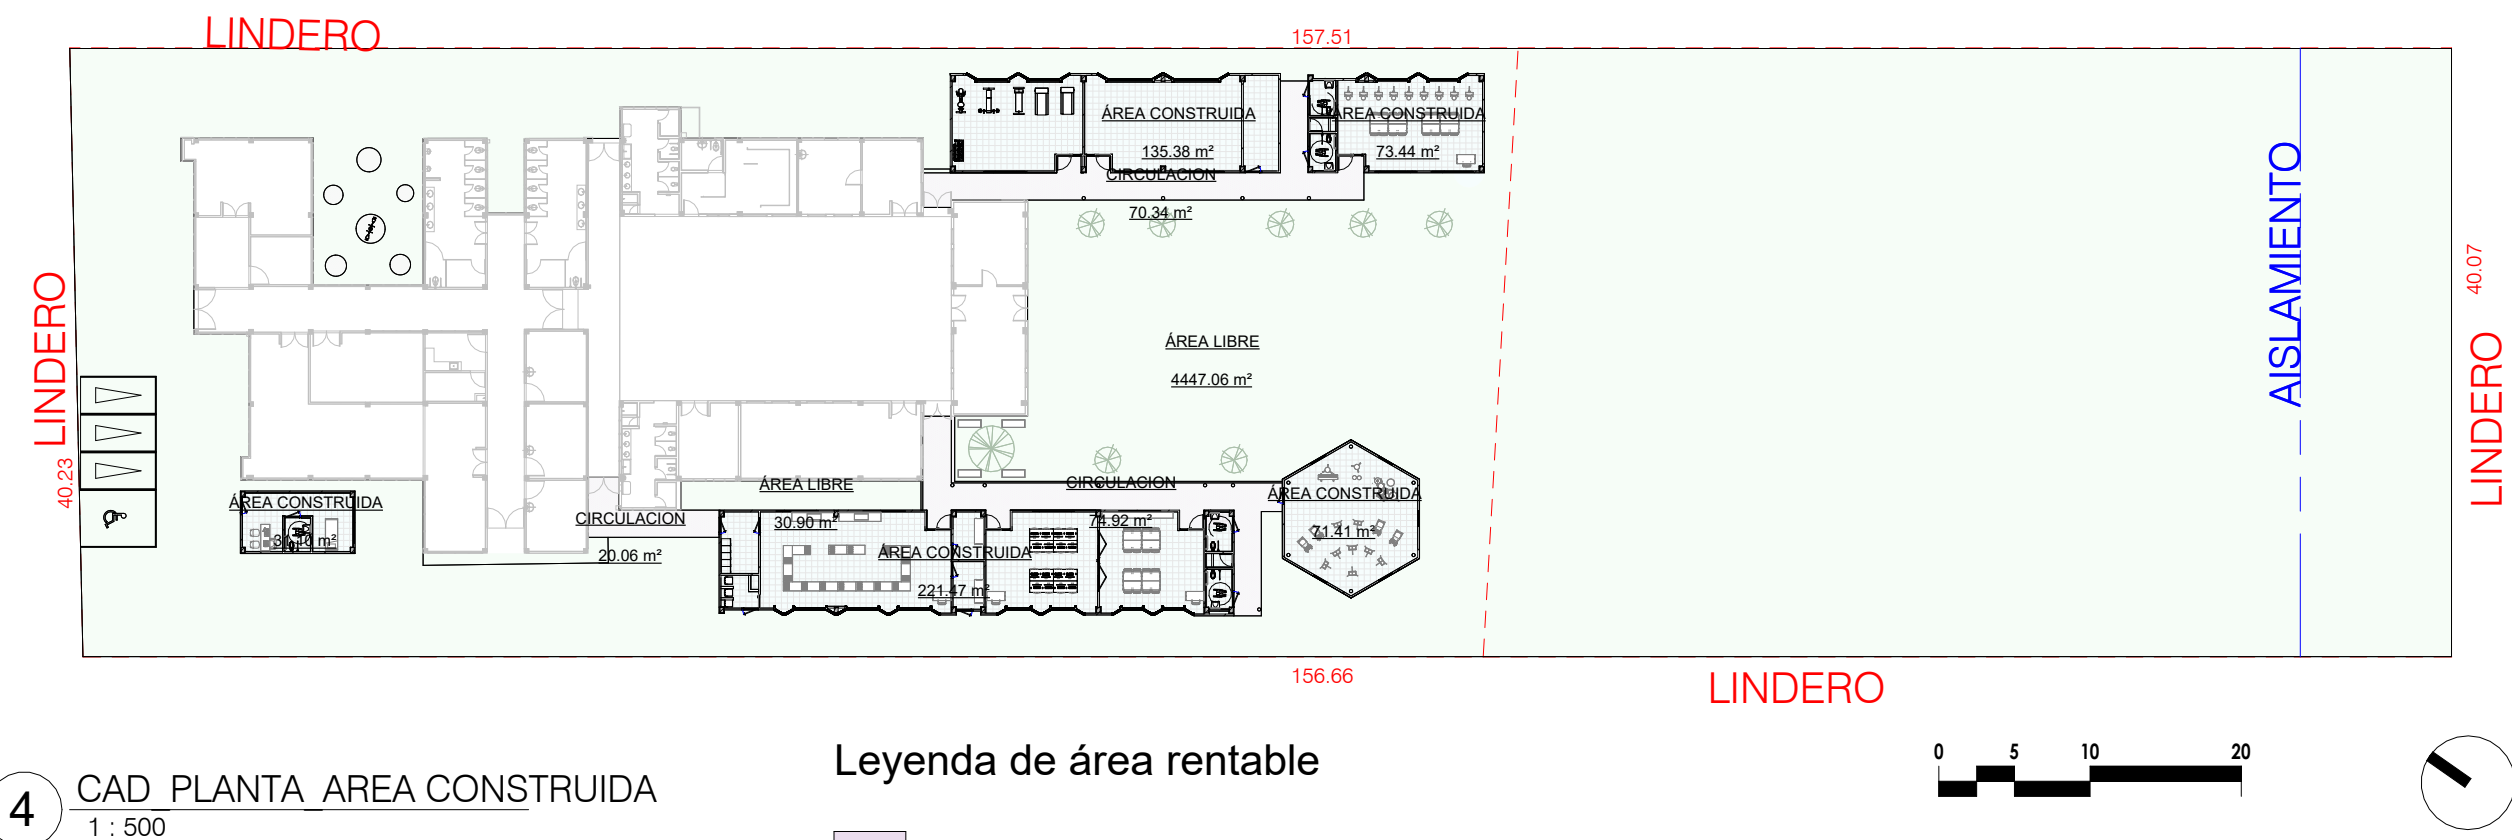

4 CAD_PLANTA AREA CONSTRUIDA
1 : 500

Leyenda de área rentable

- CIRCULACION
- ÁREA CONSTRUIDA
- ÁREA LIBRE

020020

PLANO No.

02

02

PLAN No.

02

020020

PLANO No.

02

02

PLAN No.

02

DE

ALCALDÍA DE

MOSQUERA

Nelson Parra Laguna

Alcalde de Mosquera

PROYECTO:

CENTRO DE DISCAPACIDAD

Fecha de emisión

CRA 1 N° 1 Centro histórico

MOSQUERA/CUNDINAMARCA

CONSULTORIA:

UNIÓN TEMPORAL

RZM OCCIDENTE

DIRECTOR DE DISEÑO

ARQ. José Horacio Gómez Murcia

M.P. No. 25700-39699

DISEÑADOR DE ELEMENTOS

NO ESTRUCTURALES

SUPERVISIÓN DEL CONTRATO:

ING. Oscar Cabrales García

M.P. No. 25202-129423

INTERVENTORIA:

Ing. Jhonny Alfredo Muñoz Soto

Secretario de Infraestructura

Alcaldía de Mosquera

CONSTRUCTOR:

Ing. Luis Miguel Gómez Benítez

Representante Legal

Consortio Gestión Integral - Interventoría

MODIFICACIONES:

Este diseño es propiedad intelectual del Arquitecto José Horacio Gómez Murcia, y sólo puede usarse en la construcción de las obras para las que fue elaborado. Ley 23 de 1982. Cualquier modificación que se haga sobre este plano será responsabilidad de quien la realice. Todas las dimensiones deben verificarse en obra y son responsabilidad del contratista constructor.

CONTIENE:

TIPO DE PLANO:

RZM-CAD-PI-U-PL-001

ARCHIVO:

RZM-CAD-PI-U-PL-001

ESCALA:

As indicated

FECHA:

29/05/2026

CODIGO

002.

PLANO No.

2

DE:

7