



ALCALDÍA DE MOSQUERA

Nelson Parra Laguna
Alcalde de Mosquera

PROYECTO:
CENTRO DE DISCAPACIDAD
Fecha de emisión
CRA 1 N° 1 Centro histórico
MOSQUERA/CUNDINAMARCA



DIRECTOR DE DISEÑO

ARQ. José Horacio Gómez Murcia
M.P. No. 25700-39599

DISEÑADOR DE ELEMENTOS
NO ESTRUCTURALES

ING. Oscar Cabralles García
M.P. No. 25202-129423

SUPERVISIÓN DEL CONTRATO:

Ing. Johnny Alfredo Muñoz Soto
Secretario de Infraestructura
Alcalde de Mosquera

INTERVENTORIA:

Ing. Luis Miguel Gómez Benítez
Representante Legal
Consortio Gestión Integral - Interventoría

CONSTRUCTOR:

MODIFICACIONES:

Este diseño es propiedad intelectual del Arquitecto José Horacio Gómez Murcia, y sólo puede usarse en la construcción de las obras para las que fue elaborado. Ley 23 de 1982. Cualquier modificación que se haga sobre este plano será responsabilidad de quien la realice. Todas las dimensiones deben verificarse en obra y son responsabilidad del contratista constructor.

CONTIENE:

TIPO DE PLANO:

ARCHIVO:

RZM-CAD-PI-U-PL-001

ESCALA:

1 : 75


FECHA:

03/18/26


CÓDIGO:

300


PLANO No. 6 DE 7

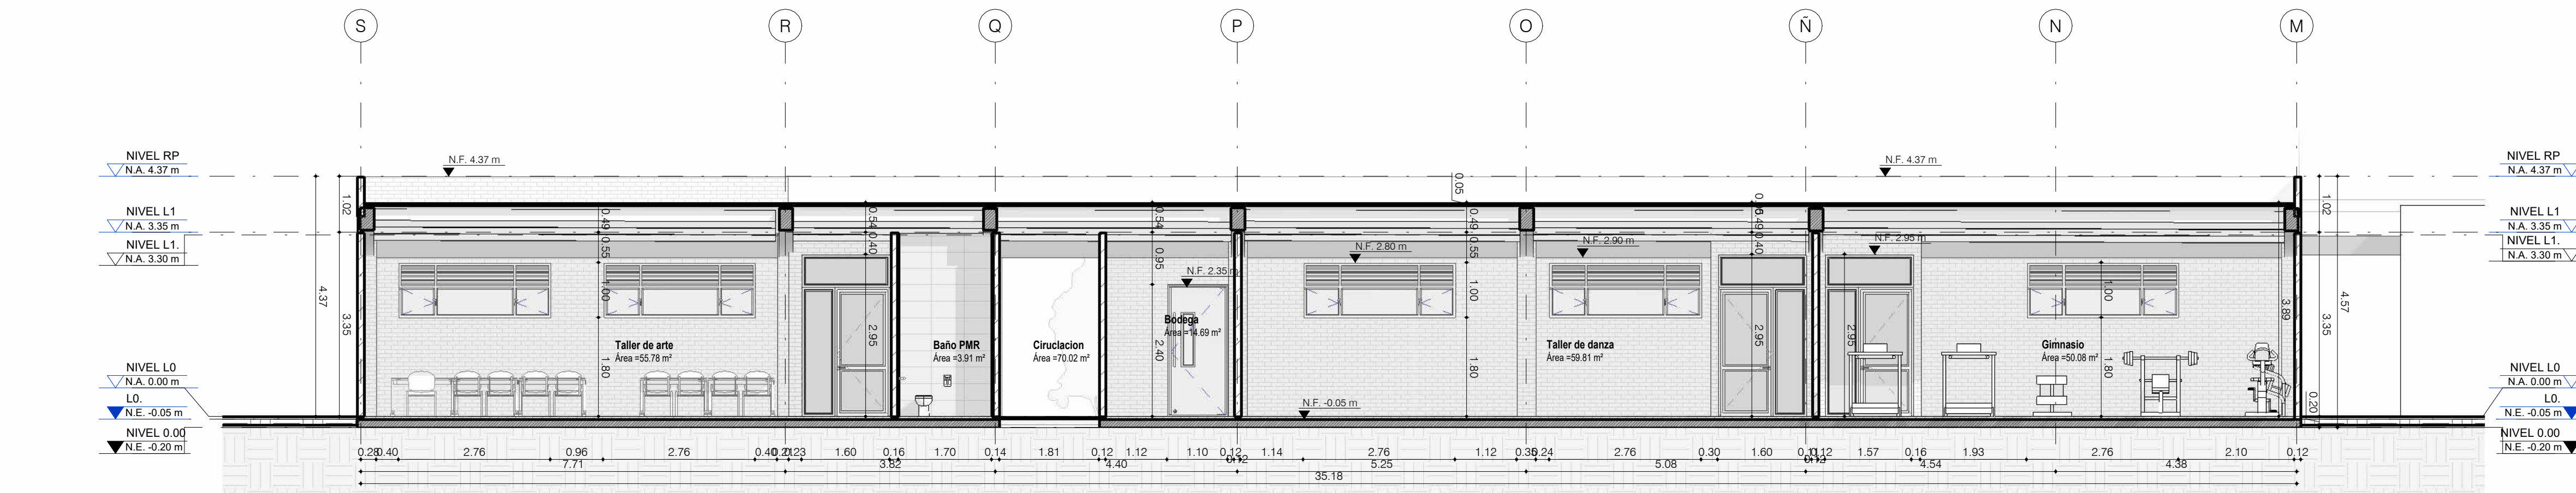


1 SC LG 01
1 : 75

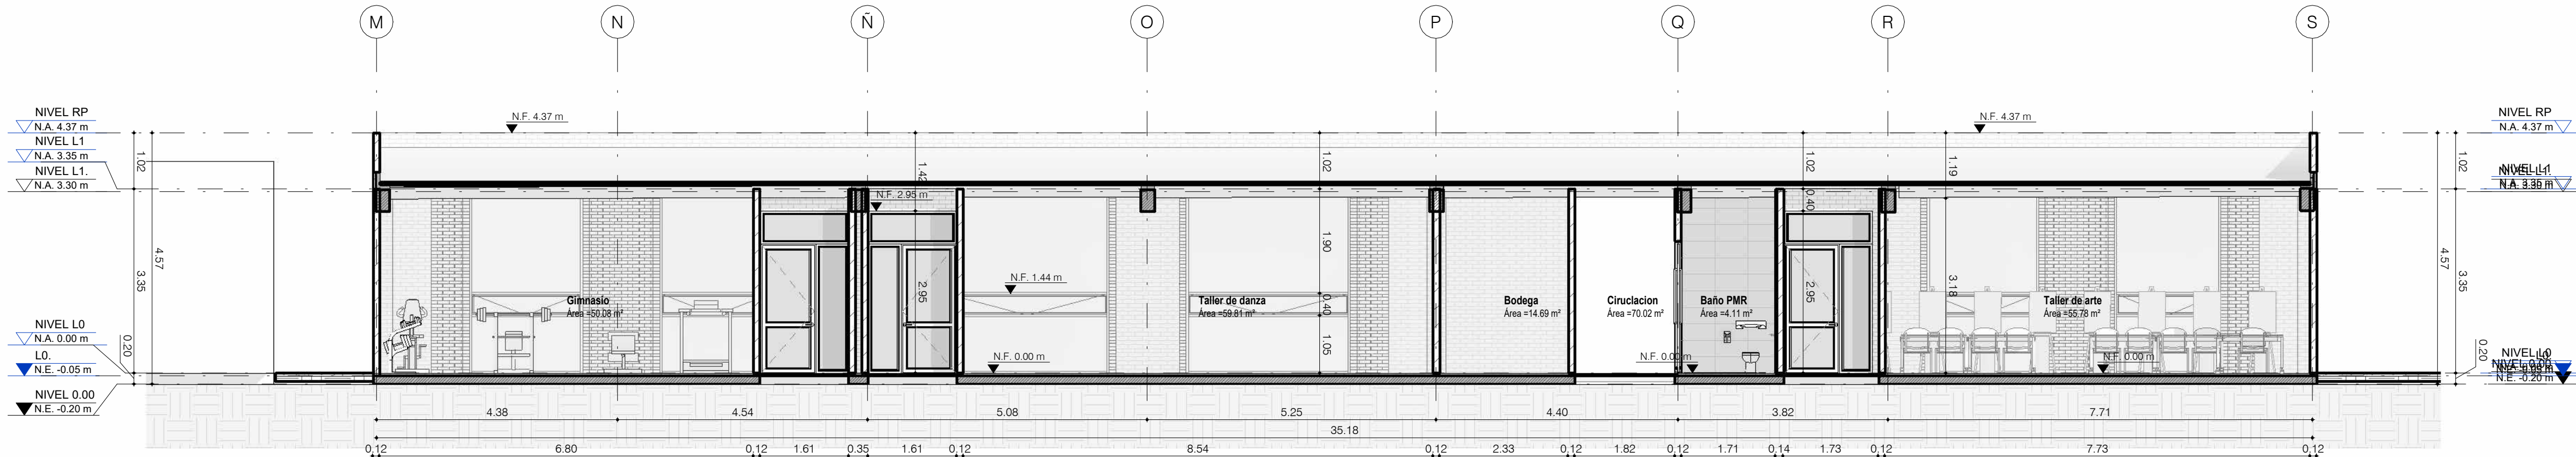

2 SC LG 02
1 : 75

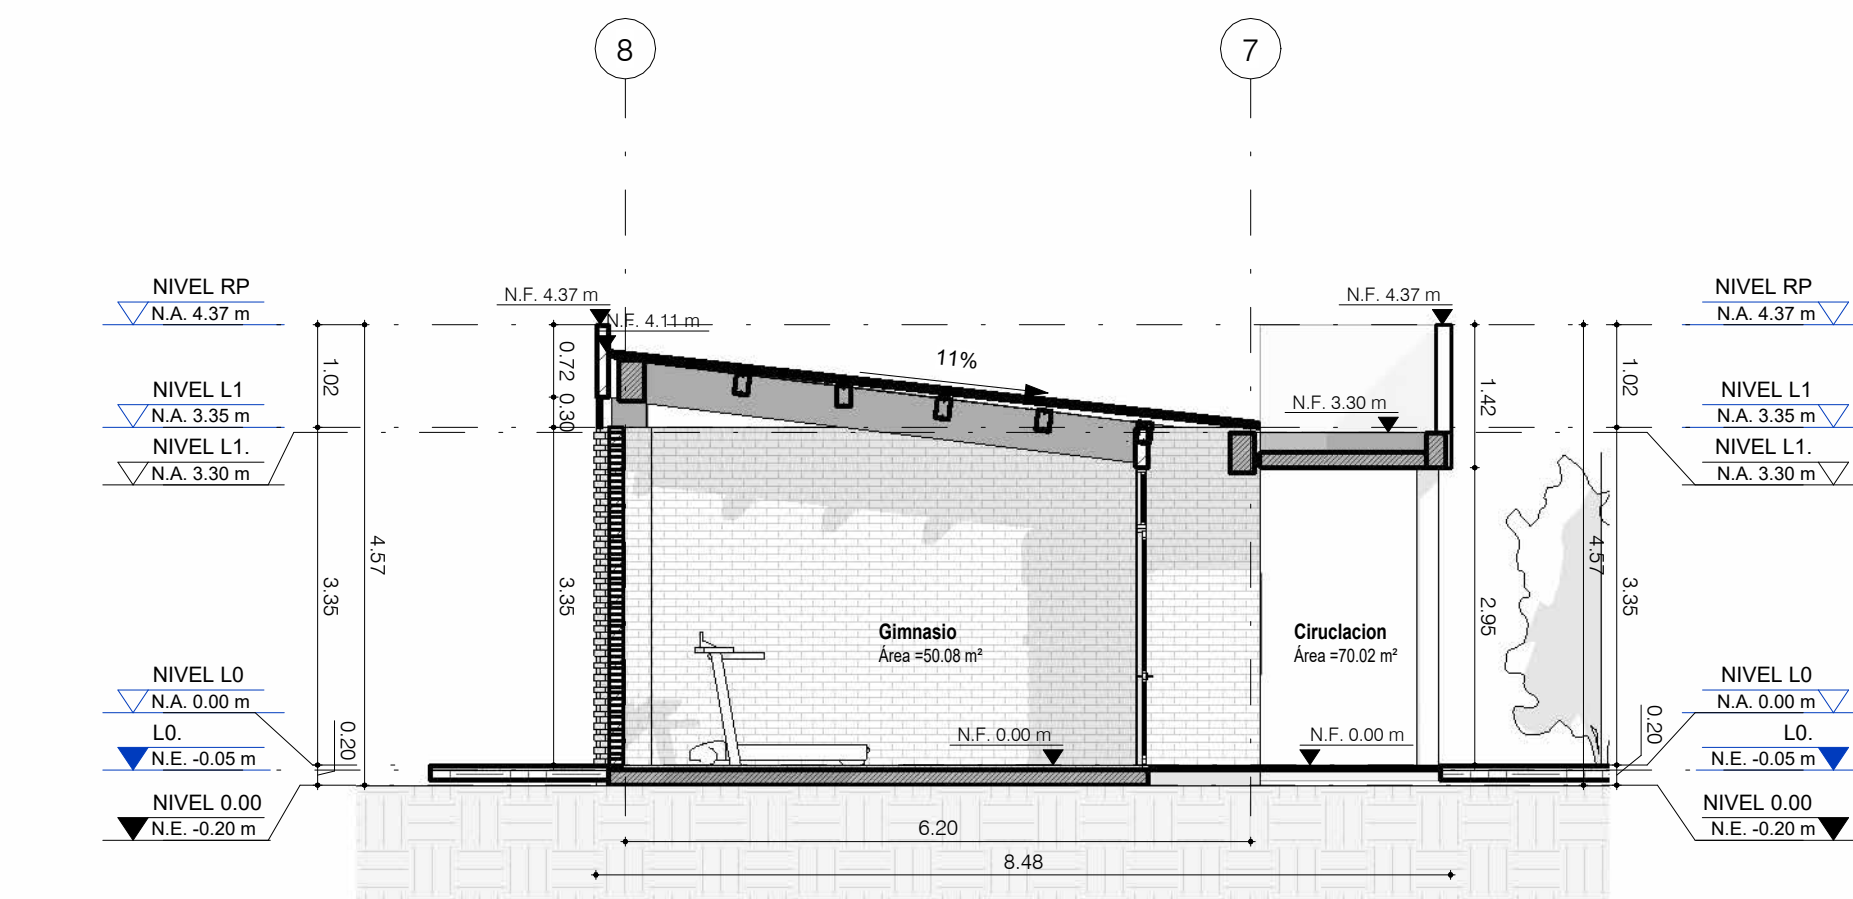

3 SC TR 01
1 : 75

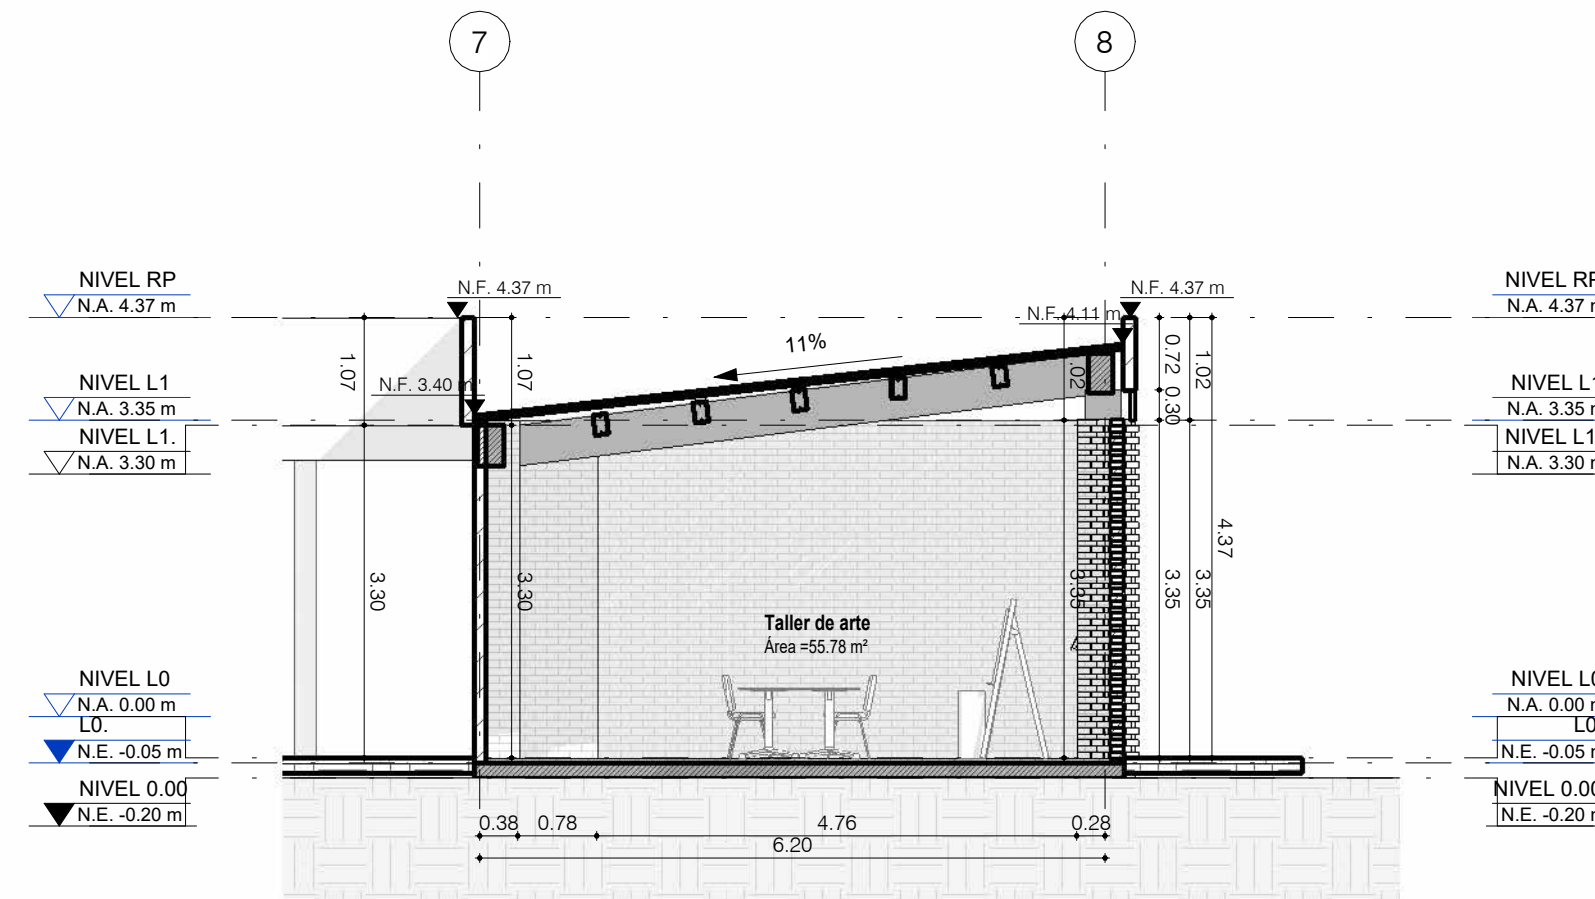

4 SC TR 02
1 : 75

DISTRIBUCIÓN MÓDULOS ESTRUCTURALES

