




ALCALDÍA DE
MOSQUERA

Nelson Parra Laguna
Alcalde de Mosquera

PROYECTO:
CENTRO DE DISCAPACIDAD -
ANTEPROYECTO
01/10/2026
Cra. 1 N°. 1 Centro Histórico
MOSQUERA/CUNDINAMARCA

CONSULTORIA:

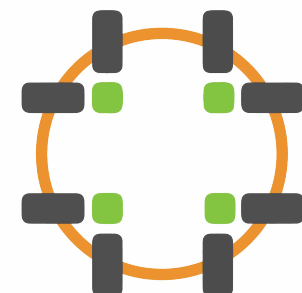

UNIÓN TEMPORAL
RZM OCCIDENTE

DIRECTOR DE DISEÑO

ARQ. José Horacio Gómez Murcia
M.P. No. 25700-39599

DISEÑADOR DE ELEMENTOS
NO ESTRUCTURALES

ING. Oscar Cabralles García
M.P. No. 25202-129423

SUPERVISIÓN DEL CONTRATO:

Ing. Johnny Alfredo Muñoz Soto
Secretario de Infraestructura
Alcalde de Mosquera

INTERVENTORIA:

Ing. Luis Miguel Gómez Benítez
Representante Legal
Consortio Gestión Integral - Interventoría

CONSTRUCTOR:

MODIFICACIONES:

Este diseño es propiedad intelectual del
Arquitecto José Horacio Gómez Murcia, y
sólo puede usarse en la construcción de las
obras para las que fue elaborado. Ley 23 de
1982.
Cualquier modificación que se haga sobre
este plano será responsabilidad de quien la
realice.
Todas las dimensiones deben verificarse en
obra y son responsabilidad del contratista
constructor.

CONTIENE:

SECCION MODULO 1

TIPO DE PLANO:
DISEÑO ARQUITECTONICO

ARCHIVO:
RZM-CAD-PI-A-PP-300

ESCALA:

1 : 75

FECHA:

01/10/2026

CÓDIGO





300

PLANO No.:

7

DE:

8

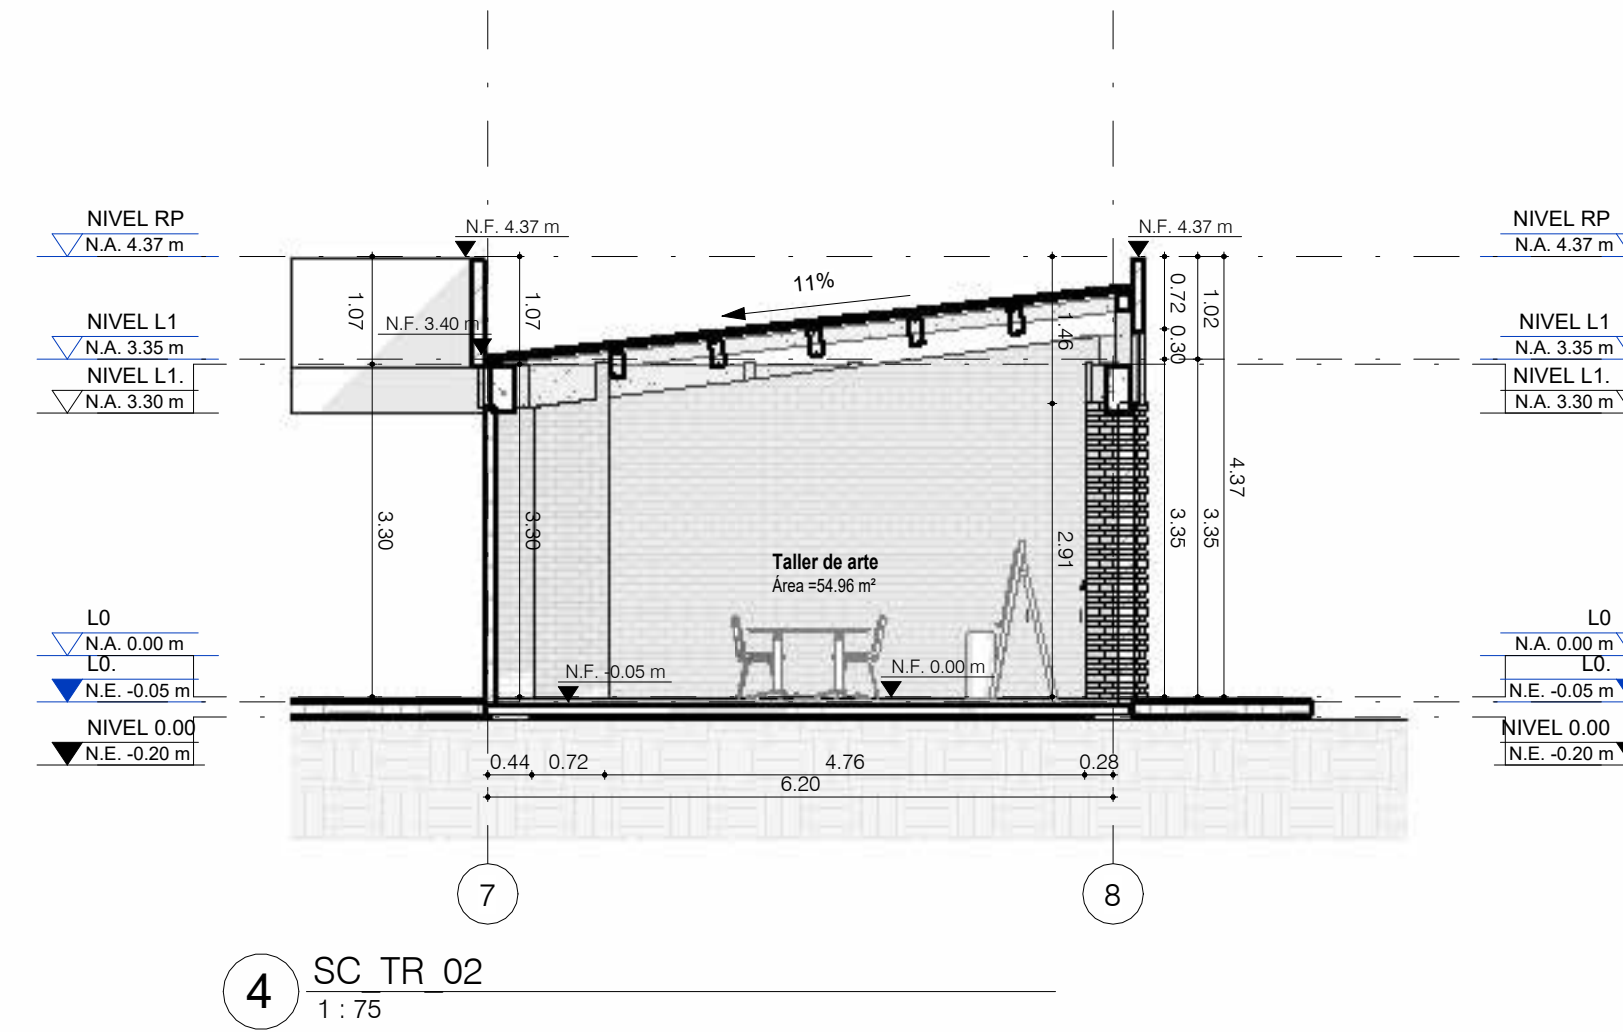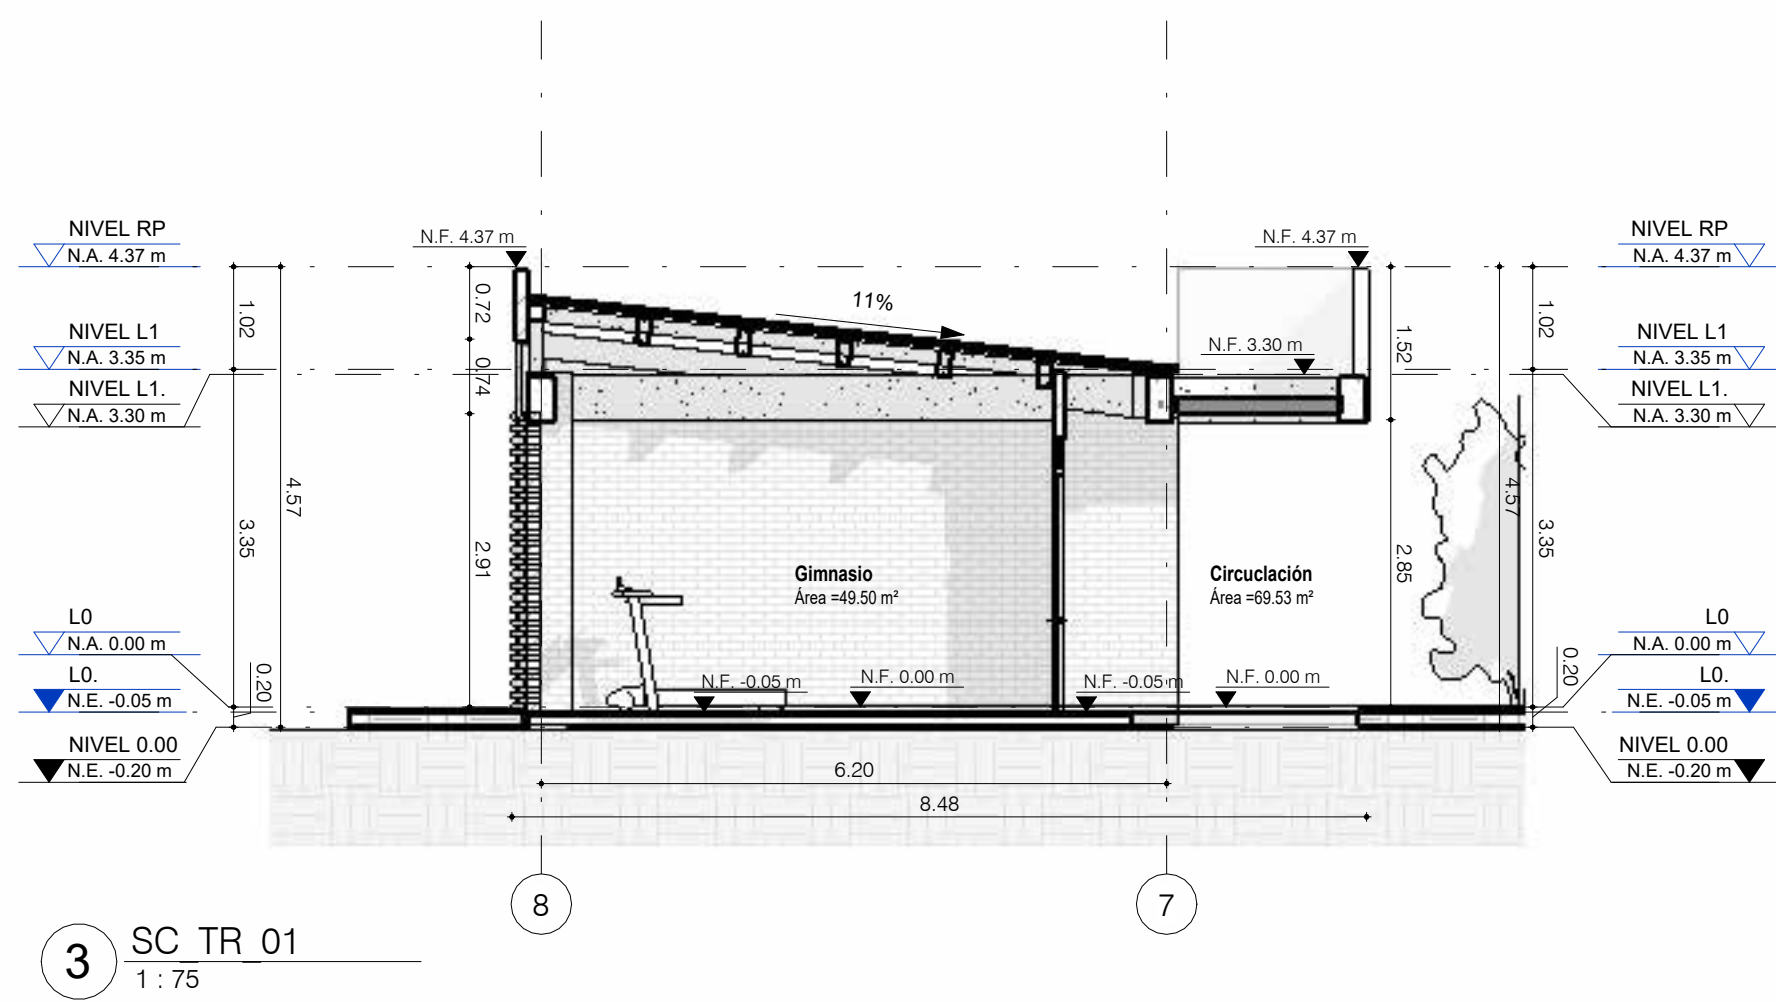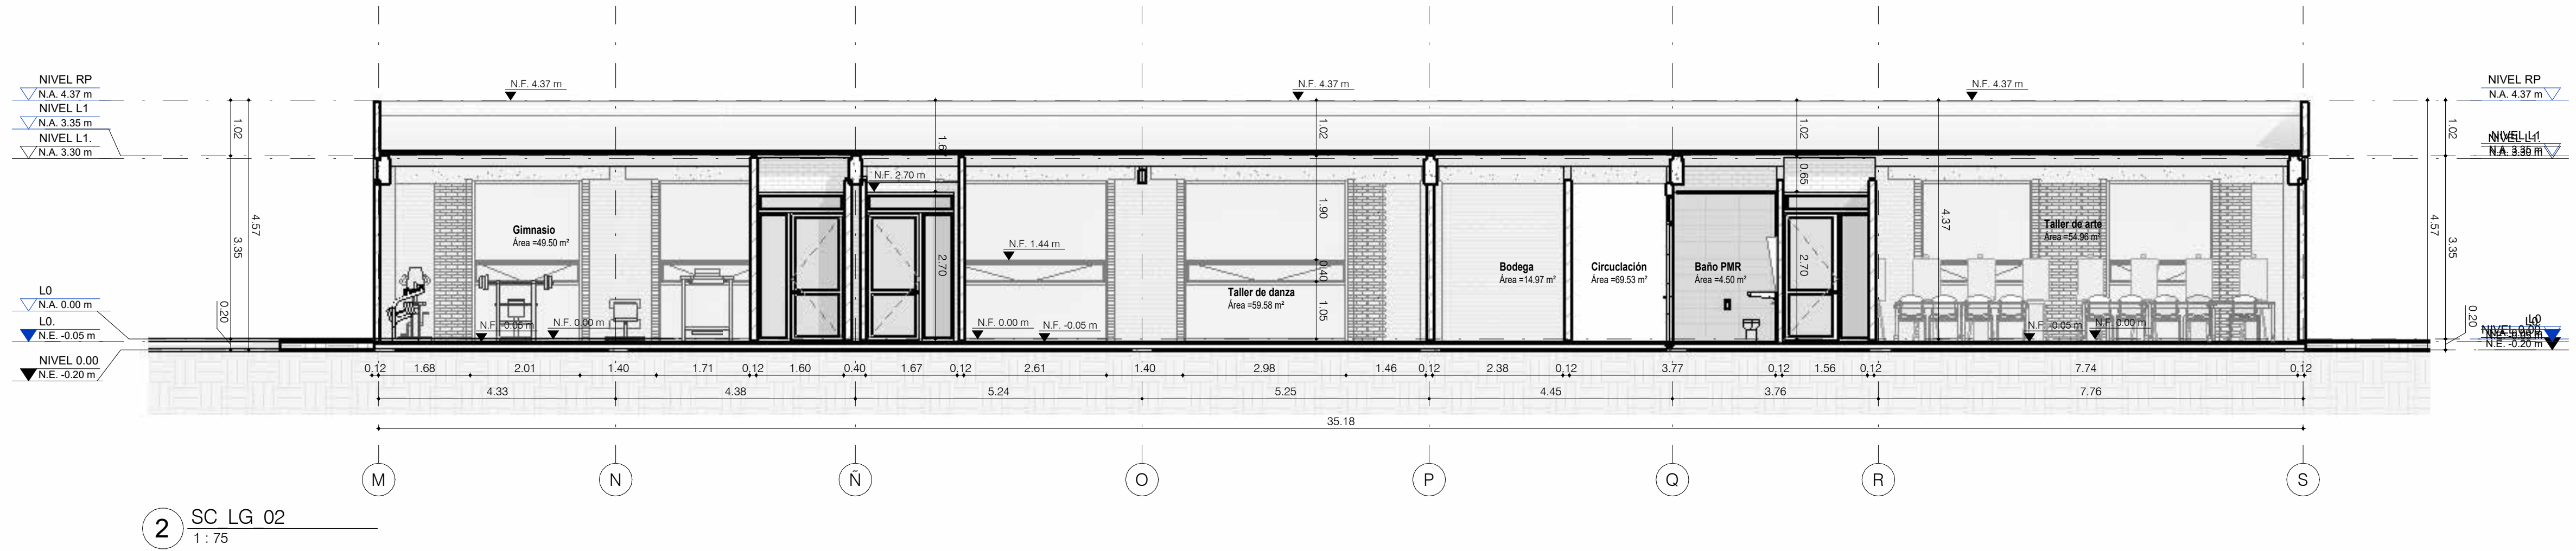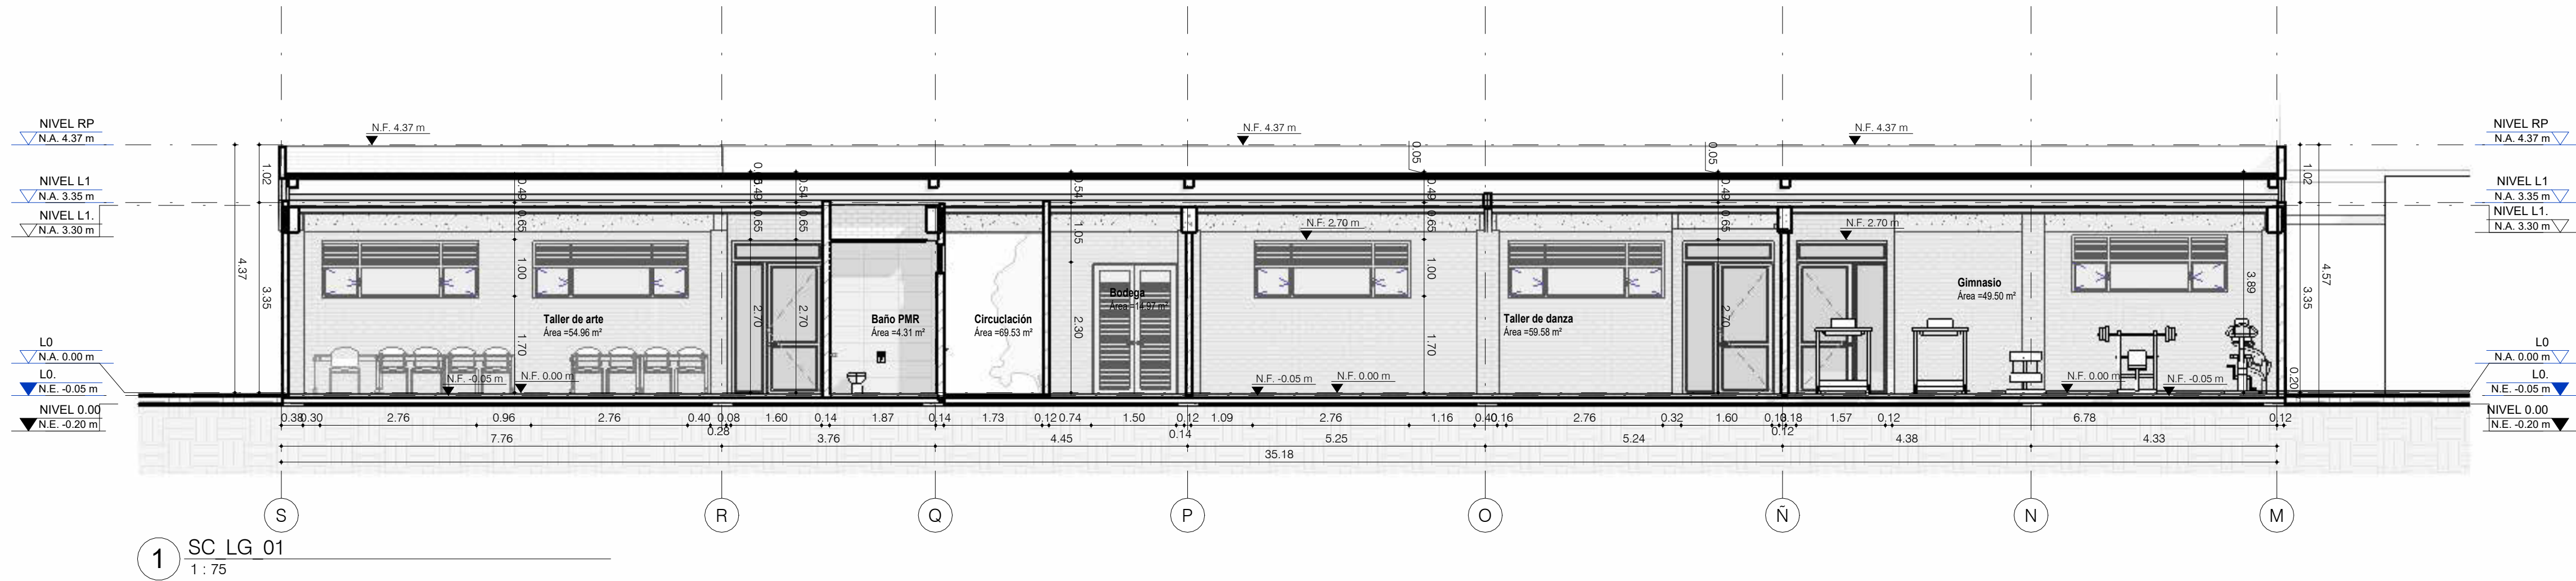

DISTRIBUCIÓN MÓDULOS ESTRUCTURALES

