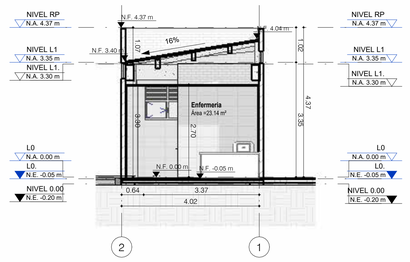

1 SC_TR_03
1 : 75

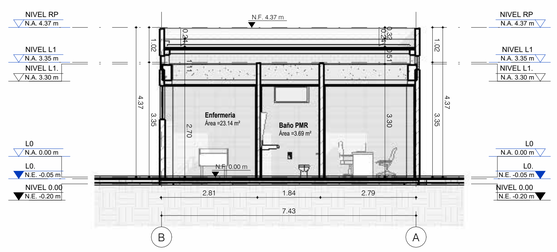

2 SC_LG_03
1 : 75

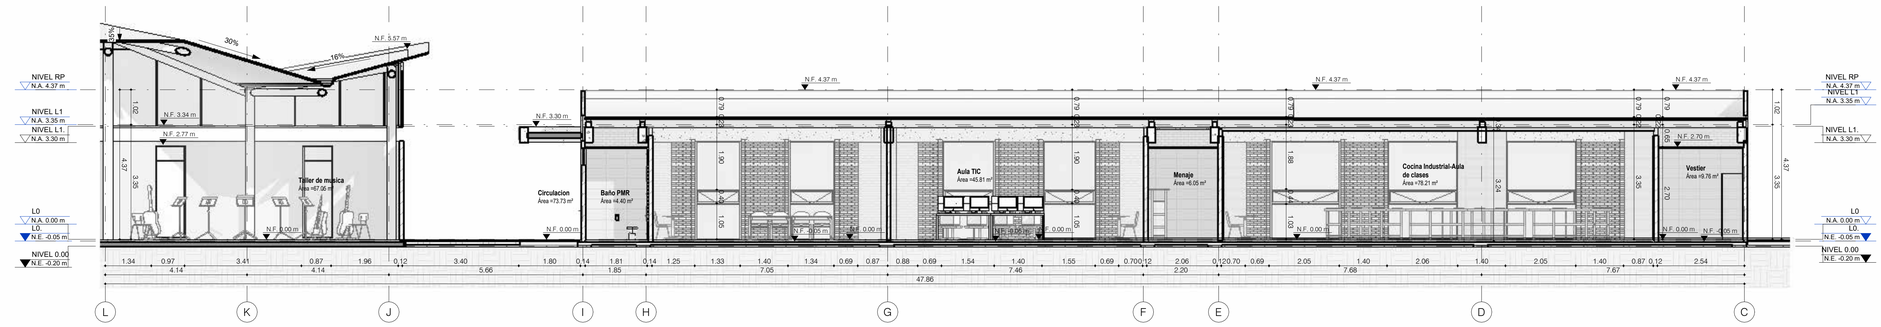

3 SC_LG_04
1 : 75

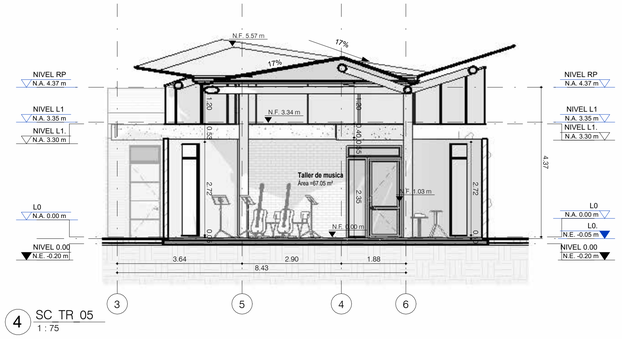

4 SC_TR_05
1 : 75

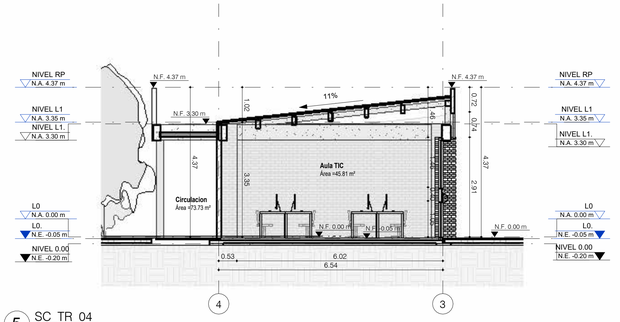

5 SC_TR_04
1 : 75

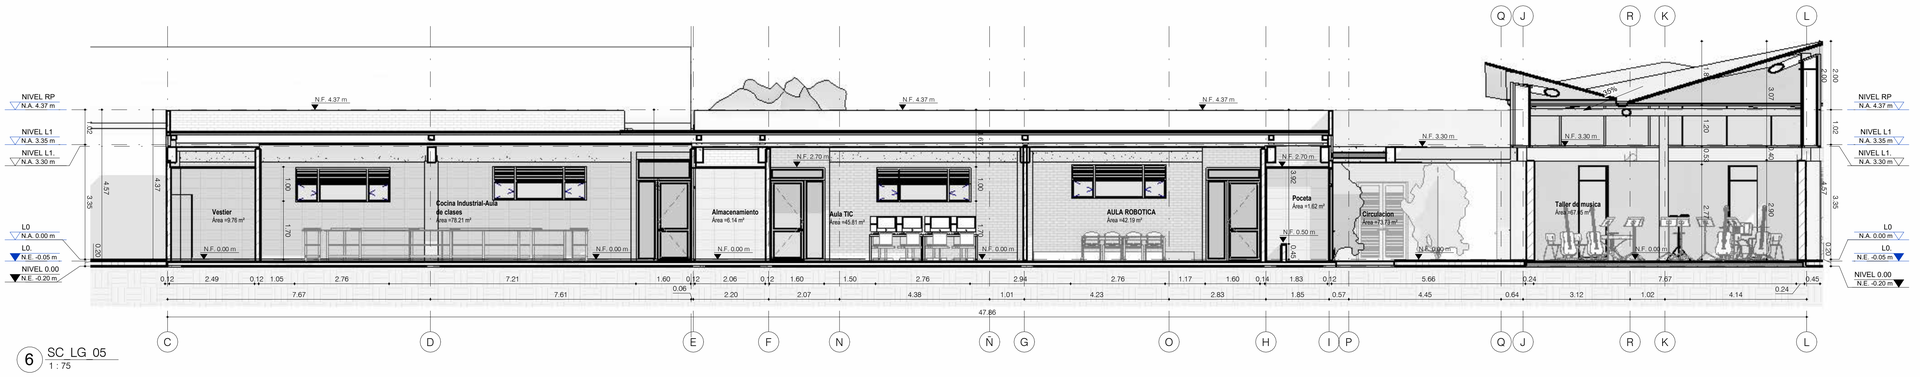

6 SC_LG_05
1 : 75

DISTRIBUCIÓN MÓDULOS ESTRUCTURALES

CÓDIGO	301
PLANO No.:	8
DE:	8

ALCALDÍA DE MOSQUERA

Nelson Parra Laguna
Alcalde de Mosquera

PROYECTO:
CENTRO DE DISCAPACIDAD - ANTEPROYECTO
01/10/2026
Cra. 1 N°. 1 Centro Histórico
MOSQUERA/CUNDINAMARCA

CONSULTORÍA:
UNIÓN TEMPORAL RZM OCCIDENTE

DIRECTOR DE DISEÑO

ARQ. José Horacio Gómez Murcia
M.P. No. 25700-39699

DISEÑADOR DE ELEMENTOS NO ESTRUCTURALES

ING. Oscar Cabrales Garcia
M.P. No. 25202-129423

SUPERVISIÓN DEL CONTRATO:

Ing. Jhonny Alfredo Muñoz Soto
Secretario de Infraestructura
Alcaldía de Mosquera

INTERVENTORÍA:

Ing. Luis Miguel Gómez Benitez
Representante Legal
Consorcio Gestión Integral - Interventoría

CONSTRUCTOR:

MODIFICACIONES:

Este diseño es propiedad intelectual del Arquitecto José Horacio Gómez Murcia, y sólo puede usarse en la construcción de las obras para las que fue elaborado. Ley 23 de 1982.
Cualquier modificación que se haga sobre este plano será responsabilidad de quien la realice.
Todas las dimensiones deben verificarse en obra y son responsabilidad del contratista constructor.

CONTIENE:
SECCION MODULO 1,2 Y 3

TIPO DE PLANO:
DISEÑO ARQUITECTONICO

ARCHIVO:
RZM-CAD-PI-A-PP-301

ESCALA:	FECHA:
1 : 75	01/10/2026