


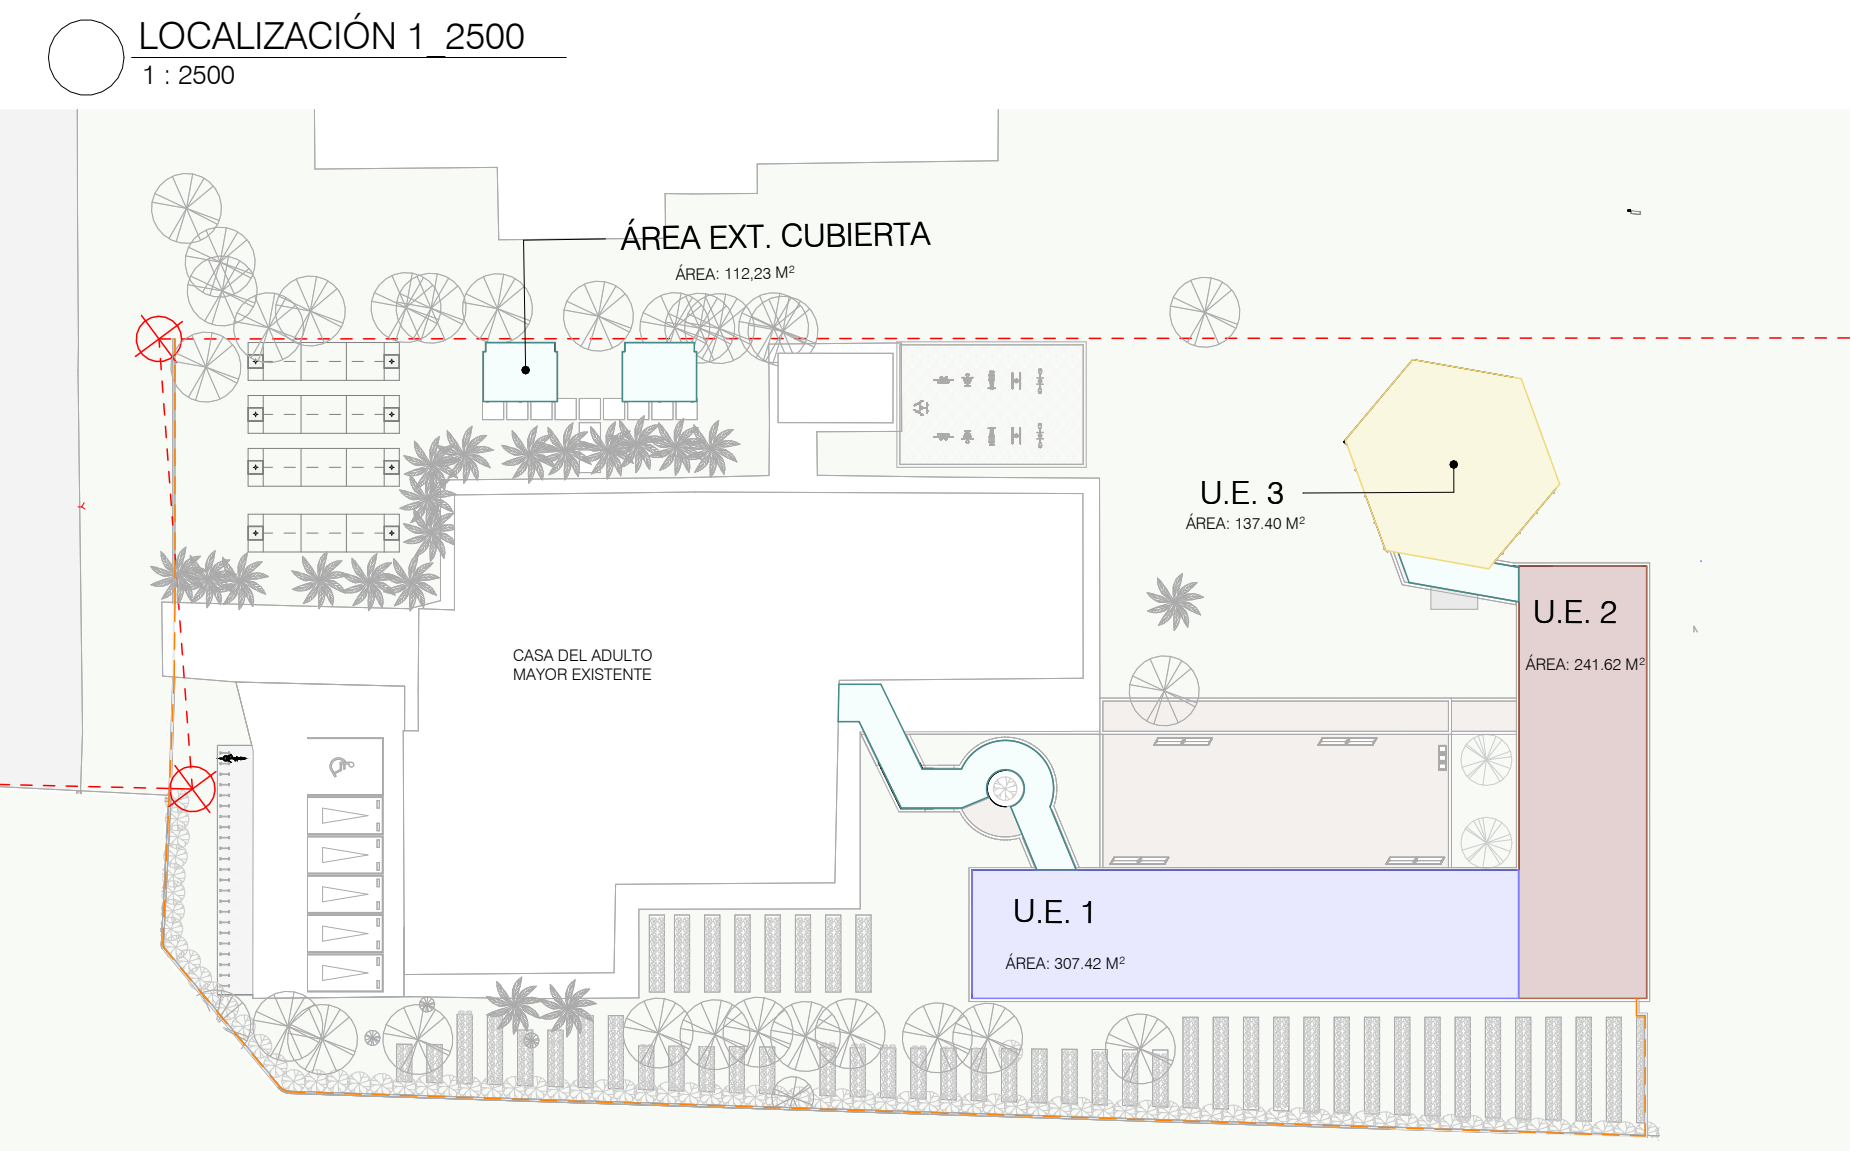

CUADRO DE INDICES					
ÁREA LOTE: 86895 m²		EXIGIDO		PROPUESTO	
ÍNDICE DE OCUPACIÓN		50%	43447,50 m²	14,49%	12593,62 m²
ÍNDICE DE CONSTRUCCIÓN		En el municipio de Mosquera no se definen índices de construcción, en tanto el mismo es el resultado de la aplicación de la densidad máxima permitida y el índice de ocupación		34,25%	29759,15 m²

1 LOCALIZACIÓN GENERAL
1:1000

0 5 10 20 40m

*El área base de cálculo de estacionamientos está conformada por los ambientes administrativos
 **Un (1) cupo de parqueadero para personas con capacidad reducida por cada 30 cupos exigidos en cualquiera de los usos
 ***Después del primer cupo de estacionamientos cuando en el cálculo de cupos resulten fracciones iguales o superiores a cinco (0.5) décimas, se debe aproximar a la unidad inmediatamente superior

