




1 SECCIÓN 01
1:100

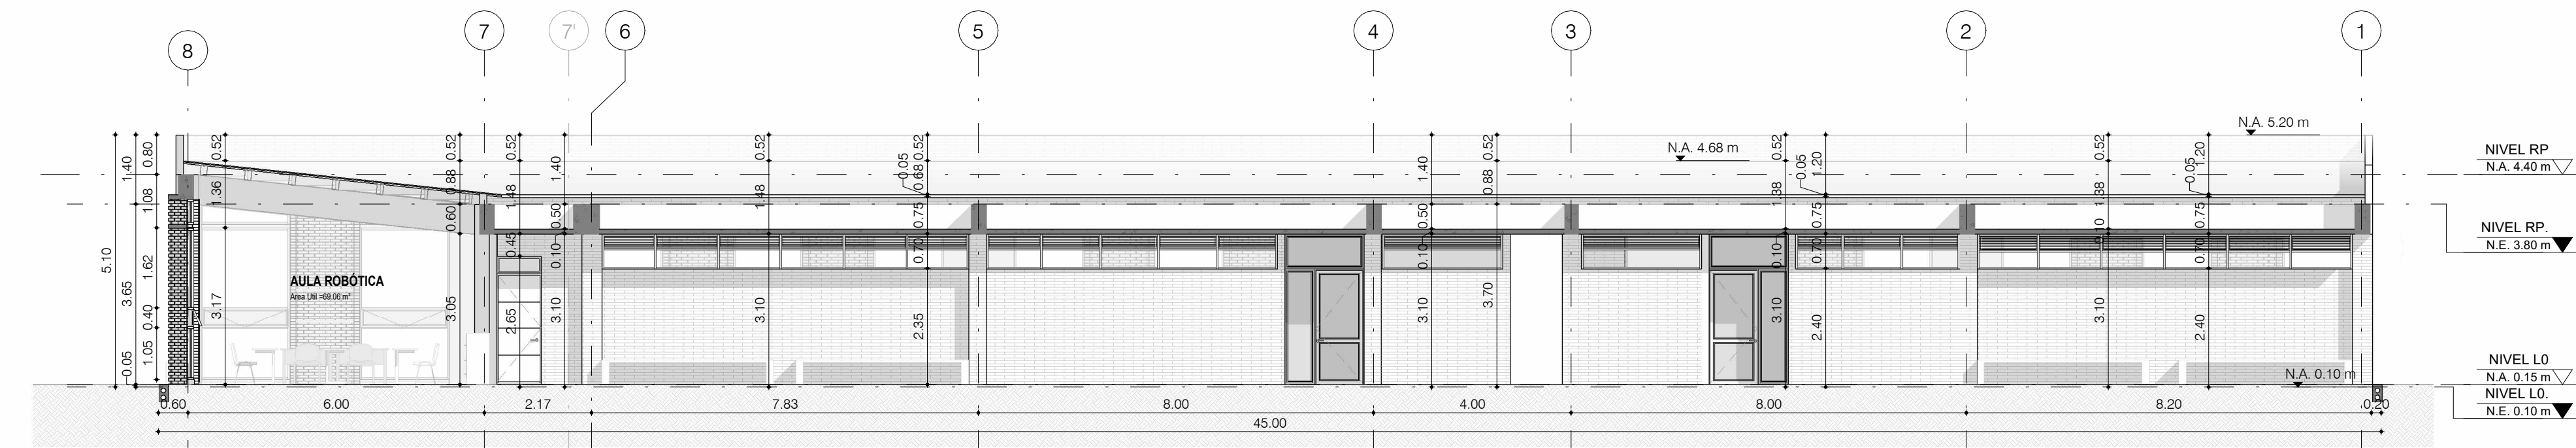


2 SECCIÓN 02
1:100

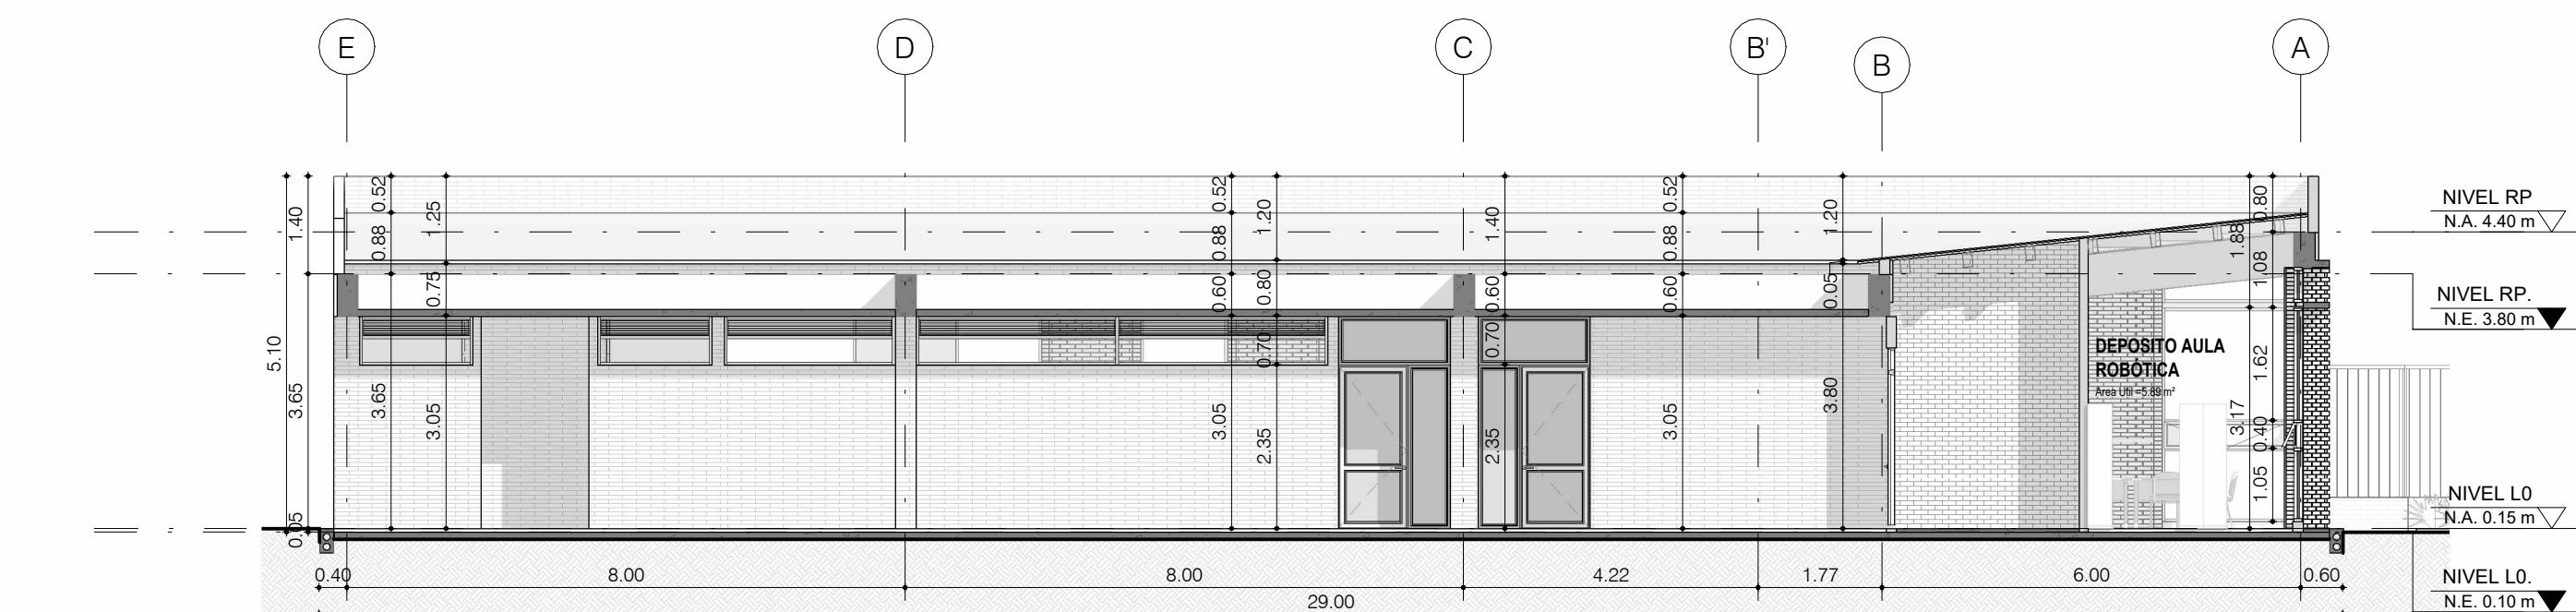


3 SECCIÓN 03
1:100

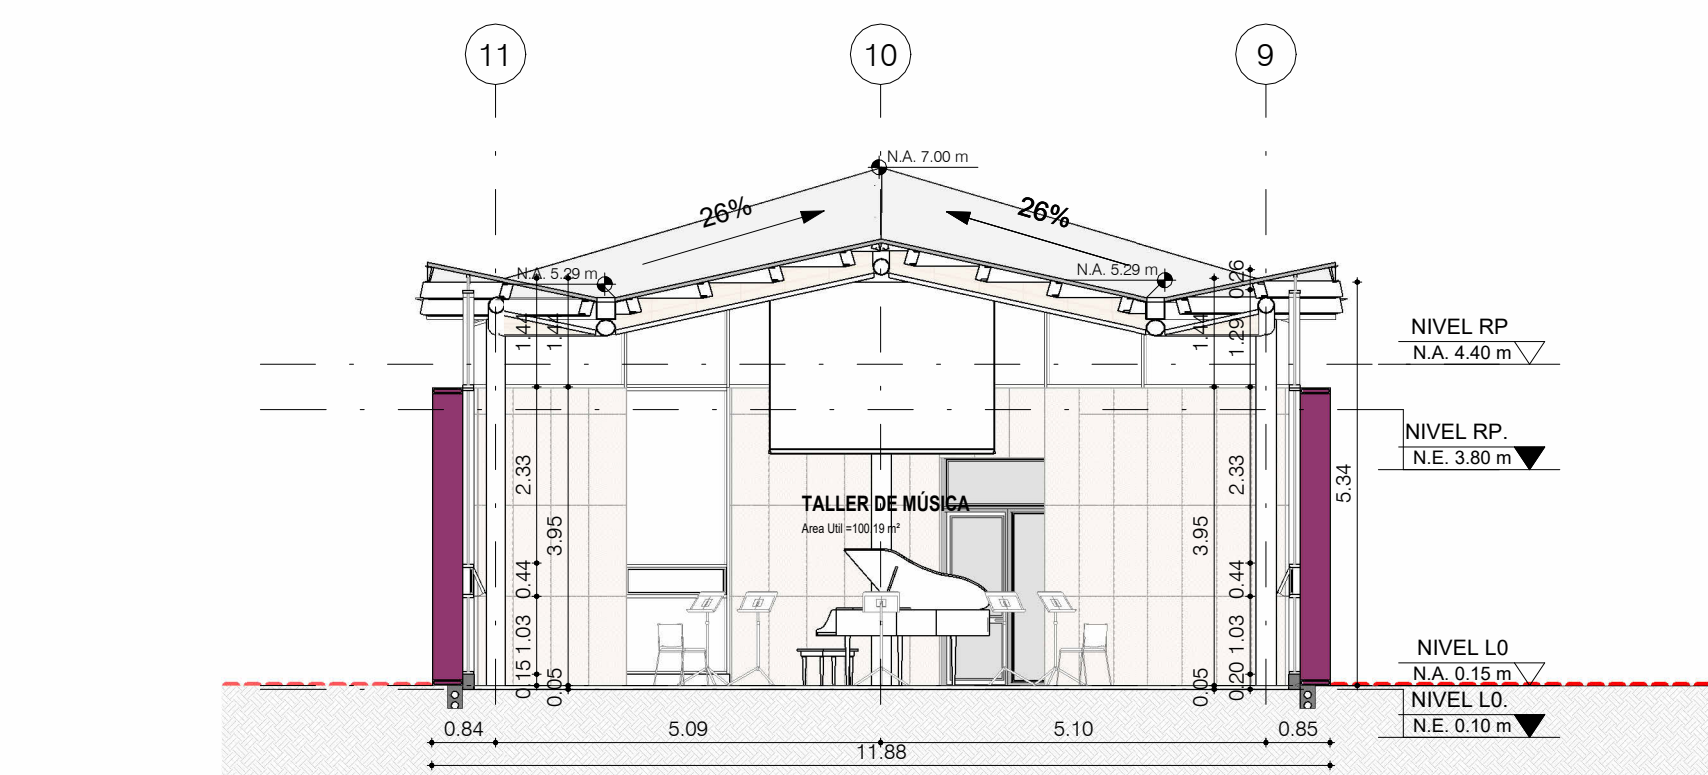


7 SC-07
1:100

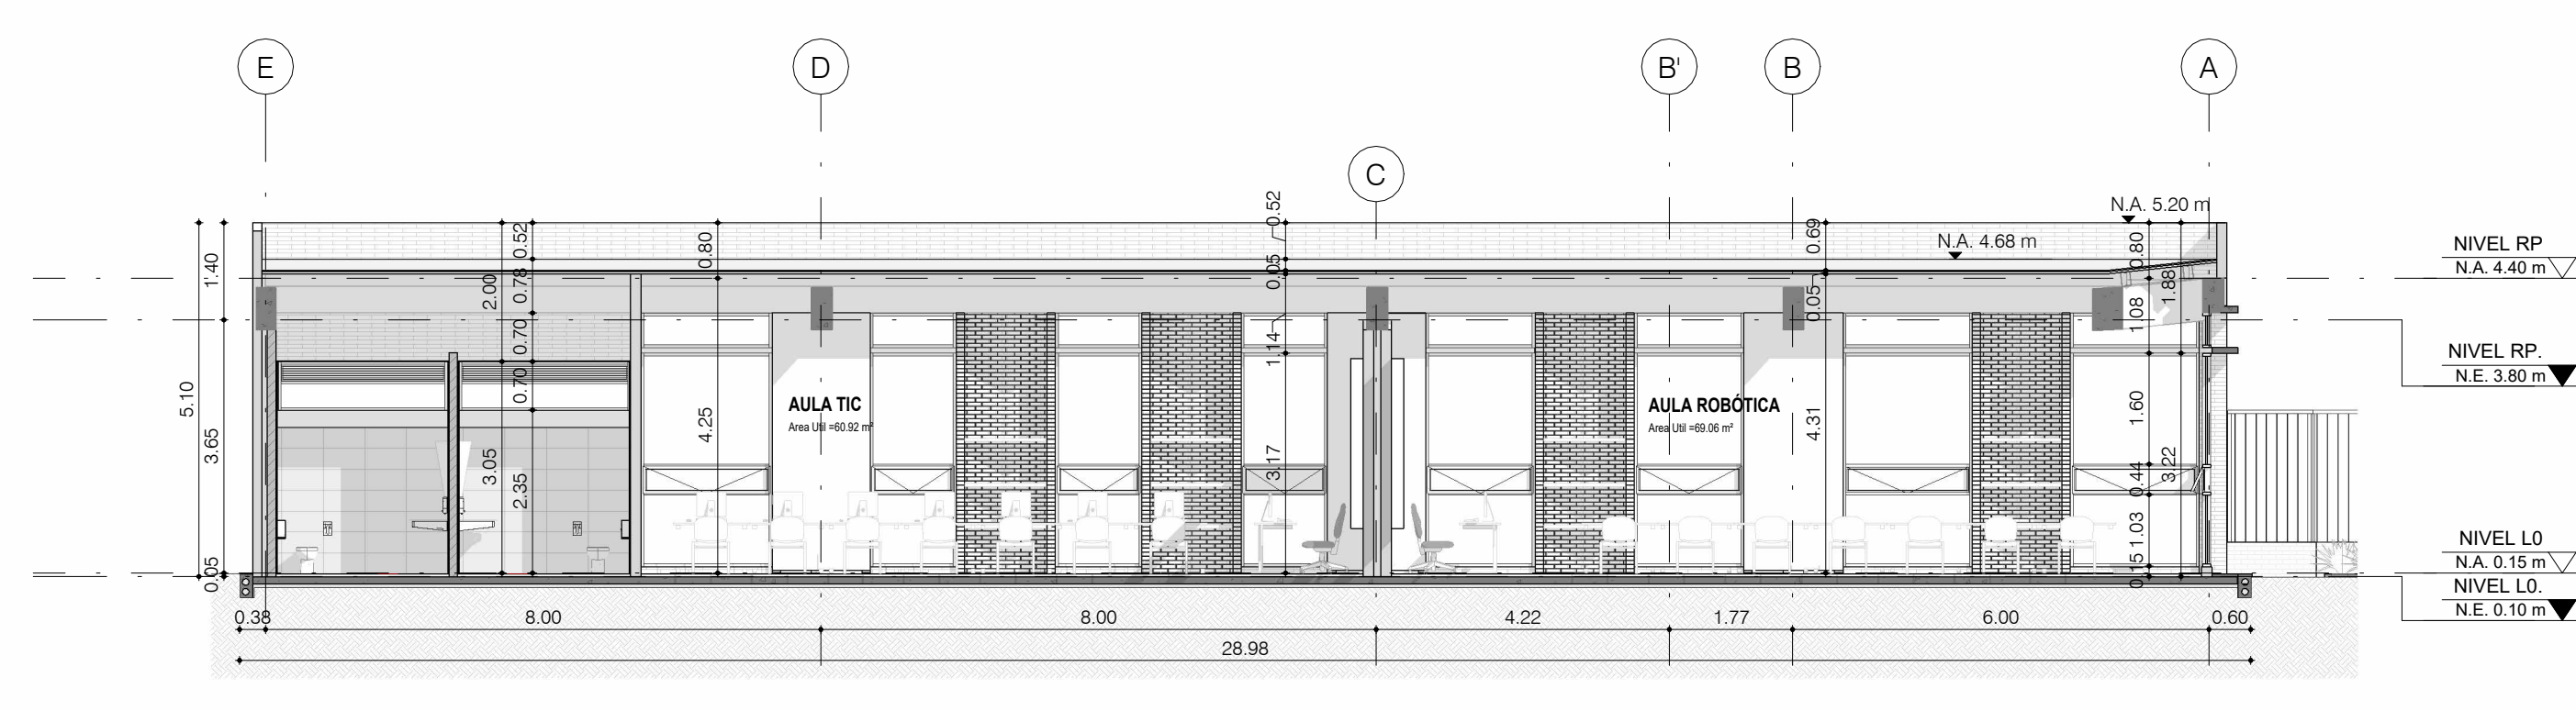


4 SECCIÓN 04
1:100

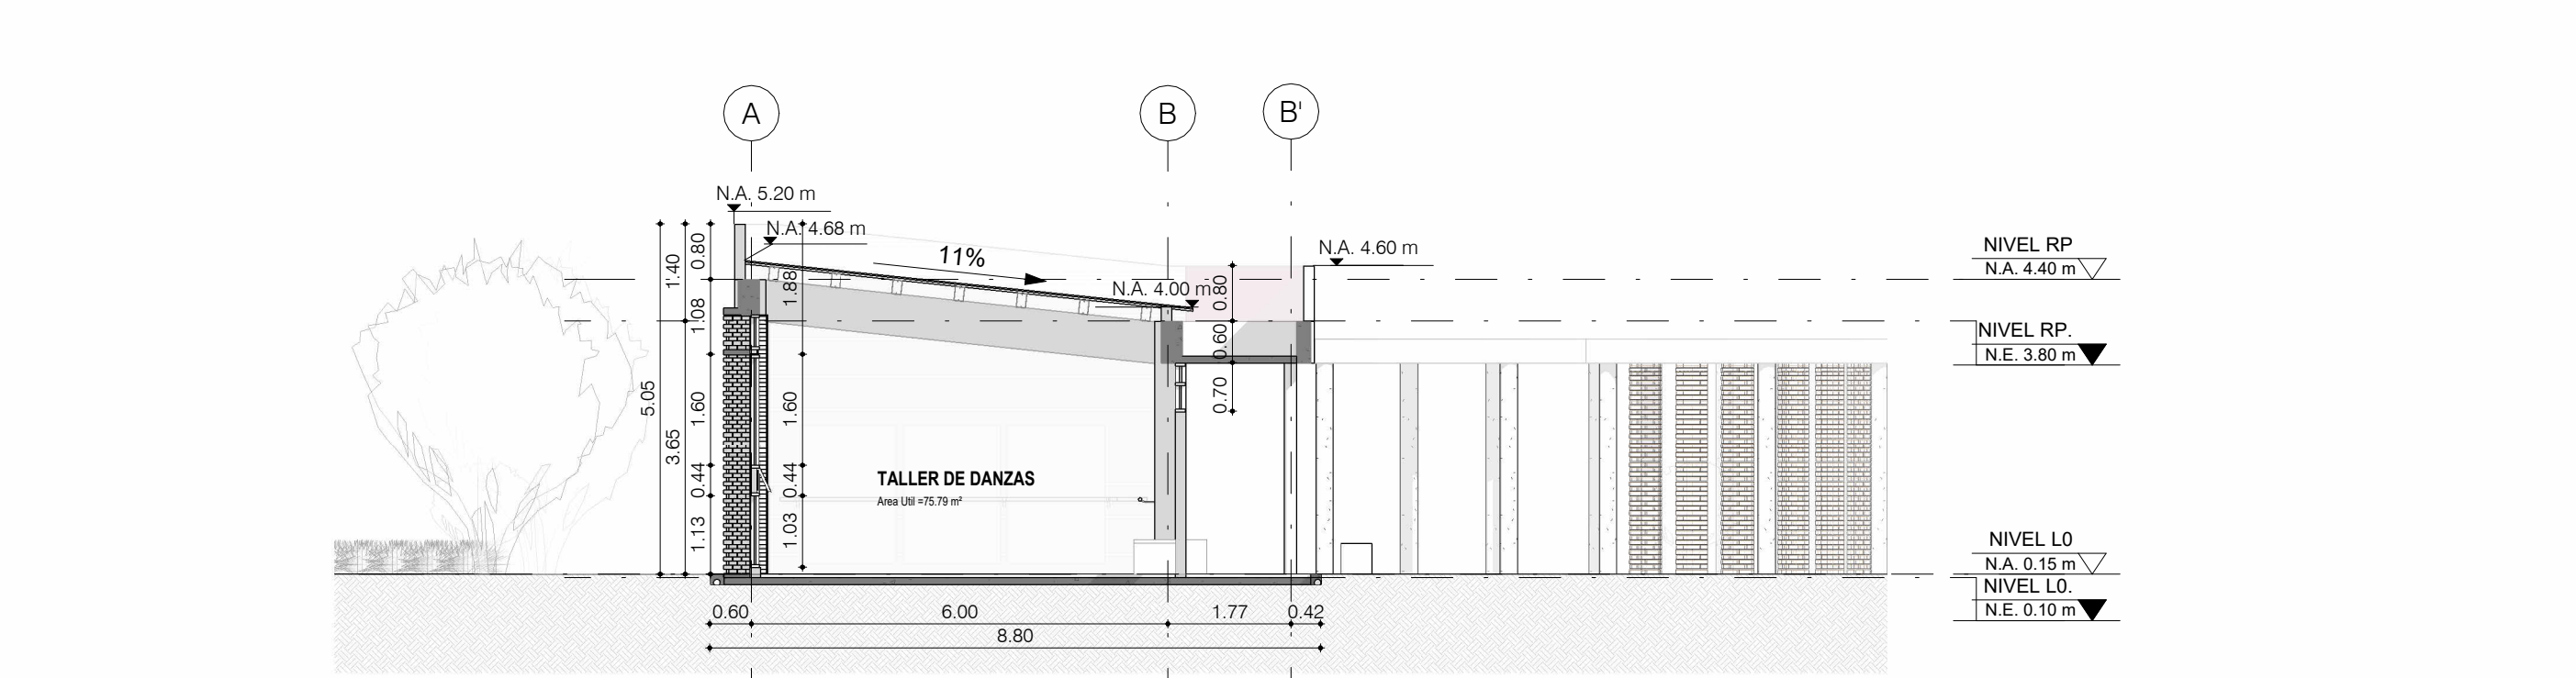

5 SECCIÓN 05
1:100

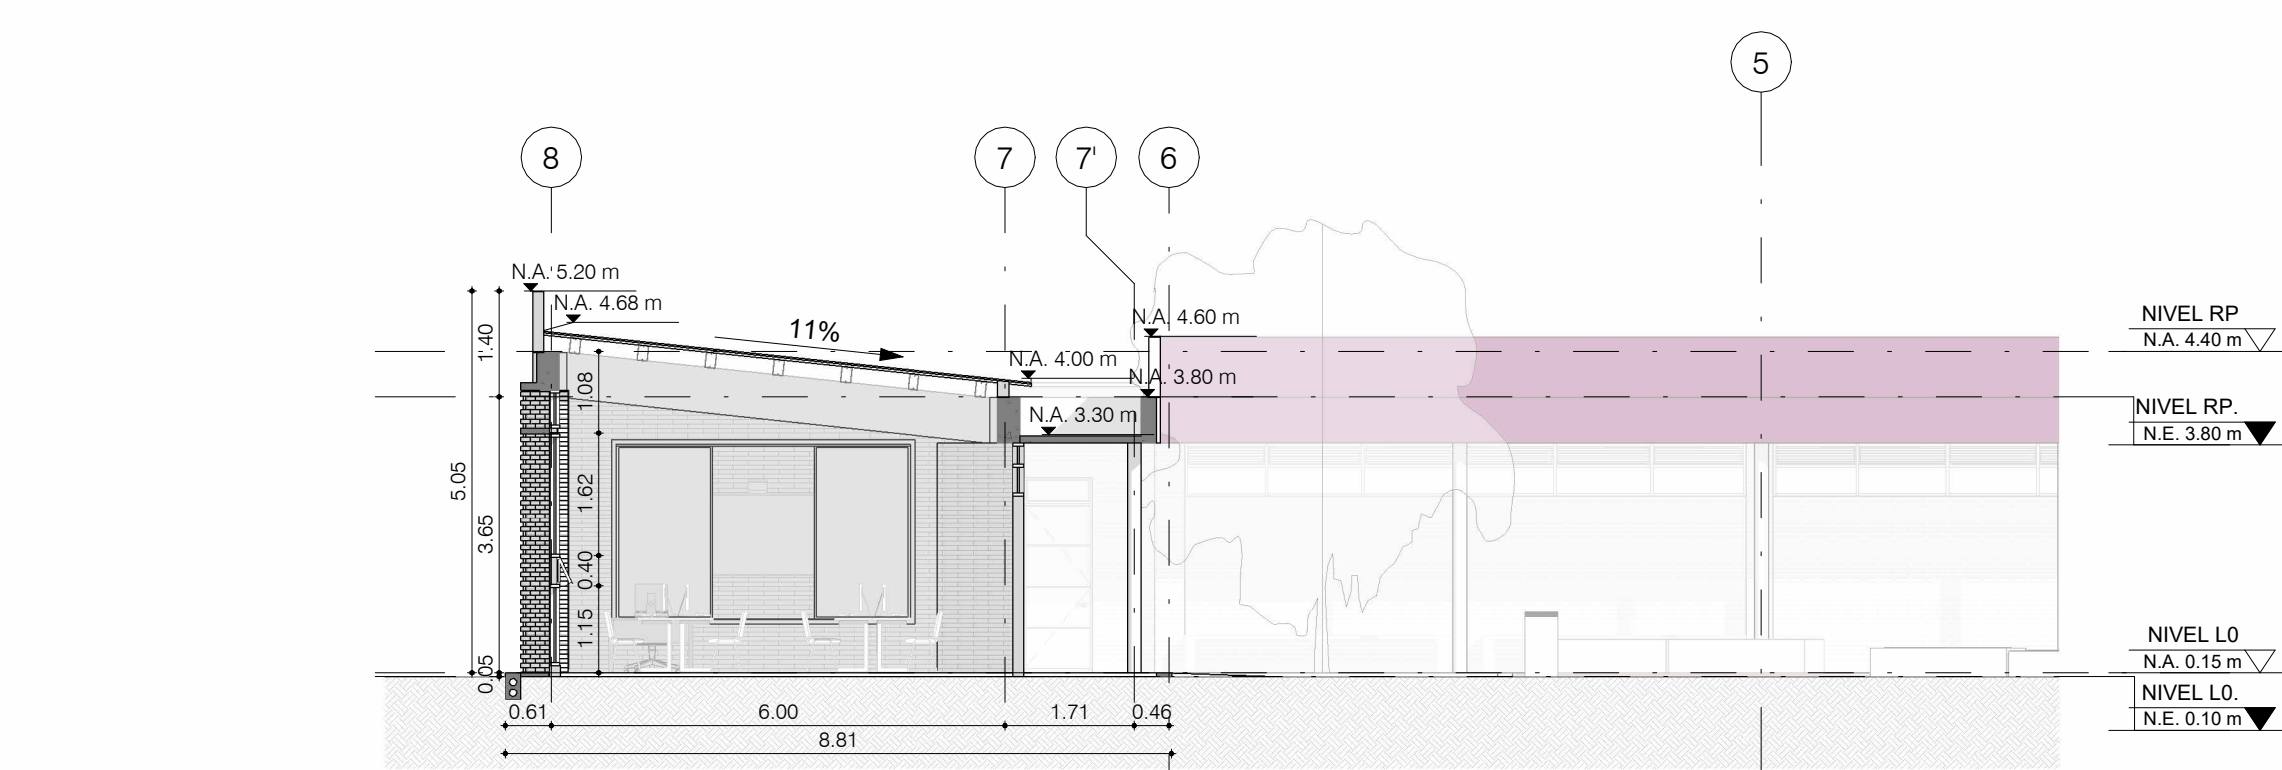

6 SECCIÓN 06
1:100

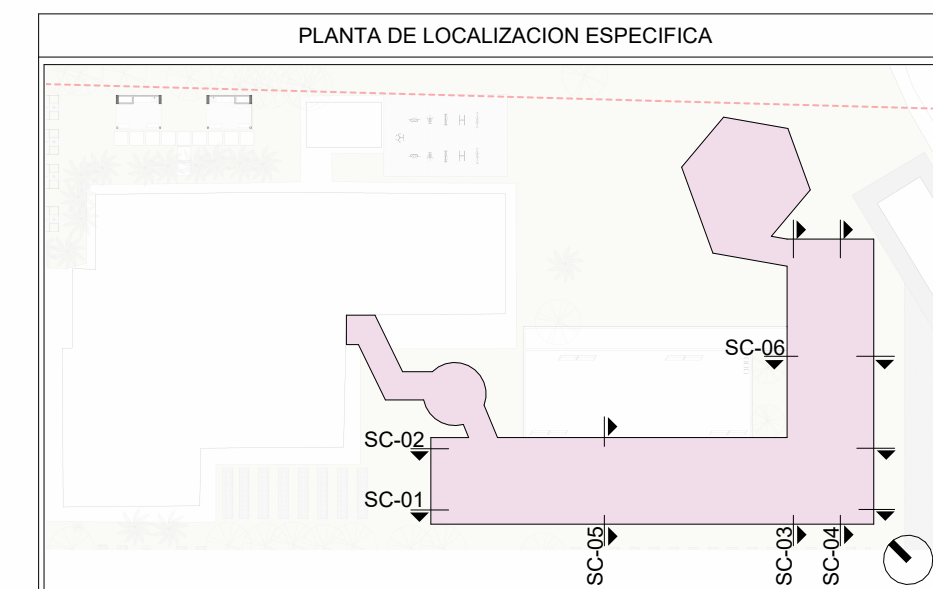

003	
ALCALDÍA DE MOSQUERA	
Nelson Parra Laguna Alcalde de Mosquera	
PROYECTO: AMPLIACIÓN CENTRO DEL ADULTO MAYOR	
CRA 3 No. 0-00	
MOSQUERA/CUNDINAMARCA	
CONSULTORIA:	
UNIÓN TEMPORAL RZM OCCIDENTE	
DIRECTOR DE DISEÑO	
ARQ. José Horacio Gómez Murcia M.P. No. 25700-39699	
DISEÑADOR DE ELEMENTOS NO ESTRUCTURALES	
ARQ. José Horacio Gómez Murcia M.P. No. 25700-39699	
SUPERVISIÓN DEL CONTRATO:	
ING. Jhonny Alfredo Muñoz Soto Secretario de Infraestructura Alcaldía de Mosquera	
INTERVENTORIA:	
ING. Luis Miguel Gómez Benítez Representante Legal Consortio Gestión Integral - Interventoría	
CONSTRUCTOR:	
ING. Jhonny Alfredo Muñoz Soto Secretario de Infraestructura Alcaldía de Mosquera	
MODIFICACIONES:	
Este diseño es propiedad intelectual del Arquitecto José Horacio Gómez Murcia, y sólo puede usarse en la construcción de las obras para las que fue elaborado. Ley 23 de 1982. Cualquier modificación que se haga sobre este plano será responsabilidad de quien la realice. Todas las dimensiones deben verificarse en obra y son responsabilidad del contratista constructor.	
CONTIENE: SECCIONES	
TIPO DE PLANO: PLANO DE DISEÑO ARQUITECTÓNICO	
ARCHIVO: RZM-CAM-PI-A-MO-001	
ESCALA: 1:100	FECHA: 01/10/2026
CÓDIGO: 300	PLANO No. 11
	DE: 14