




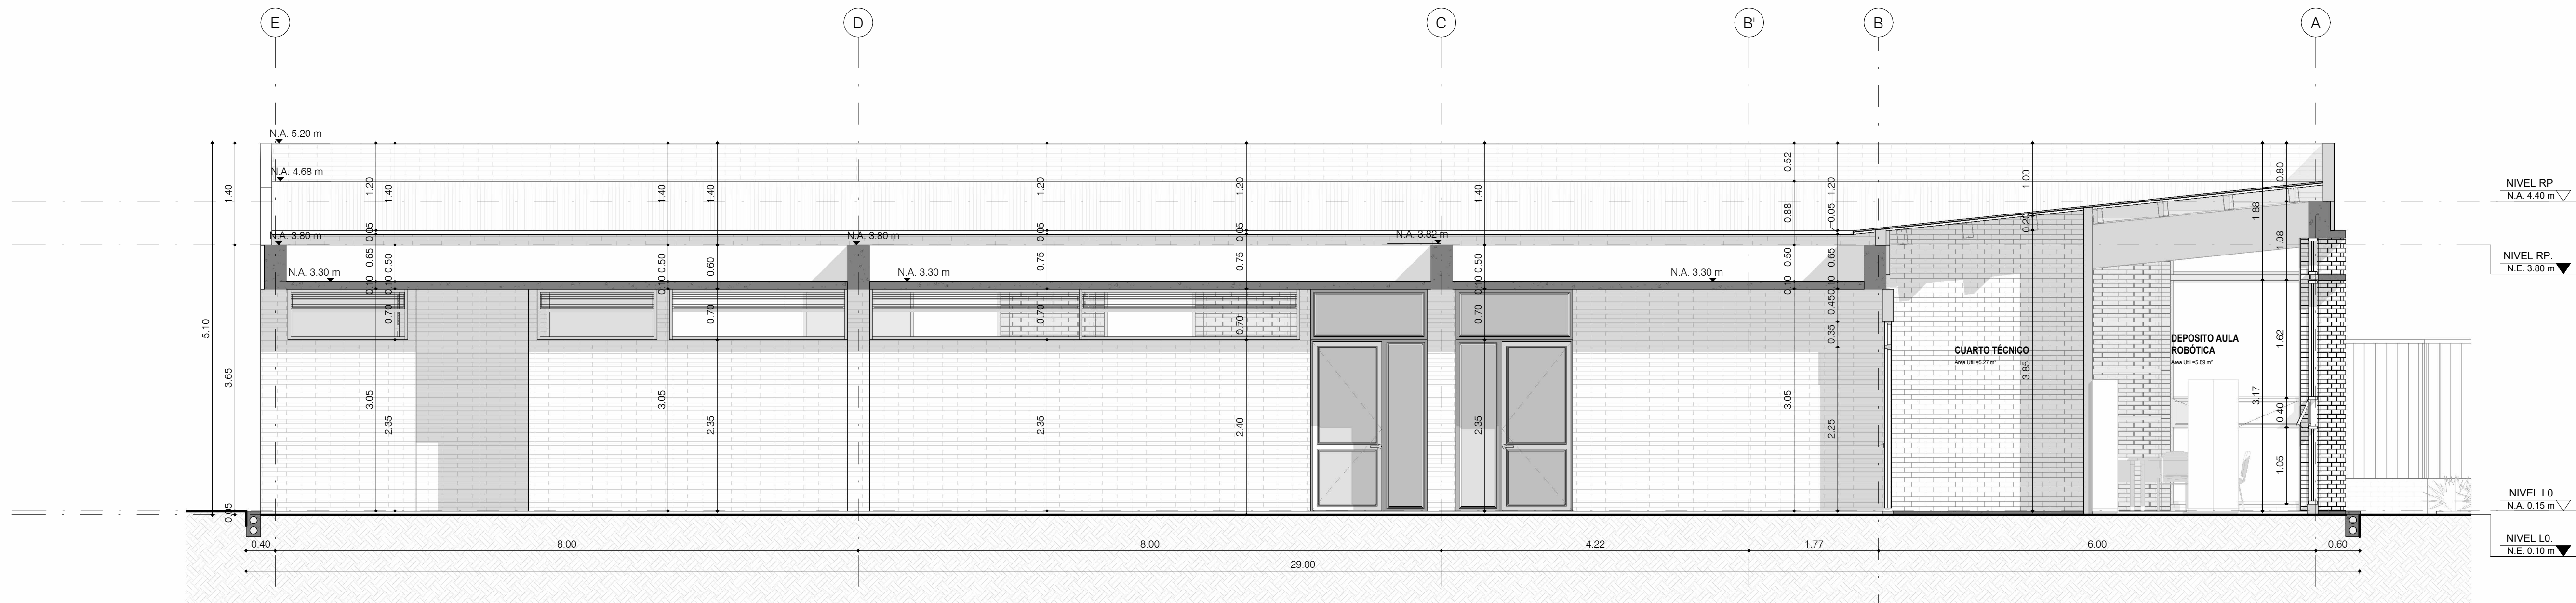


1 SC-03 B
1 : 50

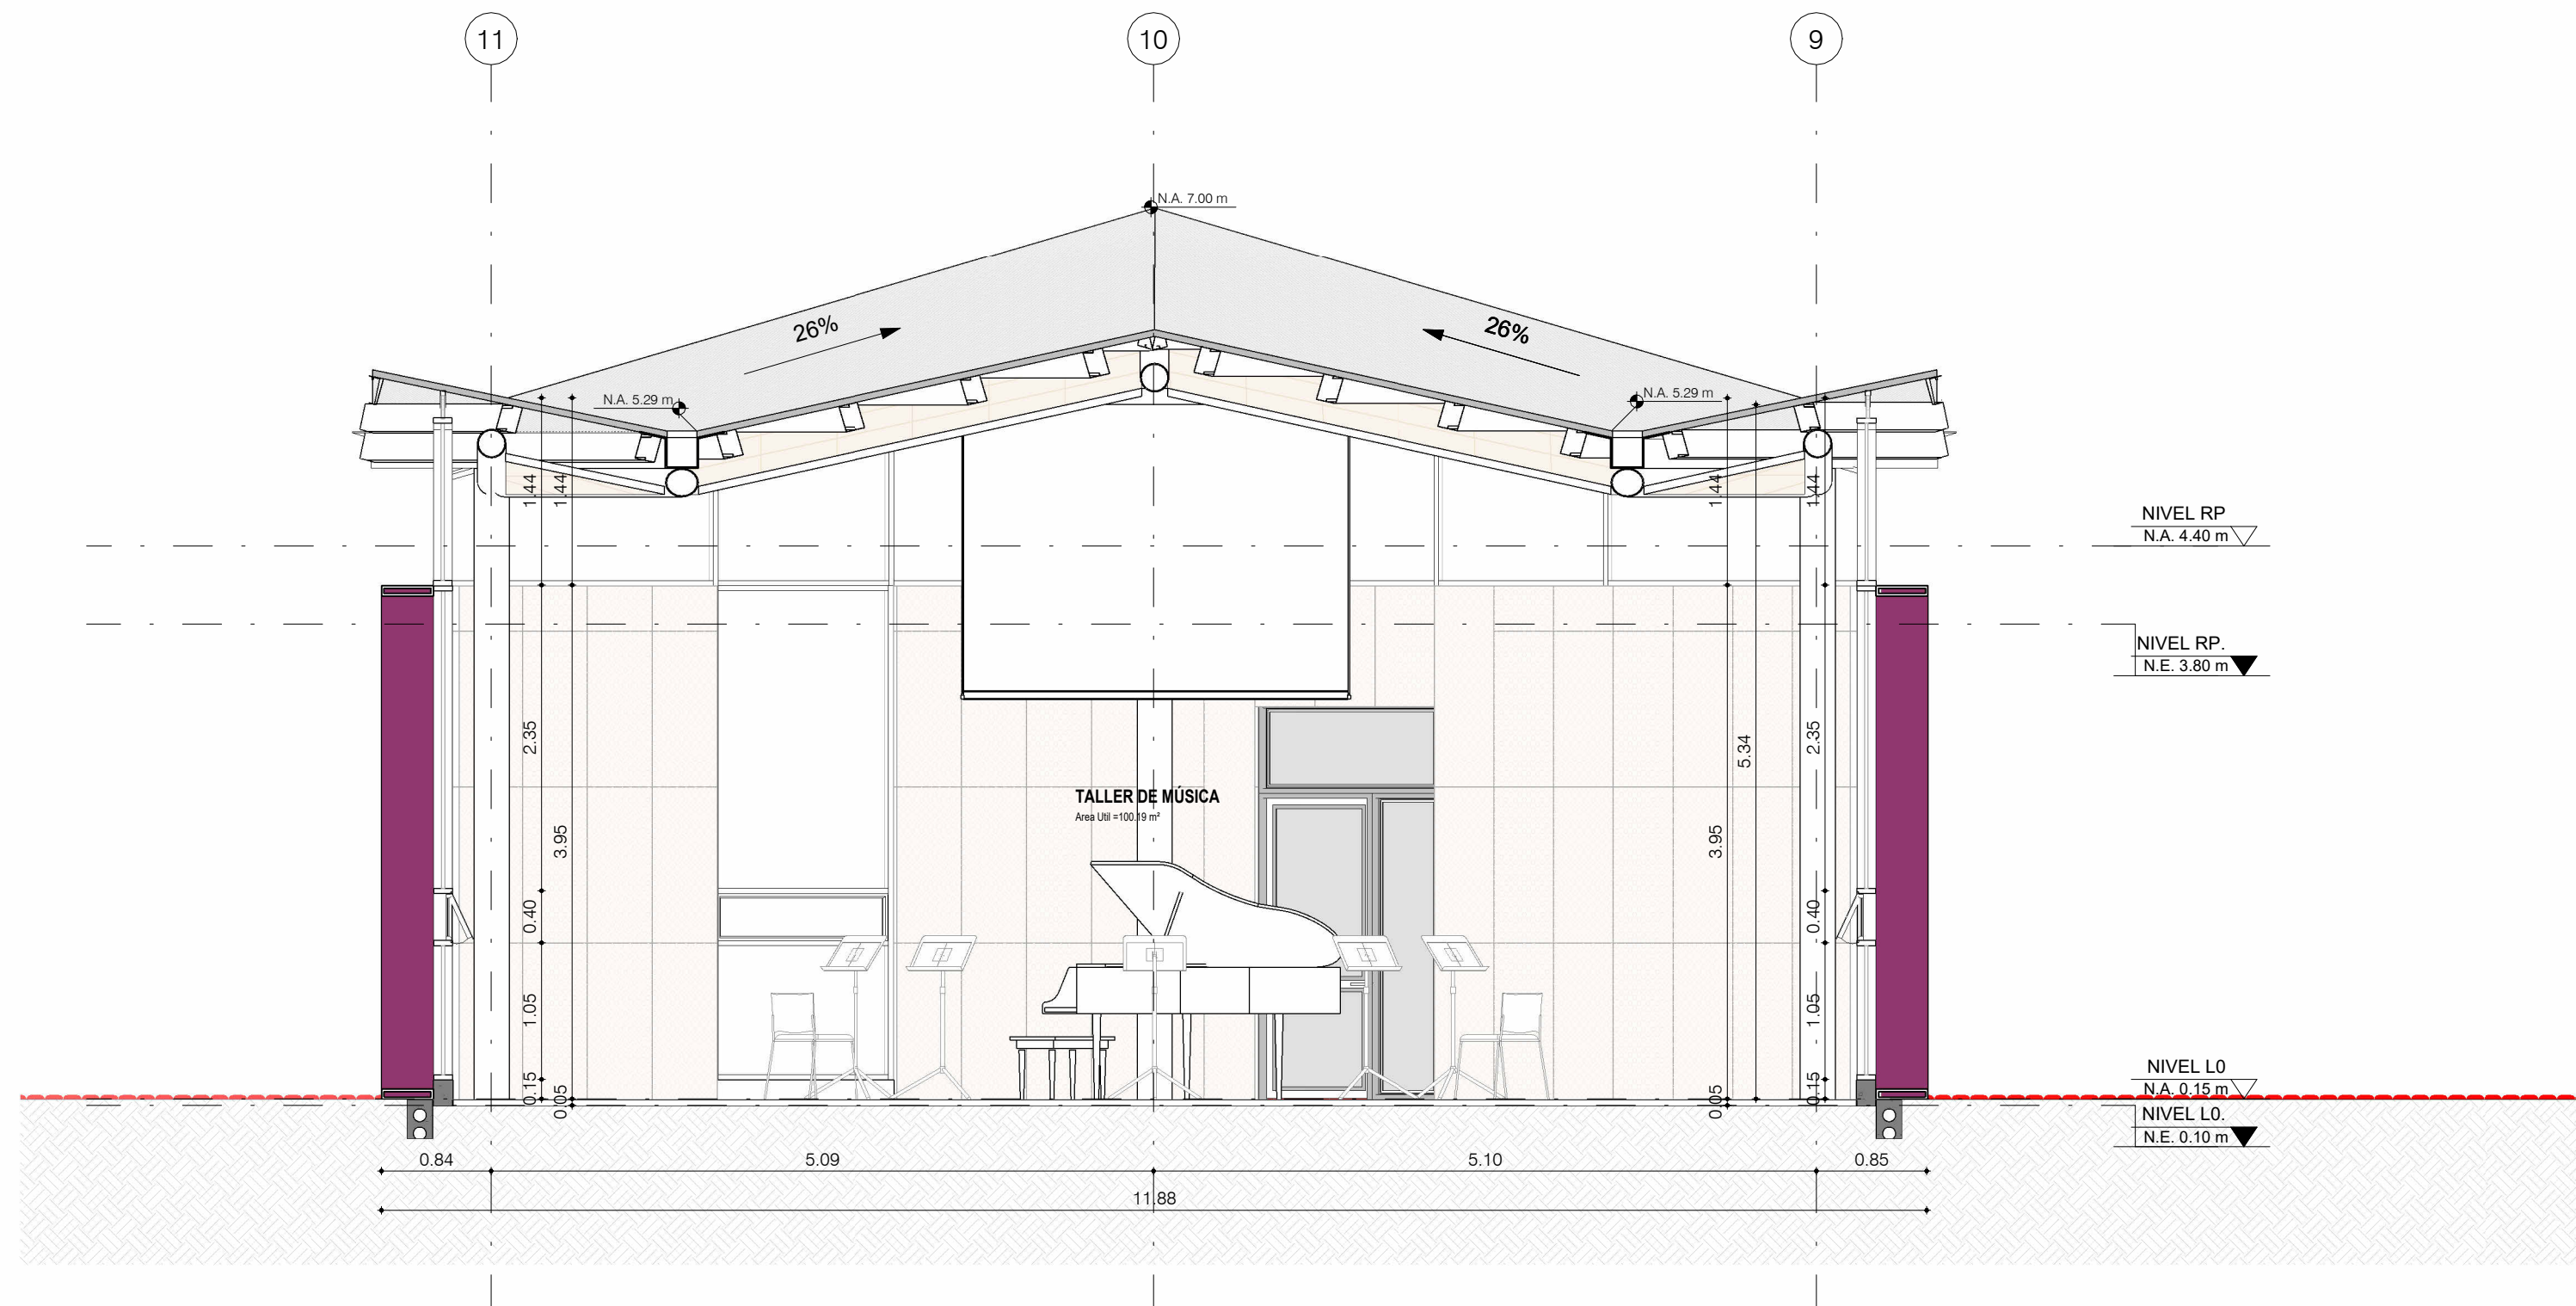

2 SC-07 B
1 : 50

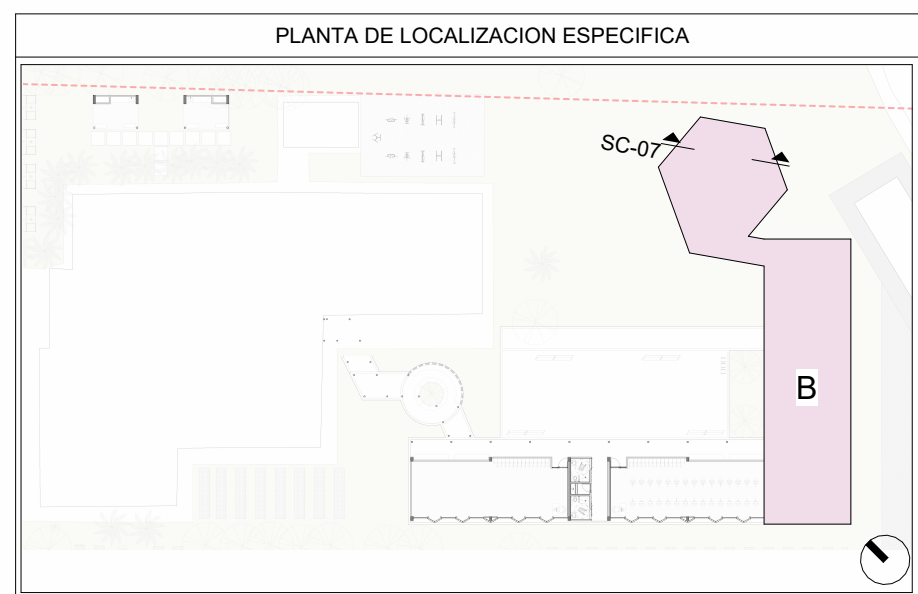

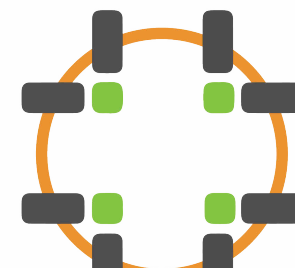303		0201003							
MUNICIPIO DE MOSQUERA CUNDINAMARCA		ALCALDÍA DE MOSQUERA							
Nelson Parra Laguna Alcalde de Mosquera									
PROYECTO: AMPLIACIÓN CENTRO DEL ADULTO MAYOR									
CRA 3 No. 0-00									
MOSQUERA/CUNDINAMARCA									
CONSULTORIA:  UNIÓN TEMPORAL RZM OCCIDENTE									
DIRECTOR DE DISEÑO ARQ. José Horacio Gómez Murcia M.P. No. 25700-39699									
DISEÑADOR DE ELEMENTOS NO ESTRUCTURALES ARQ. José Horacio Gómez Murcia M.P. No. 25700-39699									
SUPERVISIÓN DEL CONTRATO: ING. Jhonny Alfredo Muñoz Soto Secretario de Infraestructura Alcaldía de Mosquera									
INTERVENTORIA: ING. Luis Miguel Gómez Benítez Representante Legal Consortio Gestión Integral - Interventoría									
CONSTRUCTOR: ING. Jhonny Alfredo Muñoz Soto Secretario de Infraestructura Alcaldía de Mosquera									
MODIFICACIONES: <table><tr><td> </td></tr><tr><td> </td></tr><tr><td> </td></tr><tr><td> </td></tr><tr><td> </td></tr><tr><td> </td></tr></table>									
Este diseño es propiedad intelectual del Arquitecto José Horacio Gómez Murcia, y sólo puede usarse en la construcción de las obras para las que fue elaborado. Ley 23 de 1992. Cualquier modificación que se haga sobre este plano será responsabilidad de quien la realice. Todas las dimensiones deben verificarse en obra y son responsabilidad del contratista constructor.									
CONTIENE: SECCIONES									
TIPO DE PLANO: PLANO DE DISEÑO ARQUITECTÓNICO									
ARCHIVO: RZM-CAM-PI-A-MO-001									
ESCALA: 1 : 50		FECHA: 14/07/2026							
CÓDIGO: 303		PLANO No.: 14							
		DE: 14							