



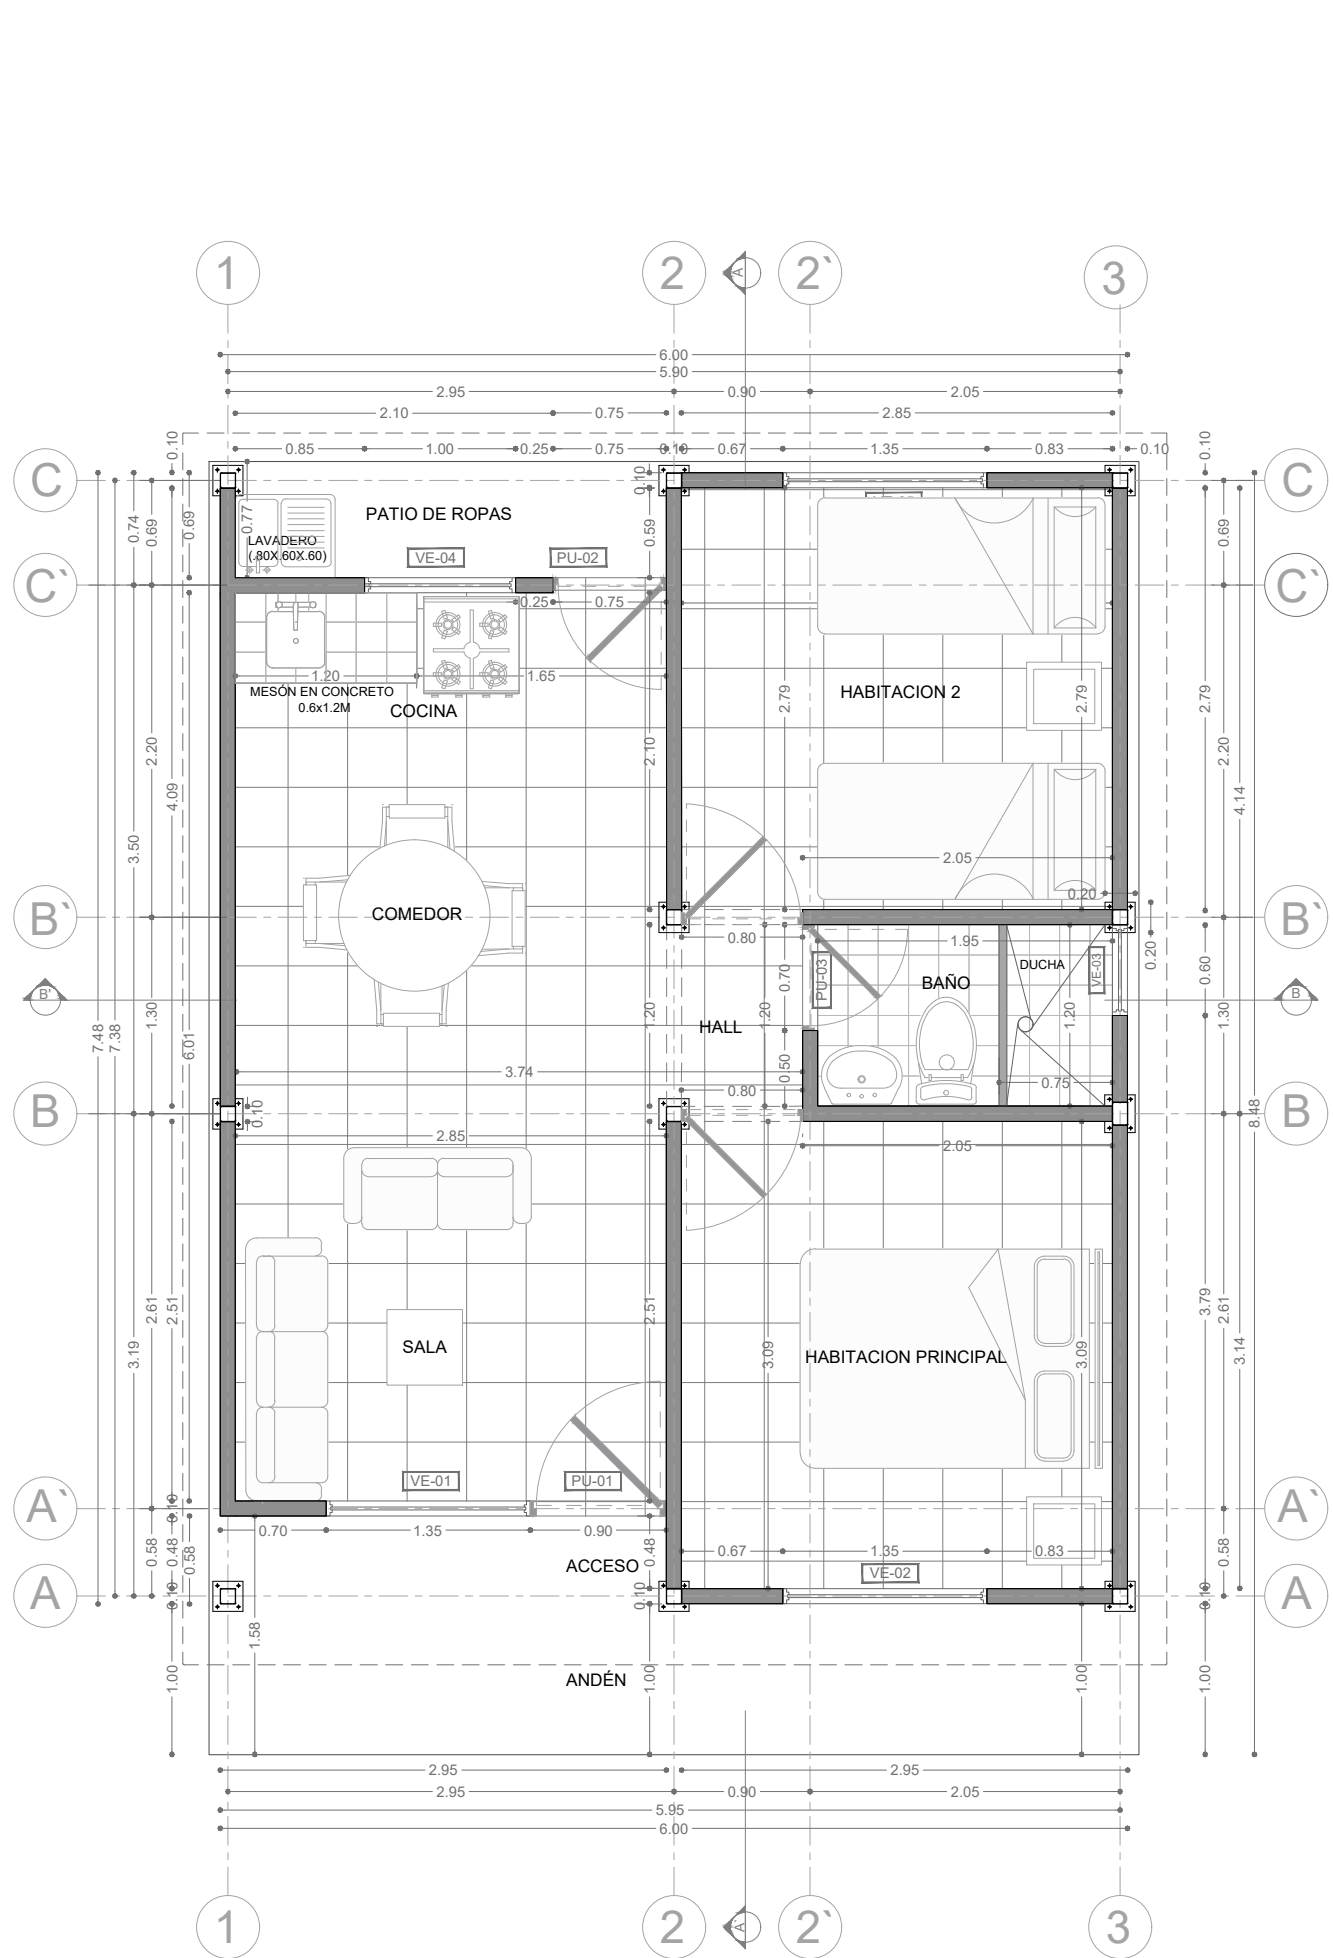


PLANTA ARQUITECTÓNICA ESC. 1:75


CUADRO DE ÁREAS	
ESPACIO	m ²
Sala	7.12
Comedor	5.98
Cocina	4.26
Patio de ropas	1.97
Alcoba principal	8.80
Alcoba 2	7.95
Baño	2.34
Hall de habitaciones	1.08
Hall acceso principal	1.71
TOTAL ÁREA PRIVADA	41.21
Muros y vanos	3.67
TOTAL ÁREA CONSTRUIDA	44.88
Andén frontal	6.15
TOTAL ÁREA CONSTRUIDA + ANDÉN	51.03 m ²

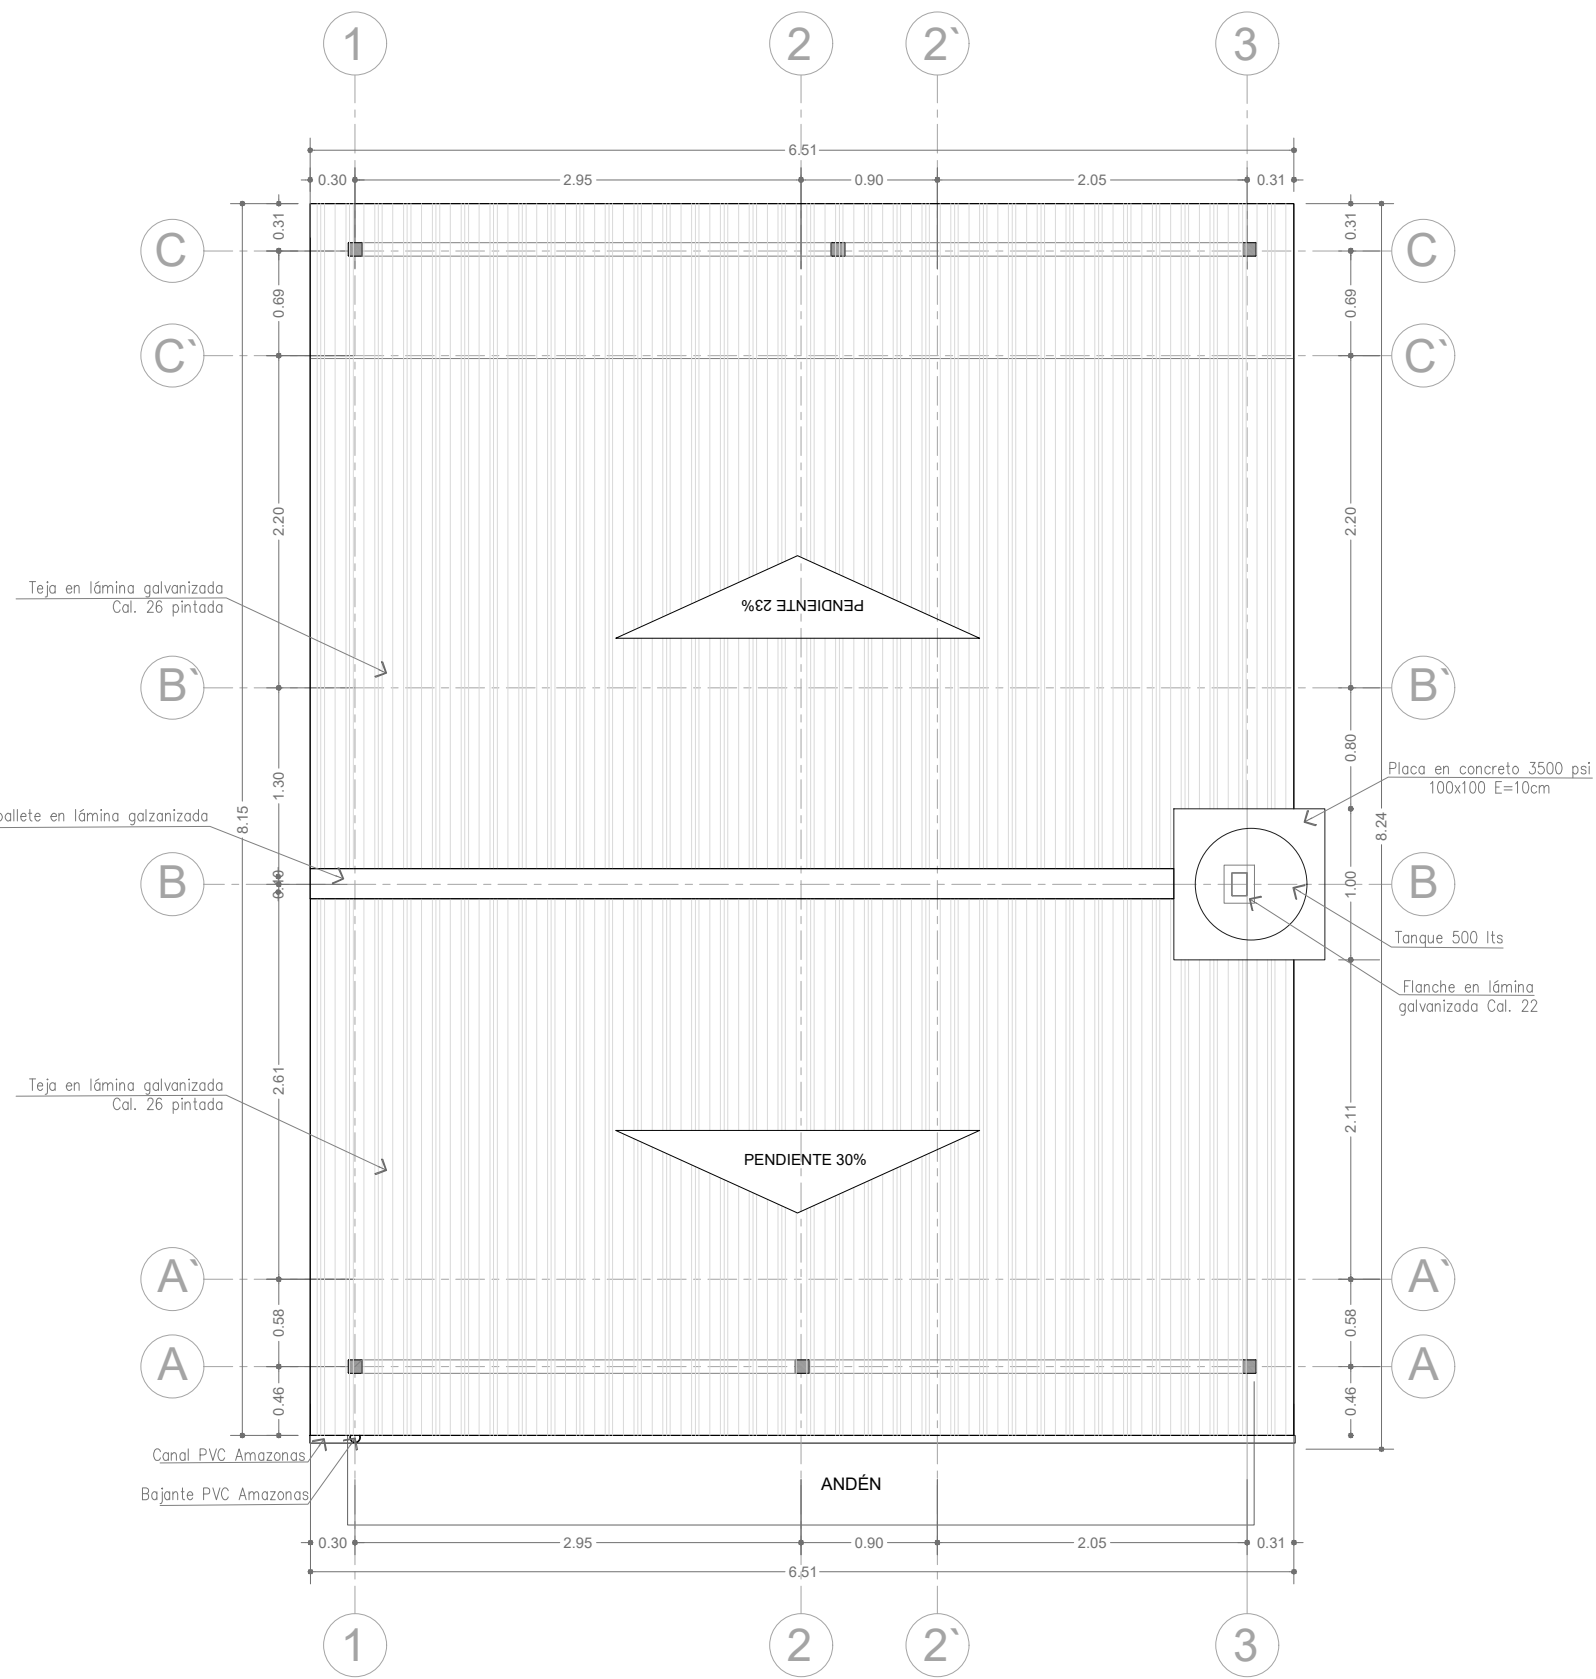


PLANTA DE CUBIERTA ESC. 1:75

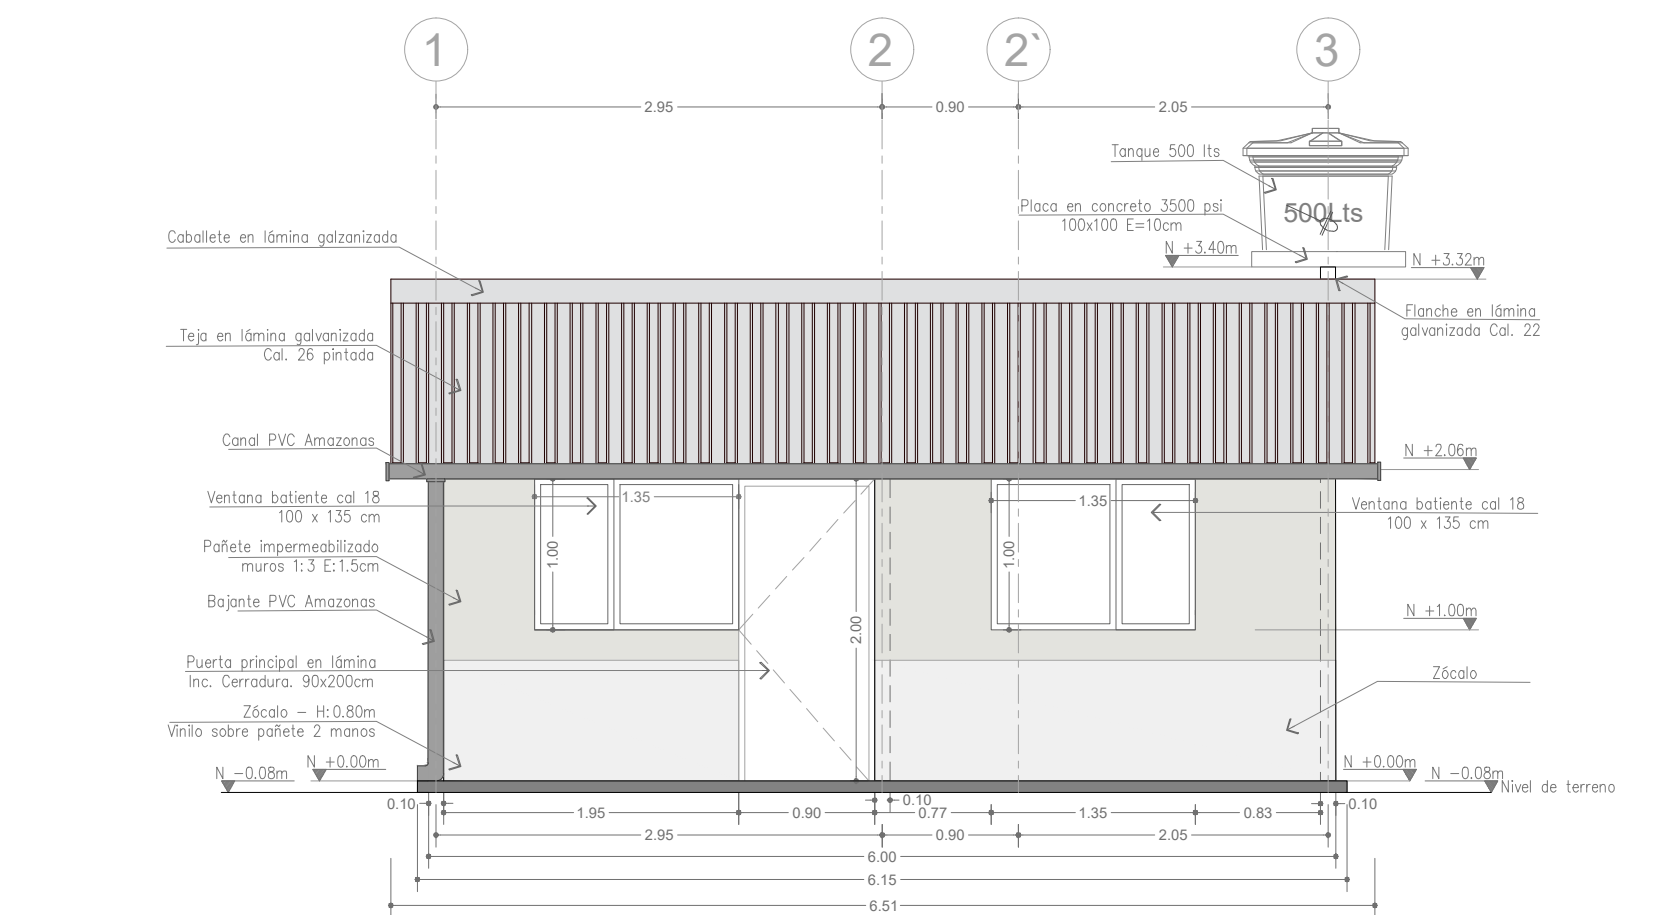


FACHADA FRONTAL ESC. 1:75

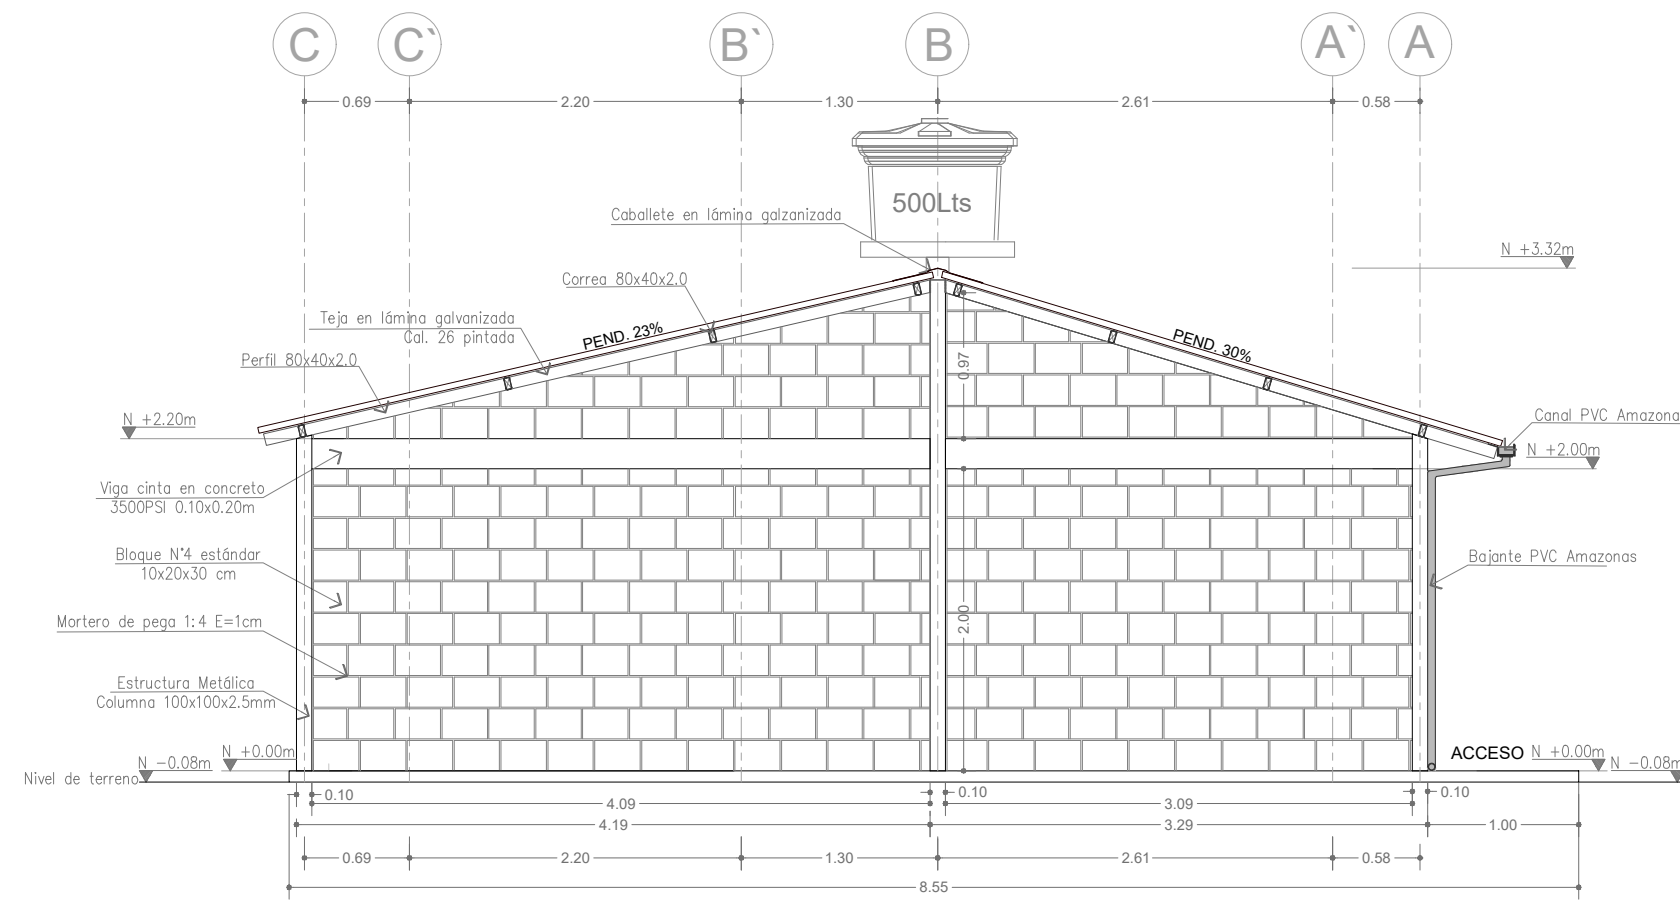


FACHADA LATERAL IZQUIERDA ESC. 1:75
EJE I

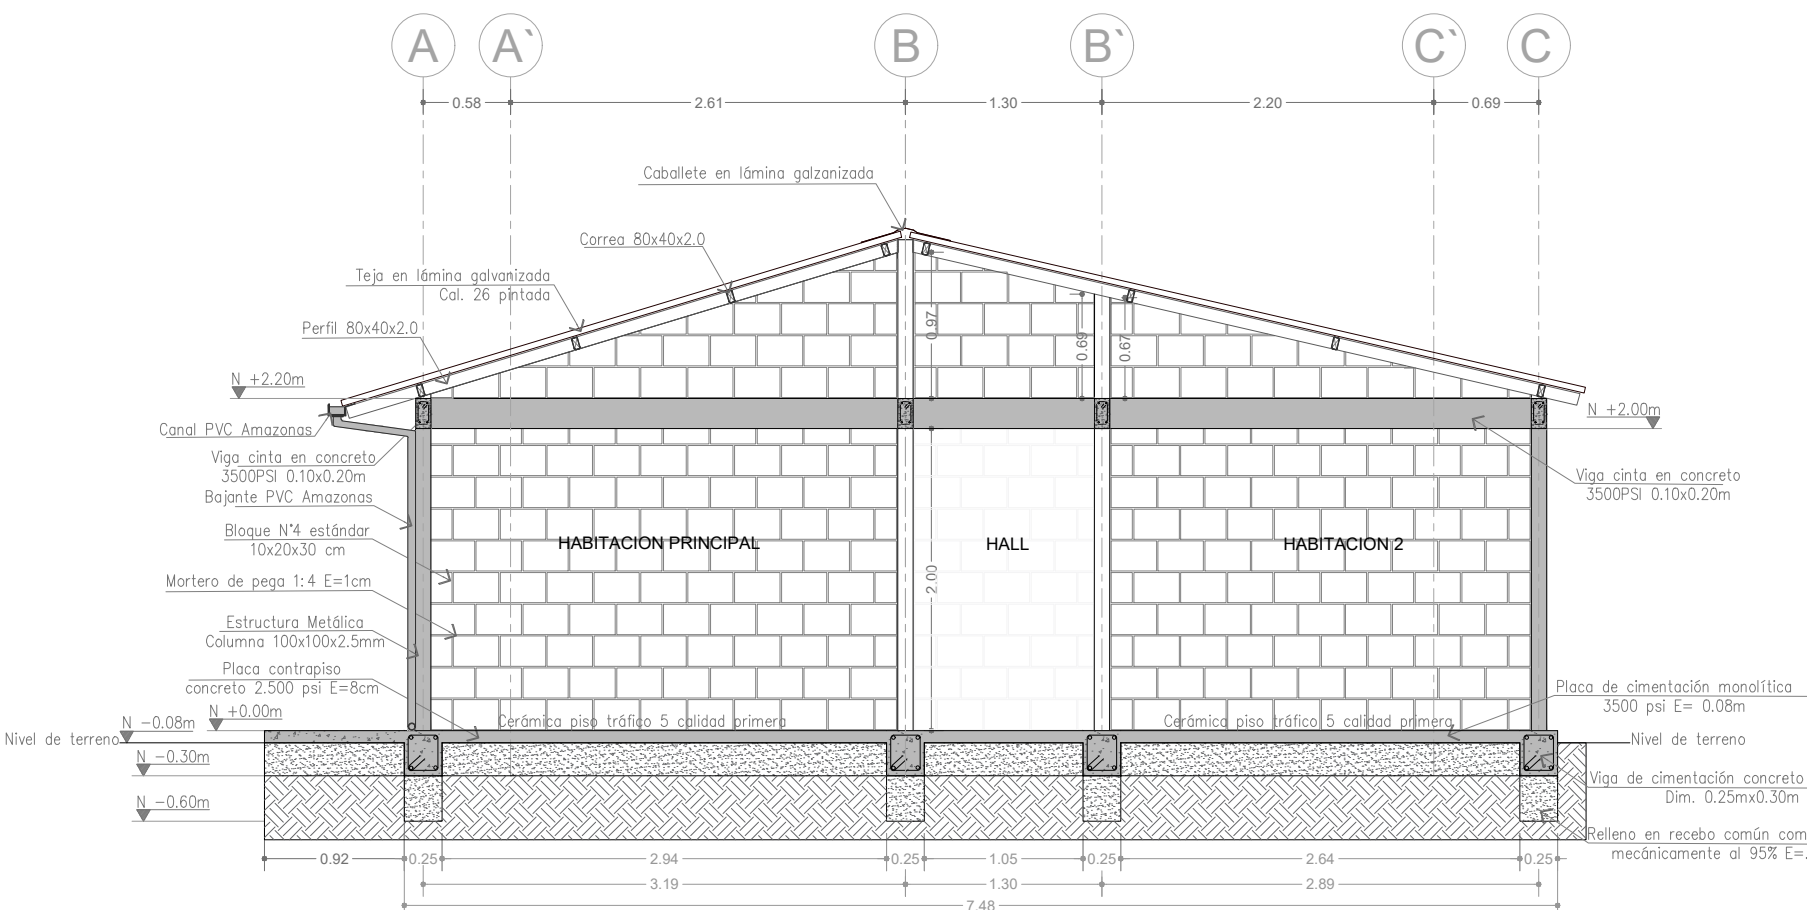


CORTE LONGITUDINAL A - A ESC. 1:75

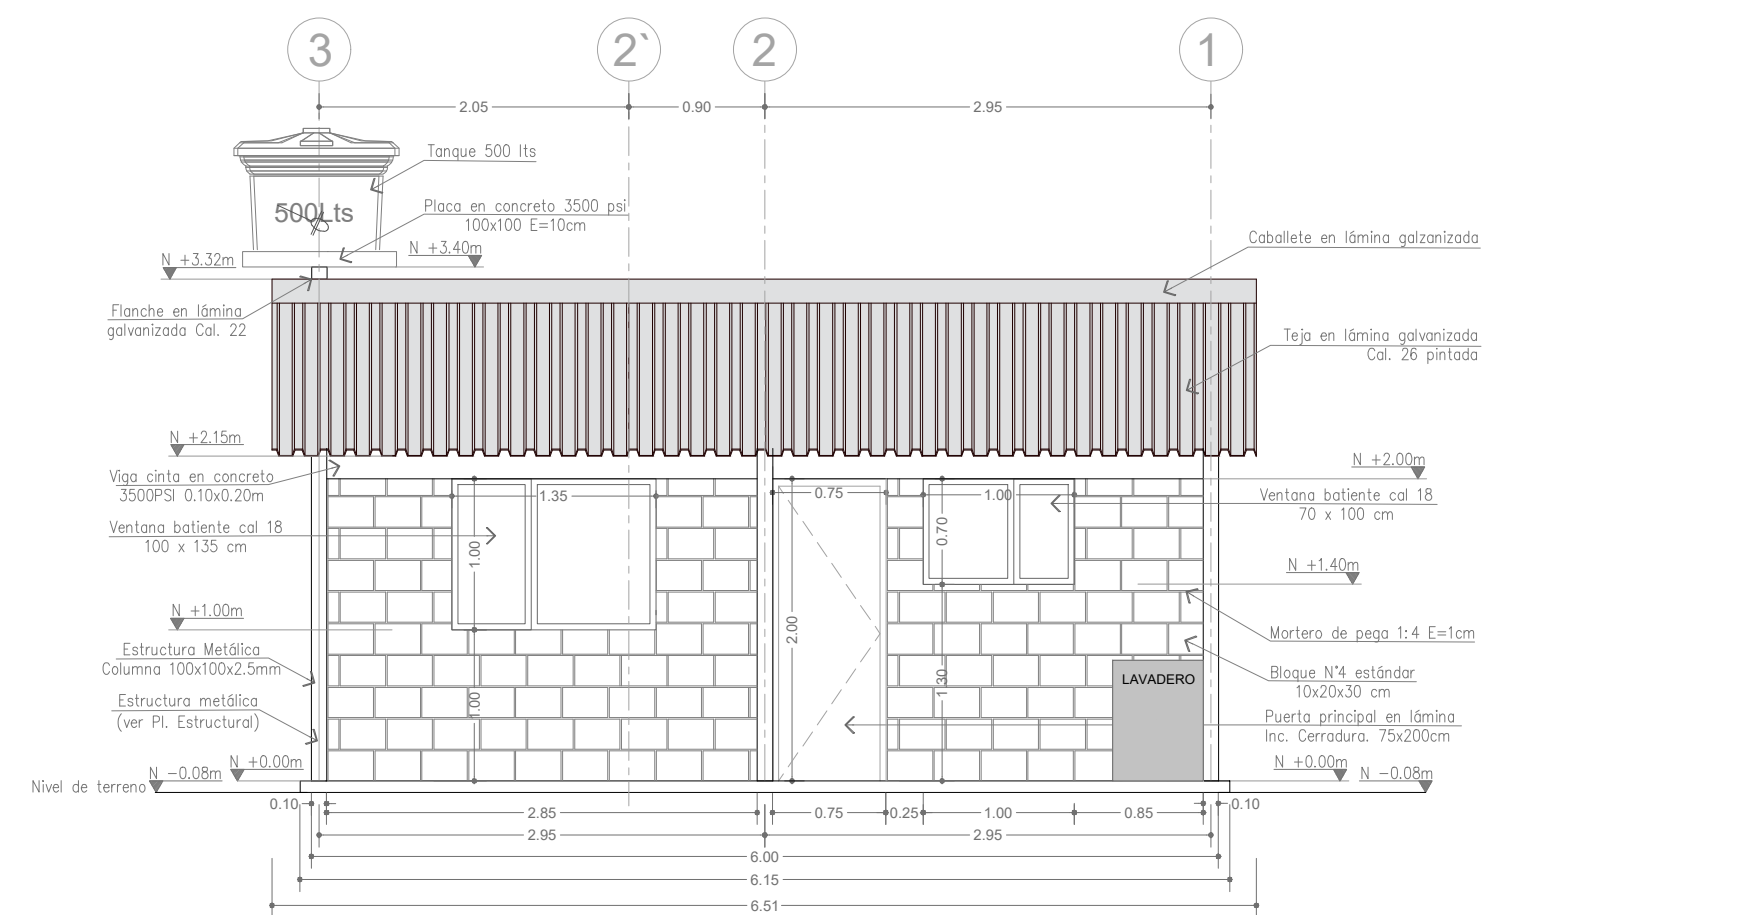


FACHADA POSTERIOR ESC. 1:75

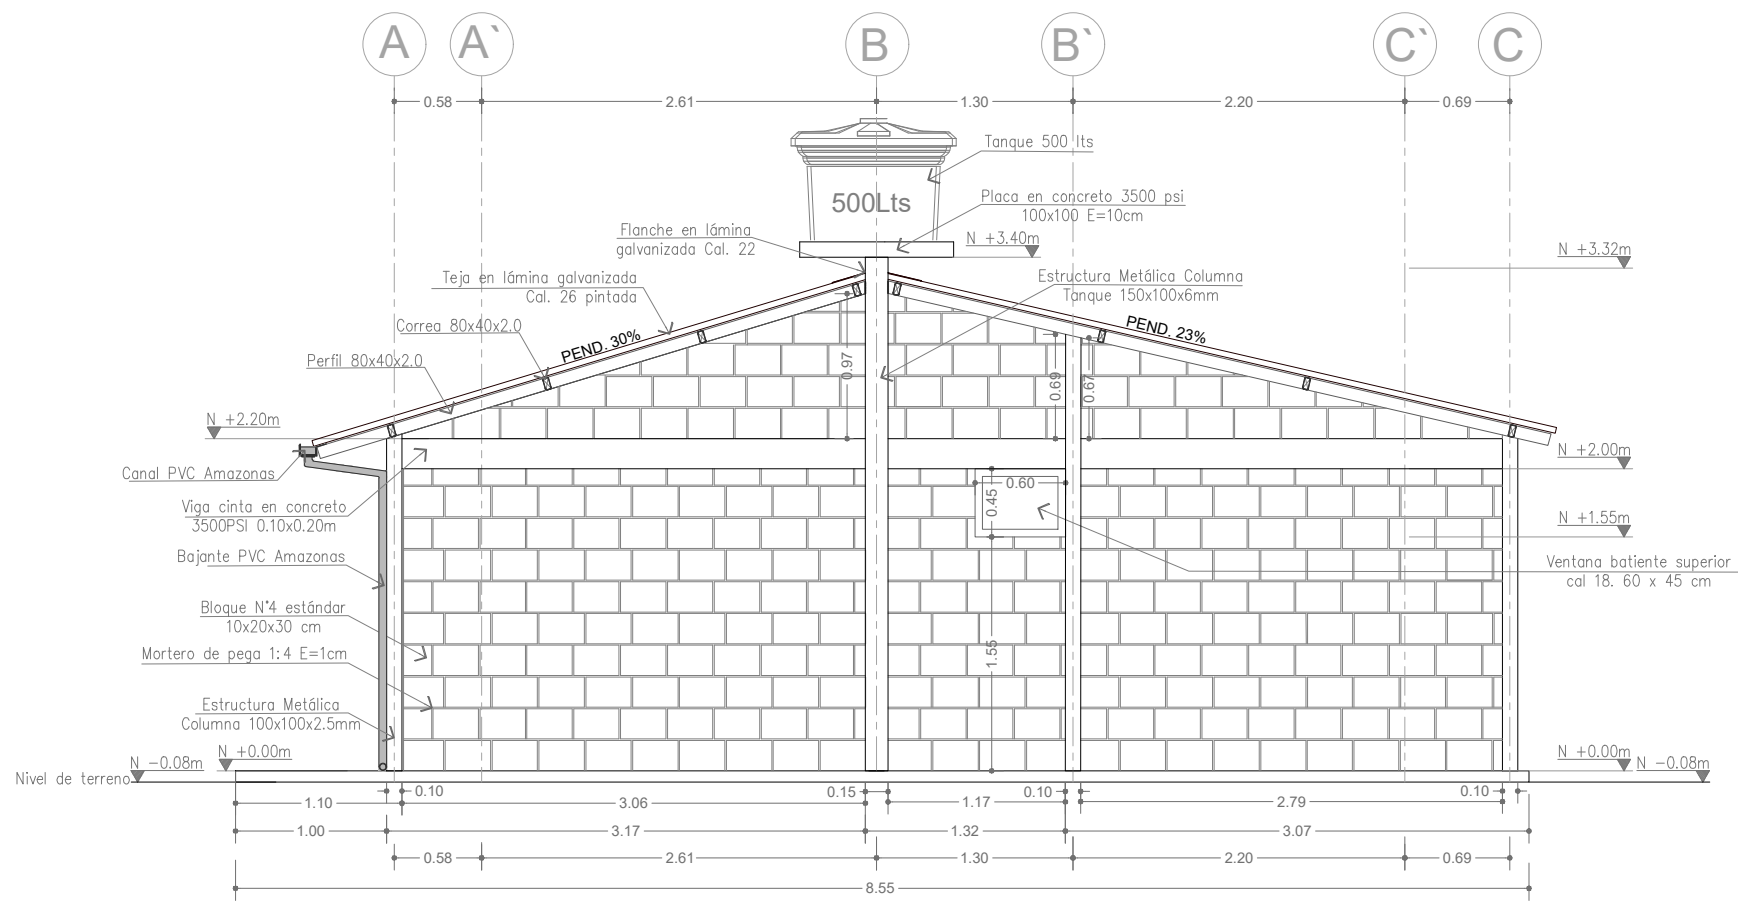

FACHADA LATERAL DERECHA ESC. 1:75
EJE 3

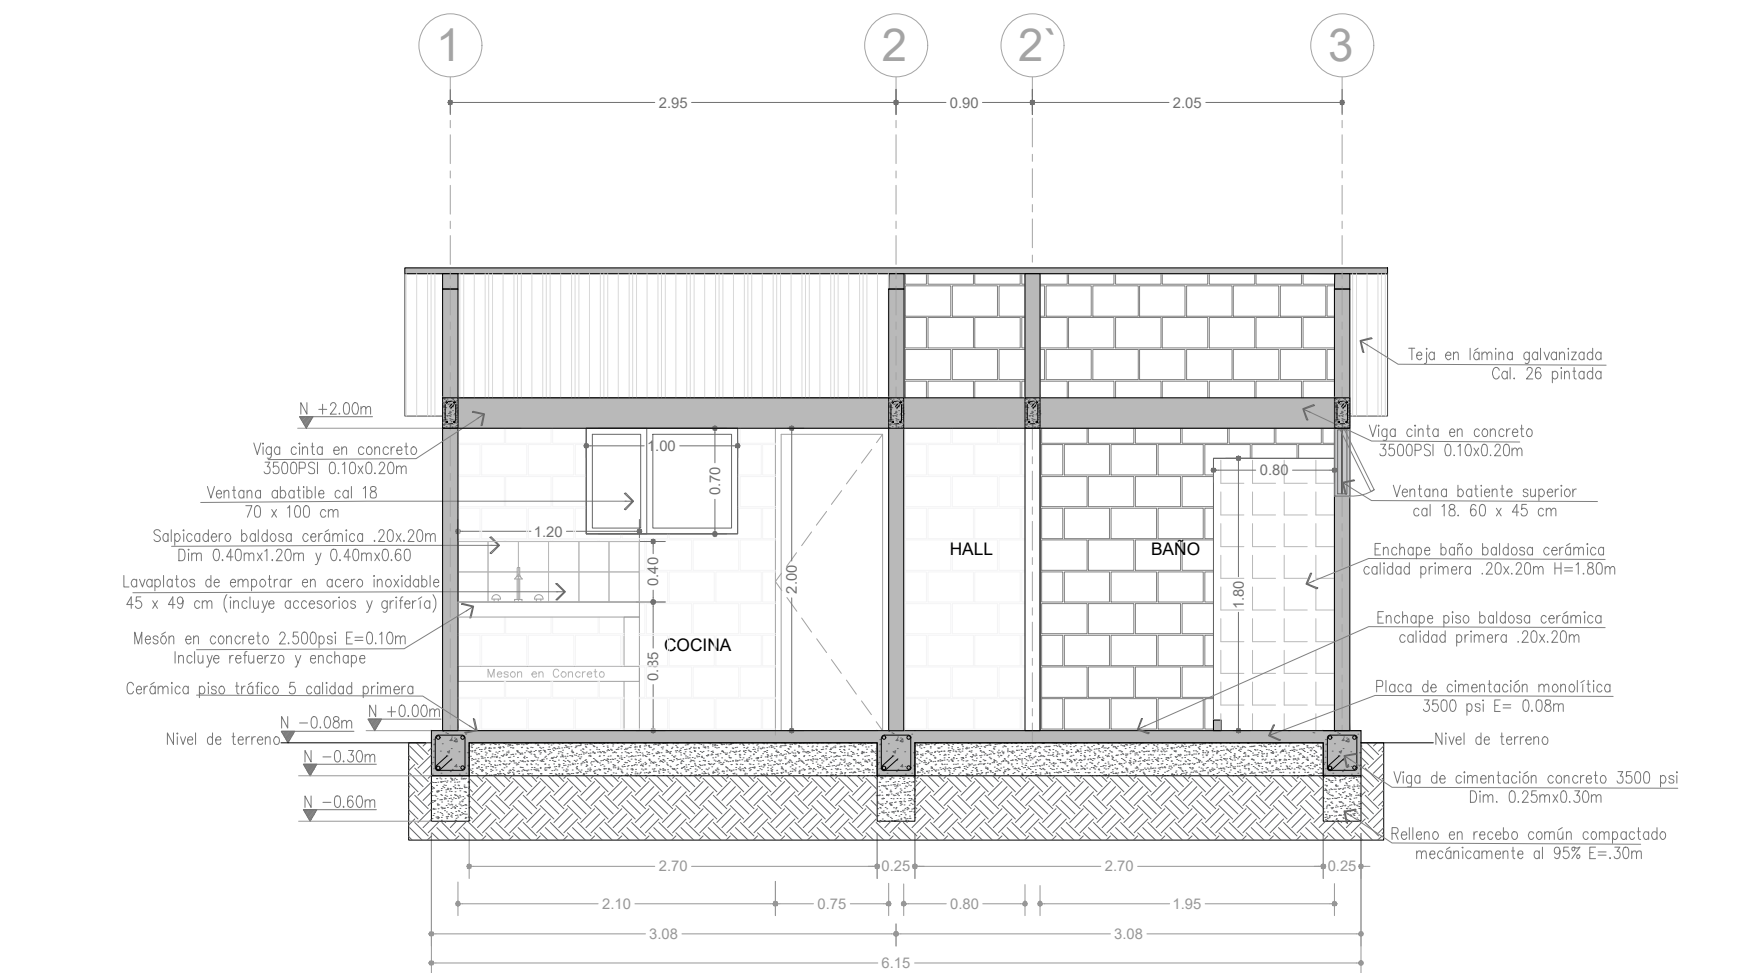

CORTE TRANSVERSAL B - B ESC. 1:75

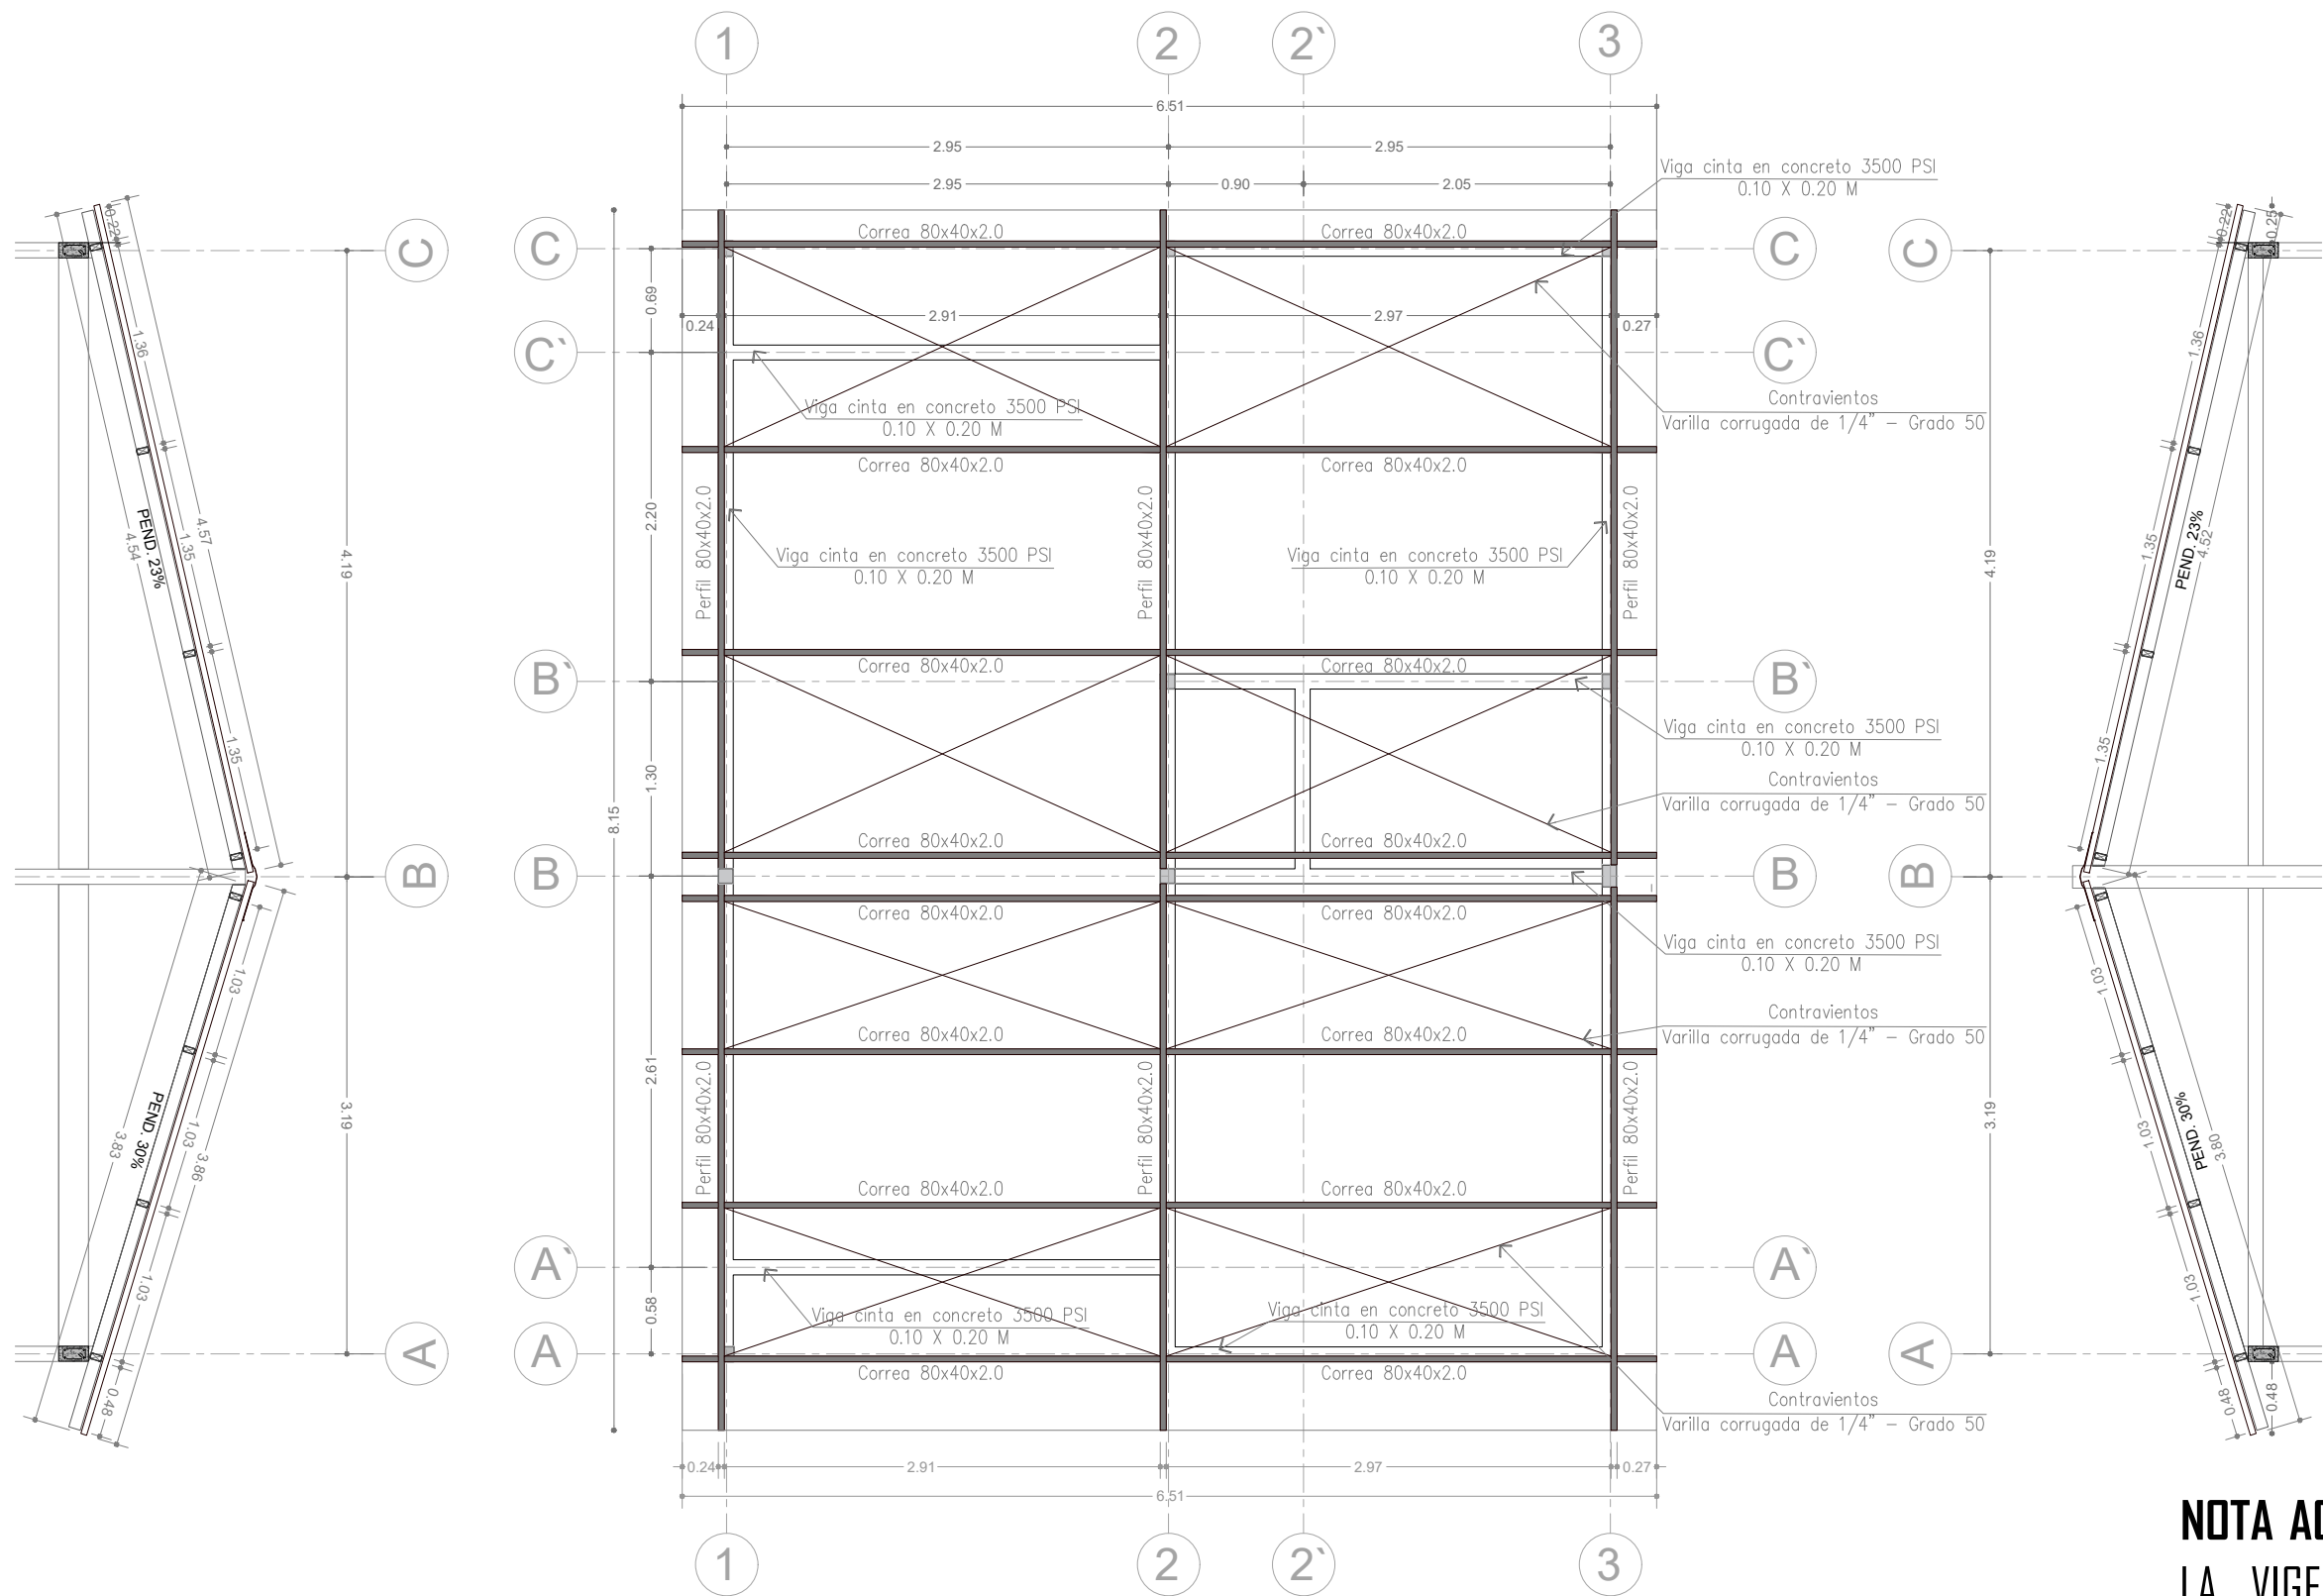

PLANTA ESTRUCTURA DE CUBIERTA ESC. 1:75

NOTA: Todos los perfiles y/o correas de cubierta deben contar con tapas en los extremos para evitar el deterioro prematuro de los elementos.

NOTA ACLARATORIA: LAS DISPOSICIONES CONTENIDAS EN LA CARTILLA ICCU DE LA VIGENCIA SON VINCULANTES PARA TODOS LOS EFECTOS TÉCNICOS Y FINANCIEROS PARA LA CORRECTA EJECUCIÓN DEL CONVENIO INTERADMINISTRATIVO

La impresión de este plano está configurado en formato pliego (100 X 70 cm)

A-001


PLANO N°

DE: 1

PLANO N°



LOCALIZACIÓN

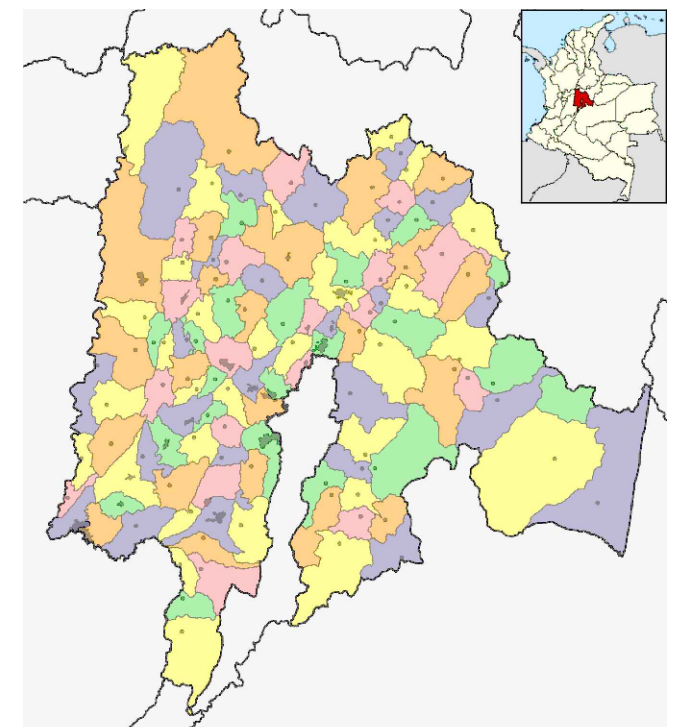

DEPARTAMENTO DE CUNDINAMARCA

PROYECTO:

VIVIENDA RURAL TIPO 5
SISTEMA CONSTRUCTIVO MIXTO

ELABORO:

Belky Yajaira Romero A
ARQ. BELKY YAJAIRA ROMERO AGUDELO
M.P. A24432020-1018479126

Luiza Urrea Nieto

ARQ. LUISA FERNANDA URREA NIETO
M.P. A24252013-52657092

Tomando como referencia el proyecto de vivienda diseñado y trabajado por el Arquitecto Alfonso Carreño para el municipio de Quetame.

APROBÓ

CONTIENE:

PLANTA ARQUITECTÓNICA
FACHADA PRINCIPAL
PLANTA POSTERIOR
PLANTA LATERAL IZQUIERDA
PLANTA LATERAL DERECHA
CORTE LONGITUDINAL A-A'
CORTE TRANSVERSAL B-B'
PLANTA DE CUBIERTA
PLANTA ESTRUCTURA DE CUBIERTA

OBSERVACIONES:

FECHA:

DICIEMBRE 2023

ESCALA:

1:50

PLANO N°

DE:

1

PLANO N°

A-001