
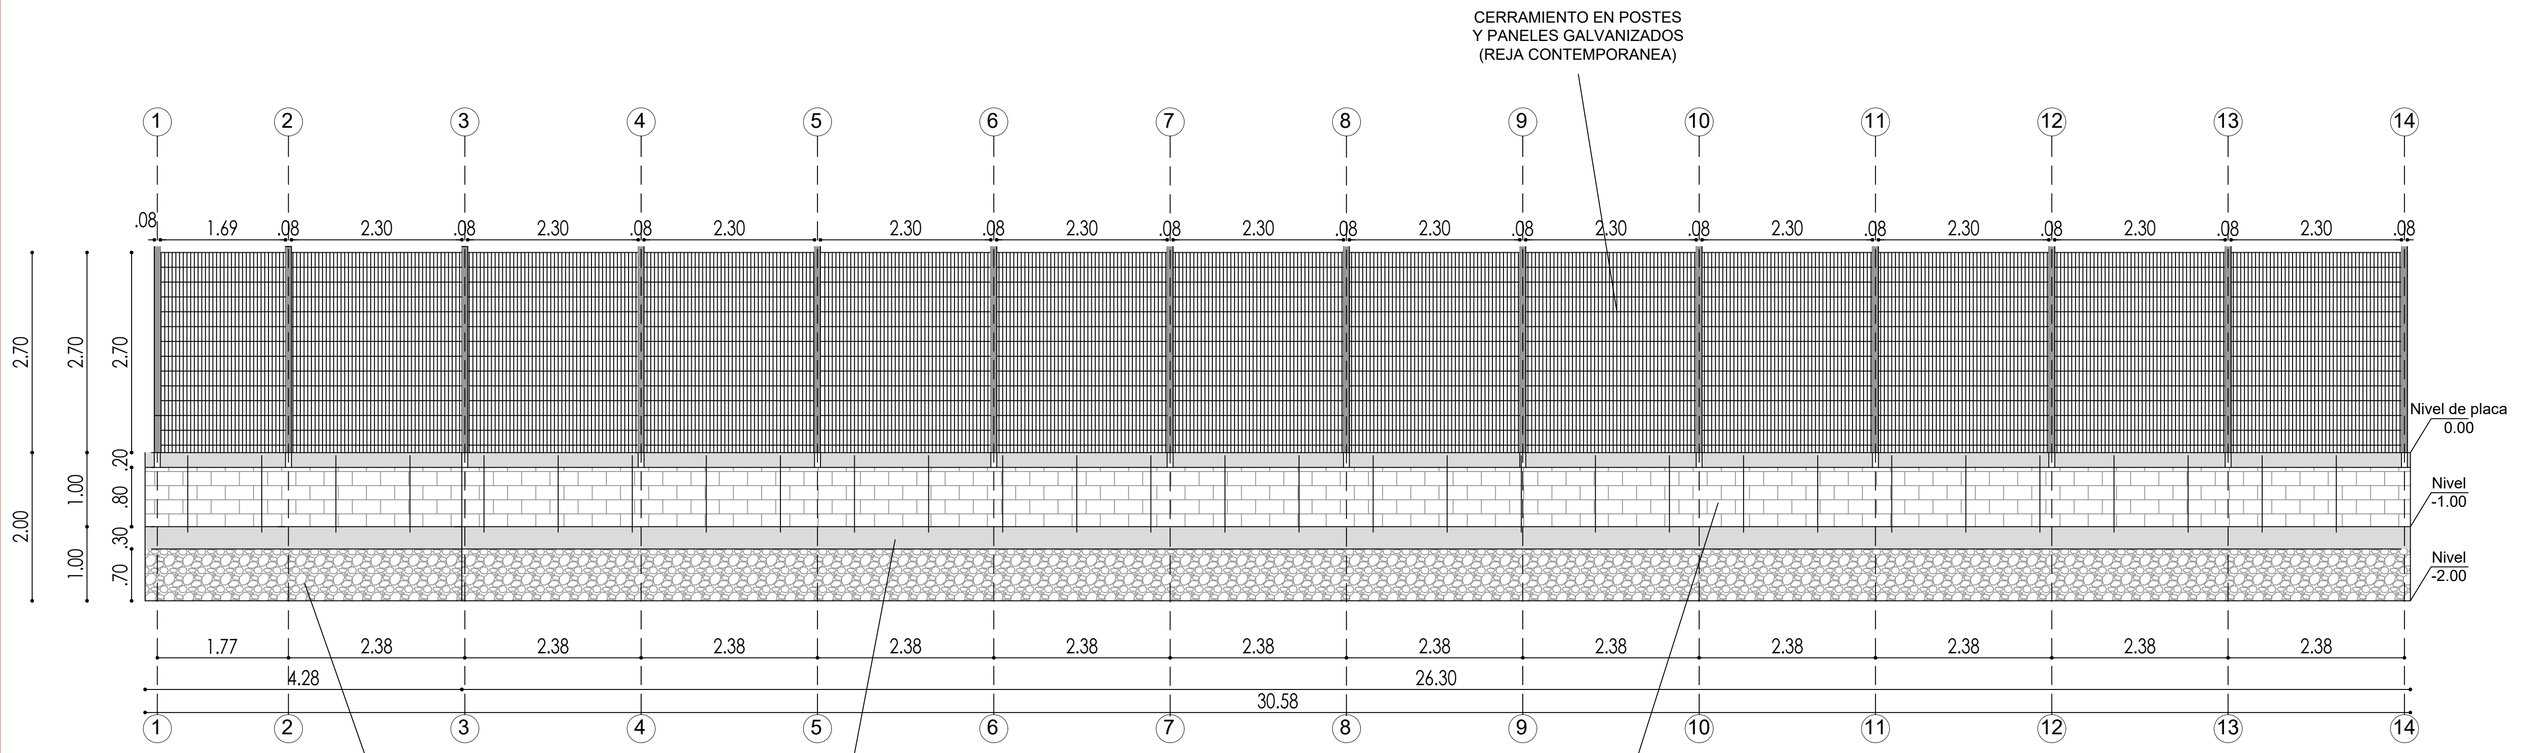


FACHADA PRINCIPAL

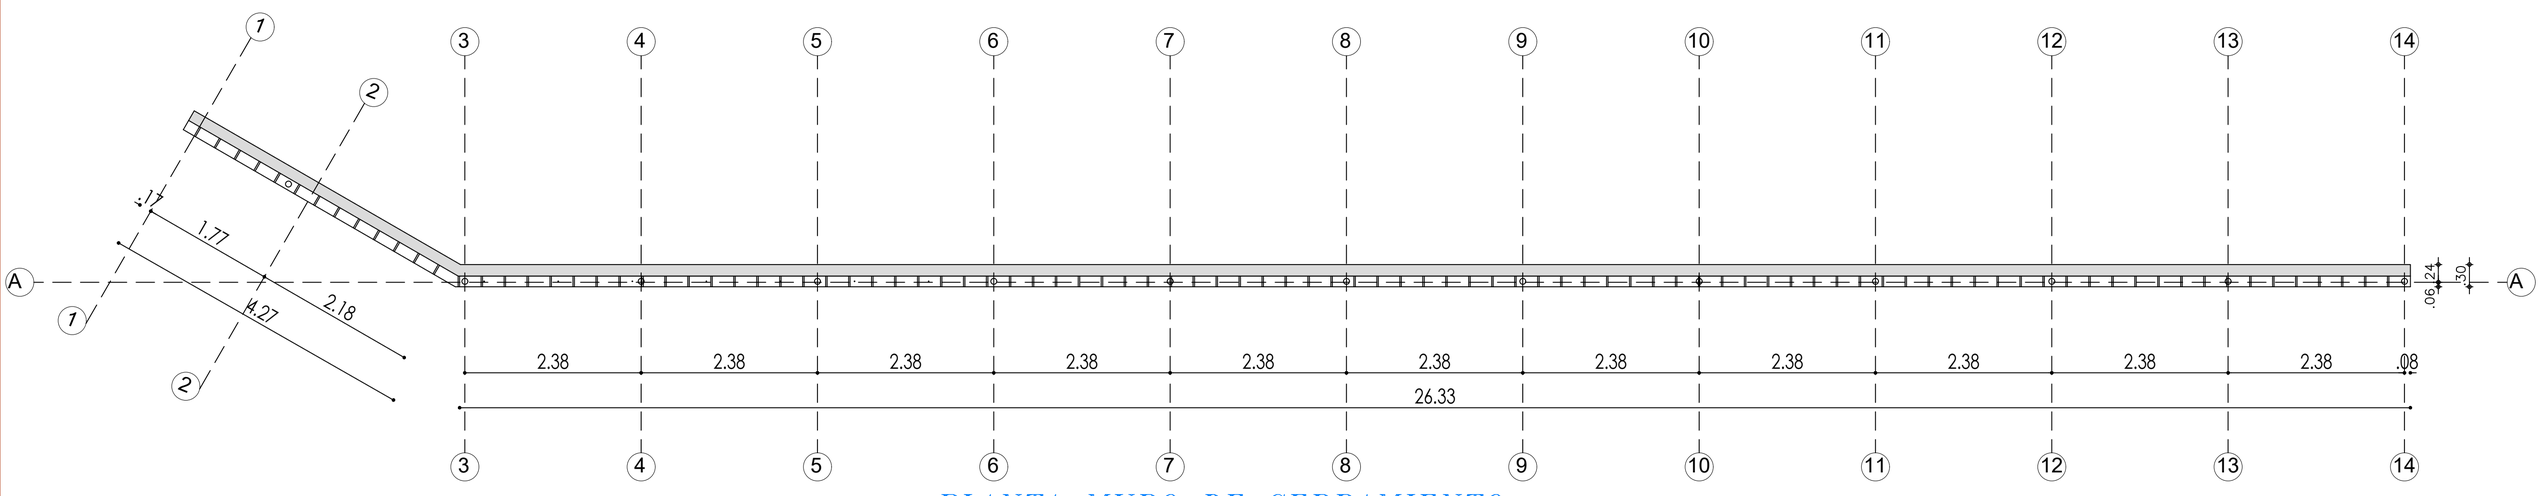

PLANTA MURO DE CERRAMIENTO

ALZADO DEL MURO DE CERRAMIENTO. Esc 1:50

ALCALDÍA DE VILLETA	ALCALDÍA DE VILLETA OFICINA ASESORA DE PLANEACIÓN	Proyecto: MEJORAMIENTOS LOCATIVOS DE ALGUNAS ESCUELAS DEL MUNICIPIO DE VILLETA, CUNDINAMARCA.	Predio: ESCUELA CAYUNDA CODIGO 156-104903	Elaboró: Ing. Juan Sebastian Gaviria Garcia Apoyo profesional OAP	Aprobó: Ing. Jose Mauricio Bello Jefe OAP	Contiene: PLANTA MURO DE CERRAMIENTO-ESCUELA CAYUNDA FACHADA MURO DE CERRAMIENTO-ESCUELA CAYUNDA	Escala: Indicadas Plano No. 3 - 3	Fecha: Abril -2026 Versión: A-03