



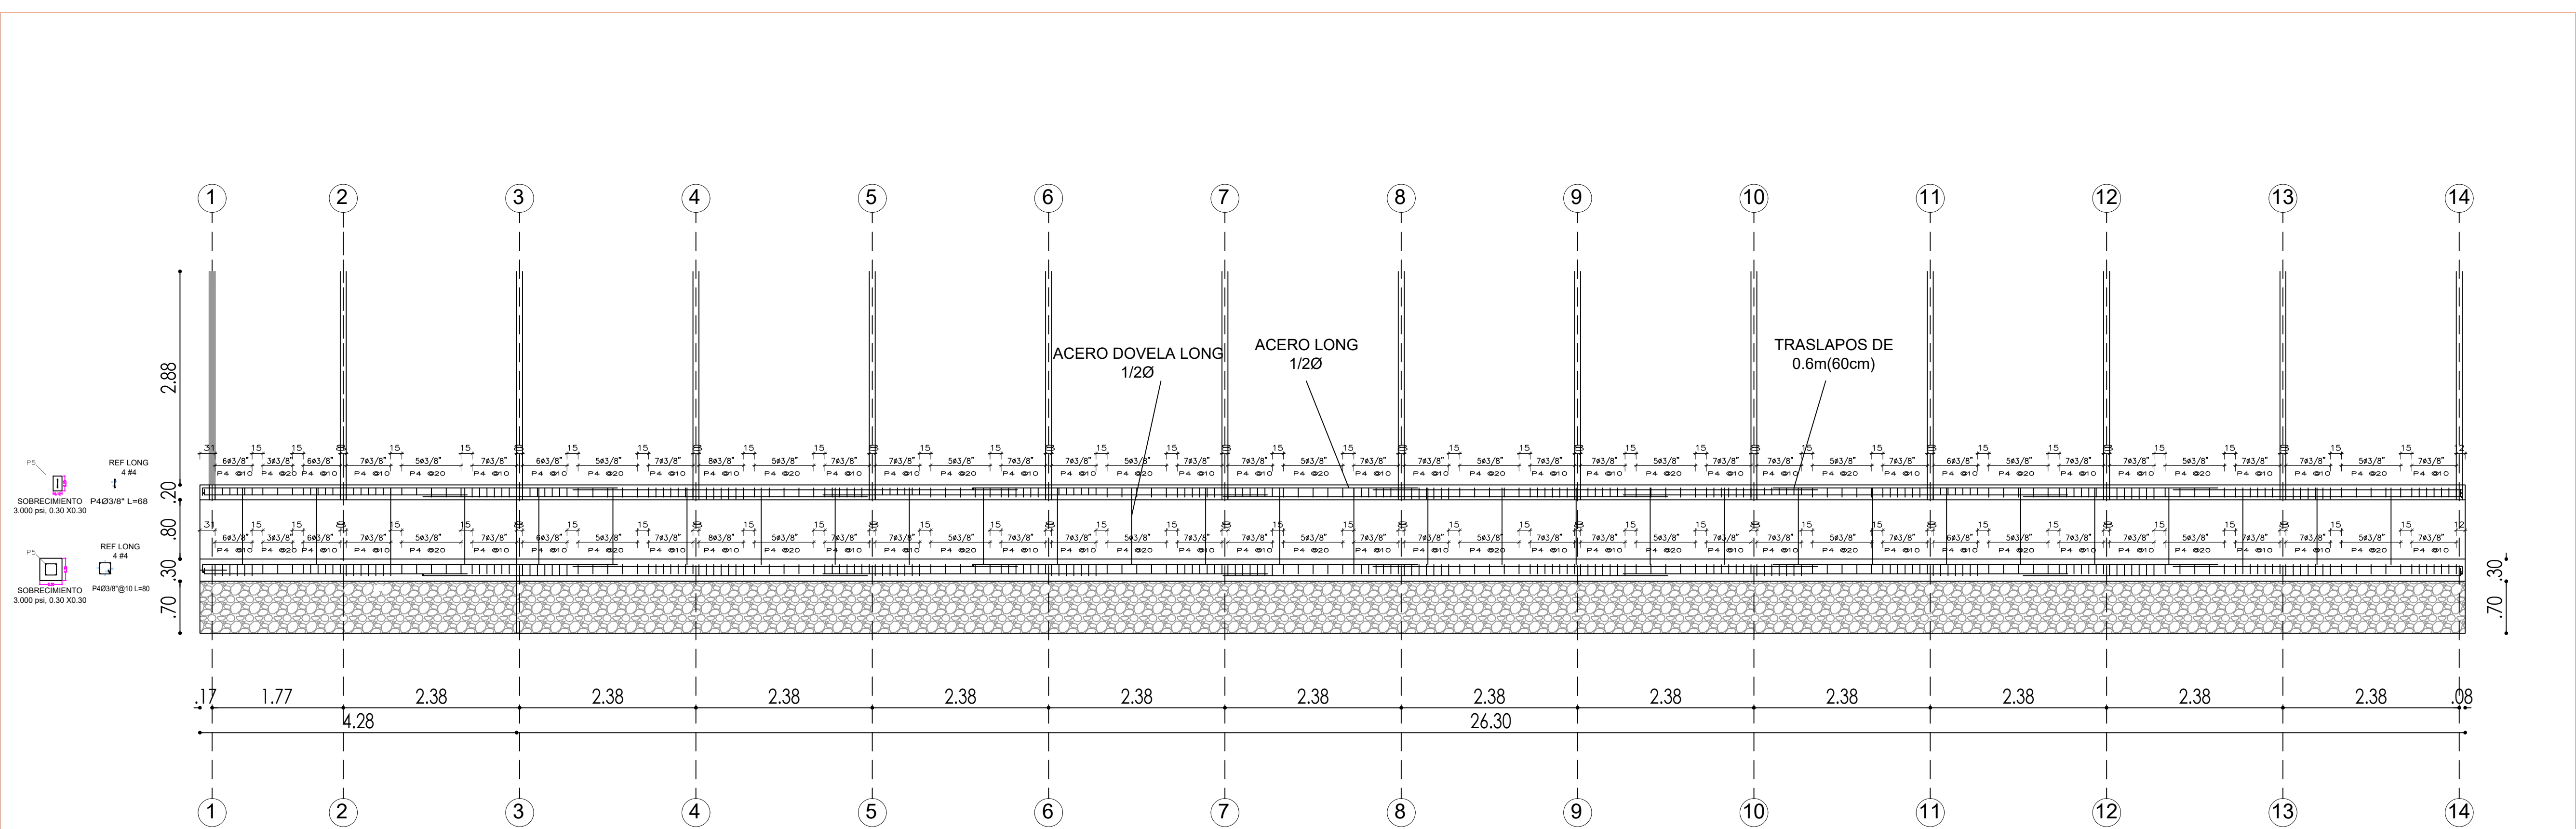

DETALLE ESTRUCTURAL

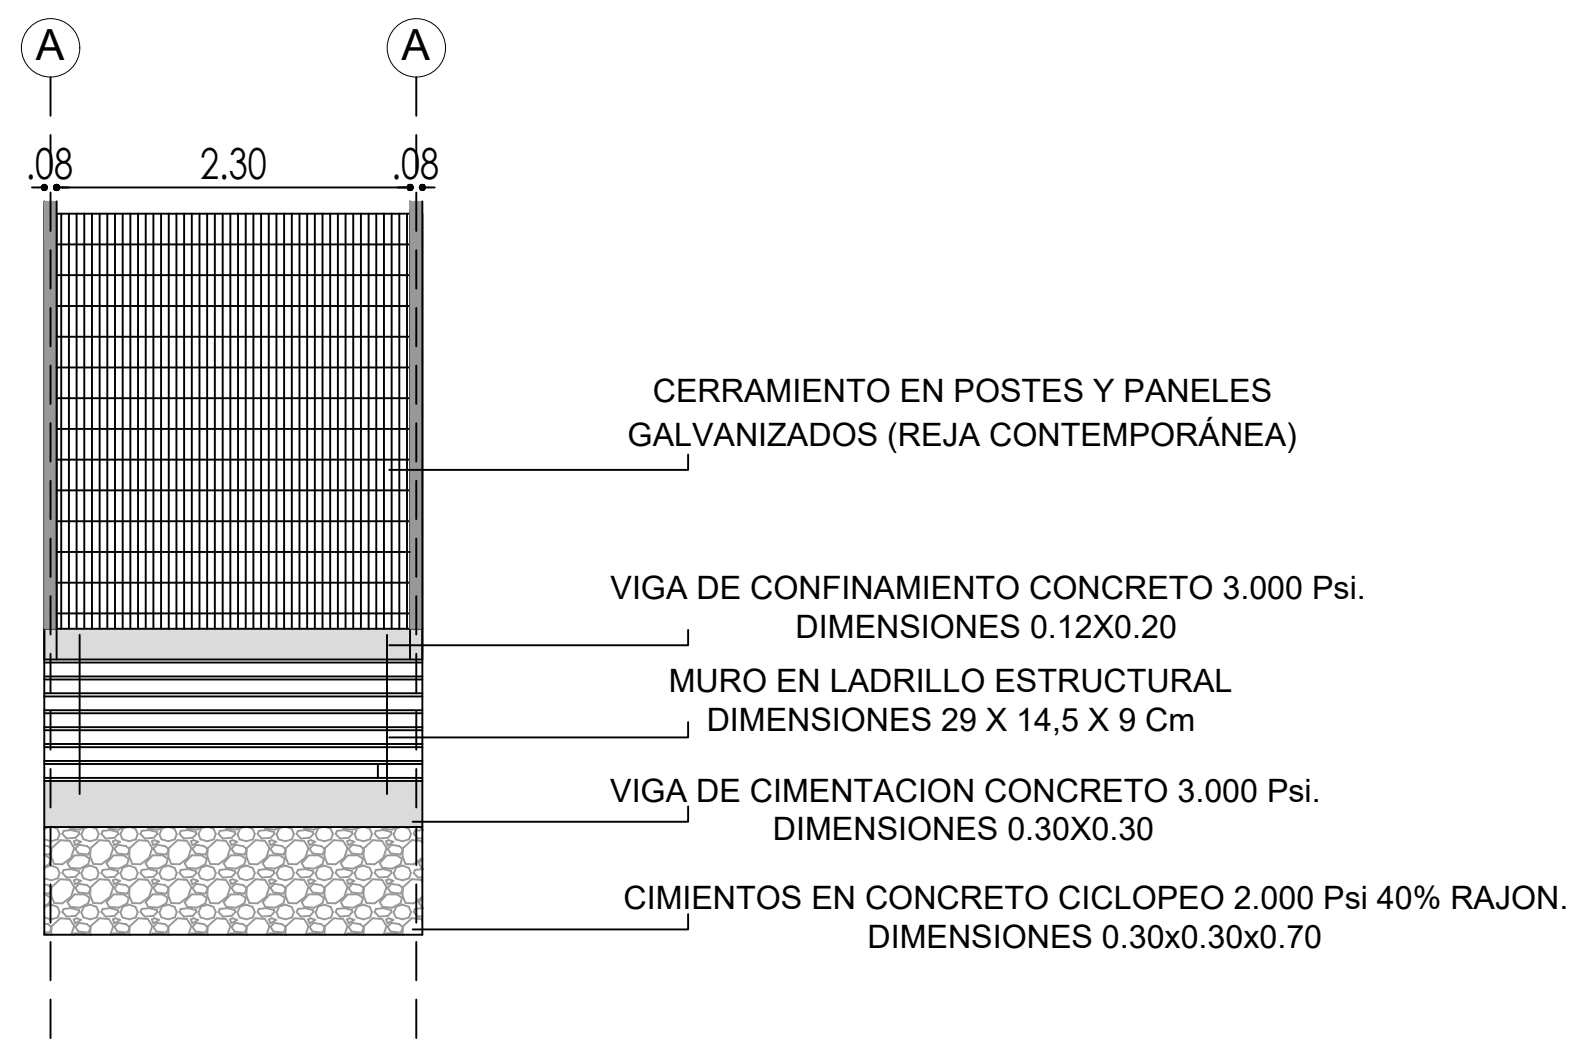

ALZADO DEL MURO DE CERRAMIENTO. Esc 1:50