



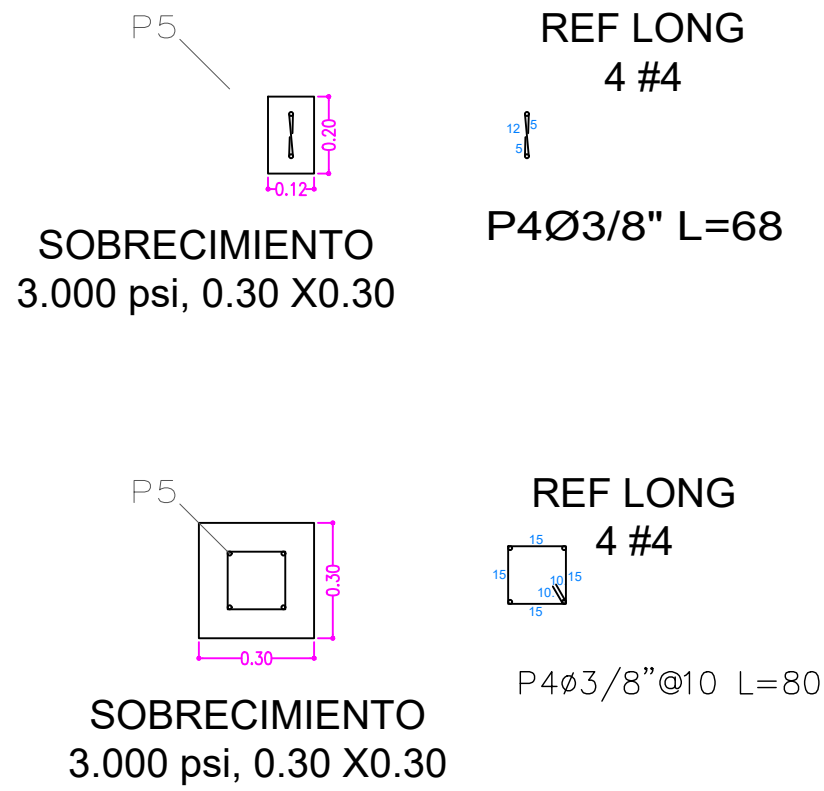

A

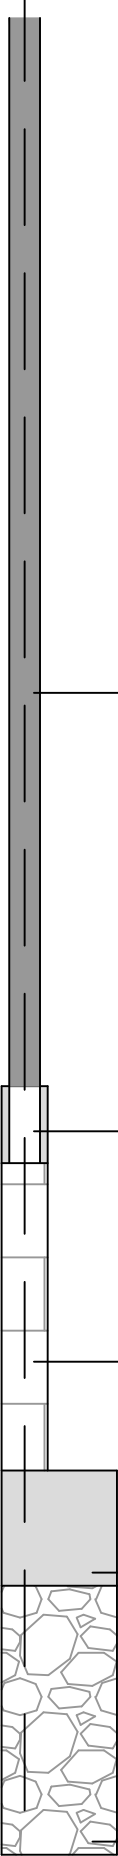

CERRAMIENTO EN POSTES Y PANELES
GALVANIZADOS (REJA CONTEMPORÁNEA)

VIGA DE CONFINAMIENTO CONCRETO 3.000 Psi.
DIMENSIONES 0.12X0.20

MURO EN LADRILLO ESTRUCTURAL
DIMENSIONES 29 X 14,5 X 9 Cm

VIGA DE CIMENTACION CONCRETO 3.000 Psi.
DIMENSIONES 0.30X0.30

CIMIENTOS EN CONCRETO CICLOPEO 2.000 Psi 40% RAJON.
DIMENSIONES 0.30x0.30x0.70

ALZADO DEL MURO DE CERRAMIENTO. Esc 1:20