



FILTRO FRANCES

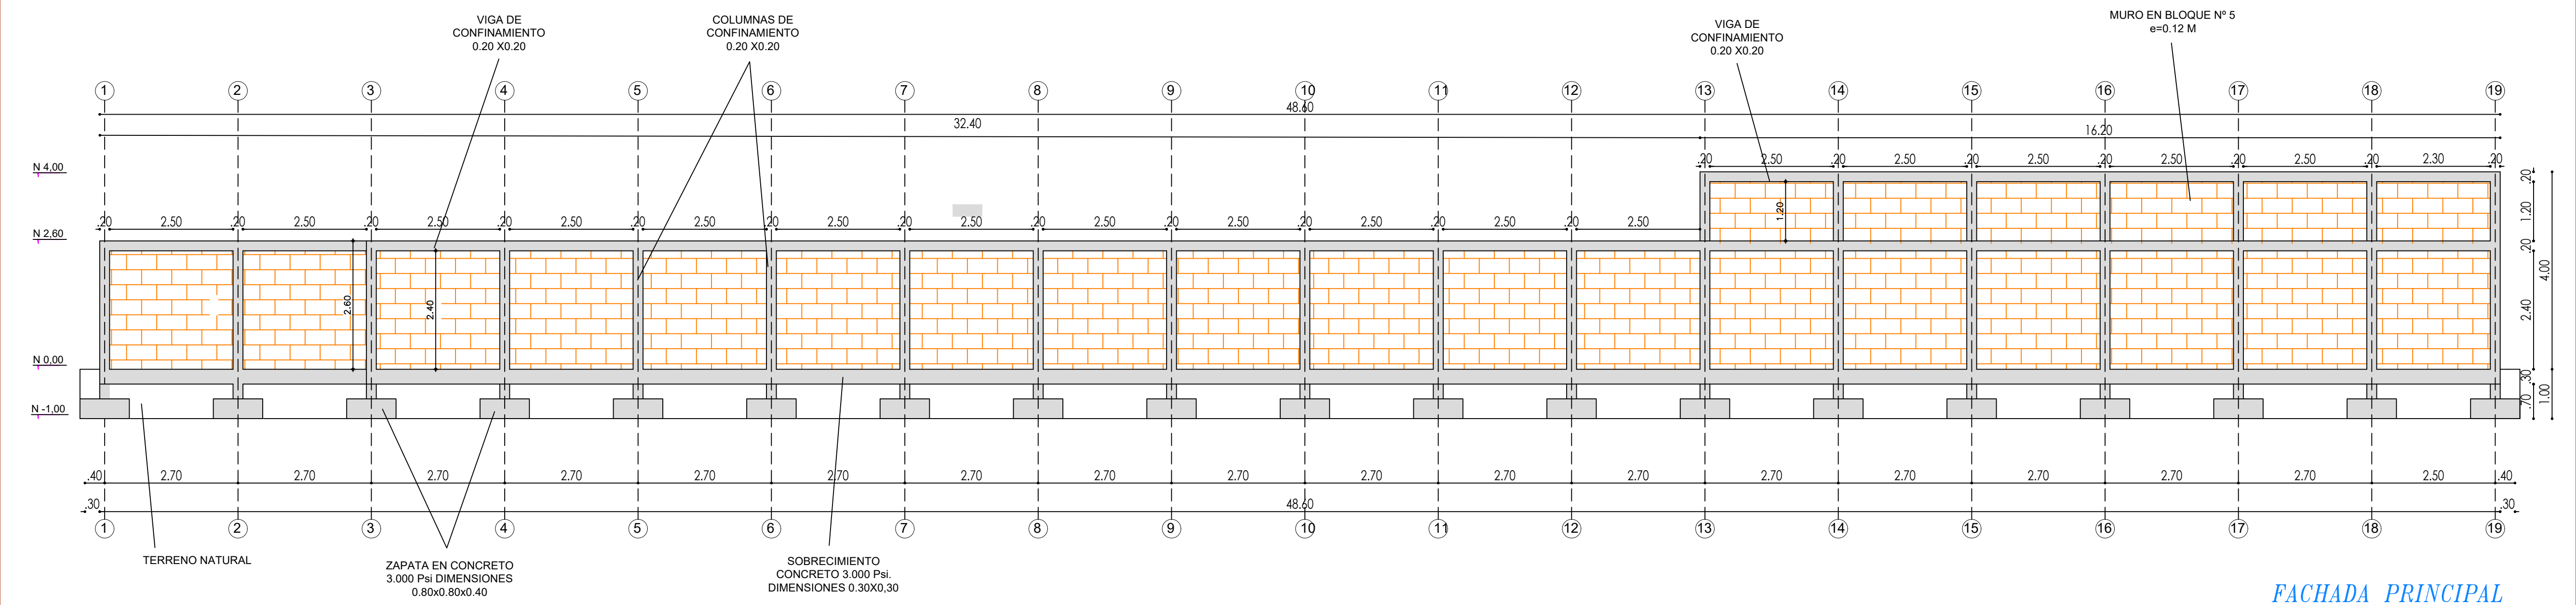

FACHADA PRINCIPAL

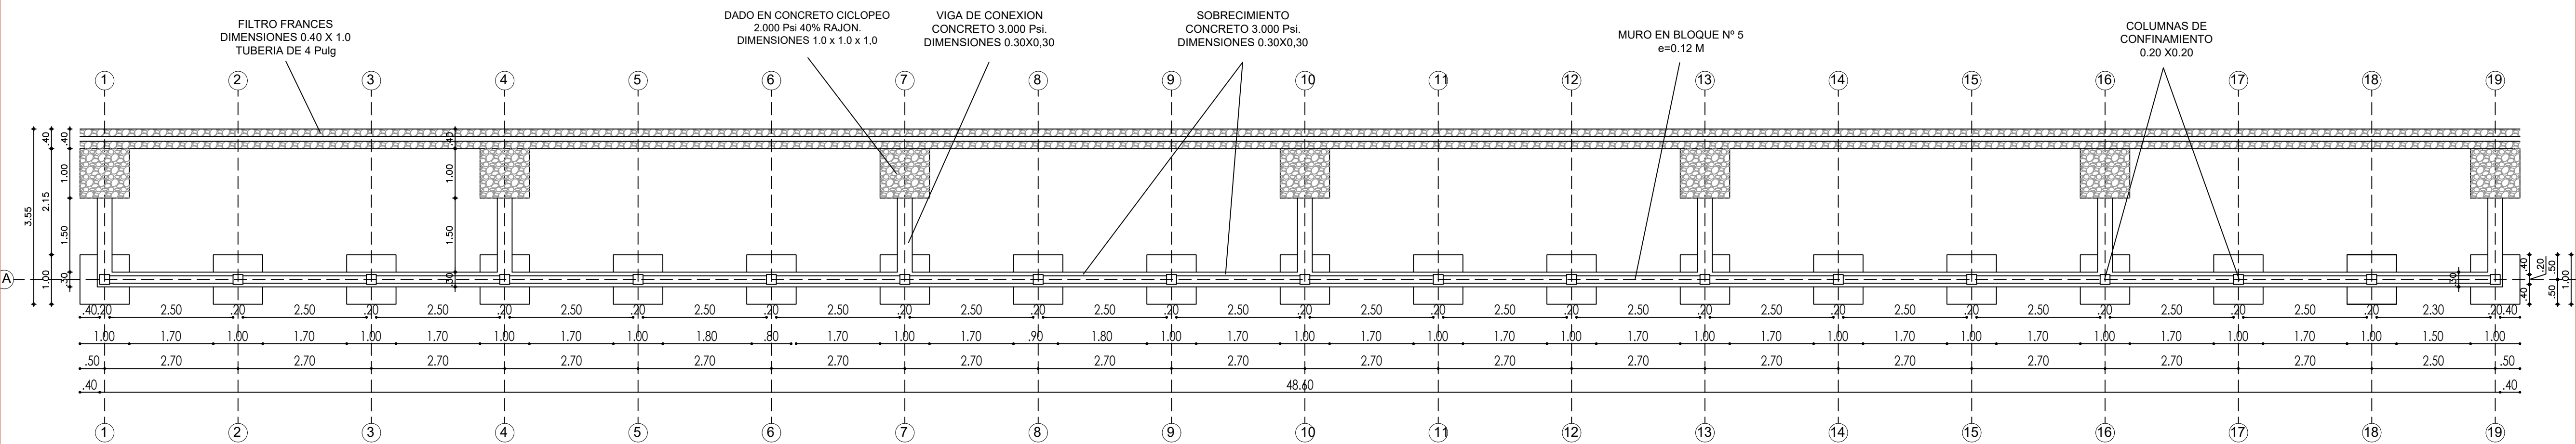

ALZADO DEL MURO DE CERRAMIENTO. Esc 1:75

PLANTA DE MURO Y FILTRO

	<p>ALCALDÍA DE VILLETA</p> <p>OFICINA ASESORA DE PLANEACIÓN</p>	<p>Proyecto:</p> <p>MEJORAMIENTOS LOCATIVOS DE ALGUNAS ESCUELAS DEL MUNICIPIO DE VILLETA, CUNDINAMARCA.</p>	<p>Predio:</p> <p>ESCUELA GUILLERMO LEON VALENCIA</p> <p>CODIGO CATASTRAL 258750102000000170001000000000</p>	<p>Elaboró:</p> <p>Ing. Juan Sebastian Gaviria Garcia Apoyo profesional OAP</p>	<p>Aprobó:</p> <p>Ing. Jose Mauricio Bello Jefe OAP</p>	<p>Contiene:</p> <p>PLANTA PRINCIPAL -ESCUELA LA VALENCIA</p> <p>FACHADA PRINCIPAL -ESCUELA LA VALENCIA</p> <p>FILTRO FRANCES -ESCUELA LA VALENCIA</p>	<p>Escala:</p> <p>Indicadas</p> <p>Plano No.</p> <p>2- 3</p>	<p>Fecha:</p> <p>Abril -2026</p> <p>Versión:</p> <p>A-02</p>	
---	---	---	--	---	---	--	--	--	---