
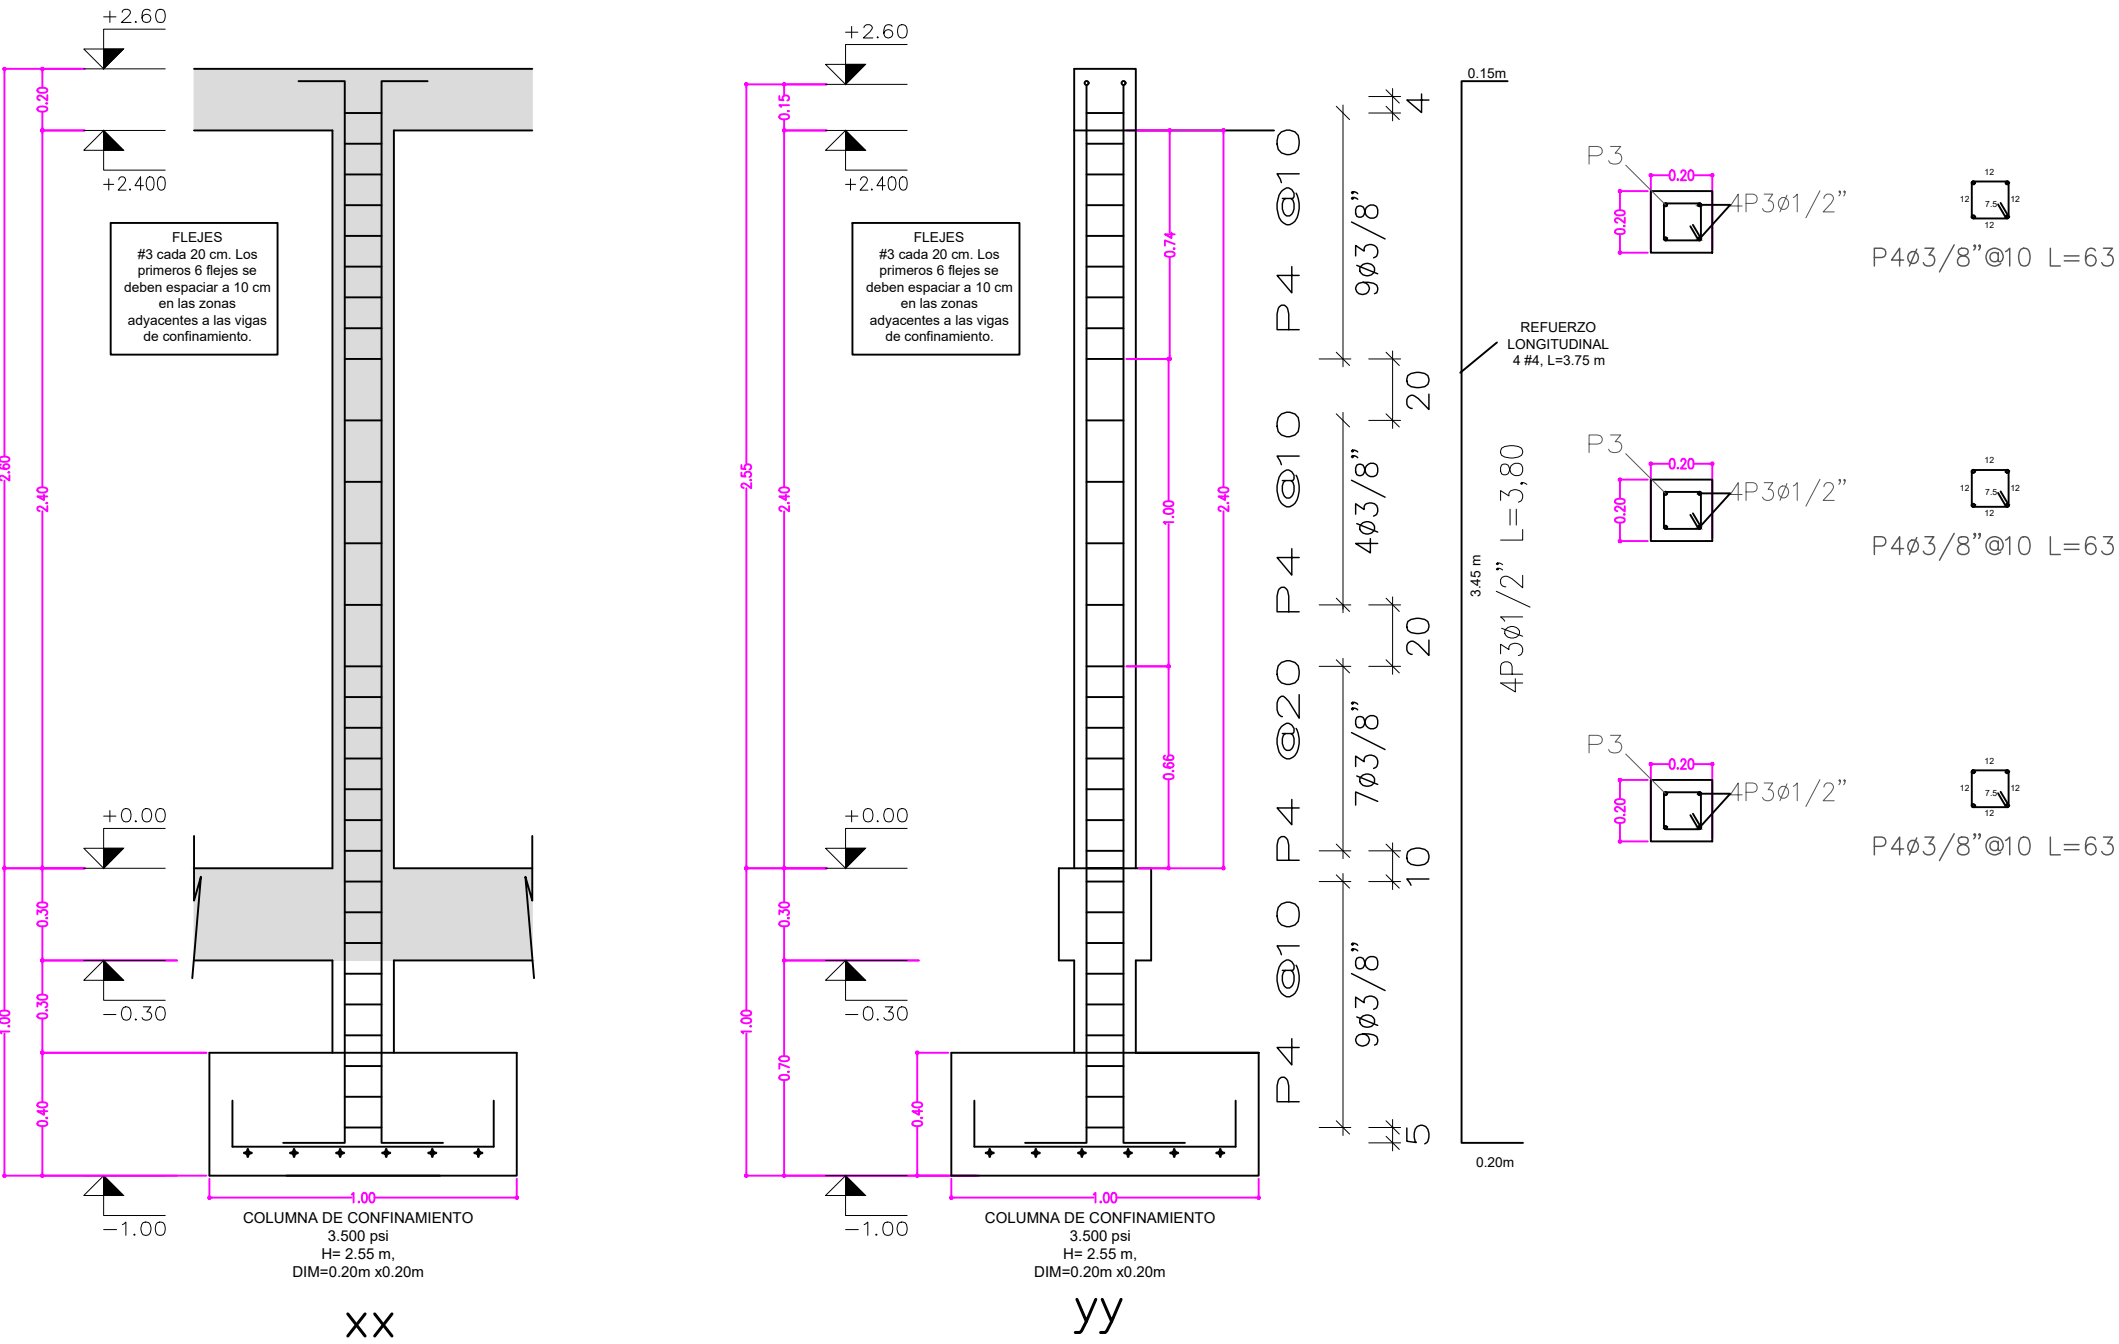


A11 A12 A13 A14 A15 A16 A17

A1 A2 A3 A4 A5 A6 A7 A8 A9 A10

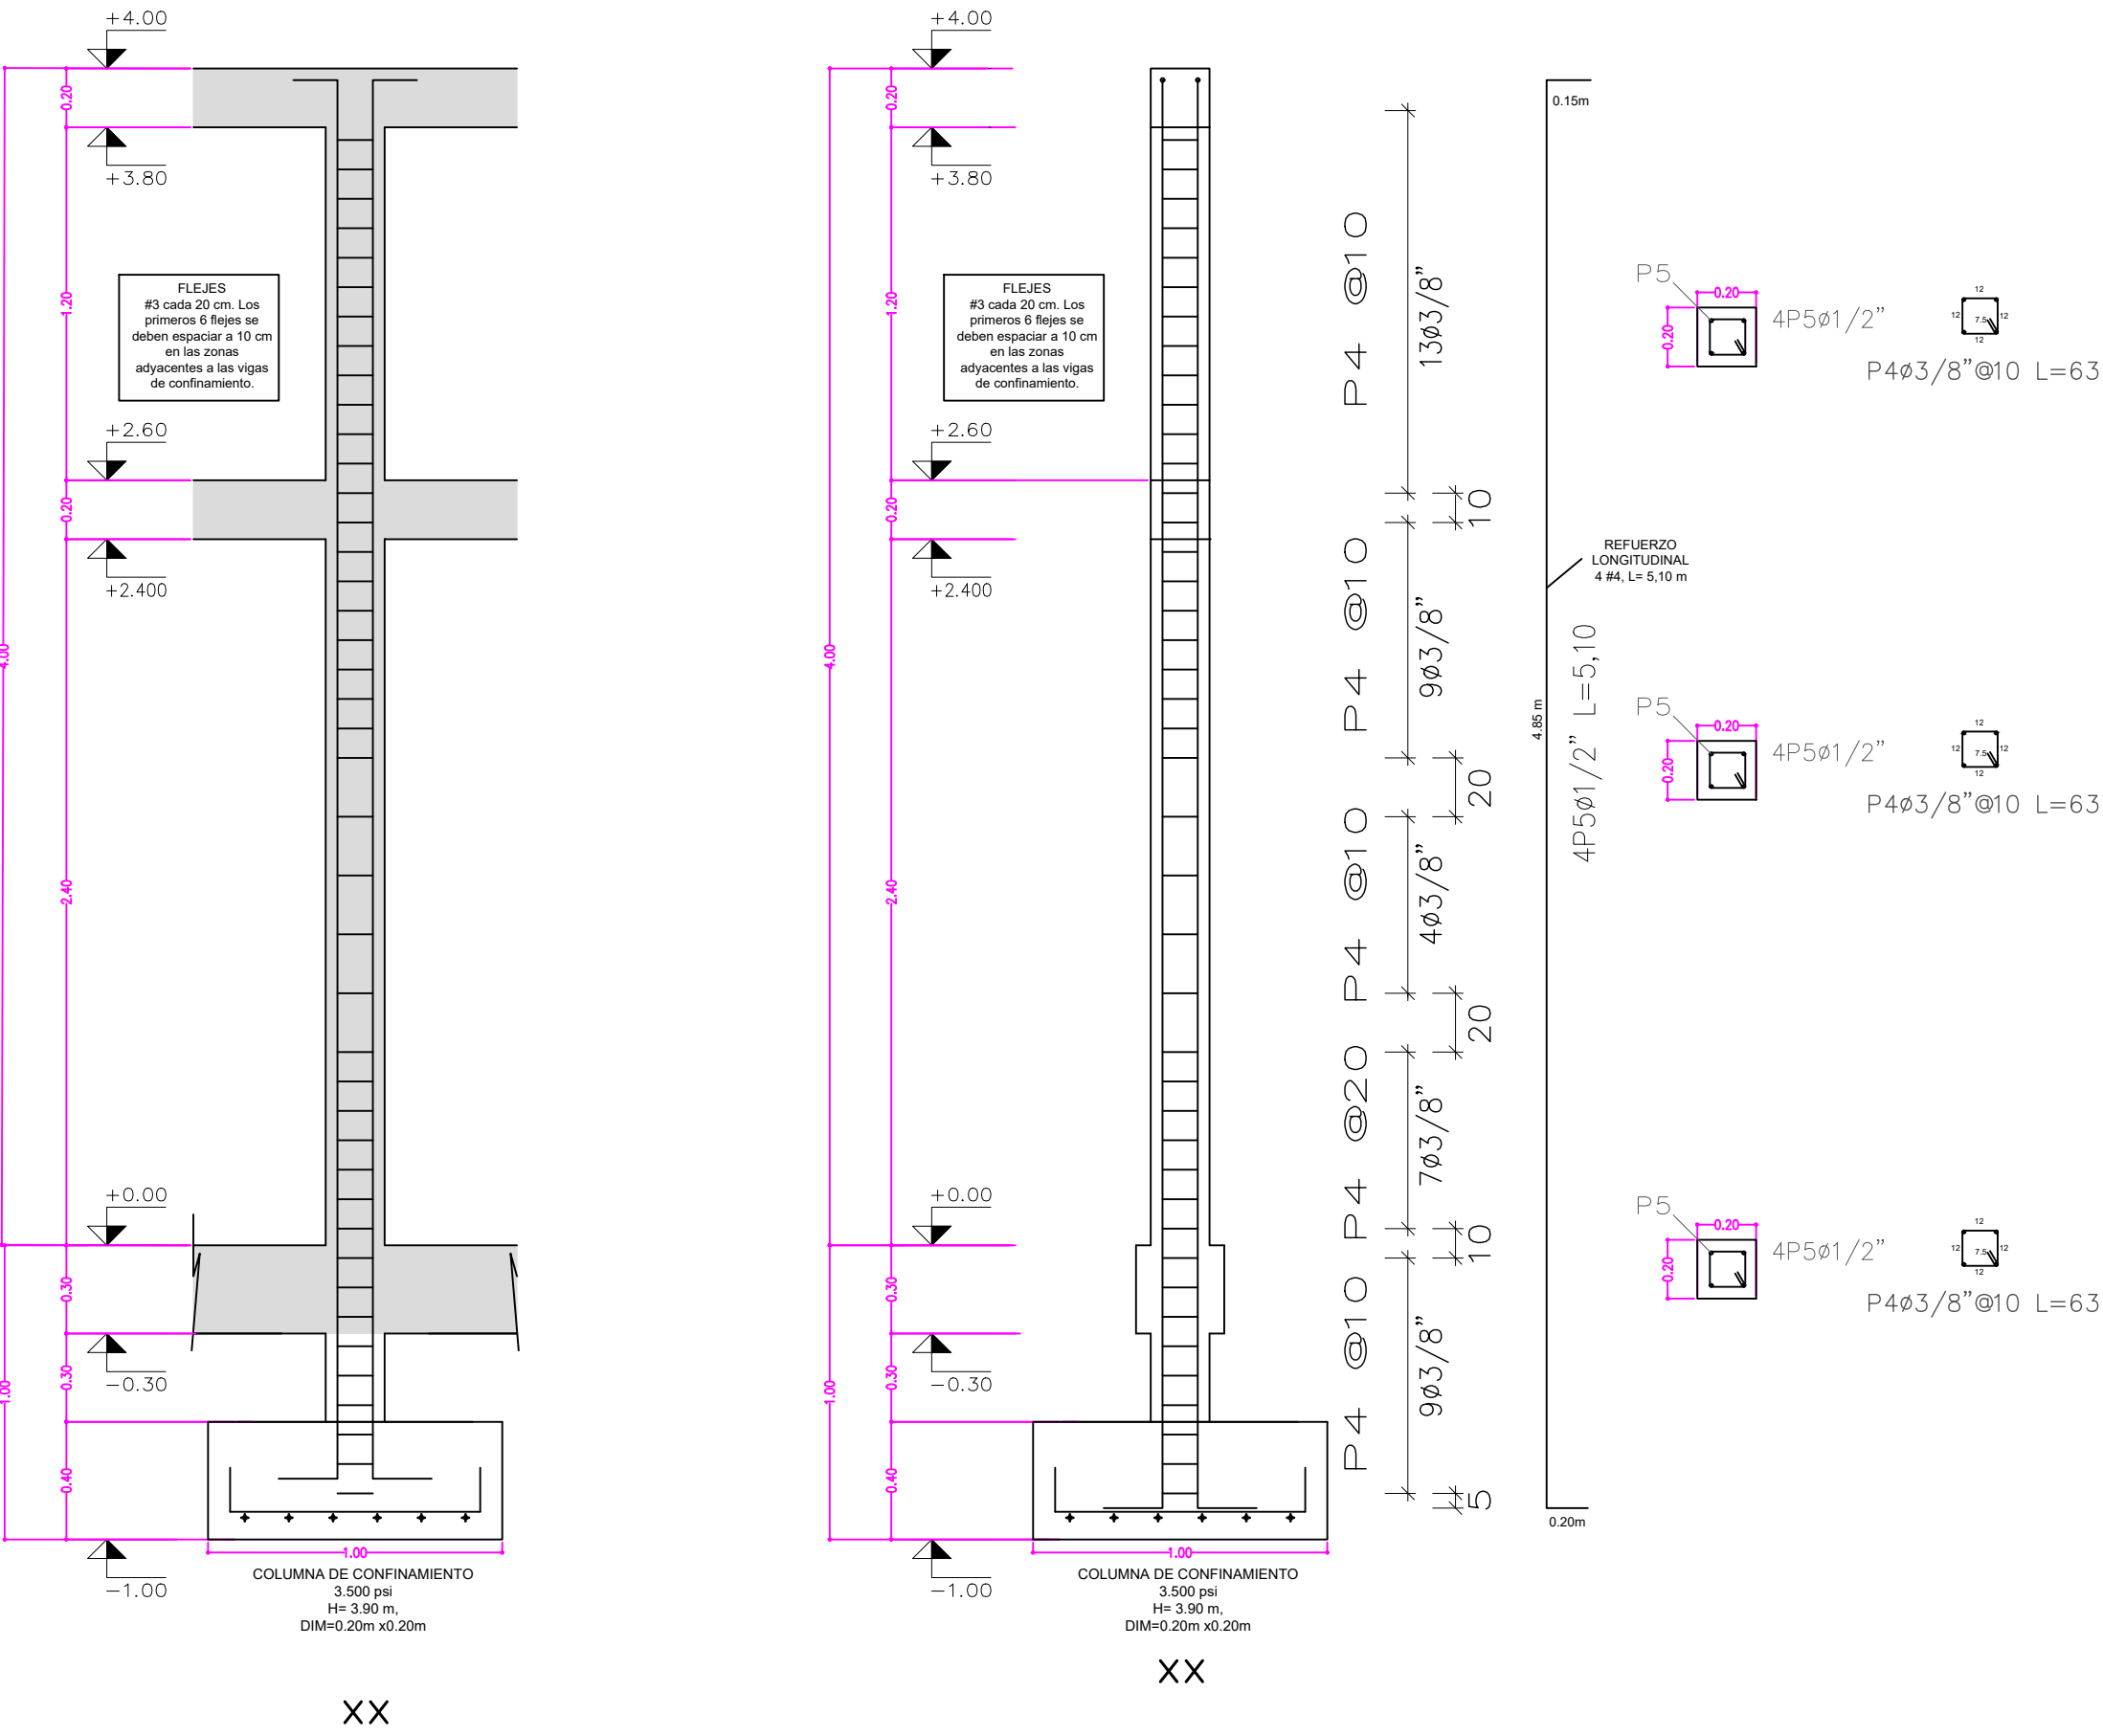

COLUMNAS DE CONFINAMIENTO 0.20 X0.20

COLUMNAS DE CONFINAMIENTO 0.20 X0.20

DETALLE DE COLUMNAS

ALZADO DEL MURO DE CERRAMIENTO. Esc 1:25