
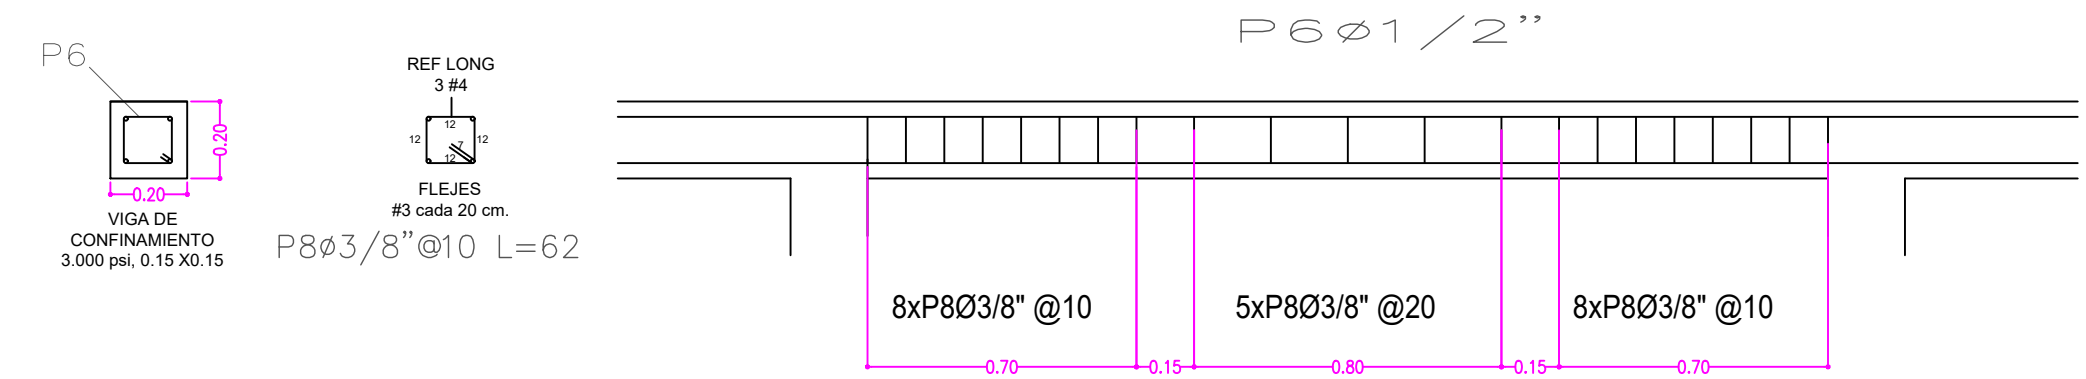
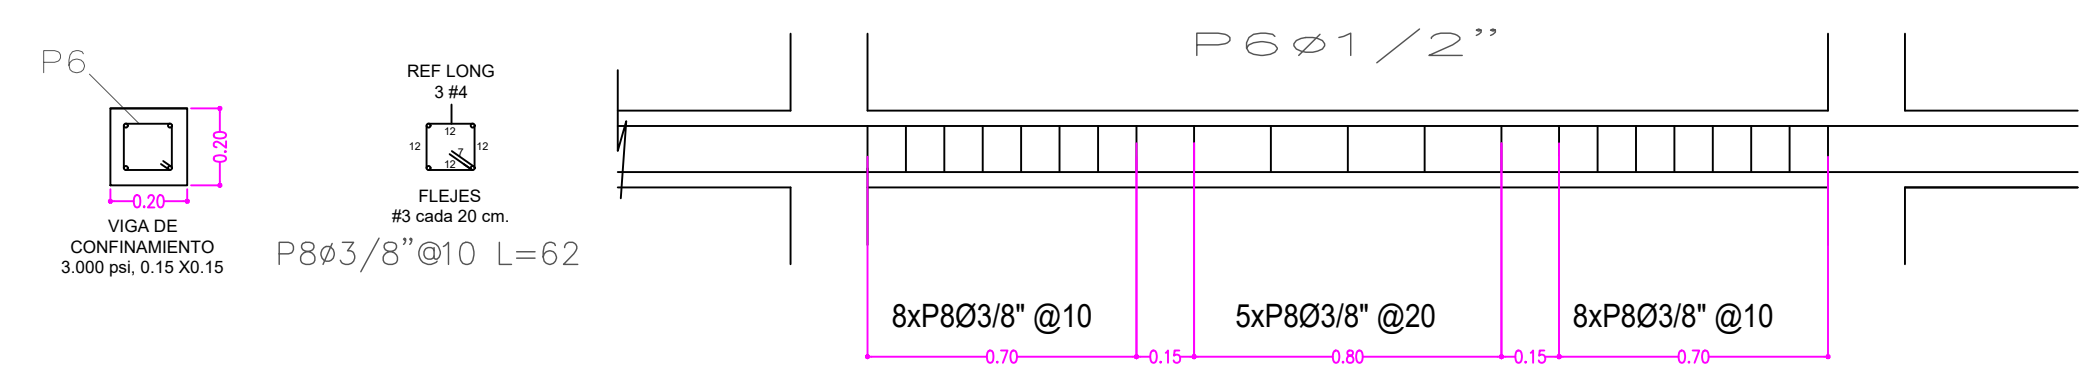
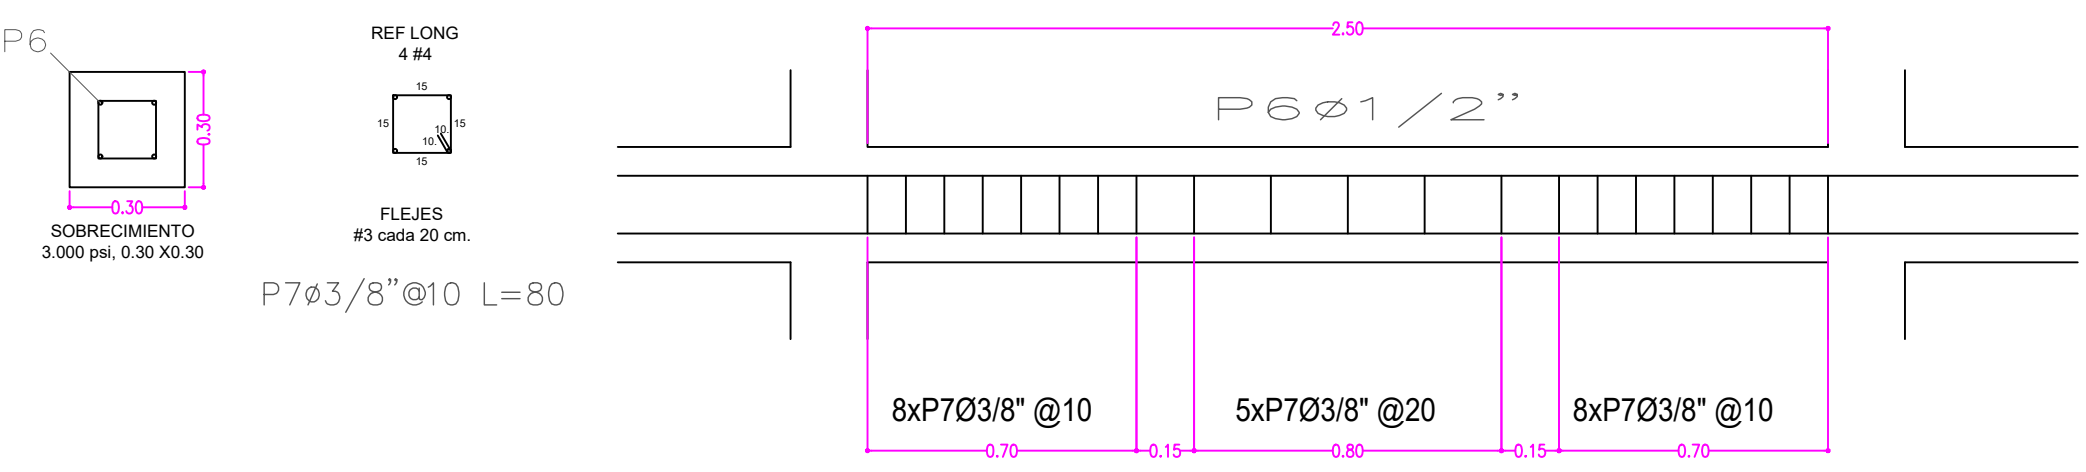
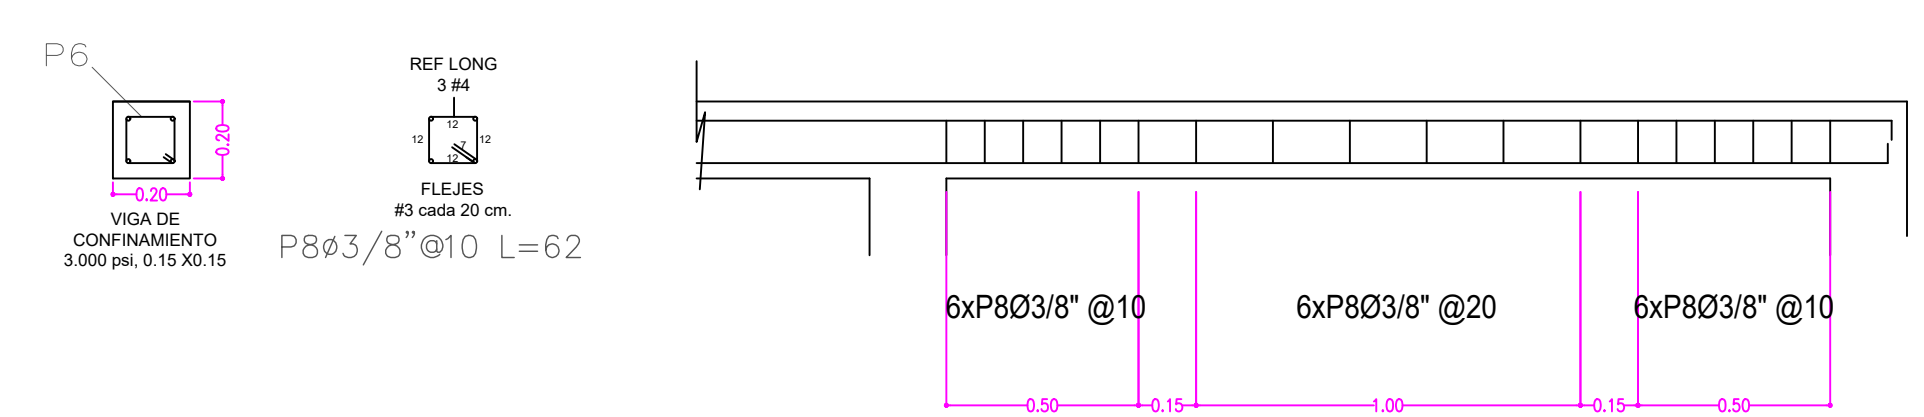
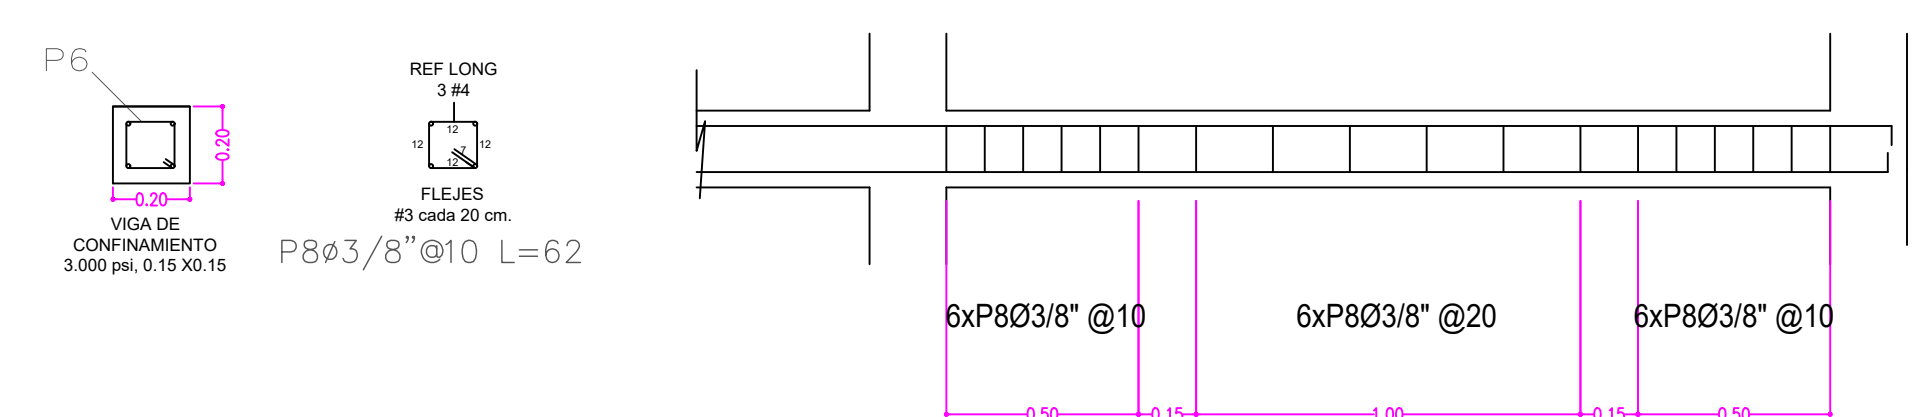


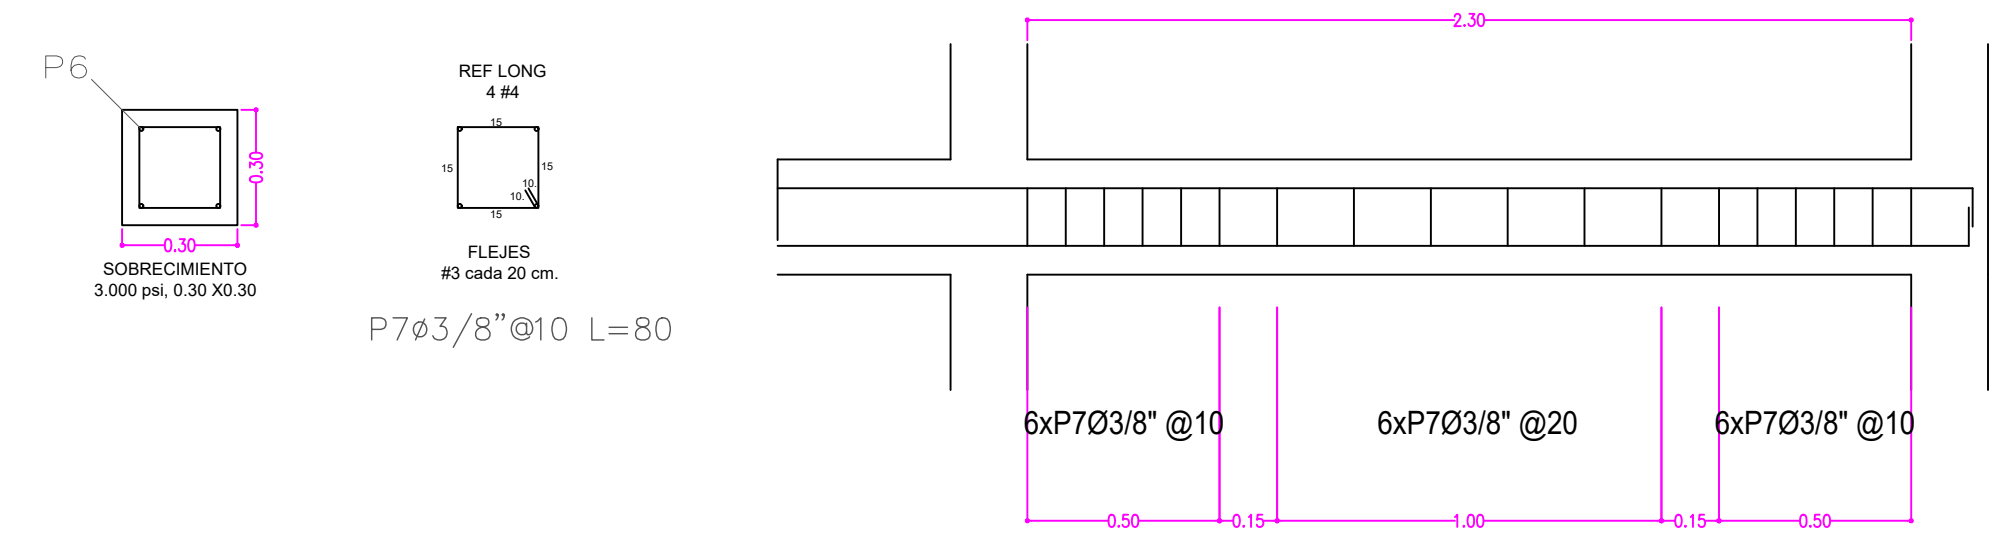

VIGAS DE CONFINAMIENTO MUROS 2,50m LONGITUD

VIGAS DE CONFINAMIENTO MUROS 2,30m LONGITUD

DETALLE VIGAS

ALZADO DEL MURO DE CERRAMIENTO. Esc 1:20

	<p>ALCALDÍA DE VILLETA</p> <p>OFICINA ASESORA DE PLANEACIÓN</p>	<p>Proyecto:</p> <p>MEJORAMIENTOS LOCATIVOS DE ALGUNAS ESCUELAS DEL MUNICIPIO DE VILLETA, CUNDINAMARCA.</p>	<p>Predio:</p> <p>ESCUELA GUILLERMO LEON VALENCIA</p> <p>CODIGO CATASTRAL</p> <p>258750102000000170001000000000</p>	<p>Elaboró:</p> <p>Ing. Juan Sebastian Gaviria Garcia</p> <p>Apoyo profesional OAP</p>	<p>Aprobó:</p> <p>Ing. Jose Mauricio Bello</p> <p>Jefe OAP</p>	<p>Contiene:</p> <p>DETALLE DE VIGAS DEL CERRAMIENTO DE LA ESCUELA LA VALENCIA</p>	<p>Escala:</p> <p>Indicadas</p> <p>Plano No.</p> <p>3 - 4</p>	<p>Fecha:</p> <p>Abril -2025</p> <p>Versión:</p> <p>E-03</p>	
---	---	---	---	--	--	--	---	--	---