




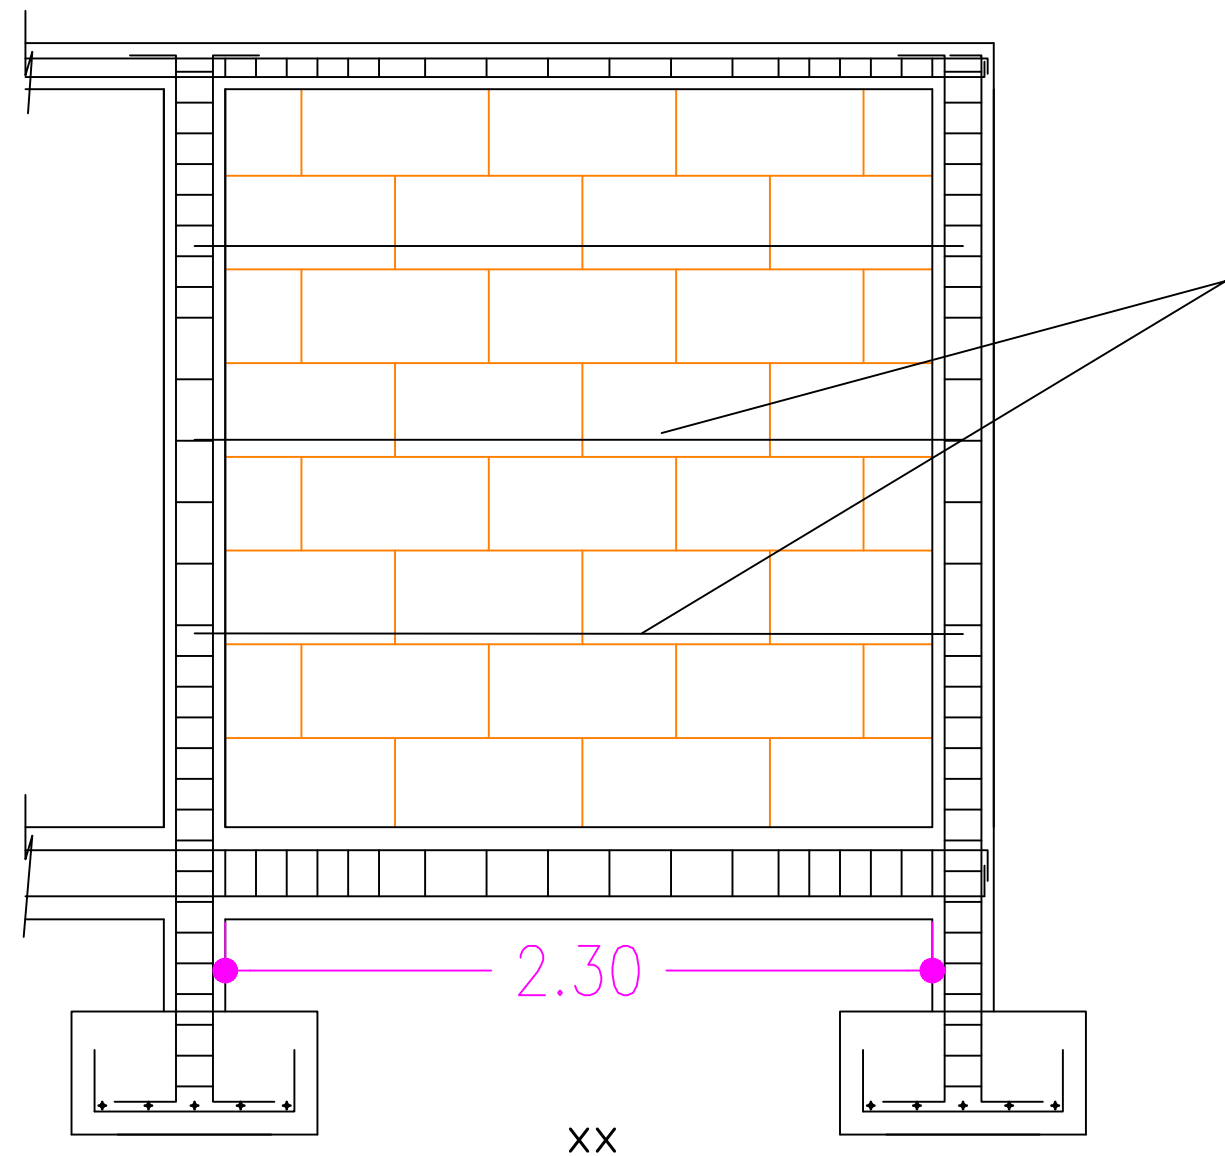


2GRAFIL 2,5mm
@3 L=270

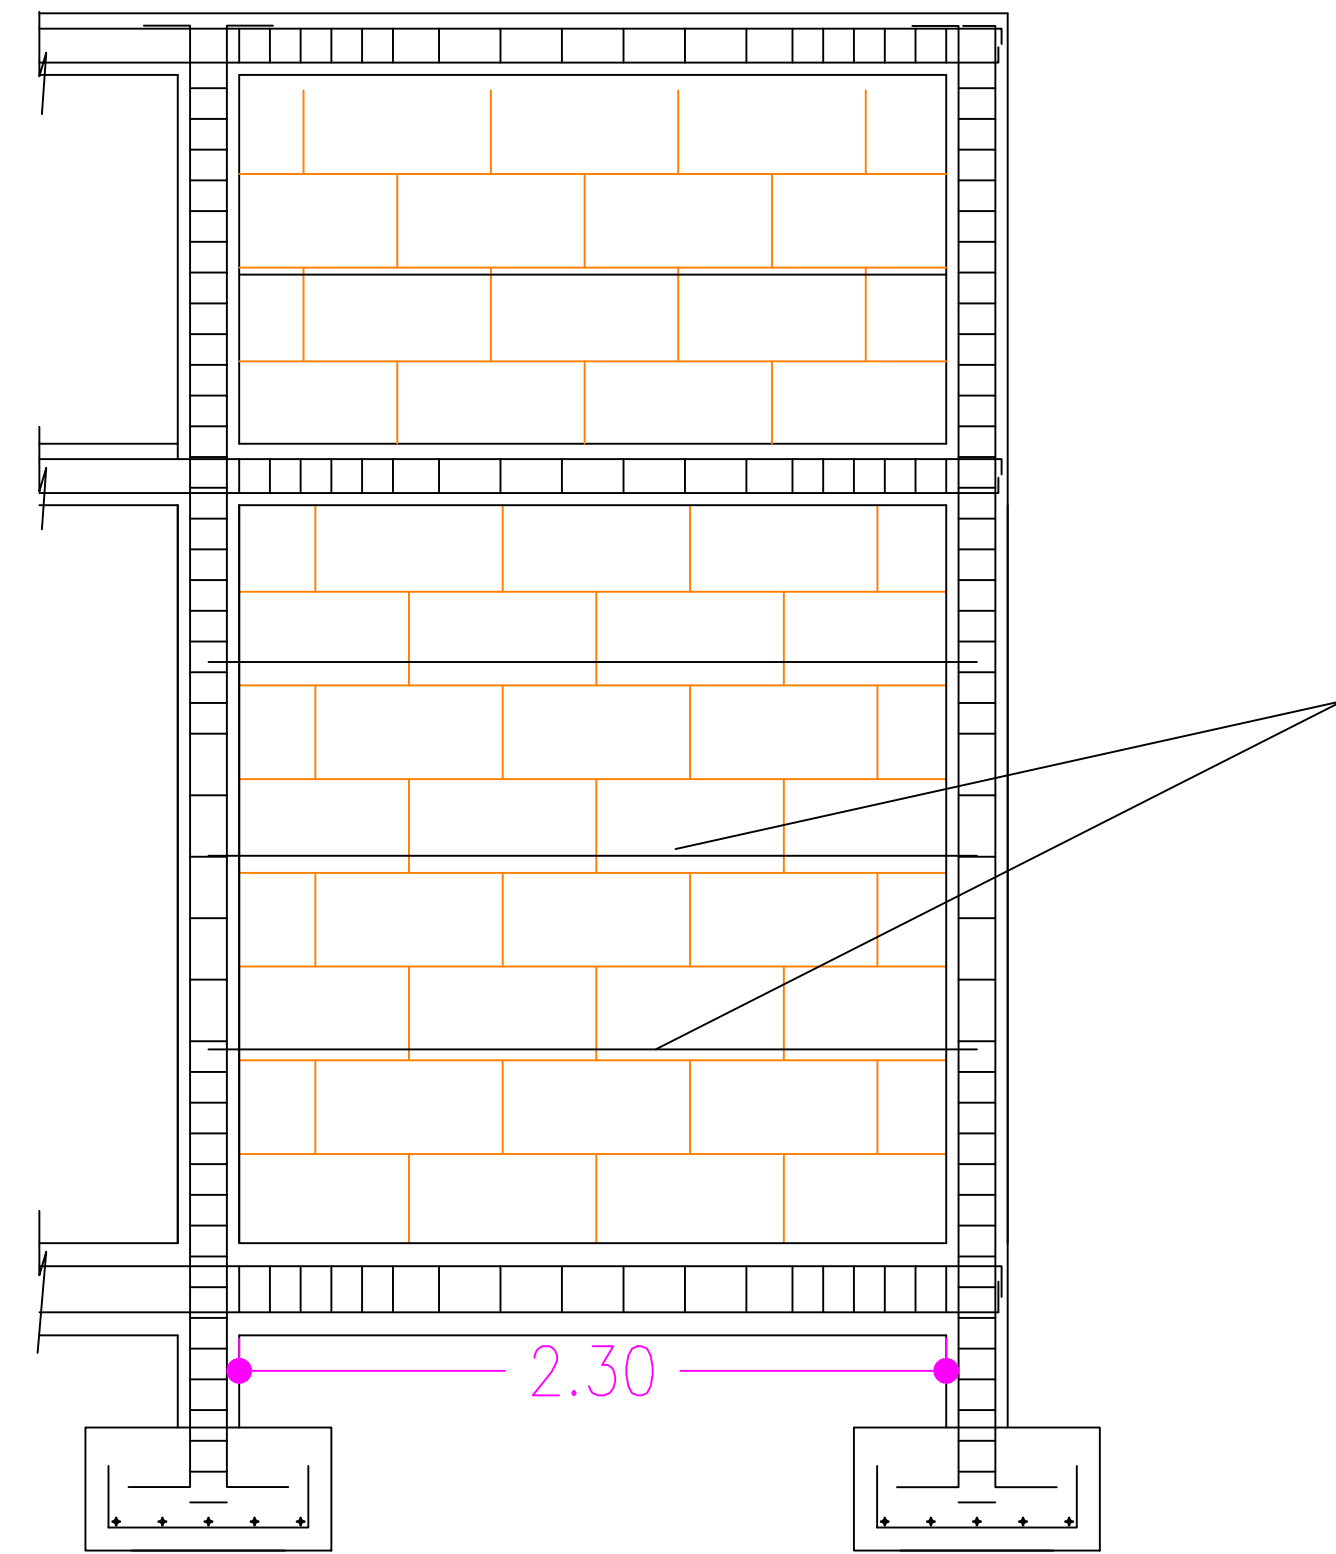

2GRAFIL 2,5mm
@3 L=270

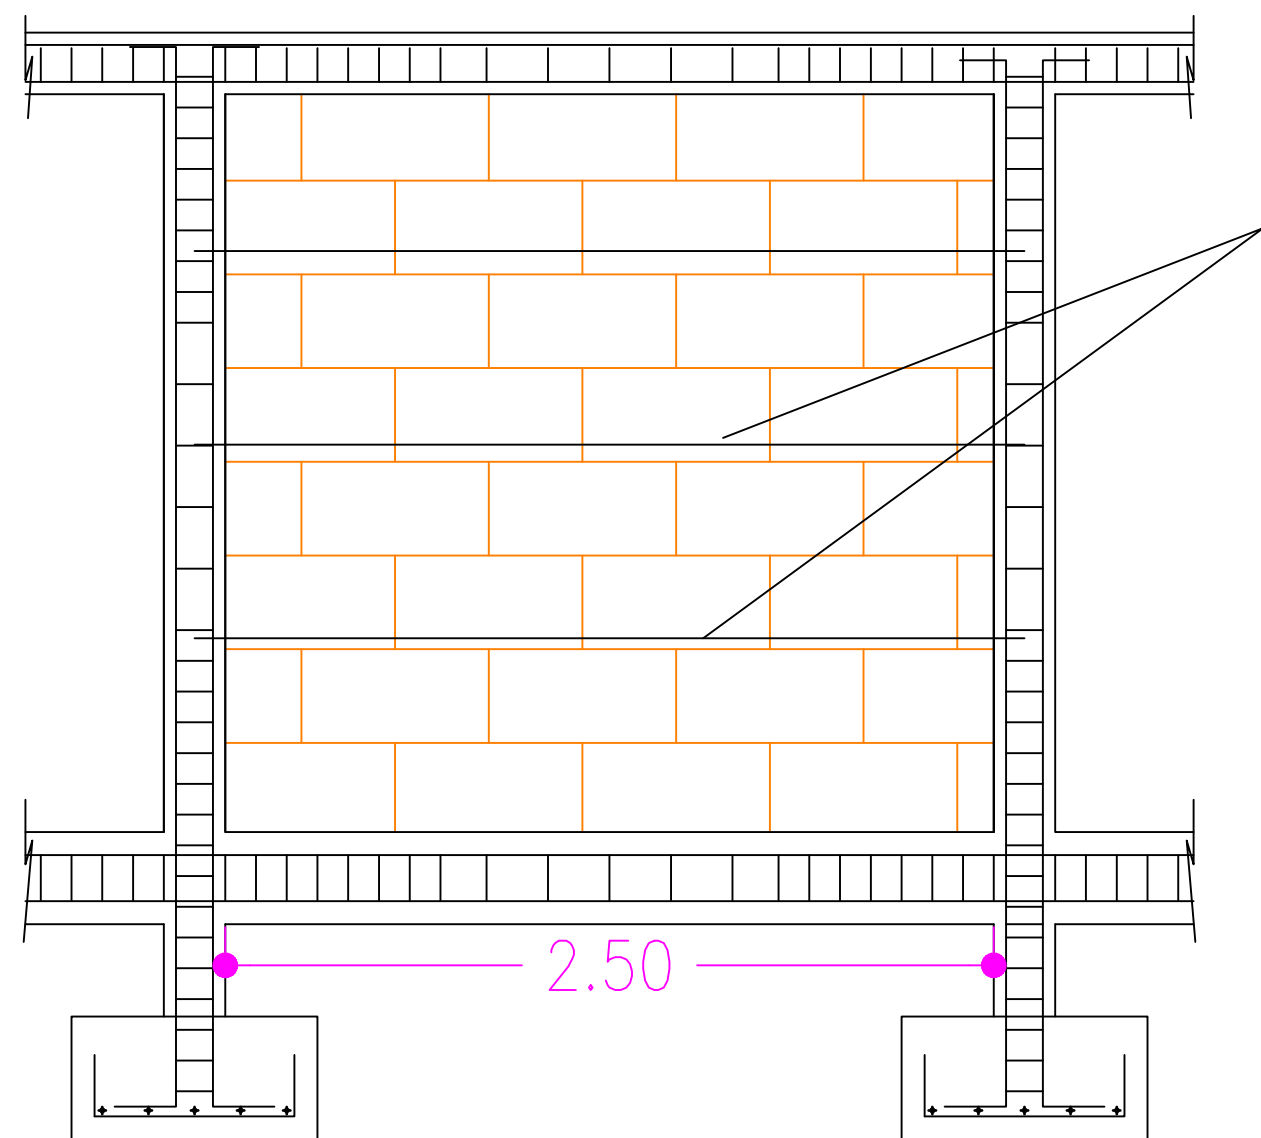

2GRAFIL 2,5mm
@3 L=270

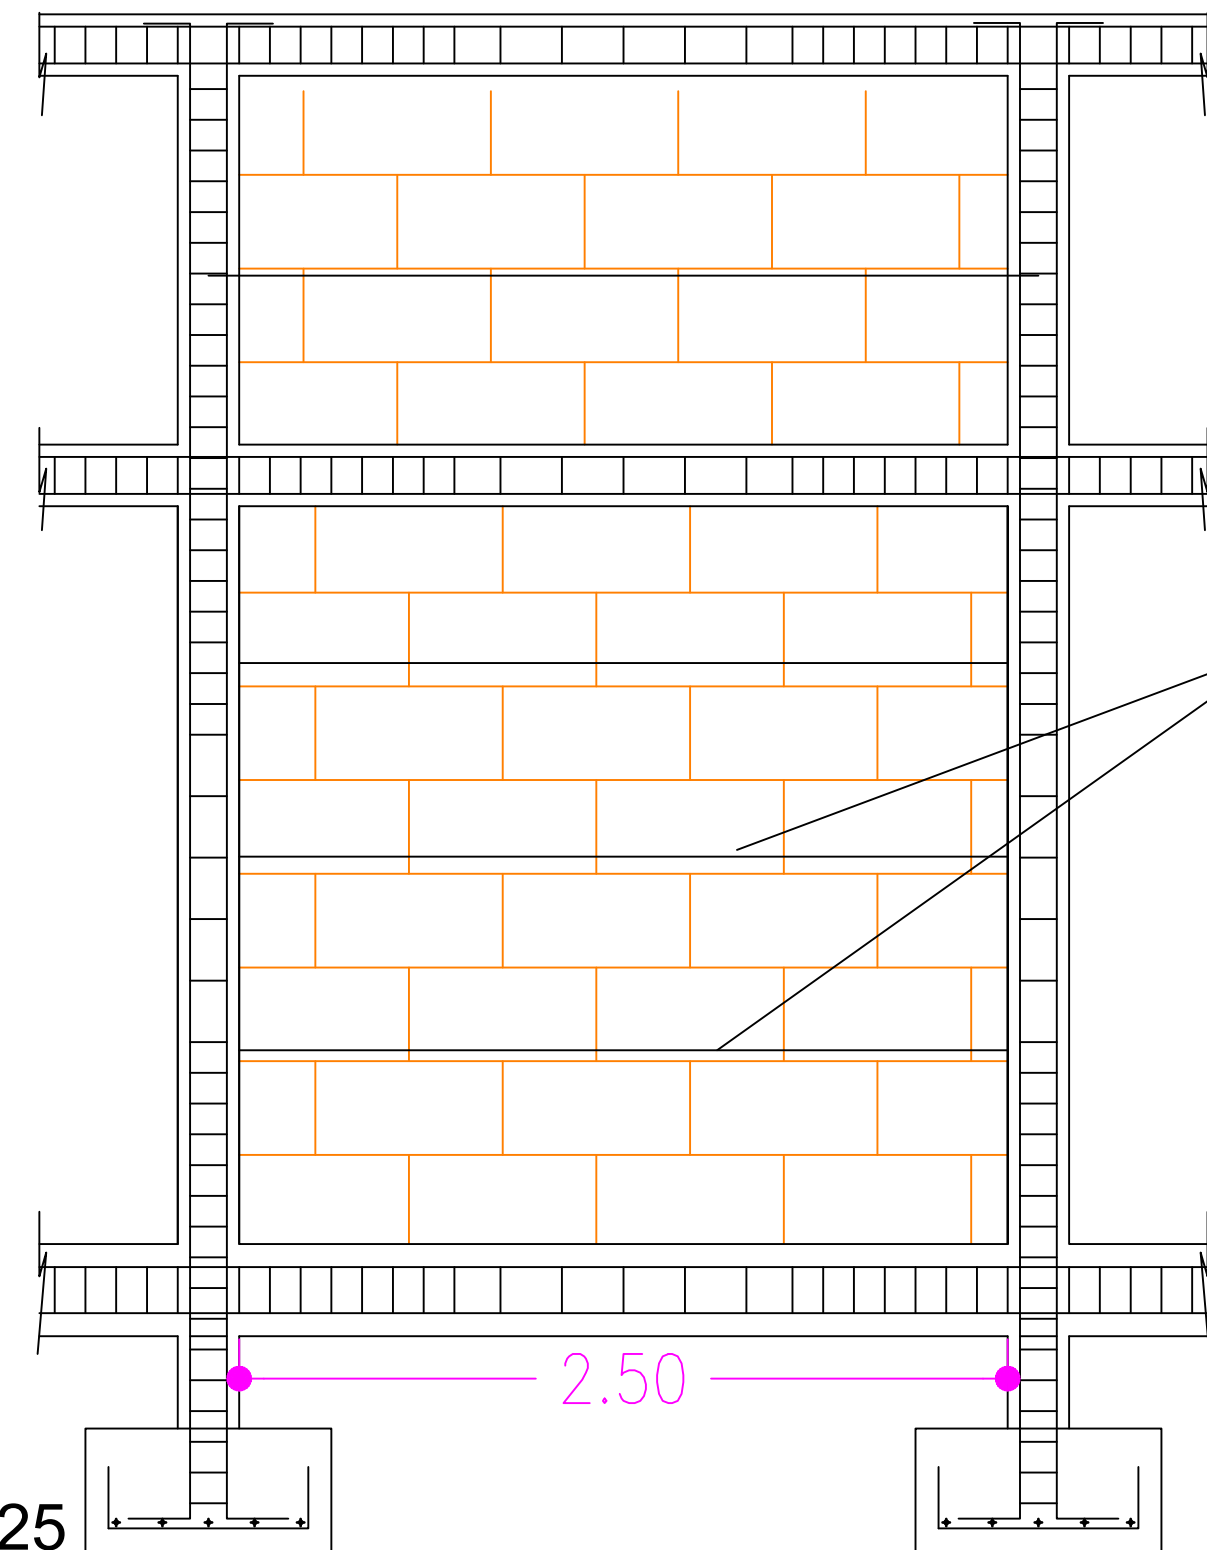

2GRAFIL 2,5mm
@3 L=270

DETALLE MUROS

ALZADO DEL MURO DE CERRAMIENTO. Esc 1:25

	ALCALDÍA DE VILLETA OFICINA ASESORA DE PLANEACIÓN	Proyecto:	Predio:	Elaboró:	Aprobó:	Contiene:	Escala:	Fecha:	
		MEJORAMIENTOS LOCATIVOS DE ALGUNAS ESCUELAS DEL MUNICIPIO DE VILLETA, CUNDINAMARCA.	ESCUELA GUILLERMO LEON VALENCIA	Ing. Juan Sebastian Gaviria Garcia Apoyo profesional OAP	Ing. Jose Mauricio Bello Jefe OAP	DETALLES MURO DE LA ESCUELA LA VALENCIA	Indicadas	Abril -2025	
			CODIGO CATASTRAL 258750102000000170001000000000				Plano No. 4 - 4	Versión: E-04	