


VISTA PLANTA
ESCALA 1:55

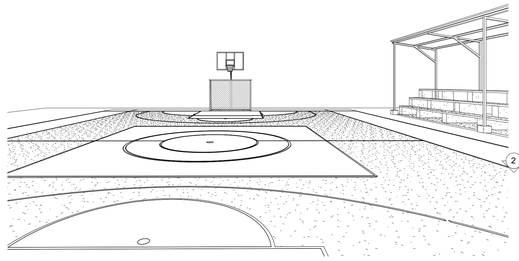


5 1 ISOMETRICO 4

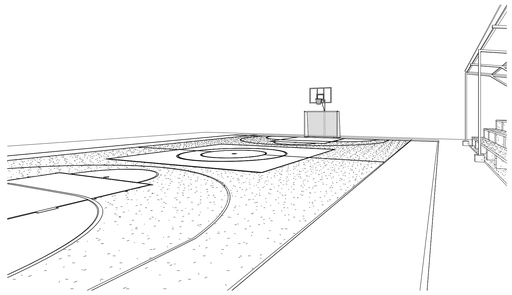


2 1 ISOMETRICO 1

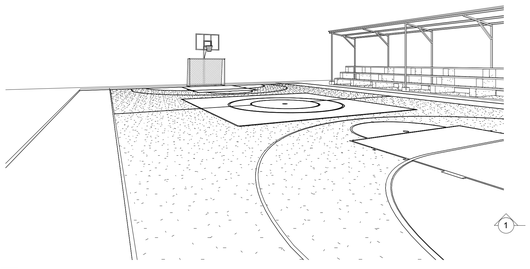

3 1 ISOMETRICO 2

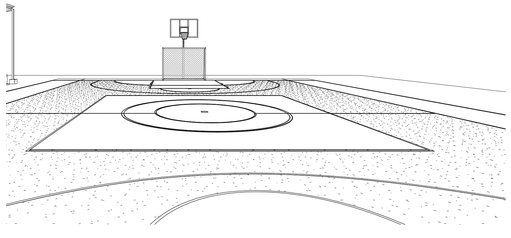

4 1 ISOMETRICO 3

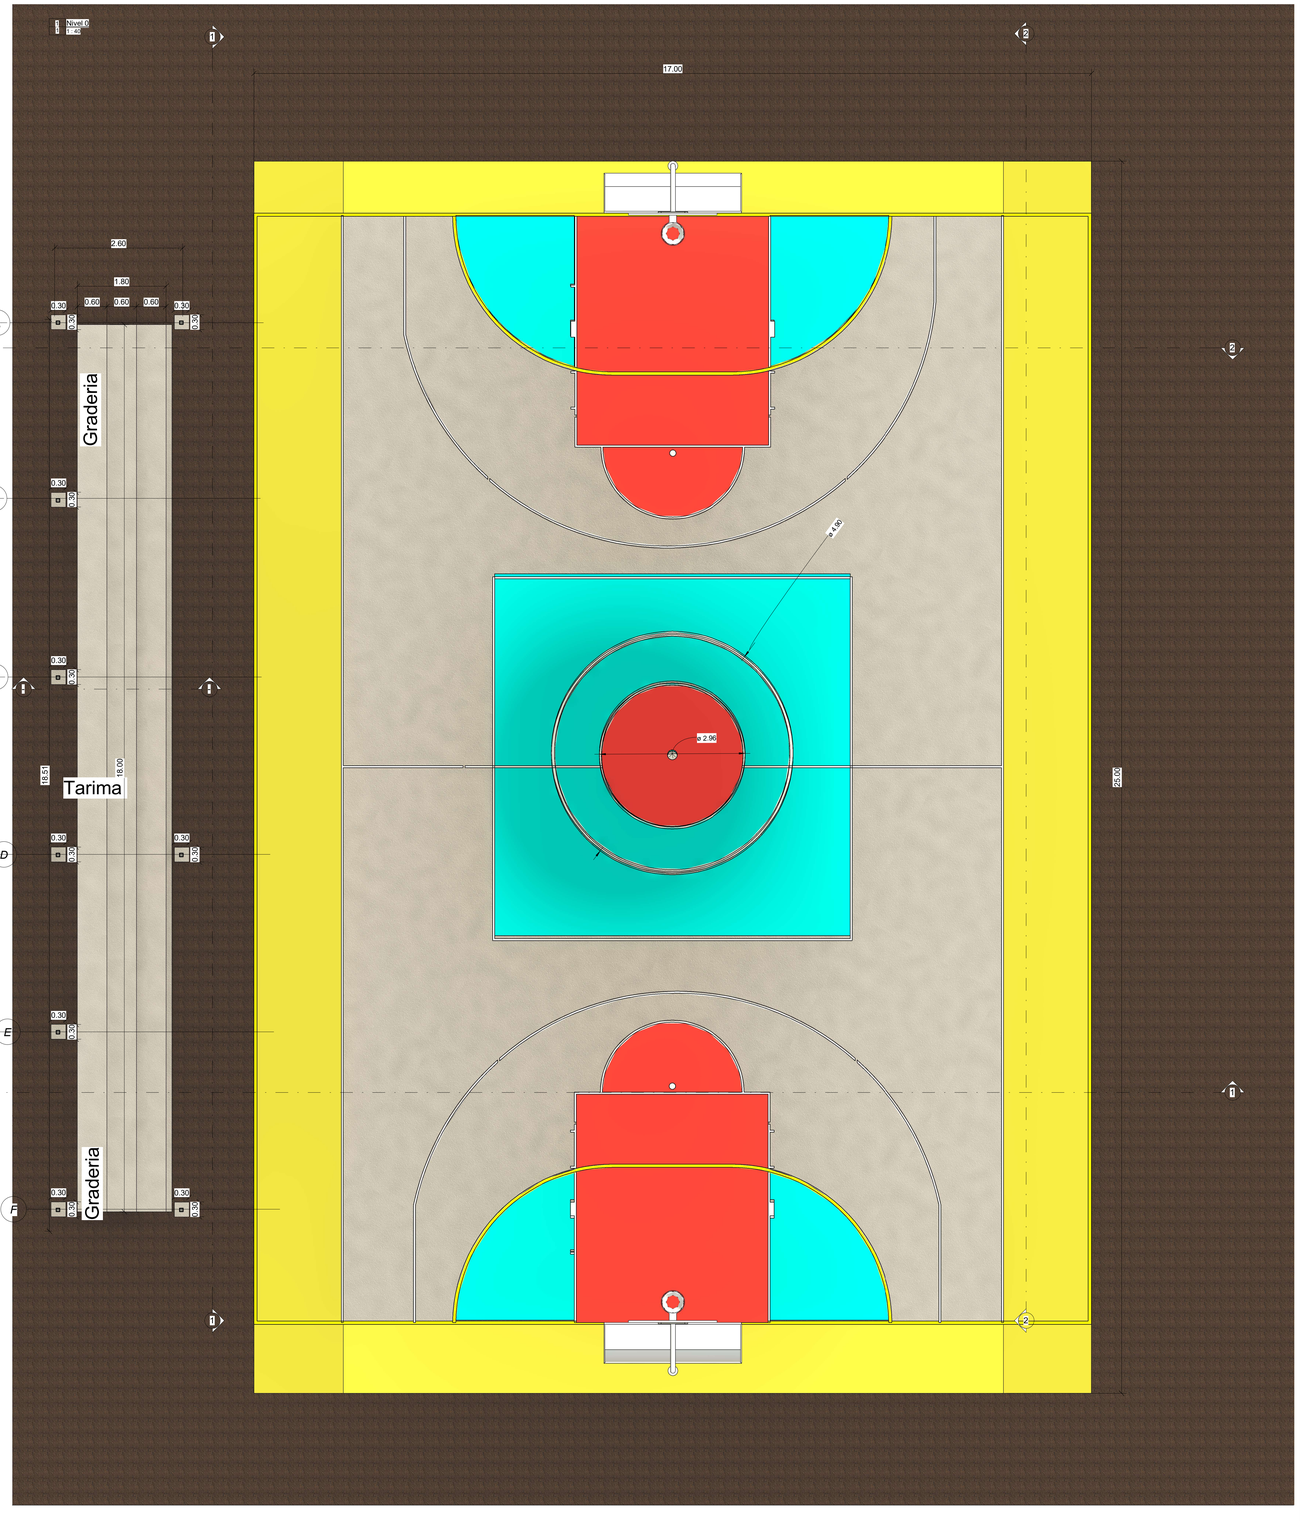

PROYECTO:	MEJORAMIENTO EN EL POLIDEPORTIVO AULA MULTIPLE
LOCALIZACIÓN:	**AULA MULTIPLE** **Departamento del Amazonas**
PROPIETARIOS:	**GOBERNACION DEL AMAZONAS**
CONTIENE:	PLANTAS, FACHADAS Y CORTES.
DIBUJO ARQUITECTÓNICO	**Arq. JOSE L. GALDINO A.** APOYO A PLAENACIÓN-SPDT-DI.
Vo. Bo.	**ING. JOHANNA PEREZ** APOYO A PLAENACIÓN-SPDT-DI.
APROBO:	**ING. ROBIN C. PAREDES** DIRECTOR DE INFRAESTRUCTURA
CONTENIDO :	• Vista en planata arquitectonica • Isometricos
PLANO No:	
Número de proyecto	0001
Fecha	Fecha de emisión
	1
Escala	1 : 40

20/09/2026 5:30:03 p. m.