
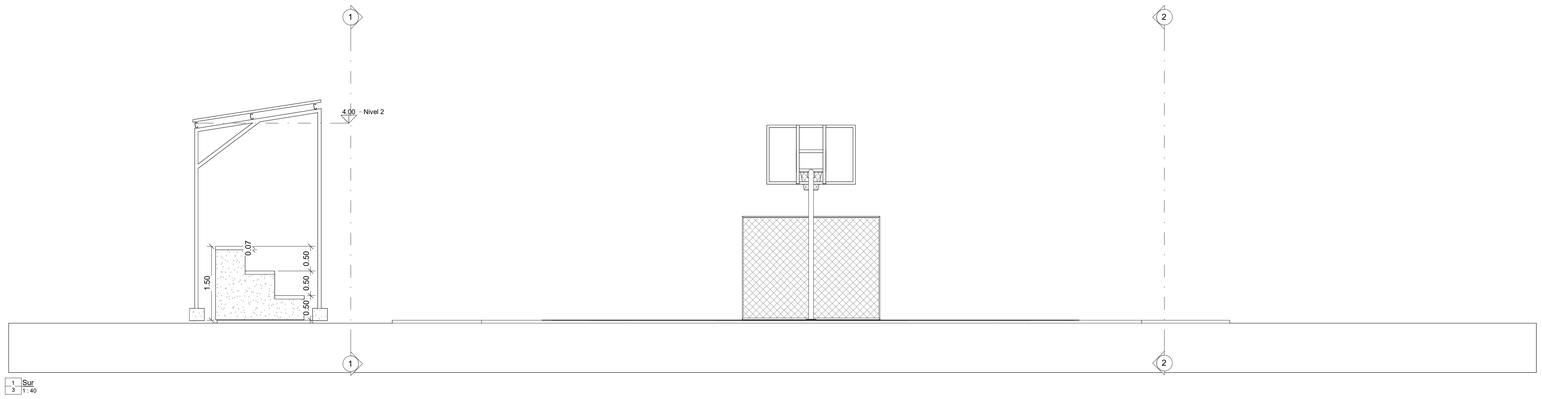


VISTA FRONTAL
ESCALA 1:30

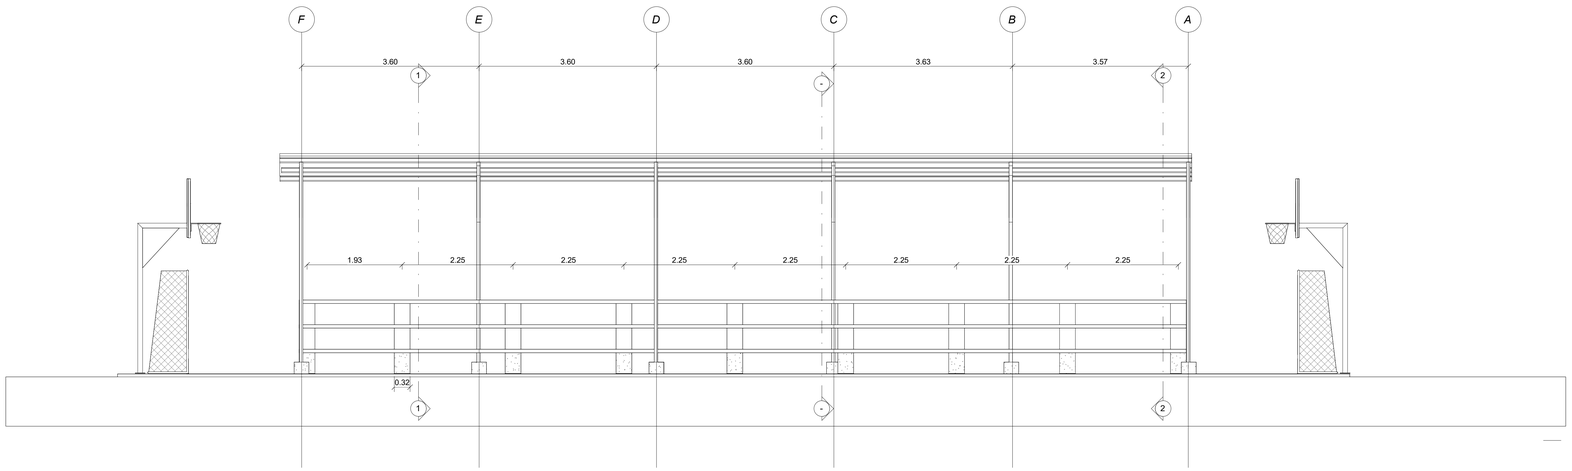

VISTA DERECHA
ESCALA 1:30

GOBERNACIÓN DEL AMAZONAS

PROYECTO:

MEJORAMIENTO EN EL POLIDEPORTIVO
AULA MULTIPLE

LOCALIZACIÓN:

AULA MULTIPLE
Departamento del Amazonas

PROPIETARIOS:

GOBERNACION DEL AMAZONAS

CONTIENE:

PLANTAS, FACHADAS Y CORTES.

DIBUJO ARQUITECTÓNICO

Arq. JOSE L. GALDINO A.
APOYO A PLAENACIÓN-SPDT-DI.

Vo. Bo.

ING. JOHANNA PEREZ
APOYO A PLAENACIÓN-SPDT-DI.

APROBO:

ING. ROBIN C. PAREDES
DIRECTOR DE INFRAESTRUCTURA

CONTENIDO :

- Fachada frontal
- Fachada lateral derecha

PLANO No:

Número de proyecto	0001
Fecha	Fecha de emisión
	3
Escala	1 : 40

20/09/2026 5:30:33 p. m.