
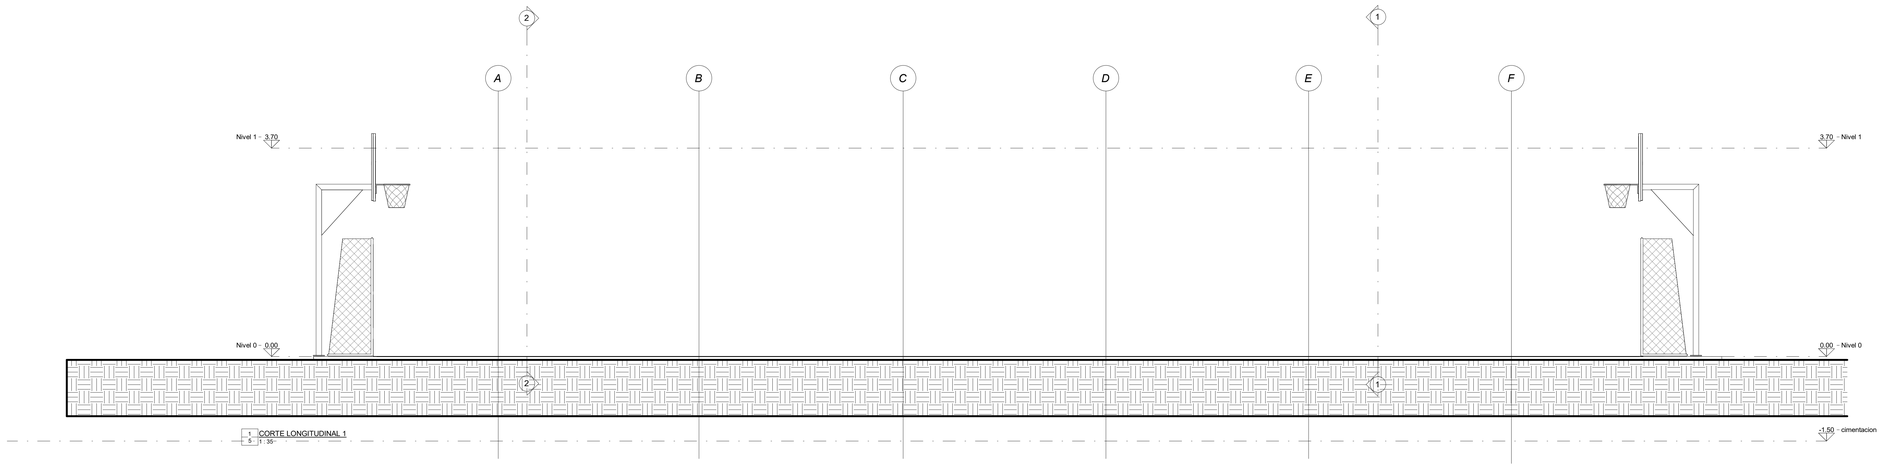


1 CORTE LONGITUDINAL 1
5 1 : 35

CORTE LONGITUDINAL 1
ESCALA 1:35

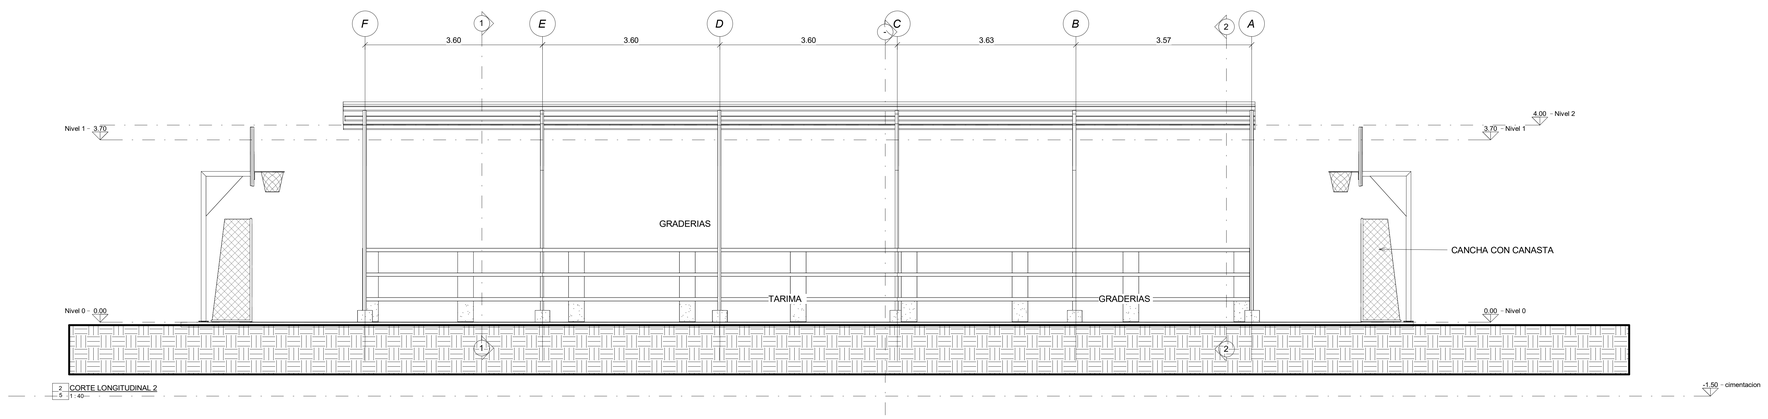

2 CORTE LONGITUDINAL 2
5 1 : 40

CORTE LONGITUDINAL 2
ESCALA 1:35

PROYECTO:

MEJORAMIENTO EN EL POLIDEPORTIVO
AULA MULTIPLE

LOCALIZACIÓN:

AULA MULTIPLE
Departamento del Amazonas

PROPIETARIOS:

GOBERNACION DEL AMAZONAS

CONTIENE:

PLANTAS, FACHADAS Y CORTES.

DIBUJO ARQUITECTÓNICO

Arq. JOSE L. GALDINO A.
APOYO A PLAENACIÓN-SPDT-DI.

Vo. Bo.

ING. JOHANNA PEREZ
APOYO A PLAENACIÓN-SPDT-DI.

APROBO:

ING. ROBIN C. PAREDES
DIRECTOR DE INFRAESTRUCTURA

CONTENIDO :

- Corte longitudinal 1
- Corte longitudinal 2

PLANO No:

Número de proyecto 0001

Fecha Fecha de emisión

5

Escala As indicated

20/09/2026 5:31:07 p. m.