
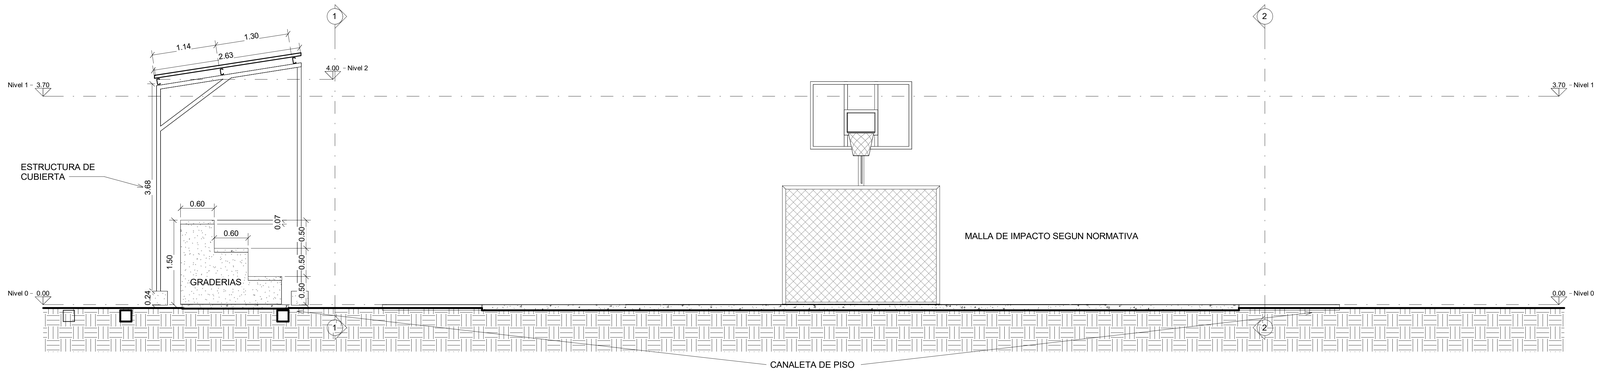


1 CORTE TRANSVERSAL 1
6 1 : 35

CORTE TRANSVERSAL 1
ESCALA 1:35

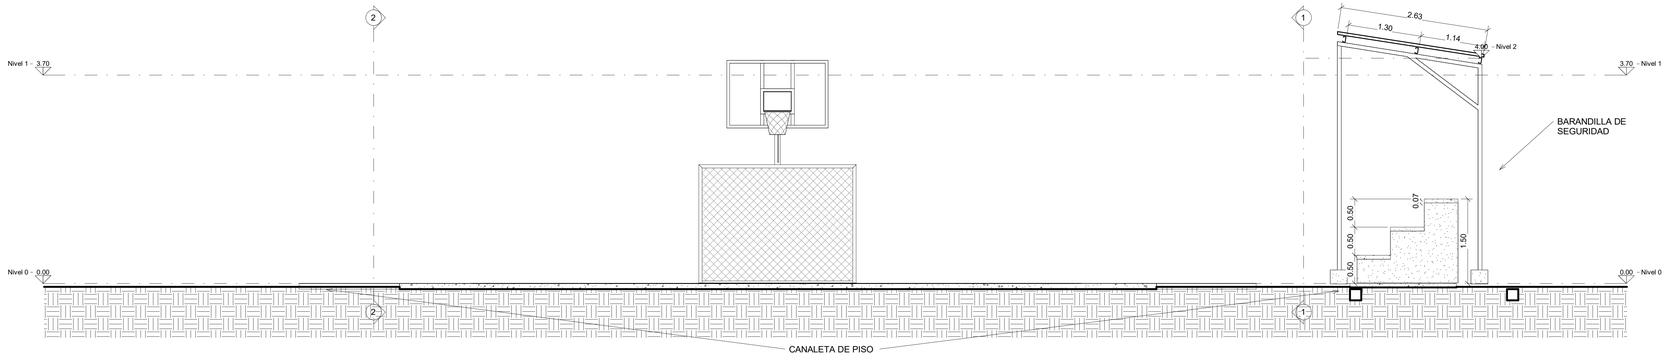

2 CORTE TRANSVERSAL 2
6 1 : 35

CORTE TRANSVERSAL 2
ESCALA 1:35

GOBERNACIÓN DEL AMAZONAS

PROYECTO:

MEJORAMIENTO EN EL POLIDEPORTIVO AULA MULTIPLE

LOCALIZACIÓN:

AULA MULTIPLE
Departamento del Amazonas

PROPIETARIOS:

GOBERNACION DEL AMAZONAS

CONTIENE:

PLANTAS, FACHADAS Y CORTES.

DIBUJO ARQUITECTÓNICO

Arq. JOSE L. GALDINO A.
APOYO A PLAENACIÓN-SPDT-DI.

Vo. Bo.

ING. JOHANNA PEREZ
APOYO A PLAENACIÓN-SPDT-DI.

APROBO:

ING. ROBIN C. PAREDES
DIRECTOR DE INFRAESTRUCTURA

CONTENIDO :

- Corte transversal 1
- Corte transversal 2

PLANO No:

Número de proyecto 0001

Fecha Fecha de emisión

6

Escala 1 : 35

20/09/2026 5:31:19 p. m.