

VISTA PLANTA
ESCALA 1:55




5 ISOMETRICO 4
1

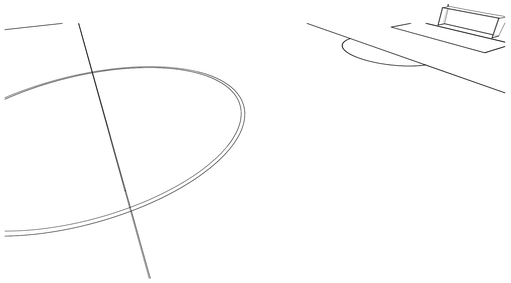

2 ISOMETRICO 1
1

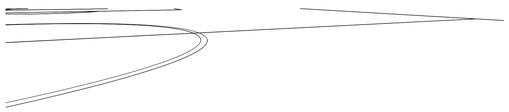


3 ISOMETRICO 2
1

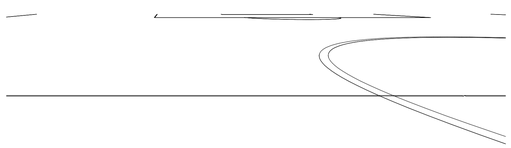

4 ISOMETRICO 3
1

1 Nivel 0
1 1:150
2

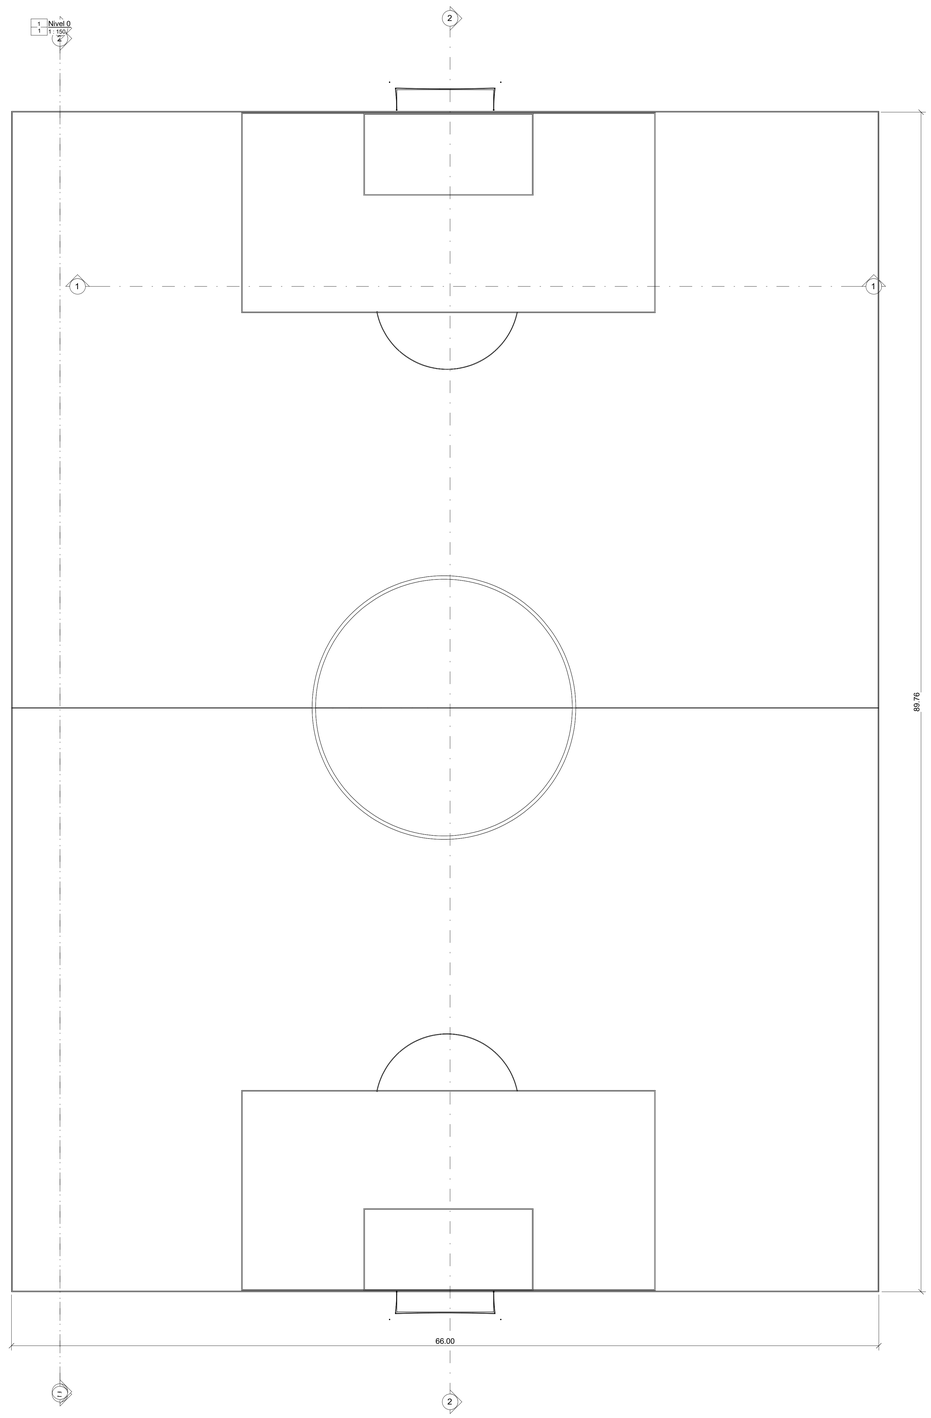

GOBERNACIÓN DEL AMAZONAS

PROYECTO:

MEJORAMIENTO EN EL POLIDEPORTIVO
JAVIER BARCELONA

LOCALIZACIÓN:

JAVIER BARCELONA
Departamento del Amazonas

PROPIETARIOS:

GOBERNACION DEL AMAZONAS

CONTIENE:

PLANTAS, FACHADAS Y CORTES.

DIBUJO ARQUITECTÓNICO

Arq. JOSE L. GALDINO A.
APOYO A PLAENACIÓN-SPDT-DI.

Vo. Bo.

ING. JOHANNA PEREZ
APOYO A PLAENACIÓN-SPDT-DI.

APROBO:

ING. ROBIN C. PAREDES
DIRECTOR DE INFRAESTRUCTURA

CONTENIDO :

- Vista en planata arquitectonica
- Isometricos

PLANO No:

Número de proyecto	0001
Fecha	Fecha de emisión
	1
Escala	1 : 150

20/08/2020 5:18:36 p. m.