


CORTE LONGITUDINAL 1
ESCALA 1:35

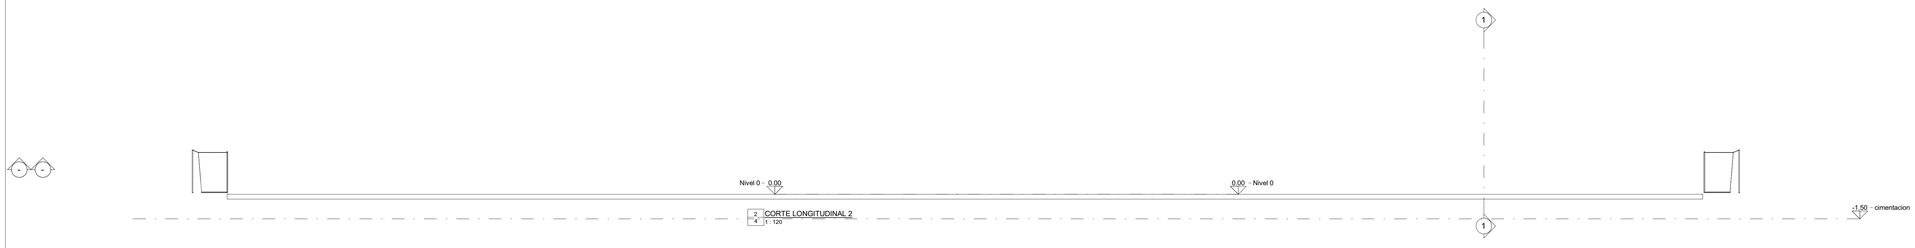

CORTE LONGITUDINAL 2
ESCALA 1:35

GOBERNACIÓN DEL AMAZONAS

PROYECTO:

MEJORAMIENTO EN EL POLIDEPORTIVO JAVIER BARCELONA

LOCALIZACIÓN:

JAVIER BARCELONA
Departamento del Amazonas

PROPIETARIOS:

GOBERNACION DEL AMAZONAS

CONTIENE:

PLANTAS, FACHADAS Y CORTES.

DIBUJO ARQUITECTÓNICO

Arq. JOSE L. GALDINO A.
APOYO A PLAENACIÓN-SPDT-DI.

Vo. Bo.

ING. JOHANNA PEREZ
APOYO A PLAENACIÓN-SPDT-DI.

APROBO:

ING. ROBIN C. PAREDES
DIRECTOR DE INFRAESTRUCTURA

CONTENIDO :

- Corte longitudinal 1
- Corte longitudinal 2

PLANO No:

Número de proyecto 0001

Fecha Fecha de emisión

4

Escala 1 : 120

20/09/2026 5:19:11 p. m.