

VISTA PLANTA
ESCALA 1:55

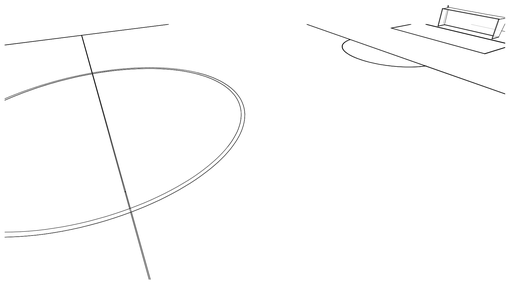


5 / 1 ISOMETRICO 4

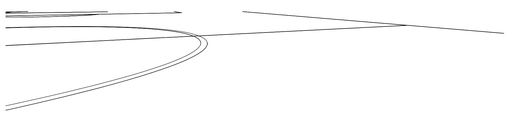


2 / 1 ISOMETRICO 1



3 / 1 ISOMETRICO 2

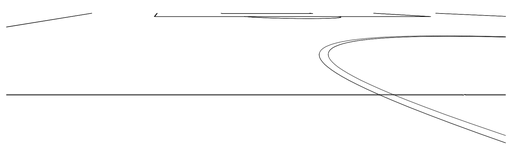

4 / 1 ISOMETRICO 3

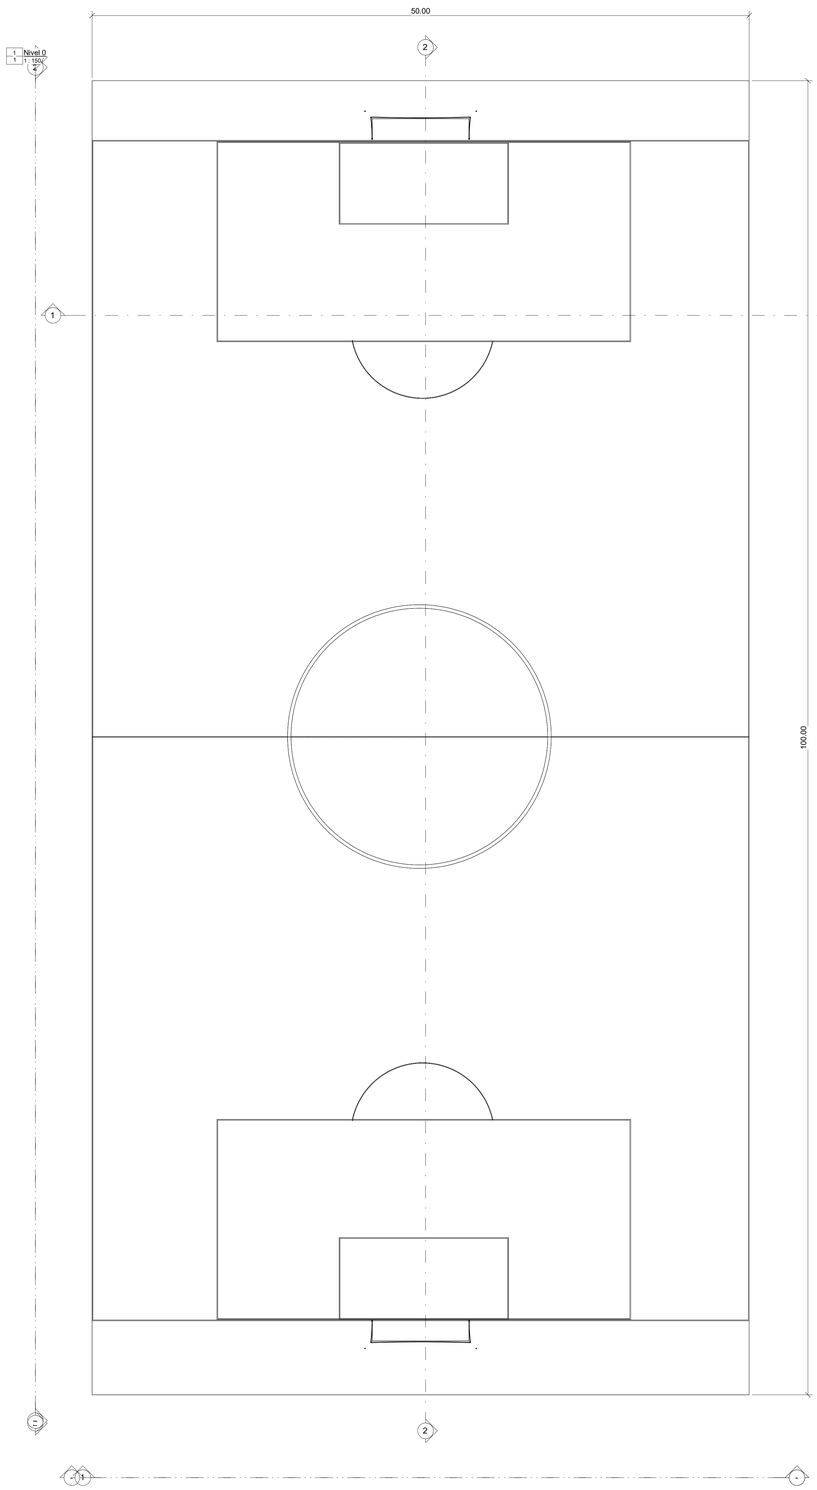

GOBERNACIÓN DEL AMAZONAS

PROYECTO:

MEJORAMIENTO EN EL POLIDEPORTIVO MIGUEL JUNYET

LOCALIZACIÓN:

MIGUEL JUNYET
Departamento del Amazonas

PROPIETARIOS:

GOBERNACION DEL AMAZONAS

CONTIENE:

PLANTAS, FACHADAS Y CORTES.

DIBUJO ARQUITECTÓNICO

Arq. JOSE L. GALDINO A.
APOYO A PLAENACIÓN-SPDT-DI.

Vo. Bo.

ING. JOHANNA PEREZ
APOYO A PLAENACIÓN-SPDT-DI.

APROBO:

ING. ROBIN C. PAREDES
DIRECTOR DE INFRAESTRUCTURA

CONTENIDO :

- Vista en planata arquitectonica
- Isometricos

PLANO No:

Número de proyecto	0001
Fecha	Fecha de emisión
	1
Escala	1 : 150

20/08/2026 5:21:01 p. m.