

ISOMETRICO
ESCALA 1:50

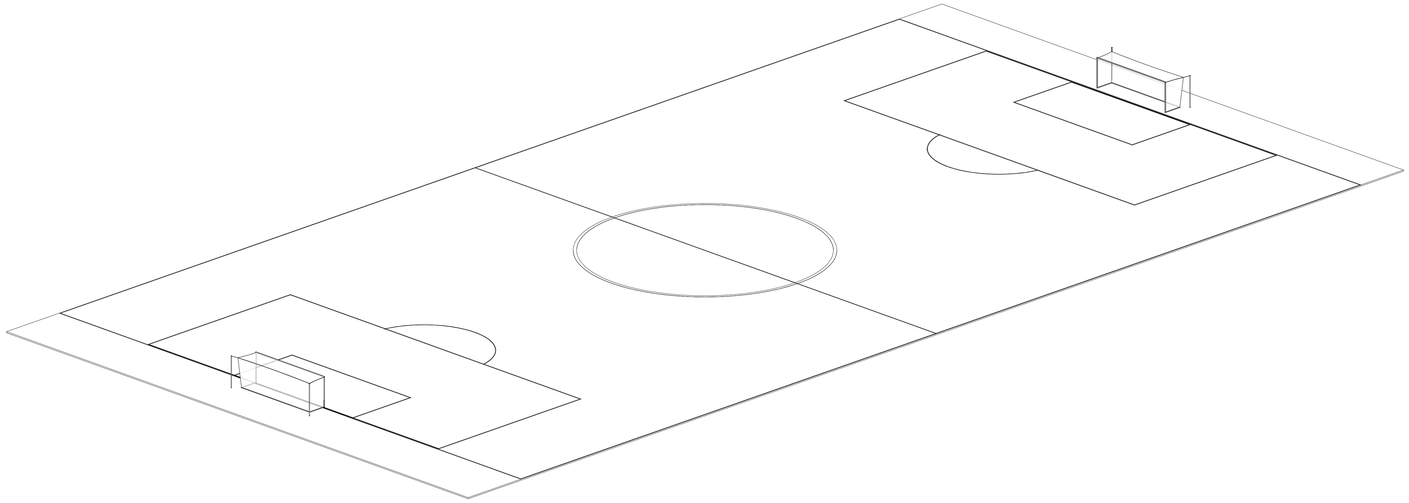

1
2 ISOMETRICO 7

ISOMETRICO
ESCALA 1:50

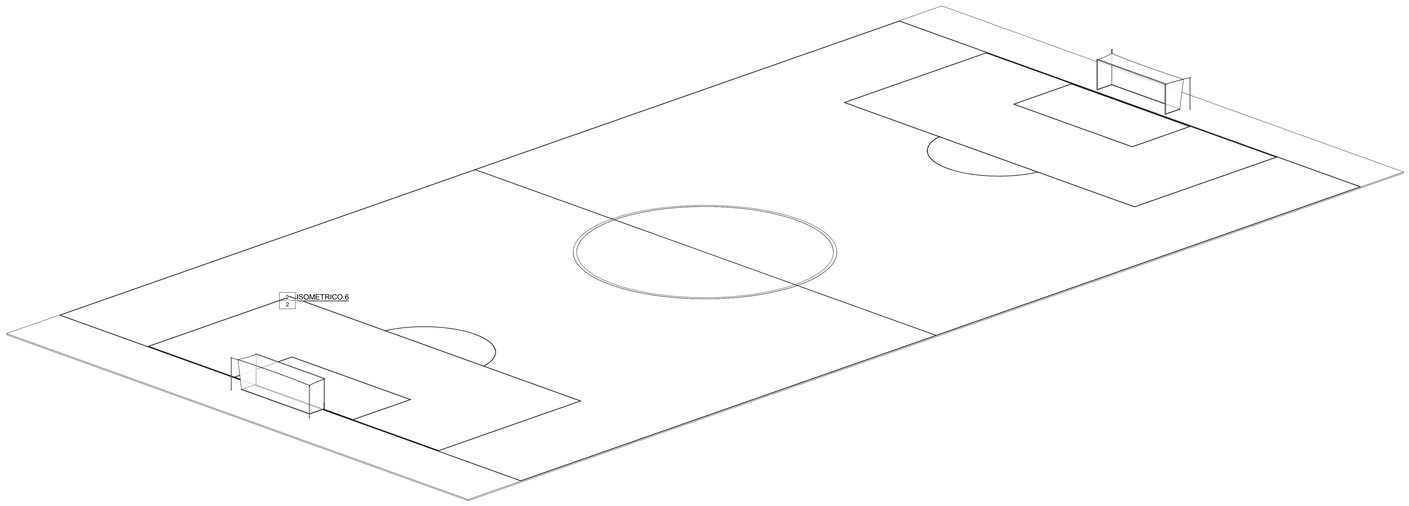

2
2 ISOMETRICO 6

GOBERNACIÓN DEL AMAZONAS

PROYECTO:

MEJORAMIENTO EN EL POLIDEPORTIVO MIGUEL JUNYET

LOCALIZACIÓN:

MIGUEL JUNYET
Departamento del Amazonas

PROPIETARIOS:

GOBERNACION DEL AMAZONAS

CONTIENE:

PLANTAS, FACHADAS Y CORTES.

DIBUJO ARQUITECTÓNICO

Arq. JOSE L. GALDINO A.
APOYO A PLAENACIÓN-SPDT-DI.

Vo. Bo.

ING. JOHANNA PEREZ
APOYO A PLAENACIÓN-SPDT-DI.

APROBO:

ING. ROBIN C. PAREDES
DIRECTOR DE INFRAESTRUCTURA

CONTENIDO :

- Isometricos

PLANO No:

Número de proyecto 0001

Fecha Fecha de emisión

2

Escala

20/09/2026 5:21:12 p. m.