



# CORTE LONGITUDINAL 1
# ESCALA 1:35

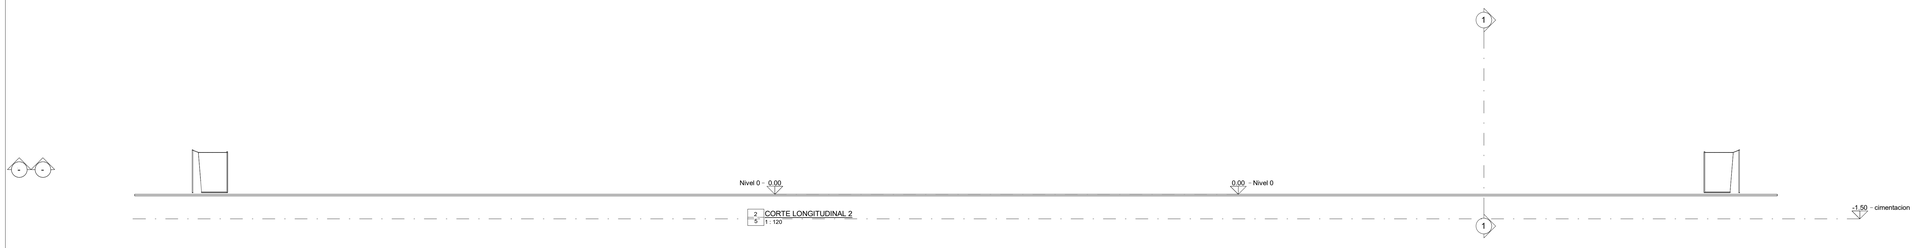


# CORTE LONGITUDINAL 2
# ESCALA 1:35

GOBERNACIÓN DEL AMAZONAS

PROYECTO:

MEJORAMIENTO EN EL POLIDEPORTIVO MIGUEL JUNYET

LOCALIZACIÓN:

MIGUEL JUNYET
**Departamento del Amazonas**

PROPIETARIOS:

**GOBERNACION DEL AMAZONAS**

CONTIENE:

PLANTAS, FACHADAS Y CORTES.

DIBUJO ARQUITECTÓNICO

**Arq. JOSE L. GALDINO A.**
APOYO A PLAENACIÓN-SPDT-DI.

Vo. Bo.

**ING. JOHANNA PEREZ**
APOYO A PLAENACIÓN-SPDT-DI.

APROBO:

**ING. ROBIN C. PAREDES**
DIRECTOR DE INFRAESTRUCTURA

CONTENIDO :

- Corte longitudinal 1
- Corte longitudinal 2

PLANO No:

| | |
|---|---|
| Número de proyecto | 0001 |
| Fecha | Fecha de emisión |
| | 5 |
| Escala | 1 : 120 |

20/09/2026 5:21:33 p. m.