

1 Norte
4 1 : 40

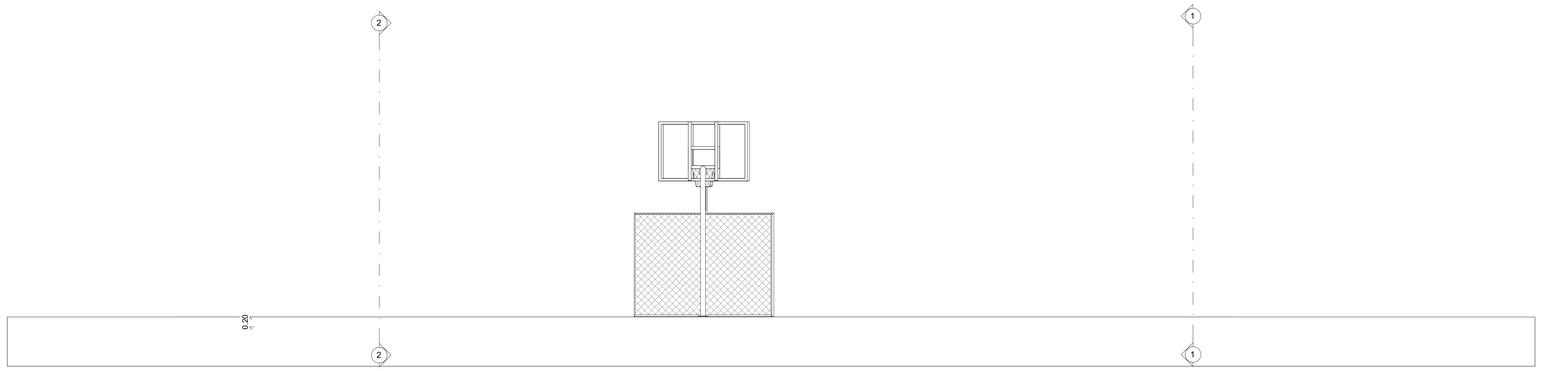

VISTA POSTERIOR
ESCALA 1:30

2 Oeste
4 1 : 40

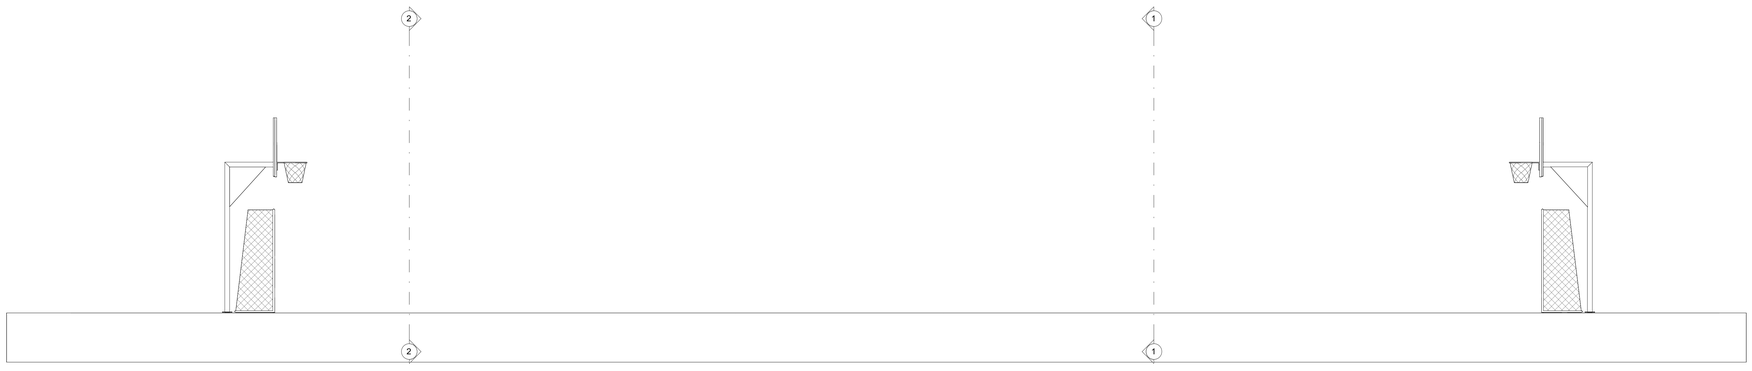

VISTA IZQUIERDA
ESCALA 1:30

GOBERNACIÓN DEL AMAZONAS

PROYECTO:

MEJORAMIENTO EN EL POLIDEPORTIVO INTERNADO SAN RAFAEL

LOCALIZACIÓN:

INTERNADO SAN RAFAEL
Departamento del Amazonas

PROPIETARIOS:

GOBERNACION DEL AMAZONAS

CONTIENE:

PLANTAS, FACHADAS Y CORTES.

DIBUJO ARQUITECTÓNICO

Arq. JOSE L. GALDINO A.
APOYO A PLAENACIÓN-SPDT-DI.

Vo. Bo.

ING. JOHANNA PEREZ
APOYO A PLAENACIÓN-SPDT-DI.

APROBO:

ING. ROBIN C. PAREDES
DIRECTOR DE INFRAESTRUCTURA

CONTENIDO :

- Fachada posterior
- Vista lateral izquierda

PLANO No:

Número de proyecto	0001
Fecha	Fecha de emisión
Dibujado por	Autor
Comprobado por	Verificador
	4
Escala	1 : 40

20/08/2026 5:34:08 p. m.