



1 Sección 3
5 1 : 100

# CORTE TRANSVERSAL 1
# ESCALA 1:35

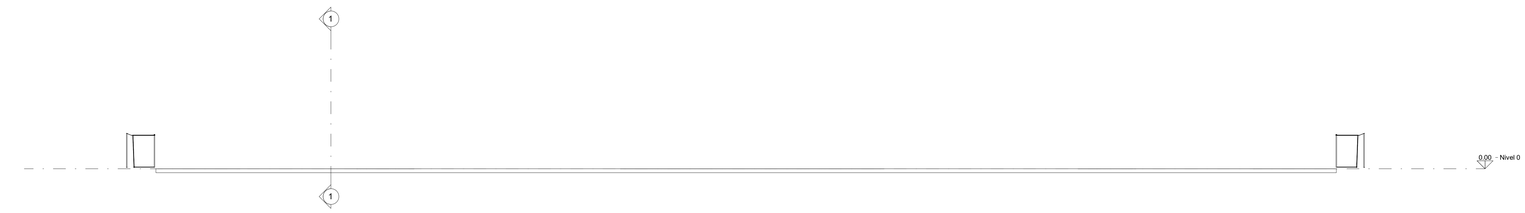


2 Sección 4
5 1 : 150

# CORTE TRANSVERSAL 2
# ESCALA 1:35

PROYECTO:

MEJORAMIENTO EN EL POLIDEPORTIVO
SAN RAFAEL

LOCALIZACIÓN:

**SAN RAFAEL**
**Departamento del Amazonas**

PROPIETARIOS:

**GOBERNACION DEL AMAZONAS**

CONTIENE:

PLANTAS, FACHADAS Y CORTES.

DIBUJO ARQUITECTÓNICO

**Arq. JOSE L. GALDINO A.**
APOYO A PLAENACIÓN-SPDT-DI.

Vo. Bo.

**ING. JOHANNA PEREZ**
APOYO A PLAENACIÓN-SPDT-DI.

APROBO:

**ING. ROBIN C. PAREDES**
DIRECTOR DE INFRAESTRUCTURA

CONTENIDO :

- Corte transversal 1
- Corte transversal 2

PLANO No:

Número de proyecto 0001

Fecha Fecha de emisión

5

Escala As indicated

20/09/2026 5:17:11 p. m.