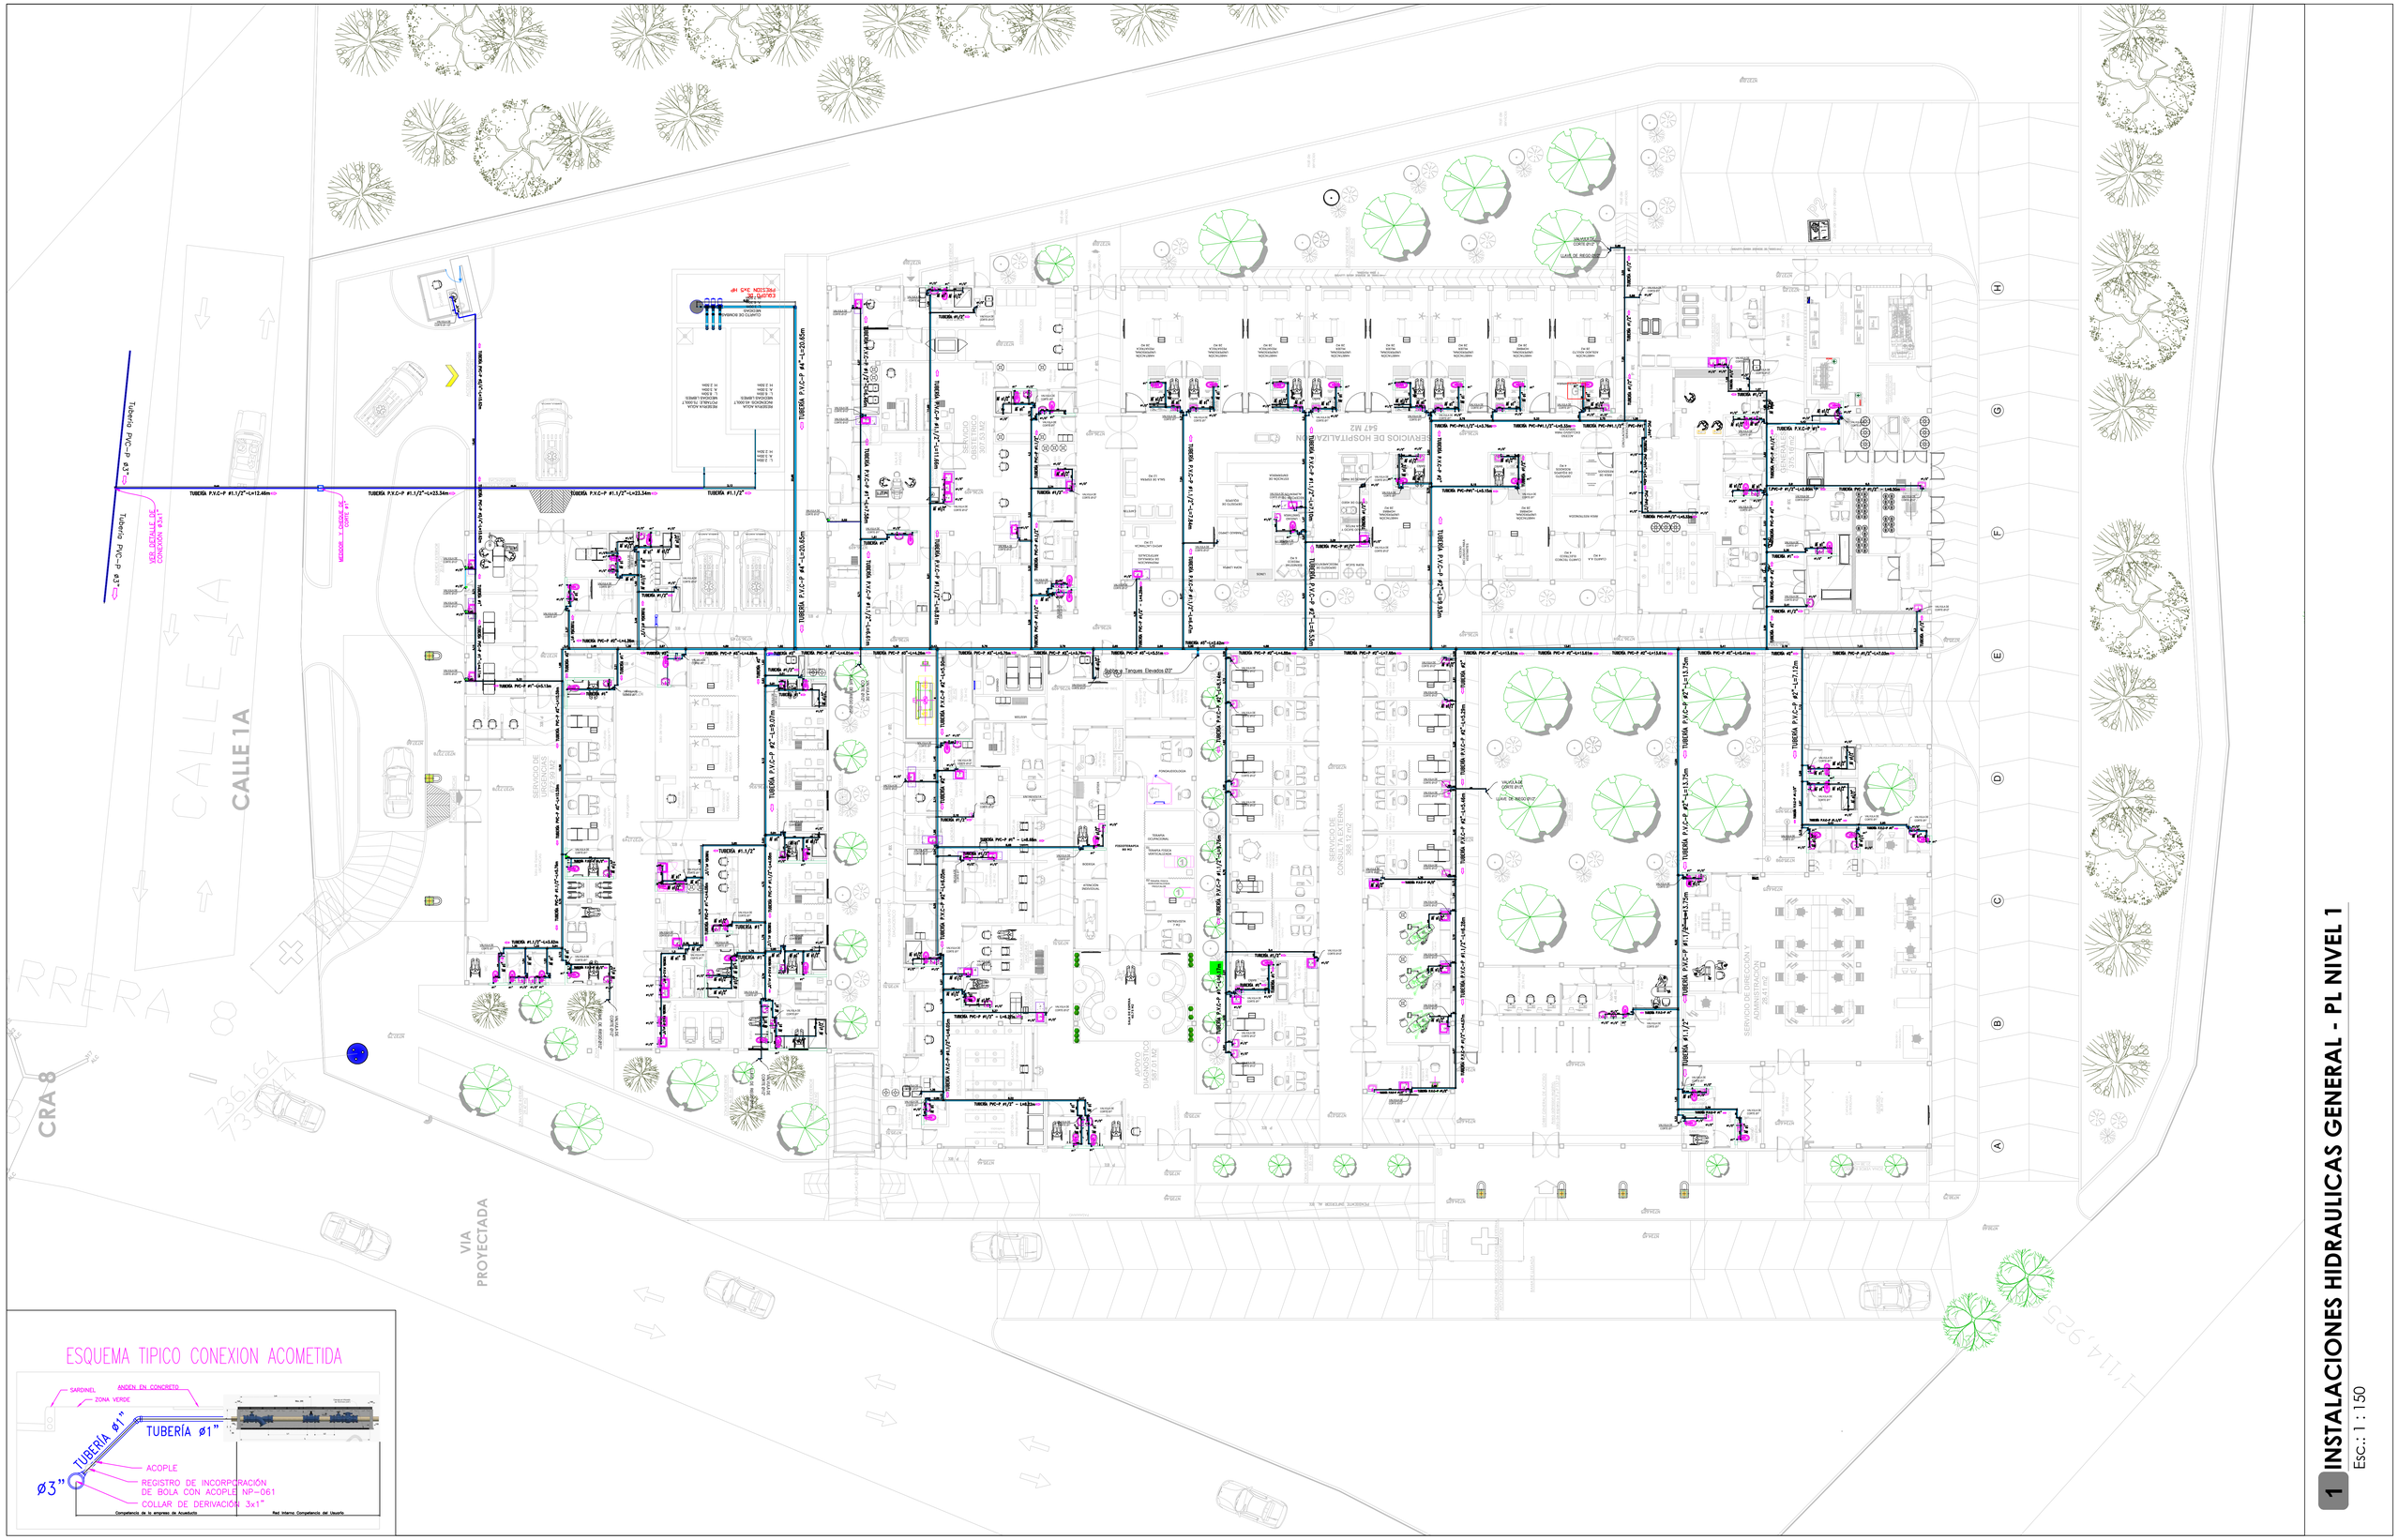
CALLE 1A
CRA 8
VIA PROYECTADA
Tubería PVC-P ø3"
Tubería PVC-P ø3"
VER DETALLE DE CONEXION AGUA
MEDIDOR DE CAUDAL DE CORTE ø1"
TUBERIA P.V.C-P #1.1/2"-L=12.46m
TUBERIA P.V.C-P #1.1/2"-L=23.54m
TUBERIA P.V.C-P #1.1/2"-L=23.54m
TUBERIA #1.1/2"
TUBERIA P.V.C-P #4"-L=20.65m
TUBERIA P.V.C-P #4"-L=20.65m
TUBERIA P.V.C-P #4"-L=9.07m
TUBERIA P.V.C-P #4"-L=9.07m
TUBERIA P.V.C-P #1.1/2"-L=3.75m
TUBERIA P.V.C-P #4"-L=9.53m
TUBERIA P.V.C-P #4"-L=7.12m
TUBERIA P.V.C-P #4"-L=13.75m
TUBERIA P.V.C-P #4"-L=13.75m
TUBERIA P.V.C-P #1.1/2"-L=13.75m
TUBERIA #1.1/2"
TUBERIA #1"
TUBERIA #3/4"
TUBERIA PVC-P #2"-L=4.20m
TUBERIA PVC-P #2"-L=4.13m