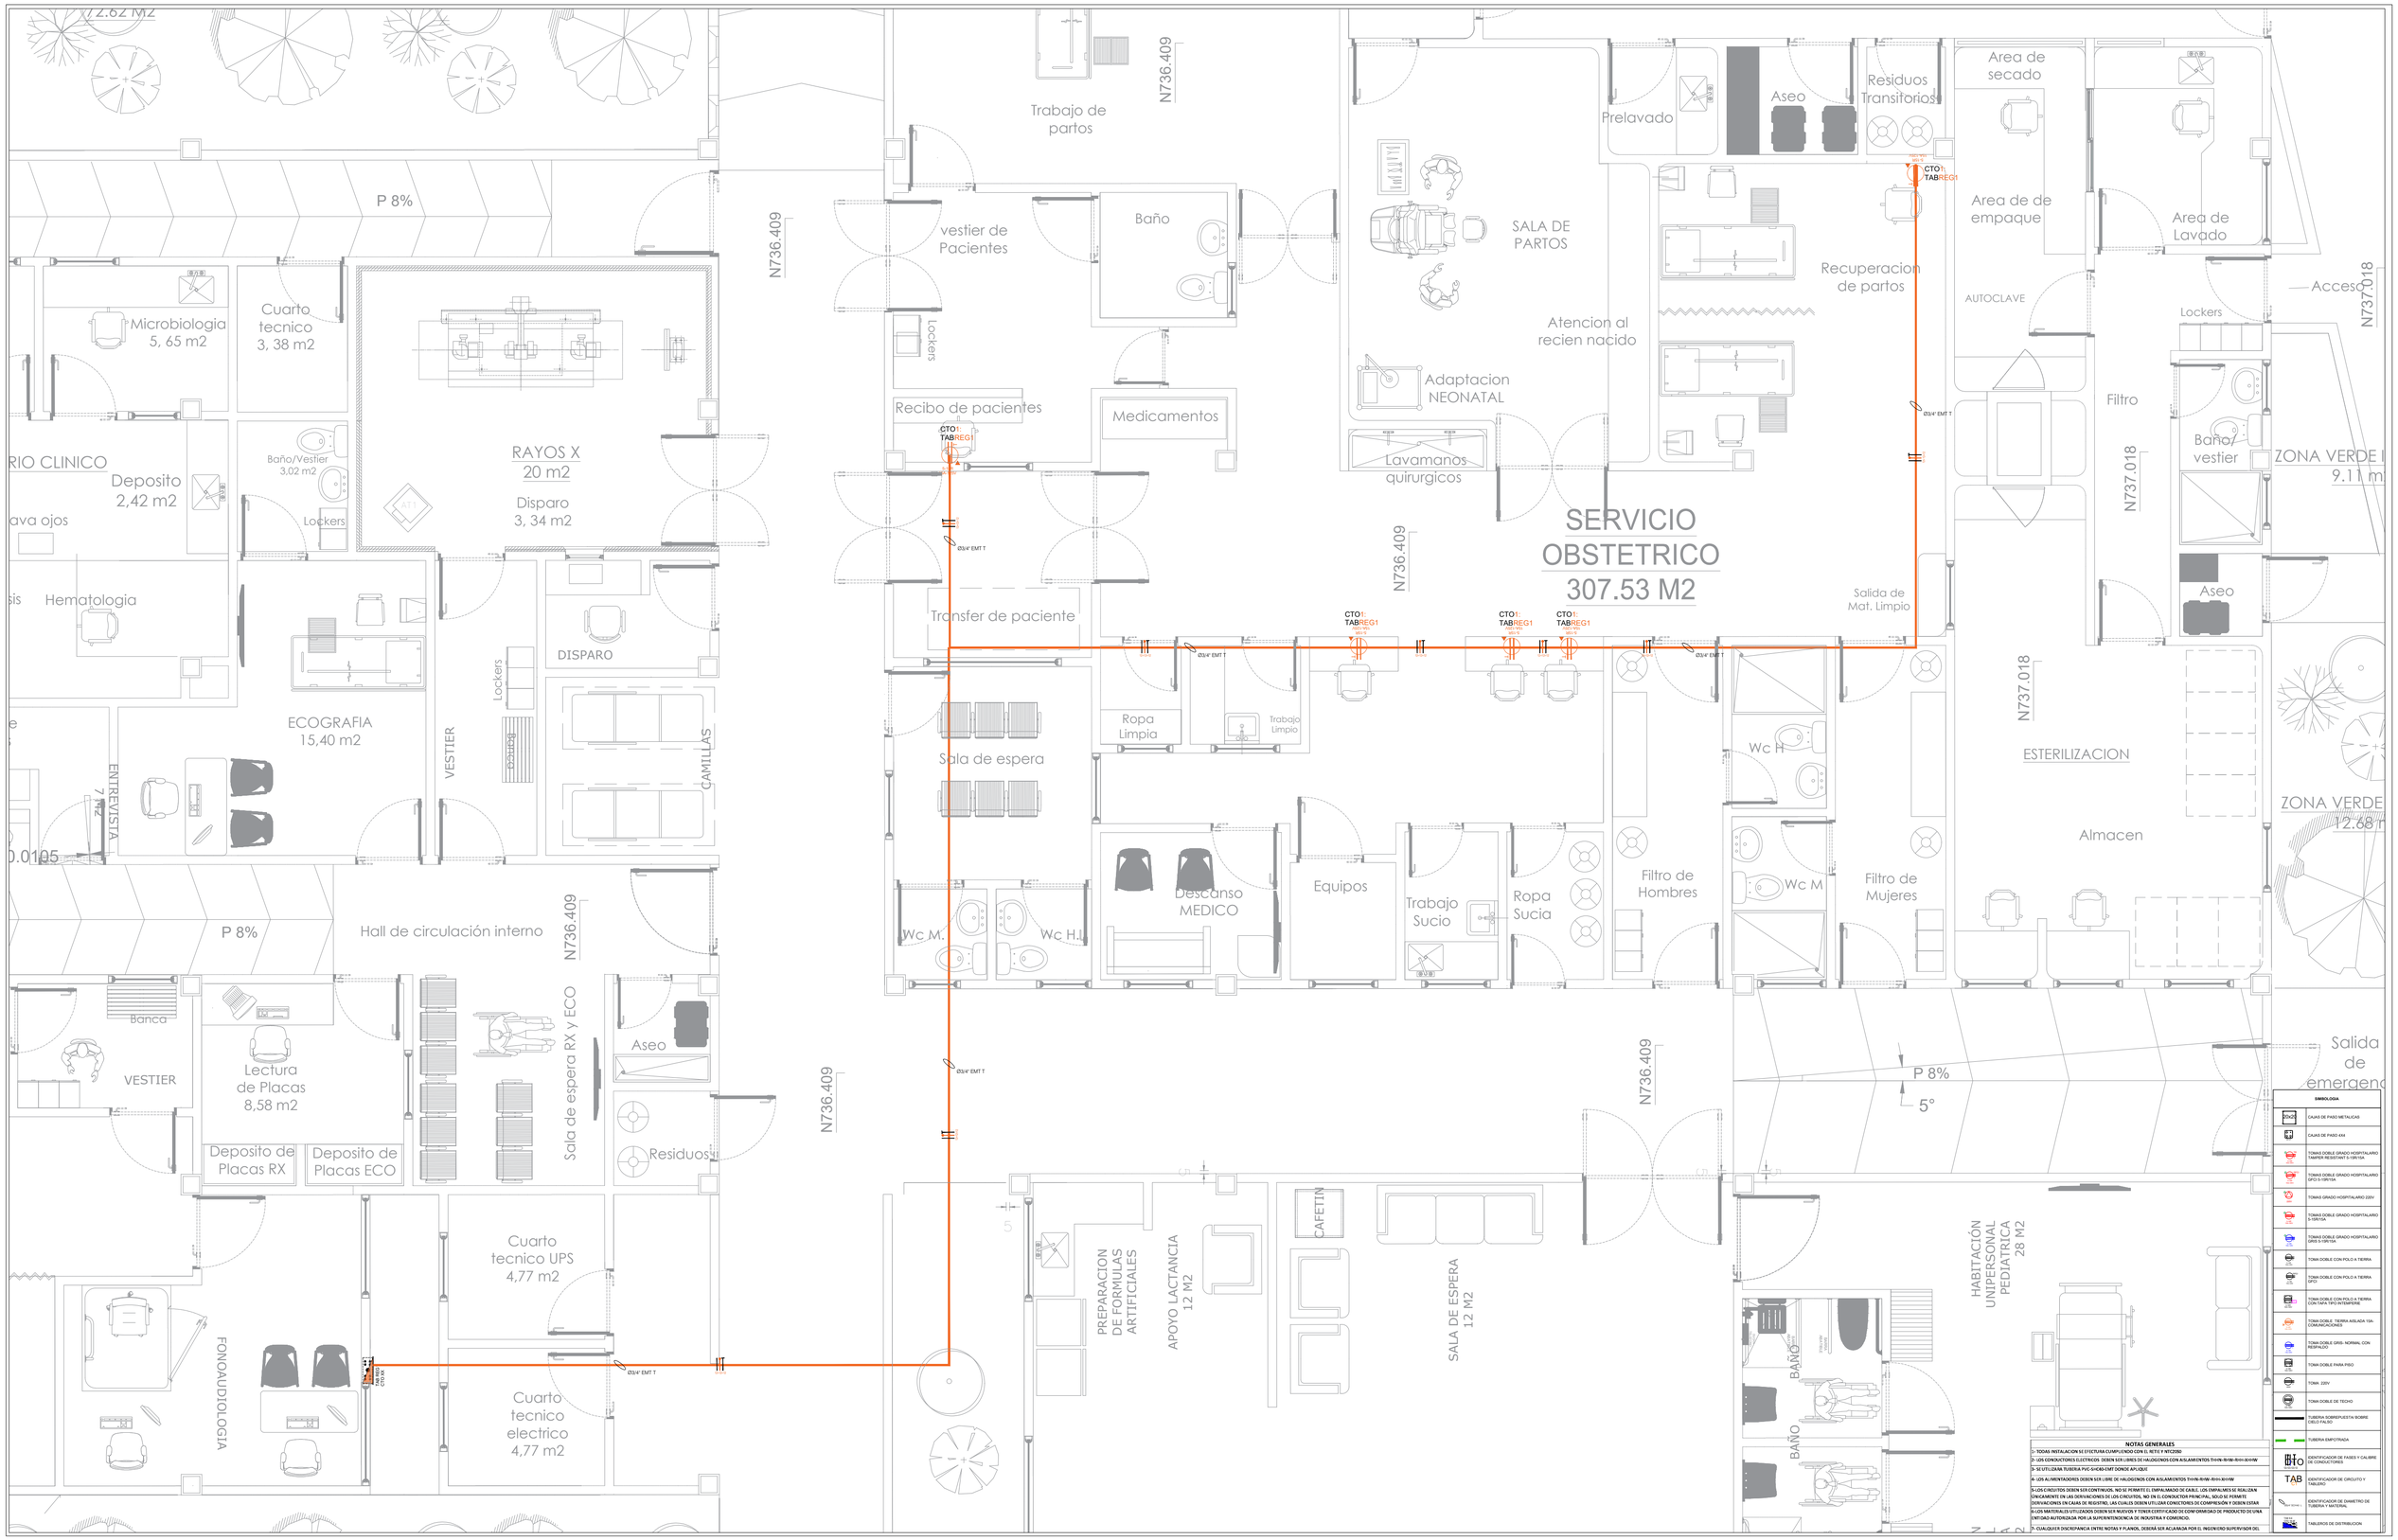

GOBERNACIÓN DEL
CESAR

REPÚBLICA DE COLOMBIA
DEPARTAMENTO DEL CESAR

PROYECTO:

CONSTRUCCIÓN DEL "NUEVO HOSPITAL ESE JOSÉ ANTONIO SOCARRAS SÁNCHEZ"
DEL MUNICIPIO DE MANAURE CESAR

CONTIENE:

SISTEMA DE FUERZA REGULADA -
AREA DE OBSTETRICIA

Elaboró:
ING JOSE FABIAN MARTINEZ SARAVIA
M.P AT205-51456

Revisó:
Arq. Jhonny Alberto Mattos
PROF. SECRETARIA DE SALUD

Aprobó:
Juan Carlos Mindiola
SECRETARIO DE SALUD (E)

ESCALA: 1:50

FECHA: Abril 2024

PLANO: 1-1

605-4

OBSERVACIONES:

Vo.Bo. PLANEACIÓN