




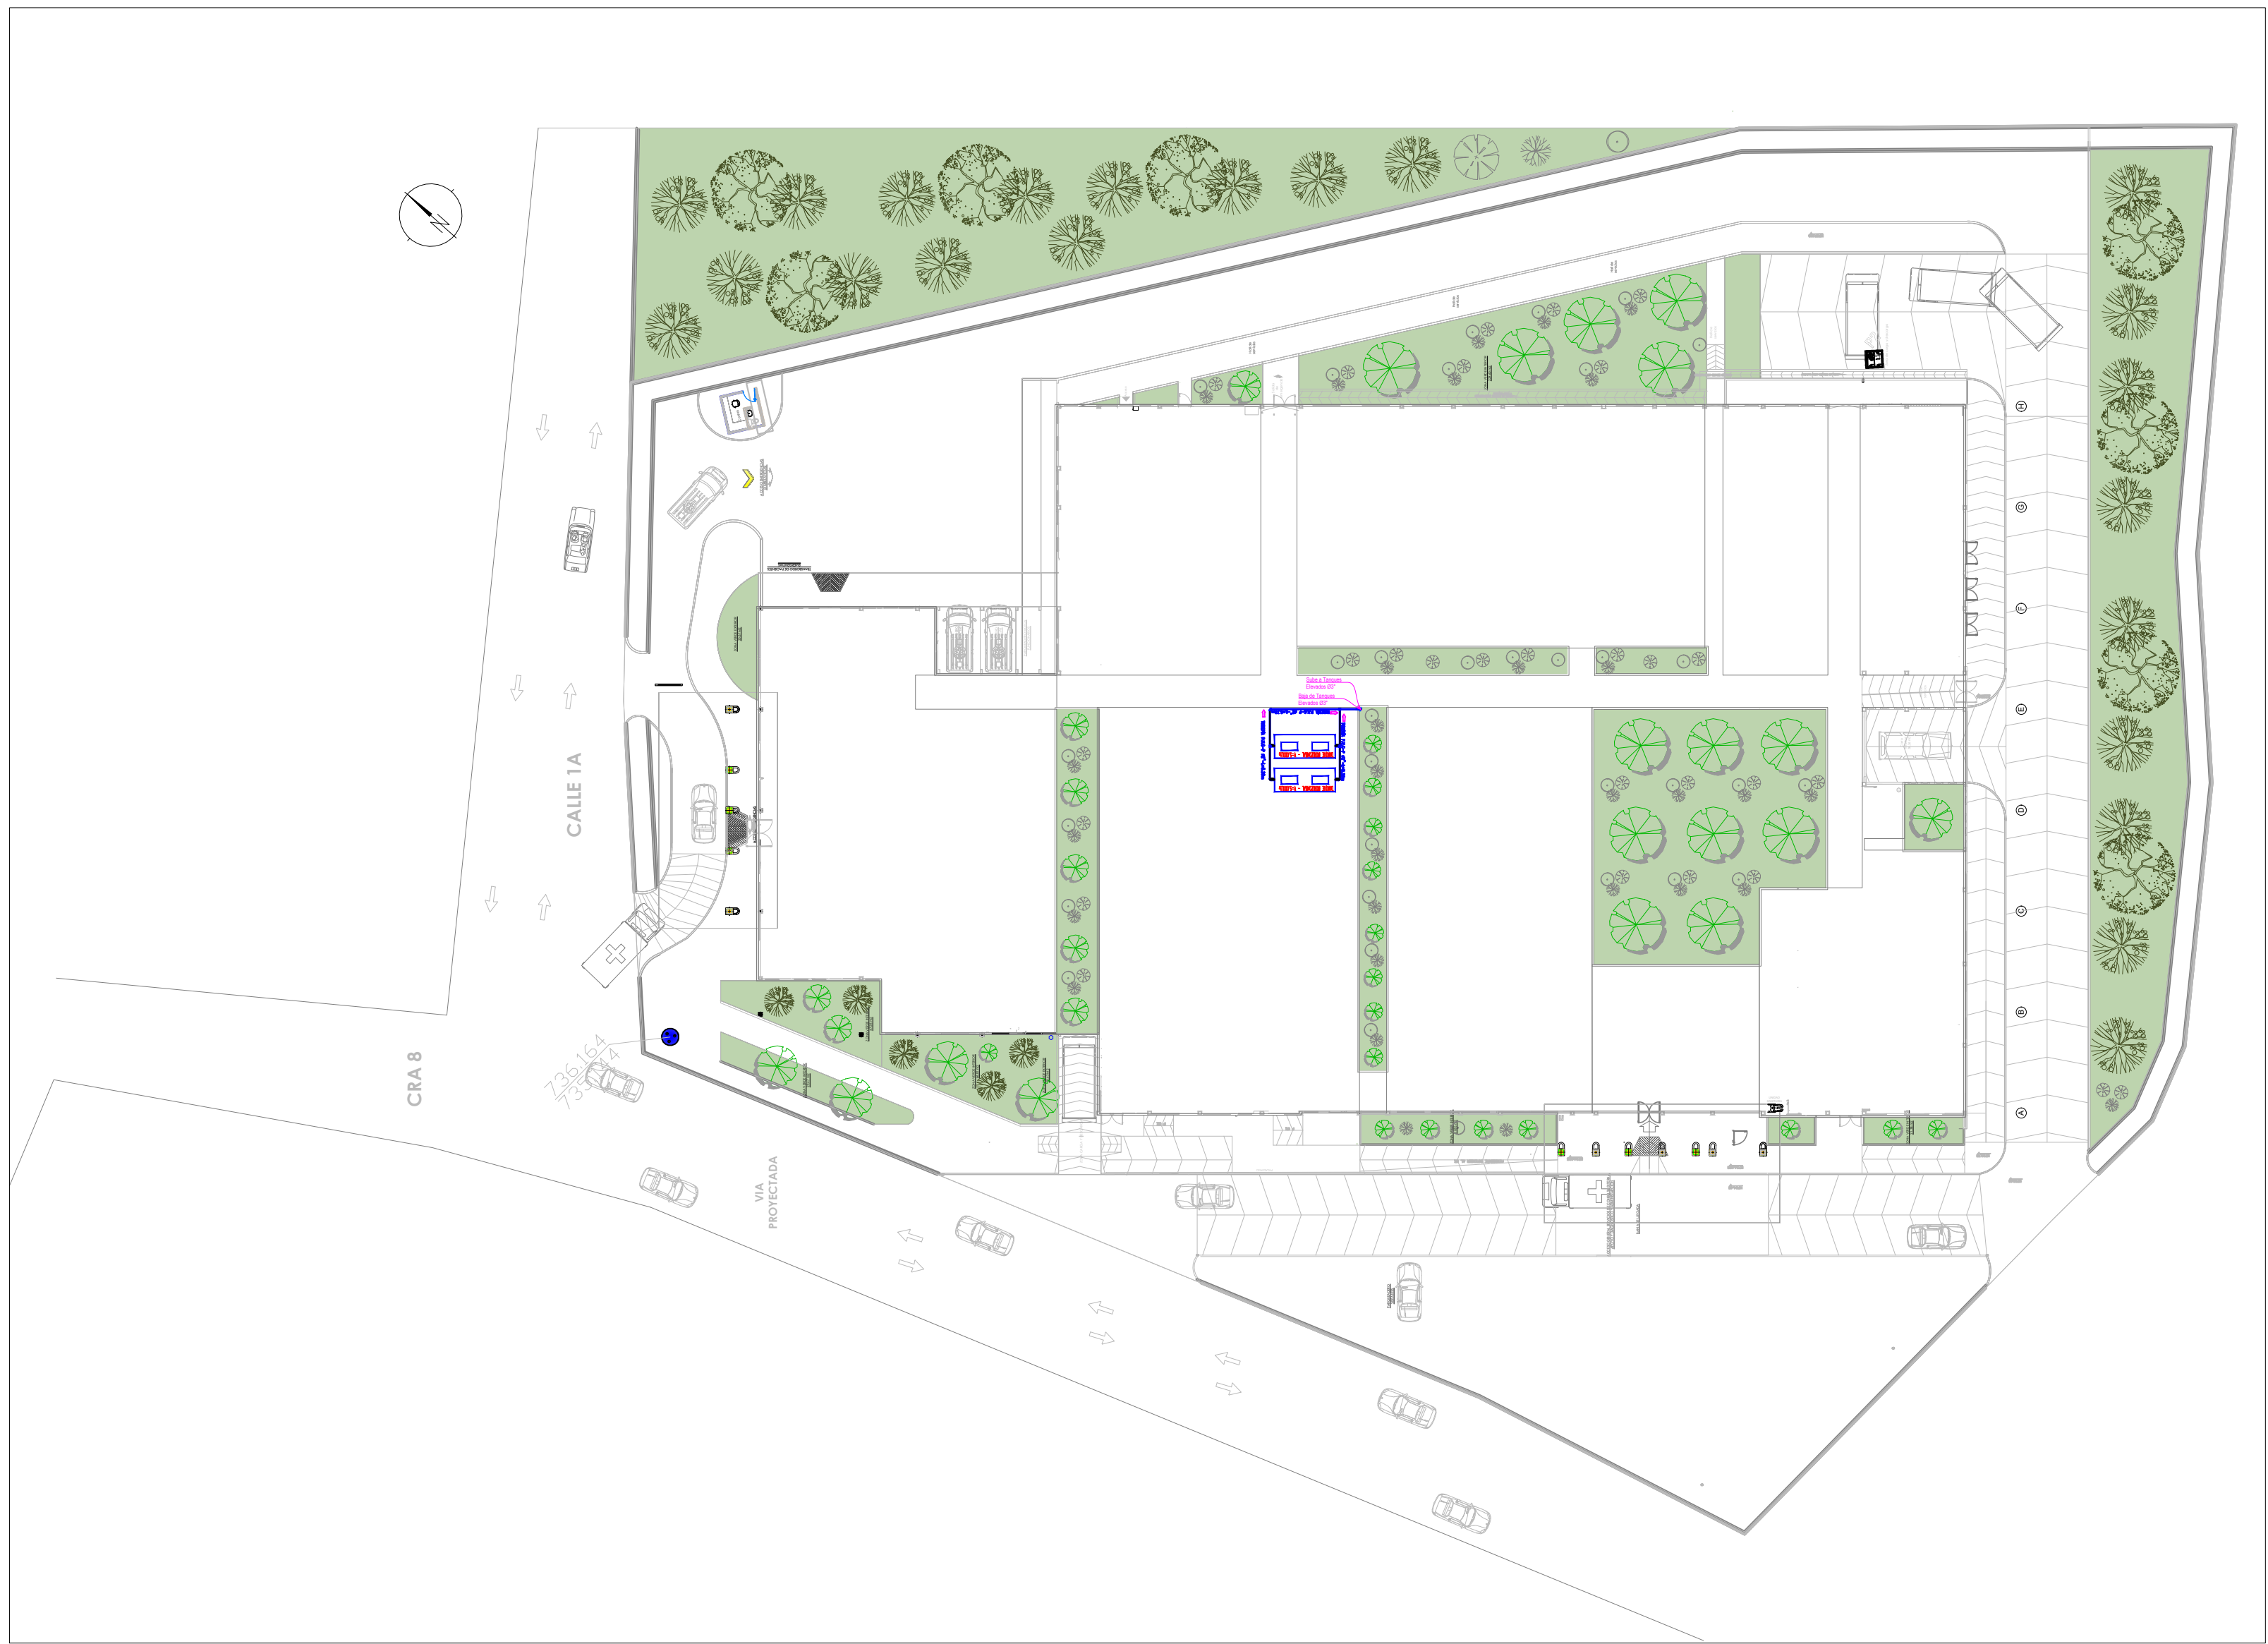


1 INSTALACIONES HIDRAULICAS NIVEL CUBIERTA
Esc.: 1 : 400

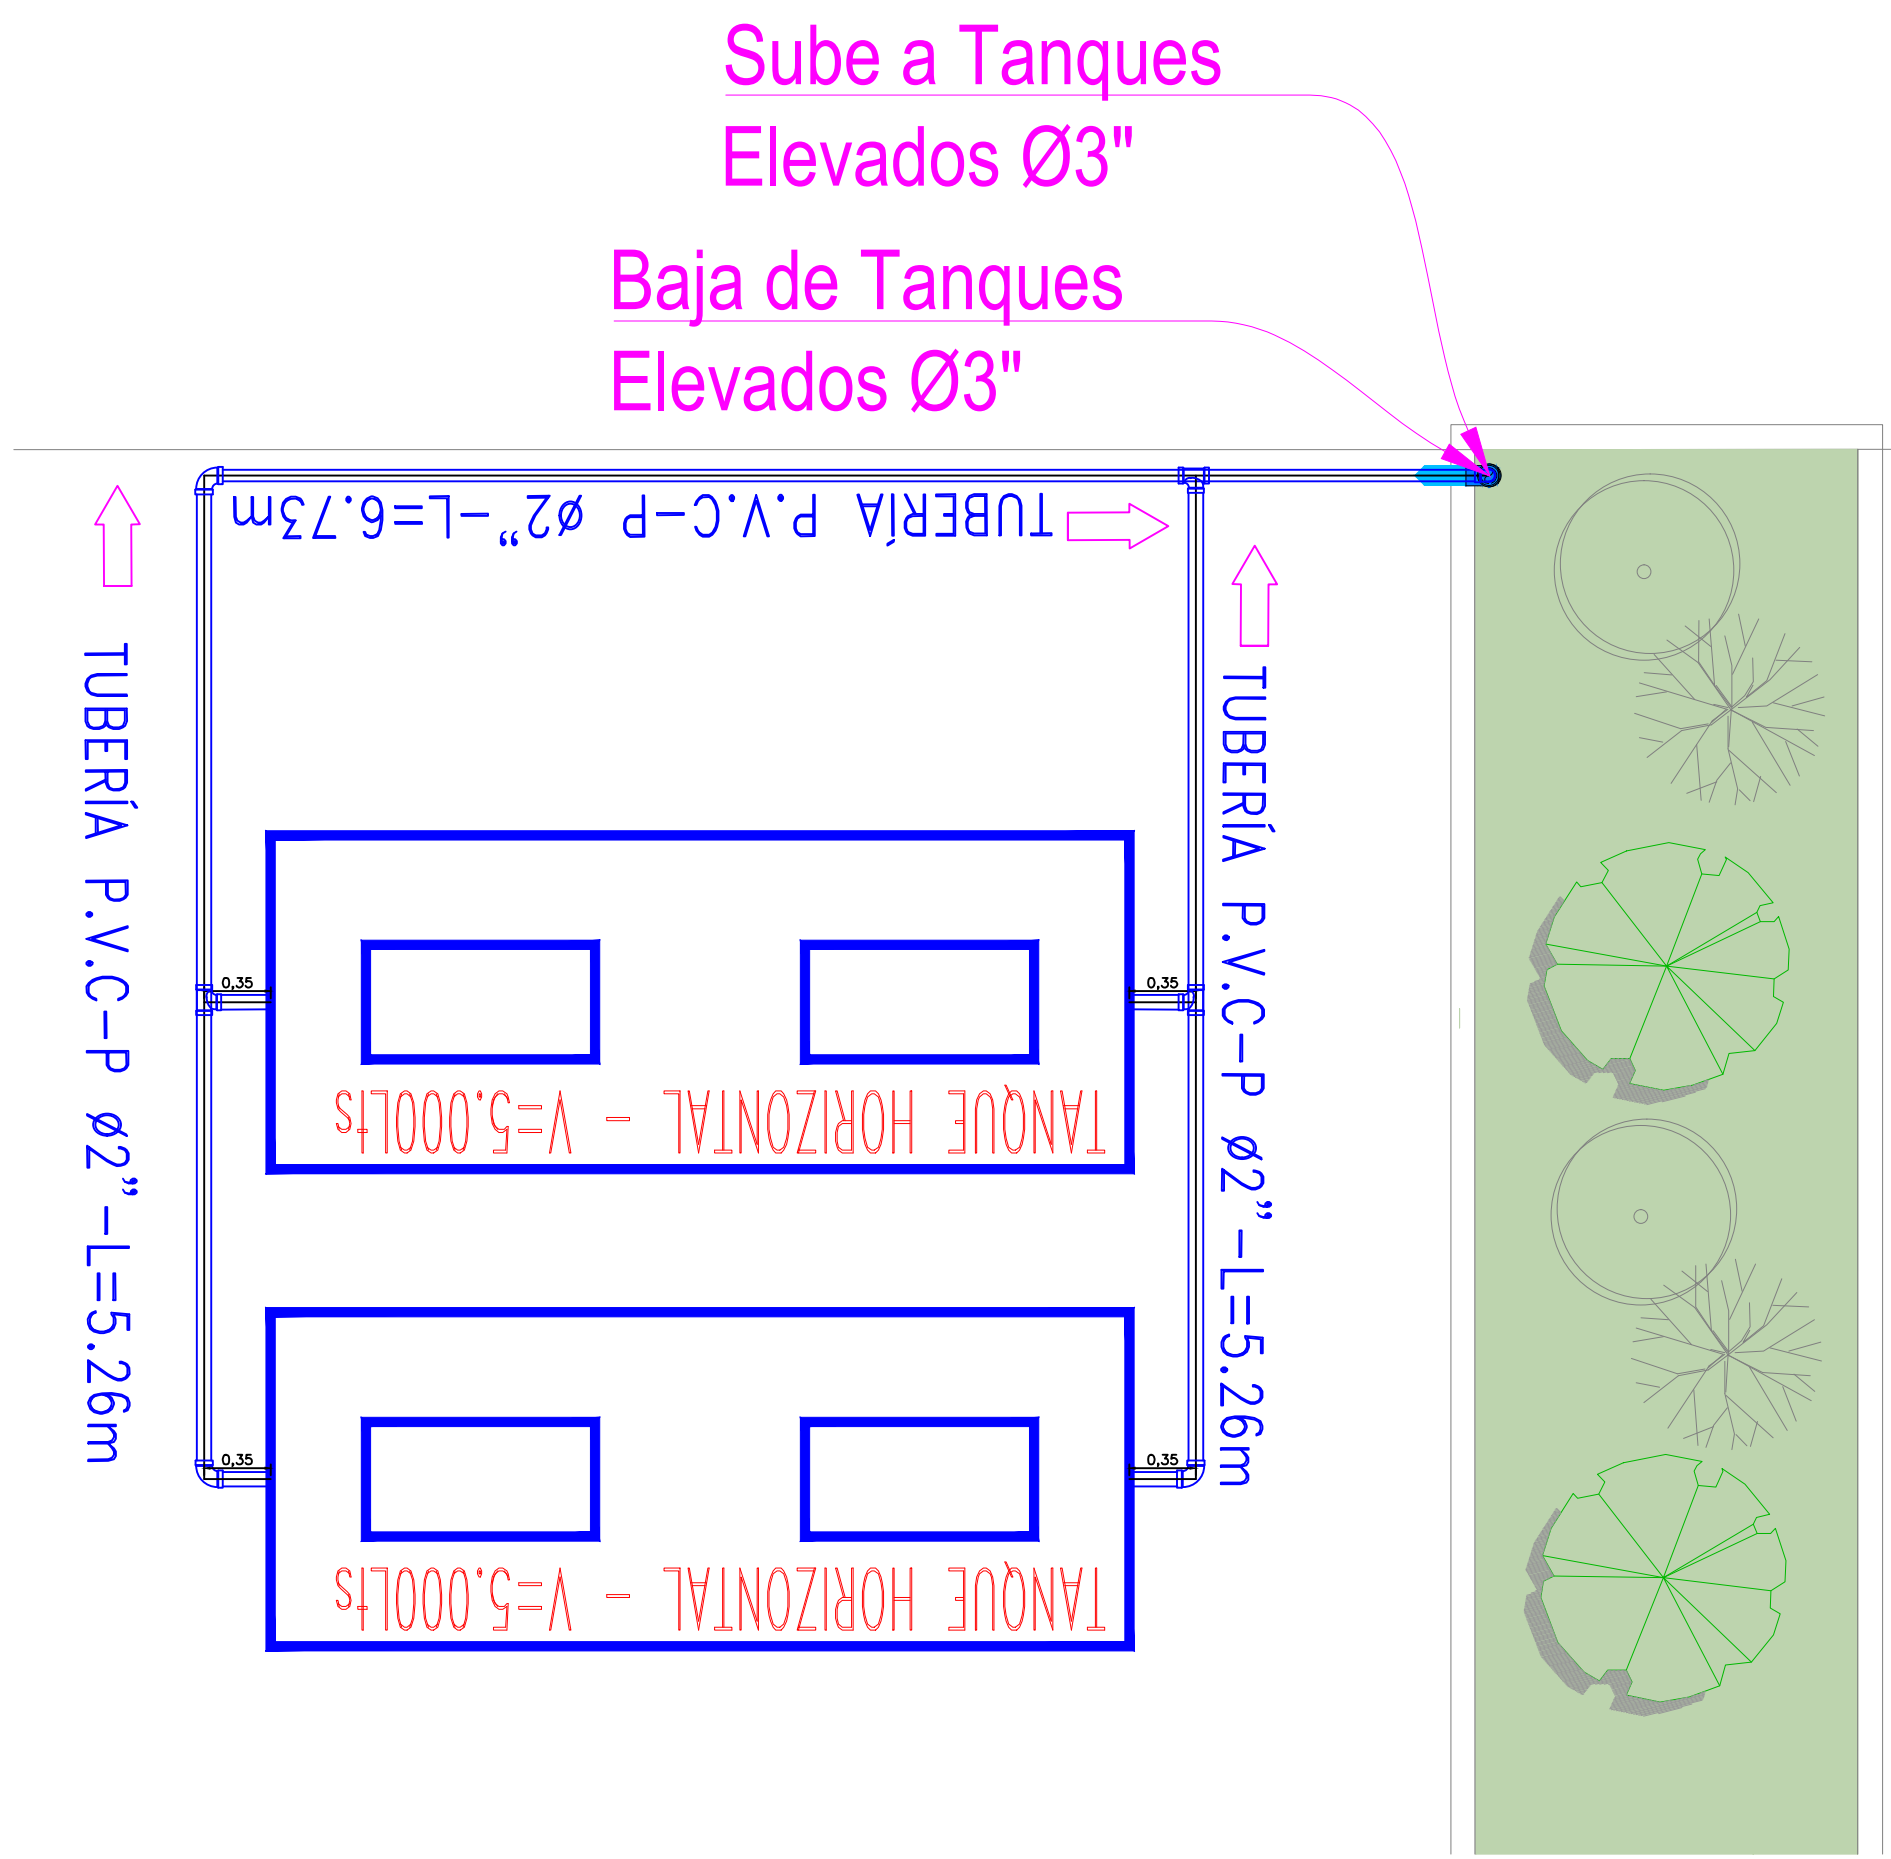


2 AMPLIACIÓN TANQUES ELEVADOS - CUBIERTA
Esc.: 1 : 40

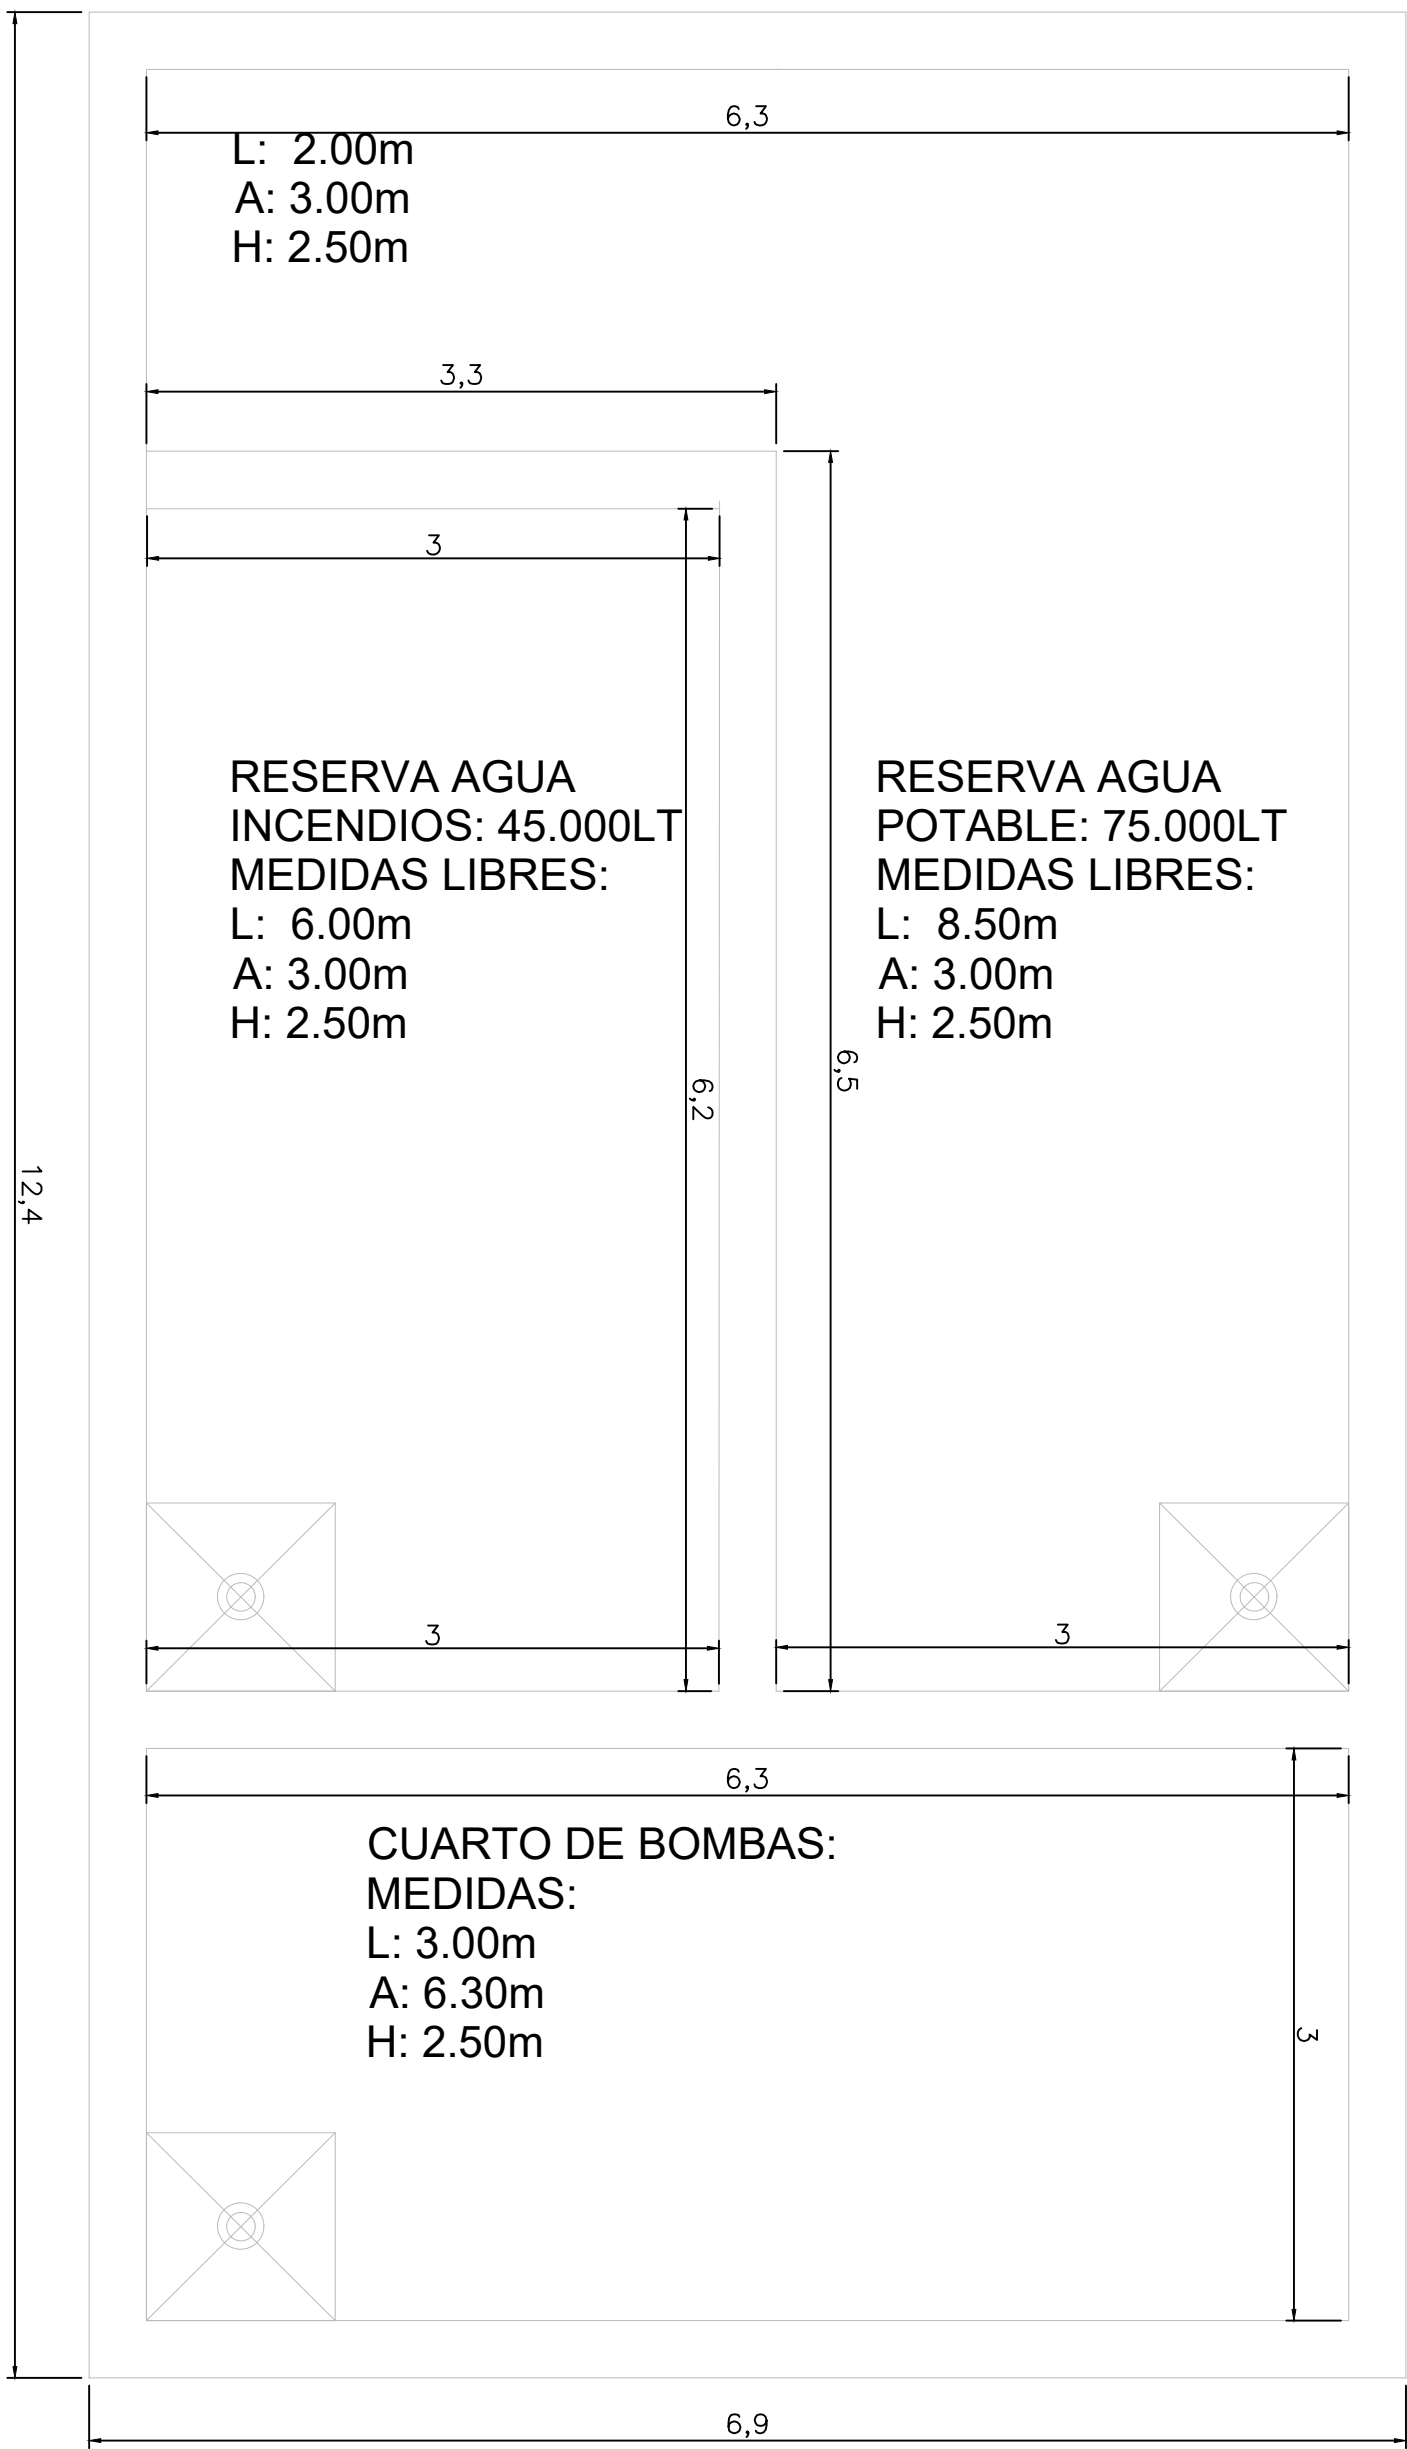

4 AMPLIACIÓN TANQUE SUBTERRANEO
Esc.: 1 : 40

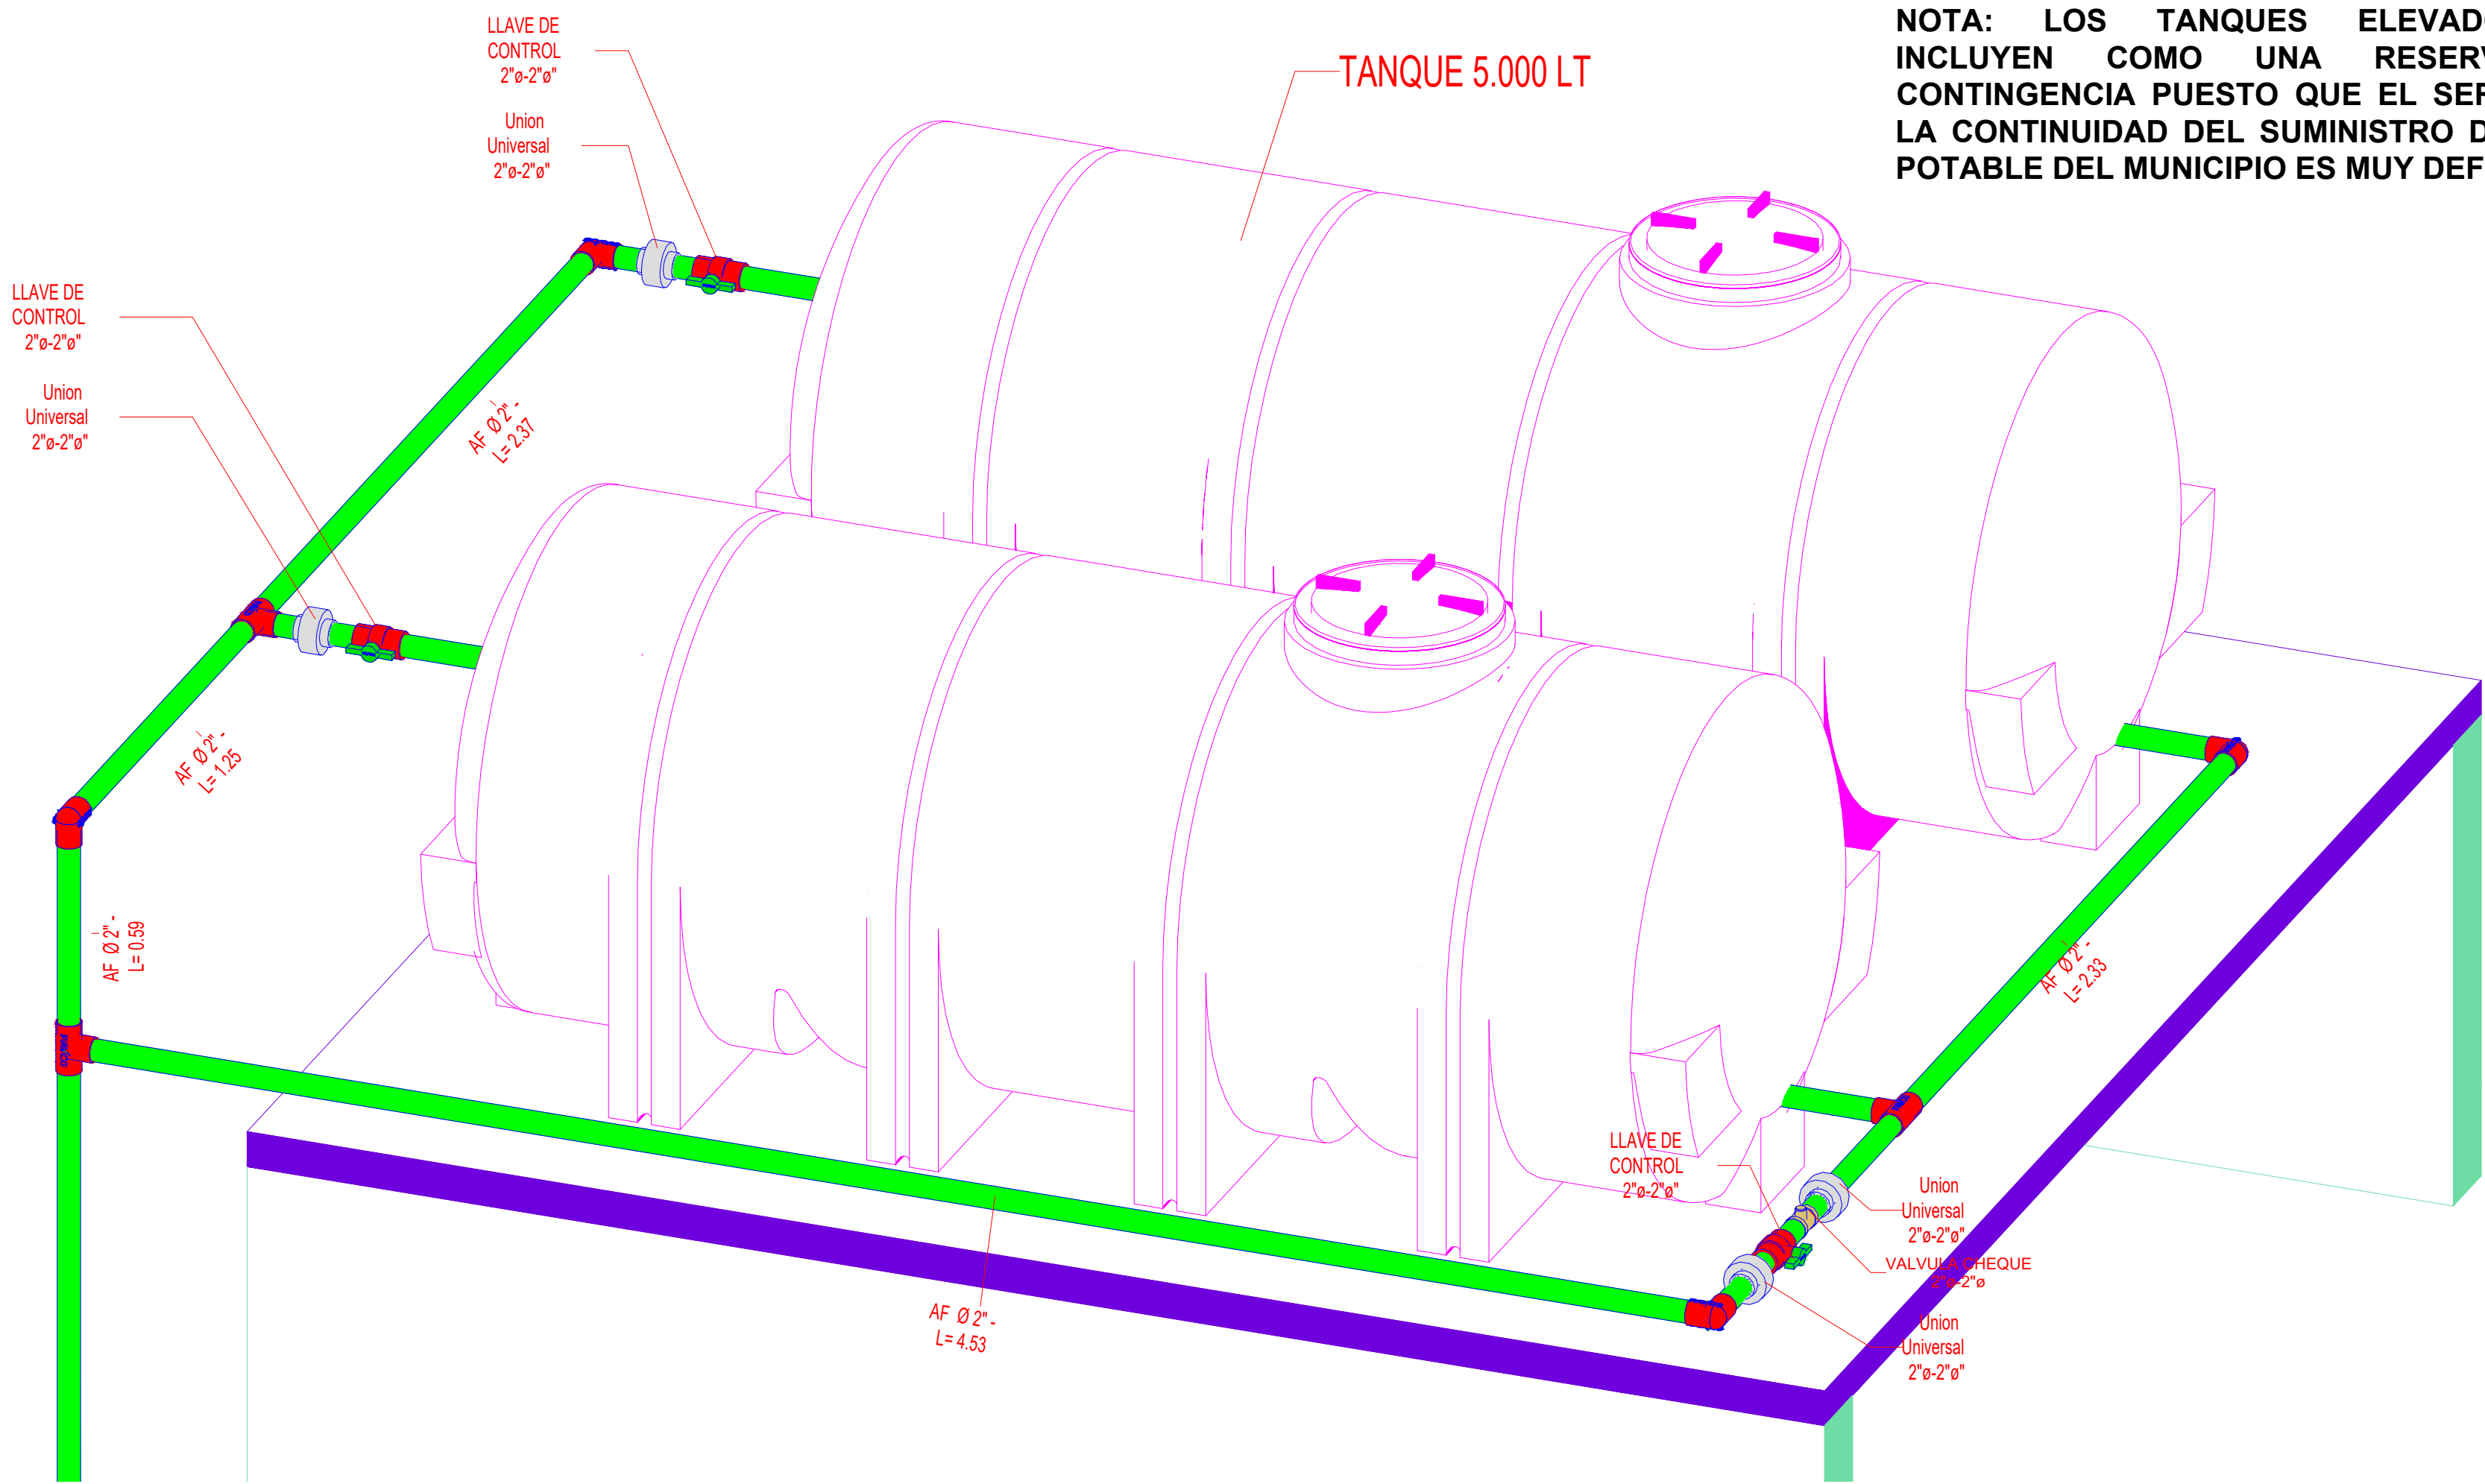

3 ISOMETRICA TANQUES ELEVADOS - CUBIERTA
Esc.: 1 : 20

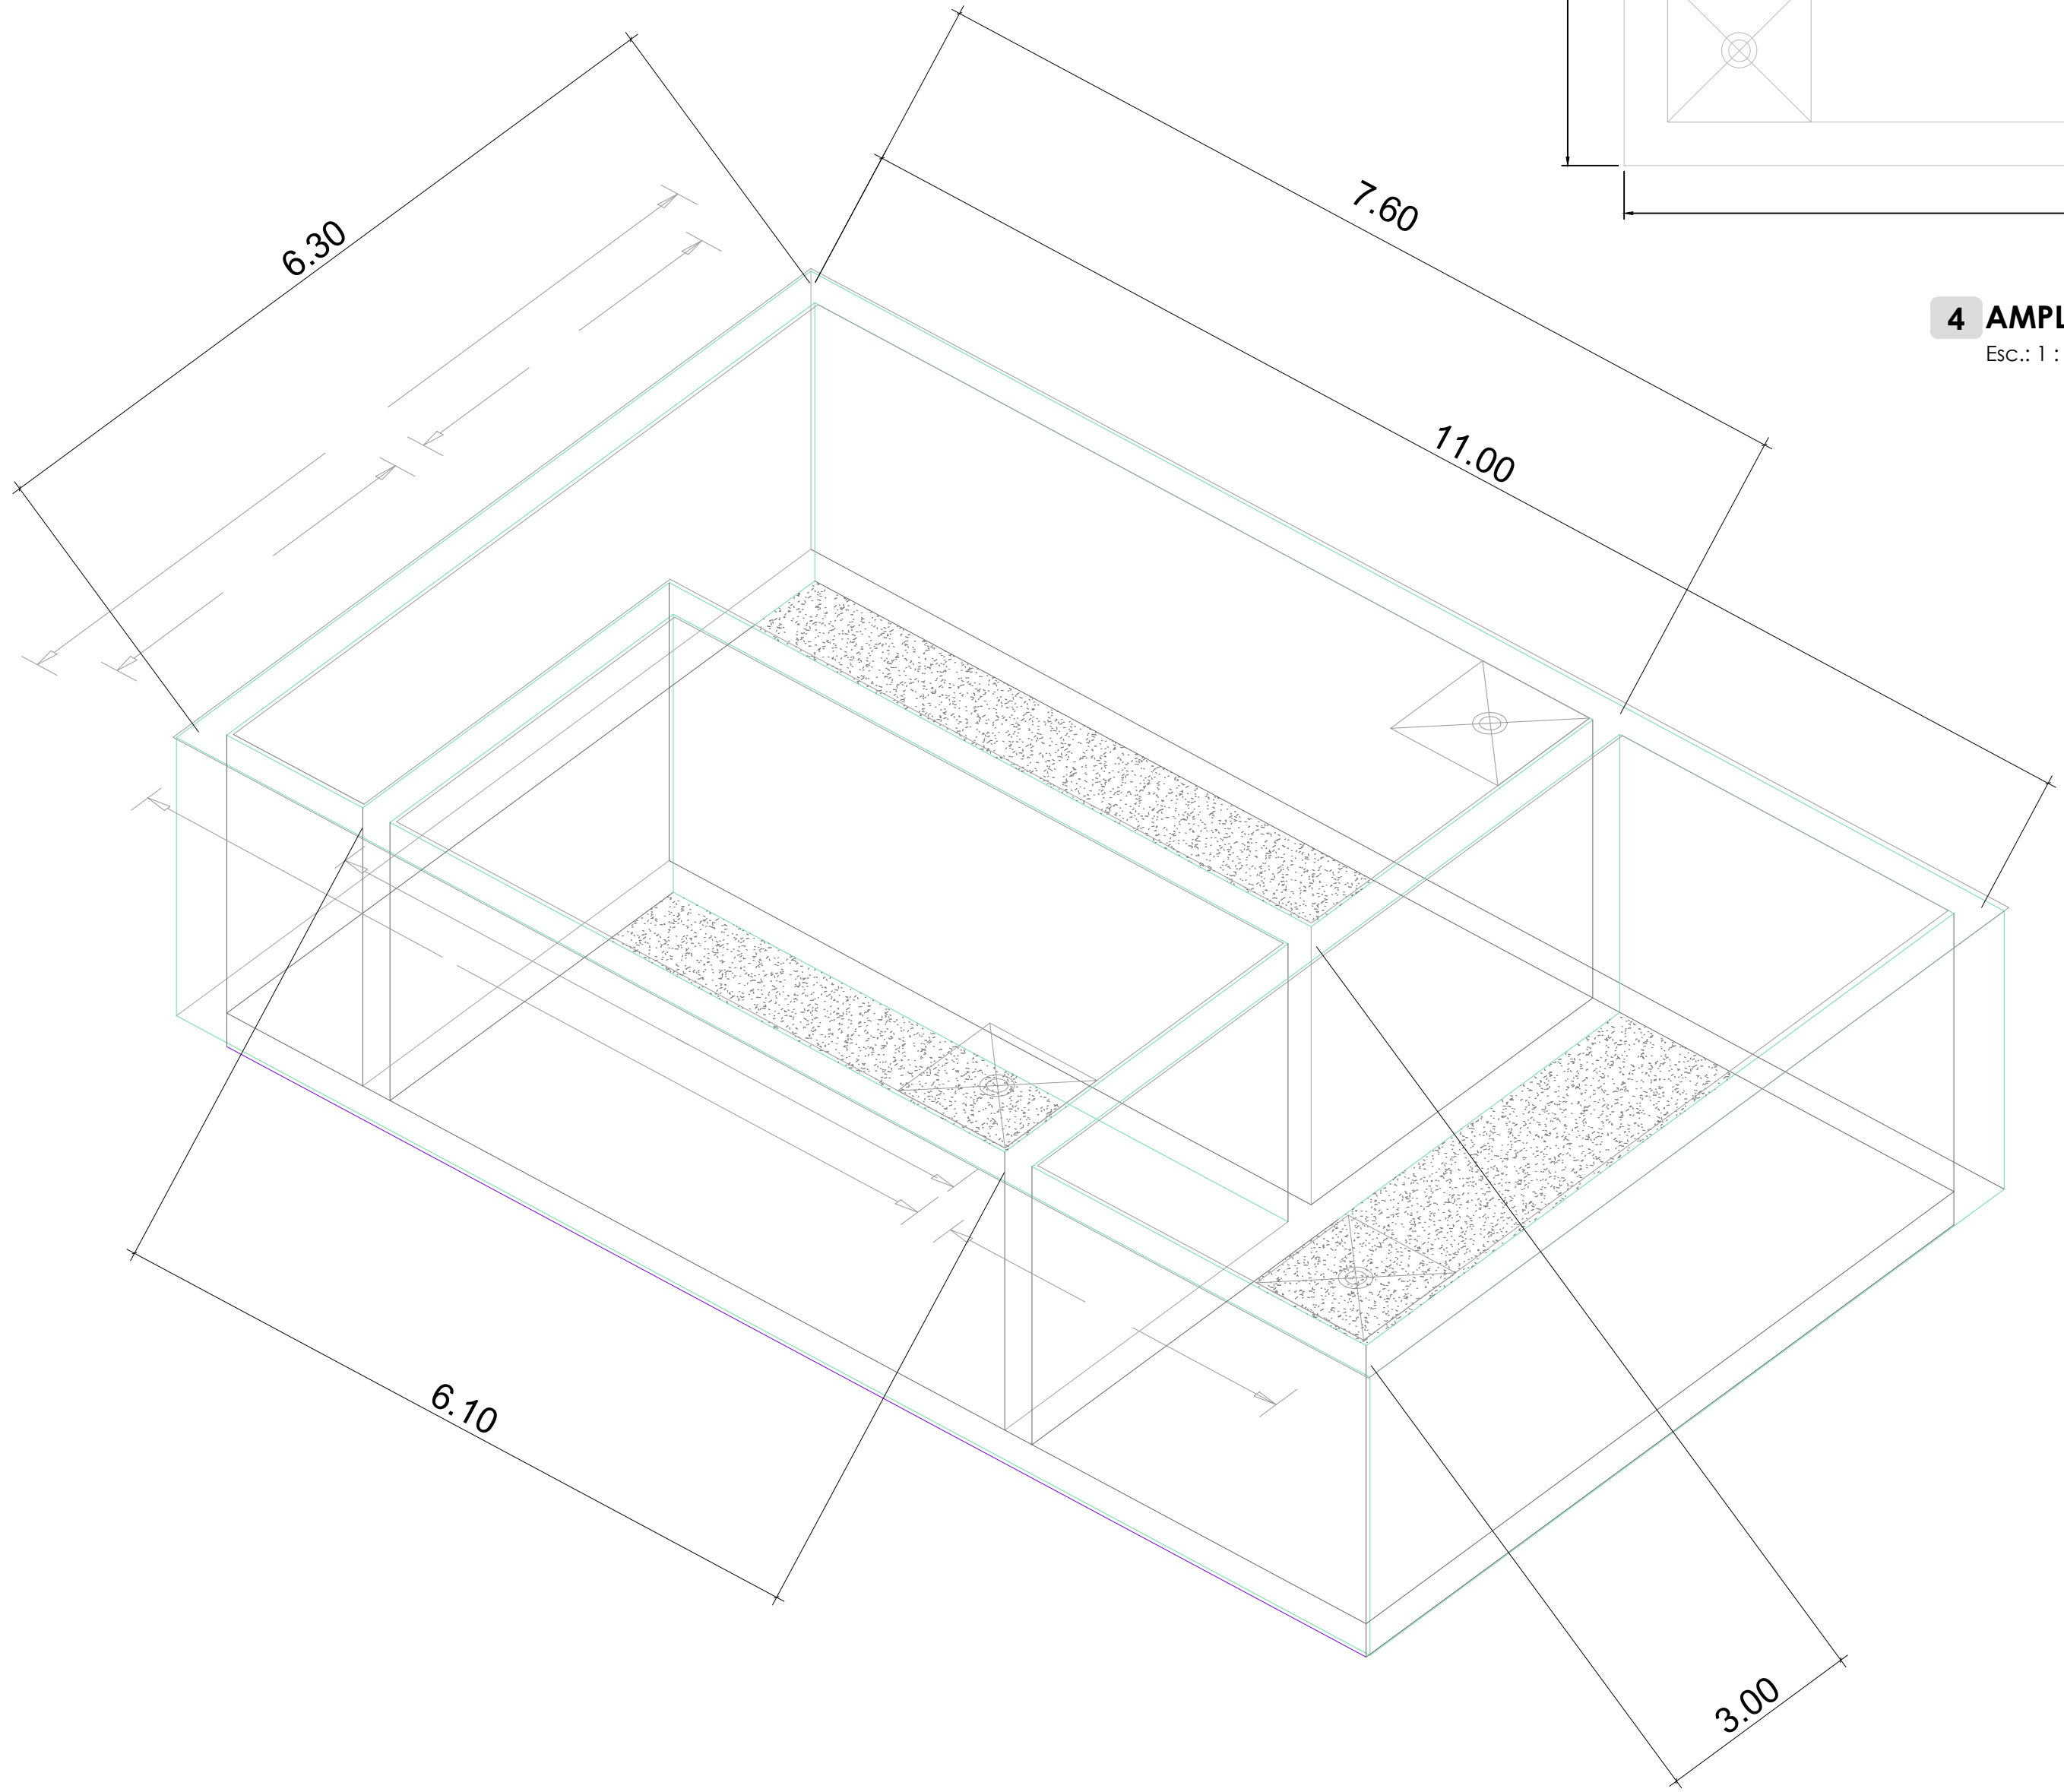

5 AMPLIACIÓN TANQUES SUBTERRANEO 3D
Esc.: 1 : 40



GOBERNACIÓN DEL
CESAR

REPÚBLICA DE COLOMBIA
DEPARTAMENTO DEL CESAR

PROYECTO:

CONSTRUCCIÓN DEL NUEVO HOSPITAL DE LA ESE
JOSÉ ANTONIO SOCARRÁS SÁNCHEZ DEL
MUNICIPIO DE MANAURE CESAR

CONTIENE:

INSTALACIONES HIDRAULICAS
NIVEL DE CUBIERTA
TANQUES ELEVADOS
TANQUE SUBTERRANEO: PLANTA Y 3D

DISEÑOS HIDROSANITARIOS Y CONTRAINCENDIOS:

Ing. ALEXANDER VILLERO ESBOBAR
Especialista en Agua y Saneamiento Ambiental
E.P. No. 25002 - 100002 CRO
Revisó: Arq. JHONNY ALBERTO MATTOS
Especialista en Agua y Saneamiento Ambiental
E.P. No. 25002 - 100002 CRO
Aprobó: JUAN CARLOS MINDIOLA
SECRETARIO DE SALUD DEPARTAMENTO (E)

ESCALA:

FECHA:

16/02/2024

PLANO:

H105

OBSERVACIONES:

Conveniones Tubería	
	Tubería PVC Sanitarias
	Tubería PVC Agua Fría
	Tubería PVC Agua Potable Fría
	Tubería PVC Agua Potable Caliente
	Tubería Acero al Carbono Contraincendios

Vo.Bo. PLANEACIÓN