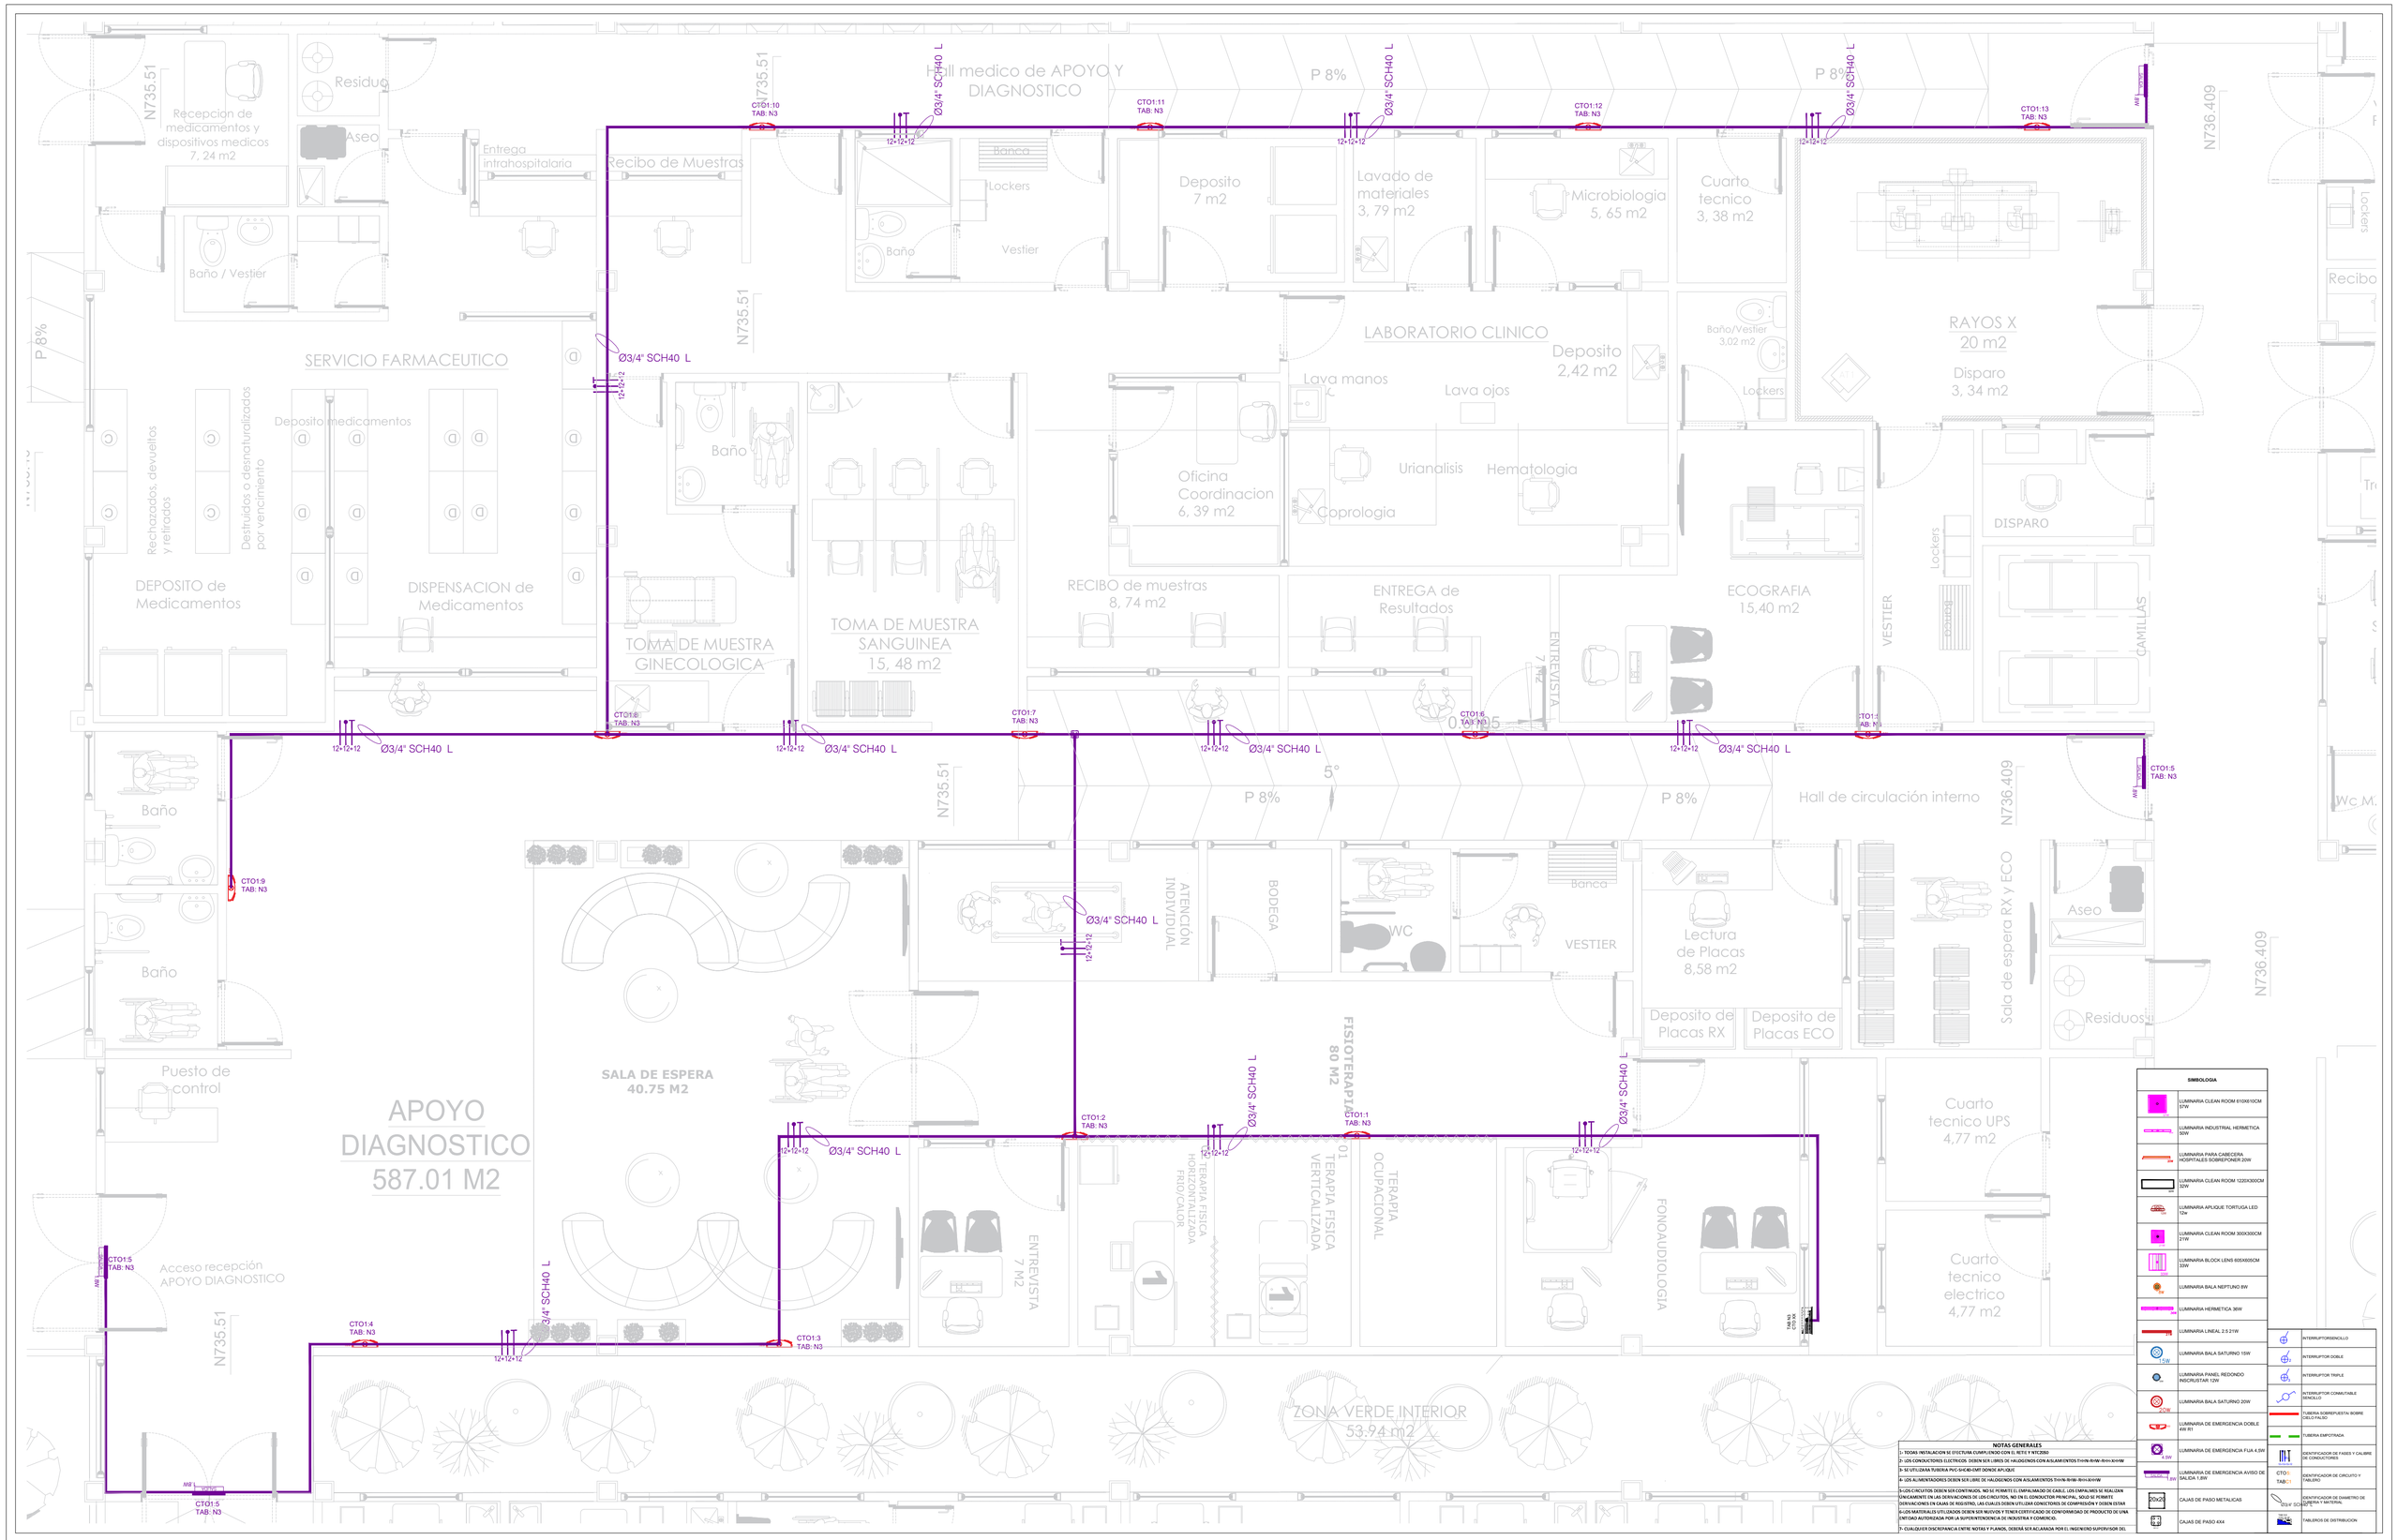

GOBERNACIÓN DEL CESAR

REPÚBLICA DE COLOMBIA
DEPARTAMENTO DEL CESAR

PROYECTO:

CONSTRUCCIÓN DEL "NUEVO HOSPITAL ESE JOSÉ ANTONIO SOCARRAS SÁNCHEZ" DEL MUNICIPIO DE MANAURE CESAR

CONTIENE:

SISTEMA DE ILUMINACION
ZONA DE DIAGNOSTICO

Elaboró: ING JOSE FABIAN MARTINEZ SARAVIA
M.P AT205-51456

Revisó: Arq. Jhonny Alberto Mattos
PROF. SECRETARIA DE SALUD

Aprobó: Juan Carlos Mindiola
SECRETARIO DE SALUD (E)

ESCALA: 1:50

FECHA: Abril 2024

PLANO: 1-1

608-5

OBSERVACIONES:

Vo.Bo. PLANEACIÓN