CORTE A1-A2
ESC: 1______100

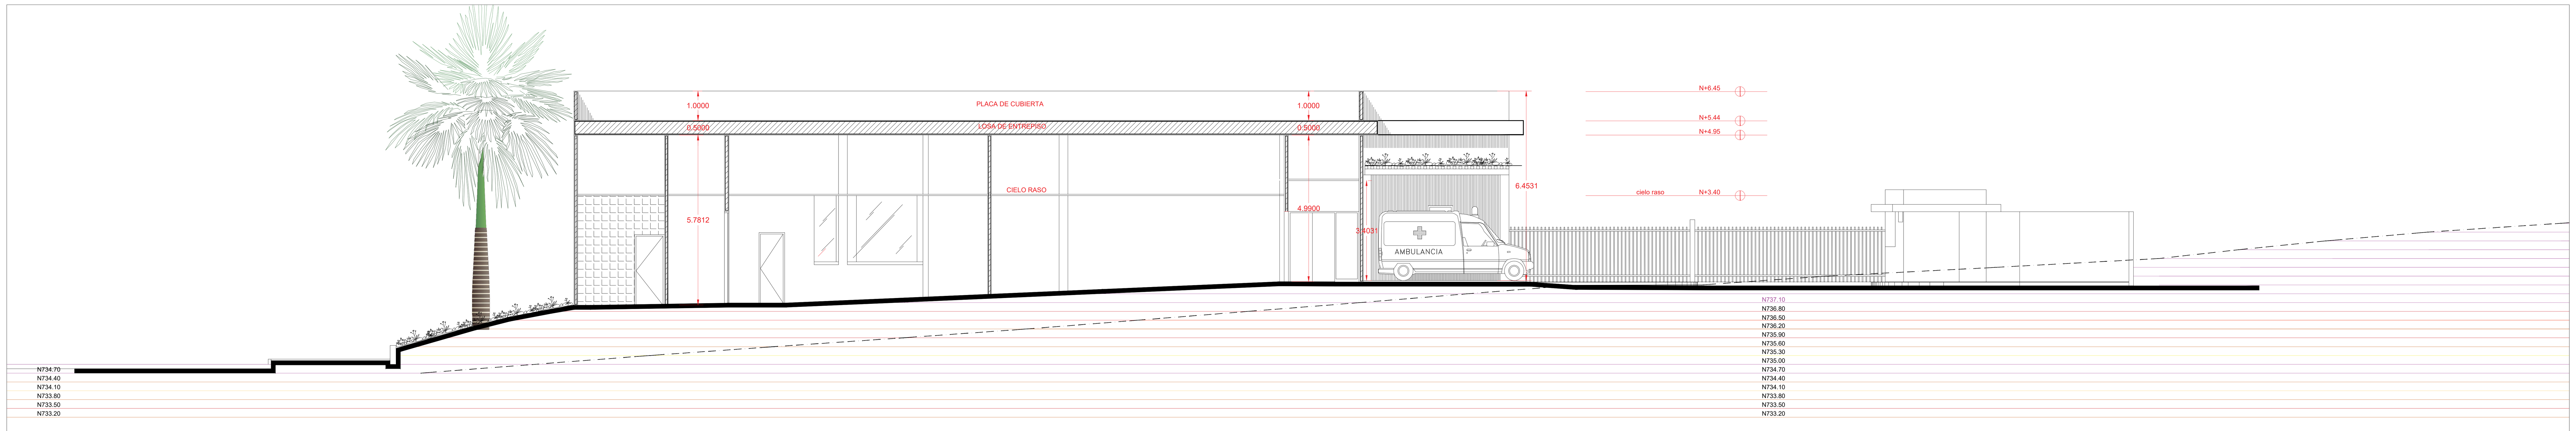

CORTE A3-A4
ESC: 1______50

CORTE B1-B2
ESC: 1 100

GOBERNACIÓN DEL CESAR

REPÚBLICA DE COLOMBIA
DEPARTAMENTO DEL CESAR

PROYECTO:

"CONSTRUCCIÓN DEL NUEVO HOSPITAL DE LA ESE JOSÉ ANTONIO SOCARRAS SÁNCHEZ DEL MUNICIPIO DE MANAURE CESAR".

CONTIENE:

CORTE A1-A2
CORTE A3-A4
CORTE B1-B2

Elaboró: JAIME ANDRÉS SOTO GUERRA
M.P A15652013-15174035

Revisó: Arq. Jhonny Alberto Mattos
PROF. SECRETARIA DE SALUD

Aprobó: Juan Carlos Mindiola
SECRETARIO DE SALUD (E)

ESCALA: 1:100

FECHA: Septiembre 2023

PLANO: A-10 10/13

OBSERVACIONES:

Vo.Bo. PLANEACIÓN