
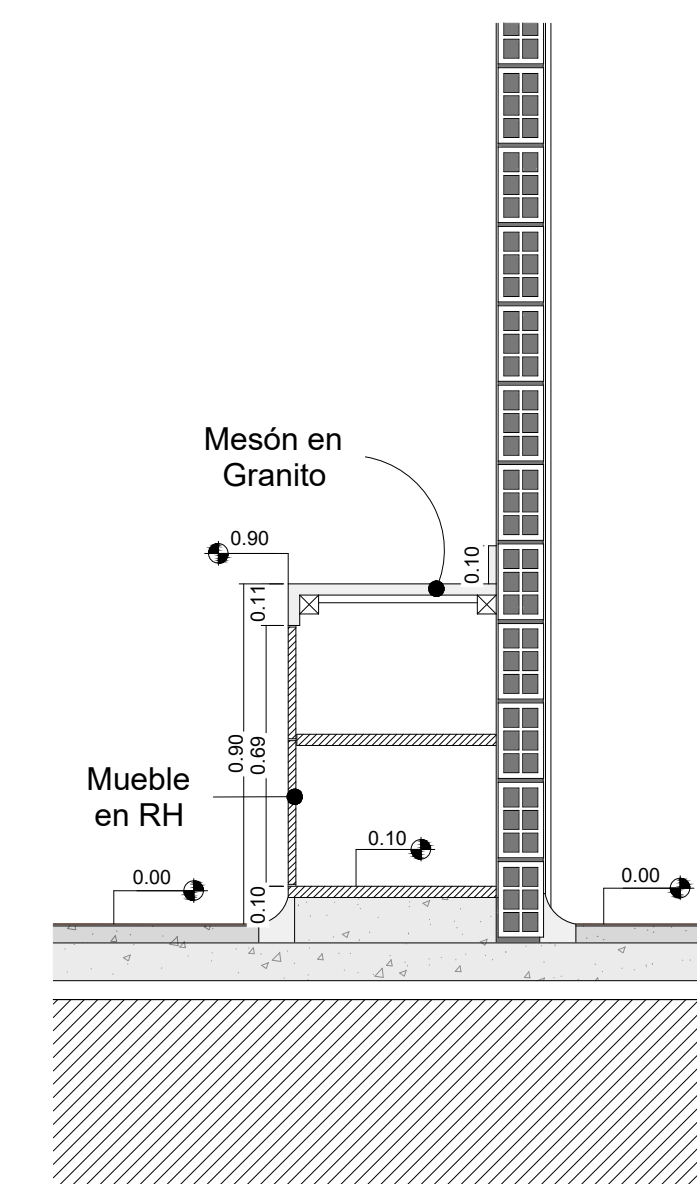
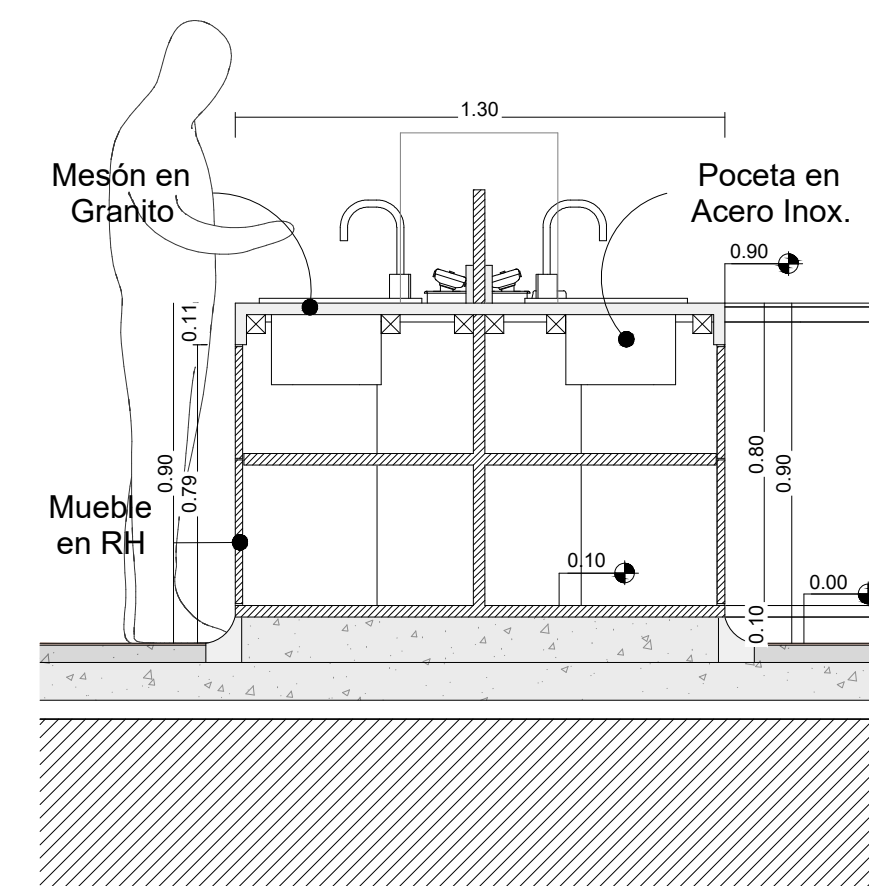
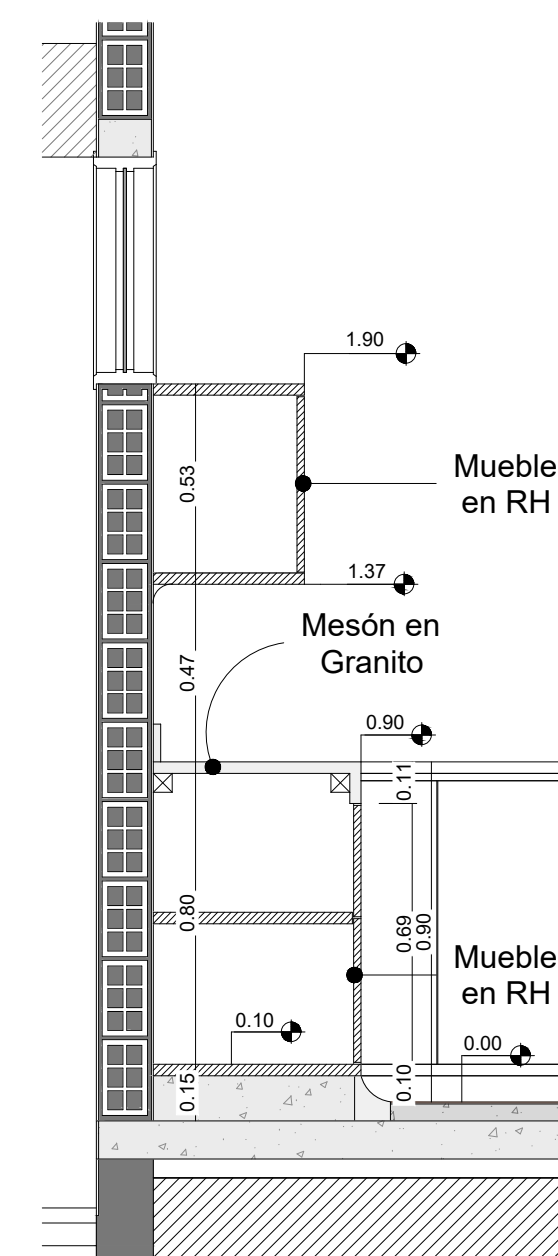
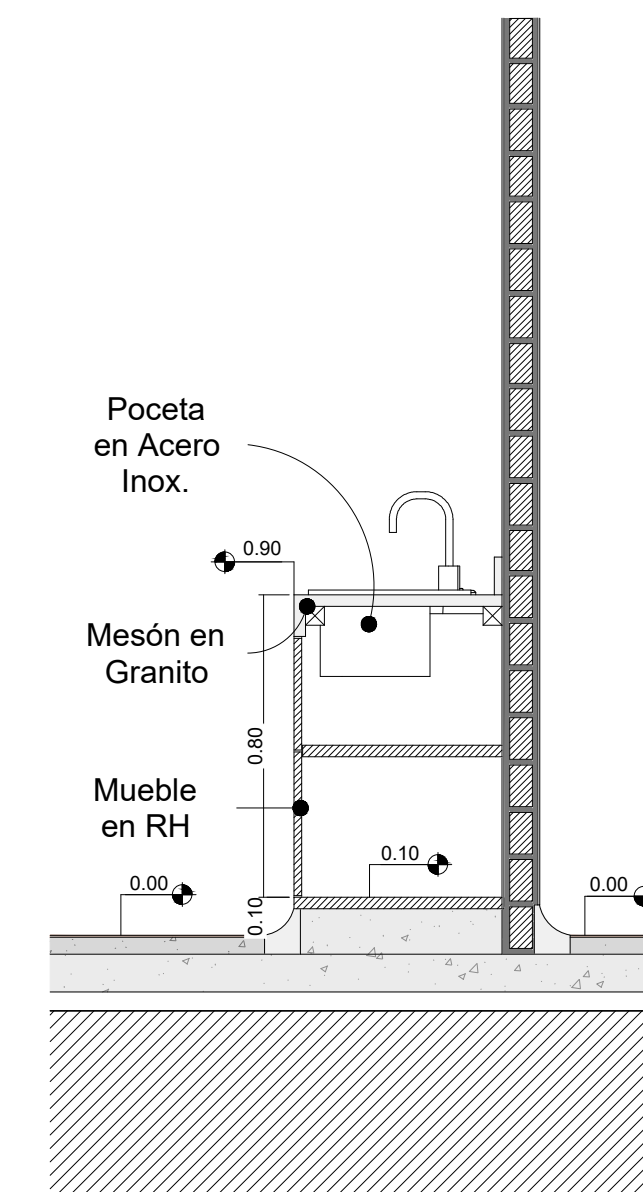
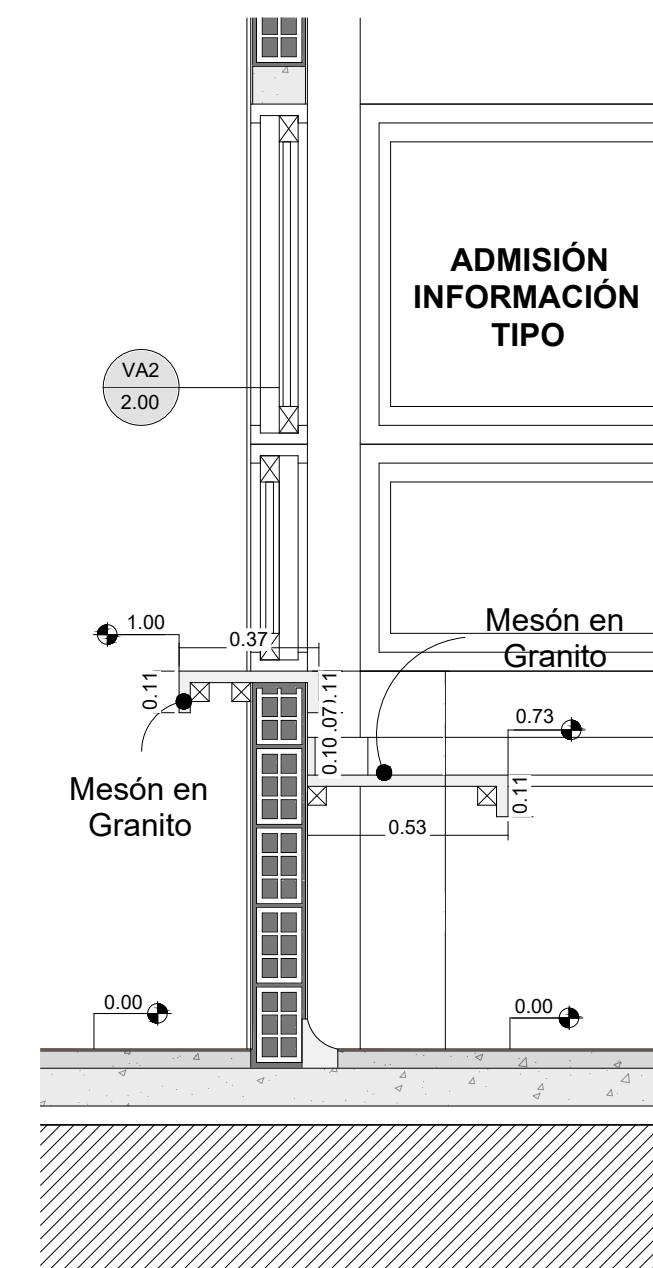
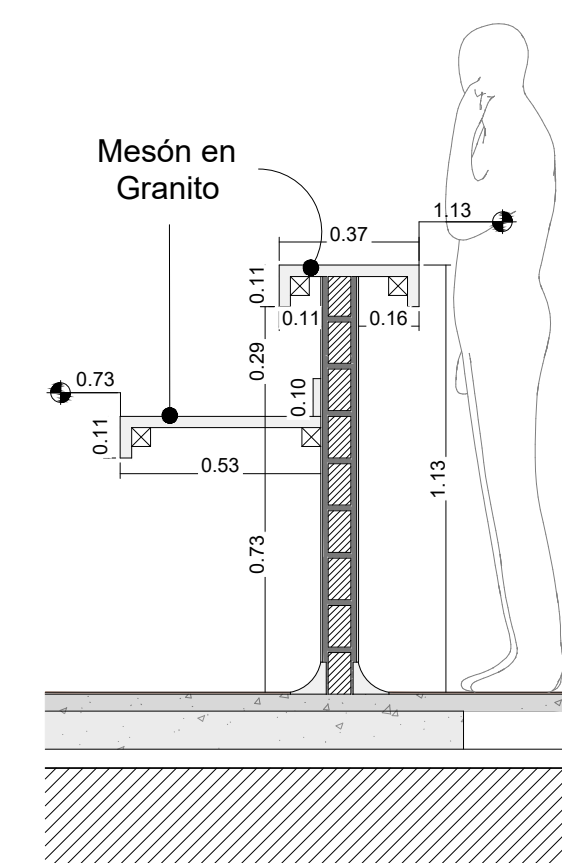
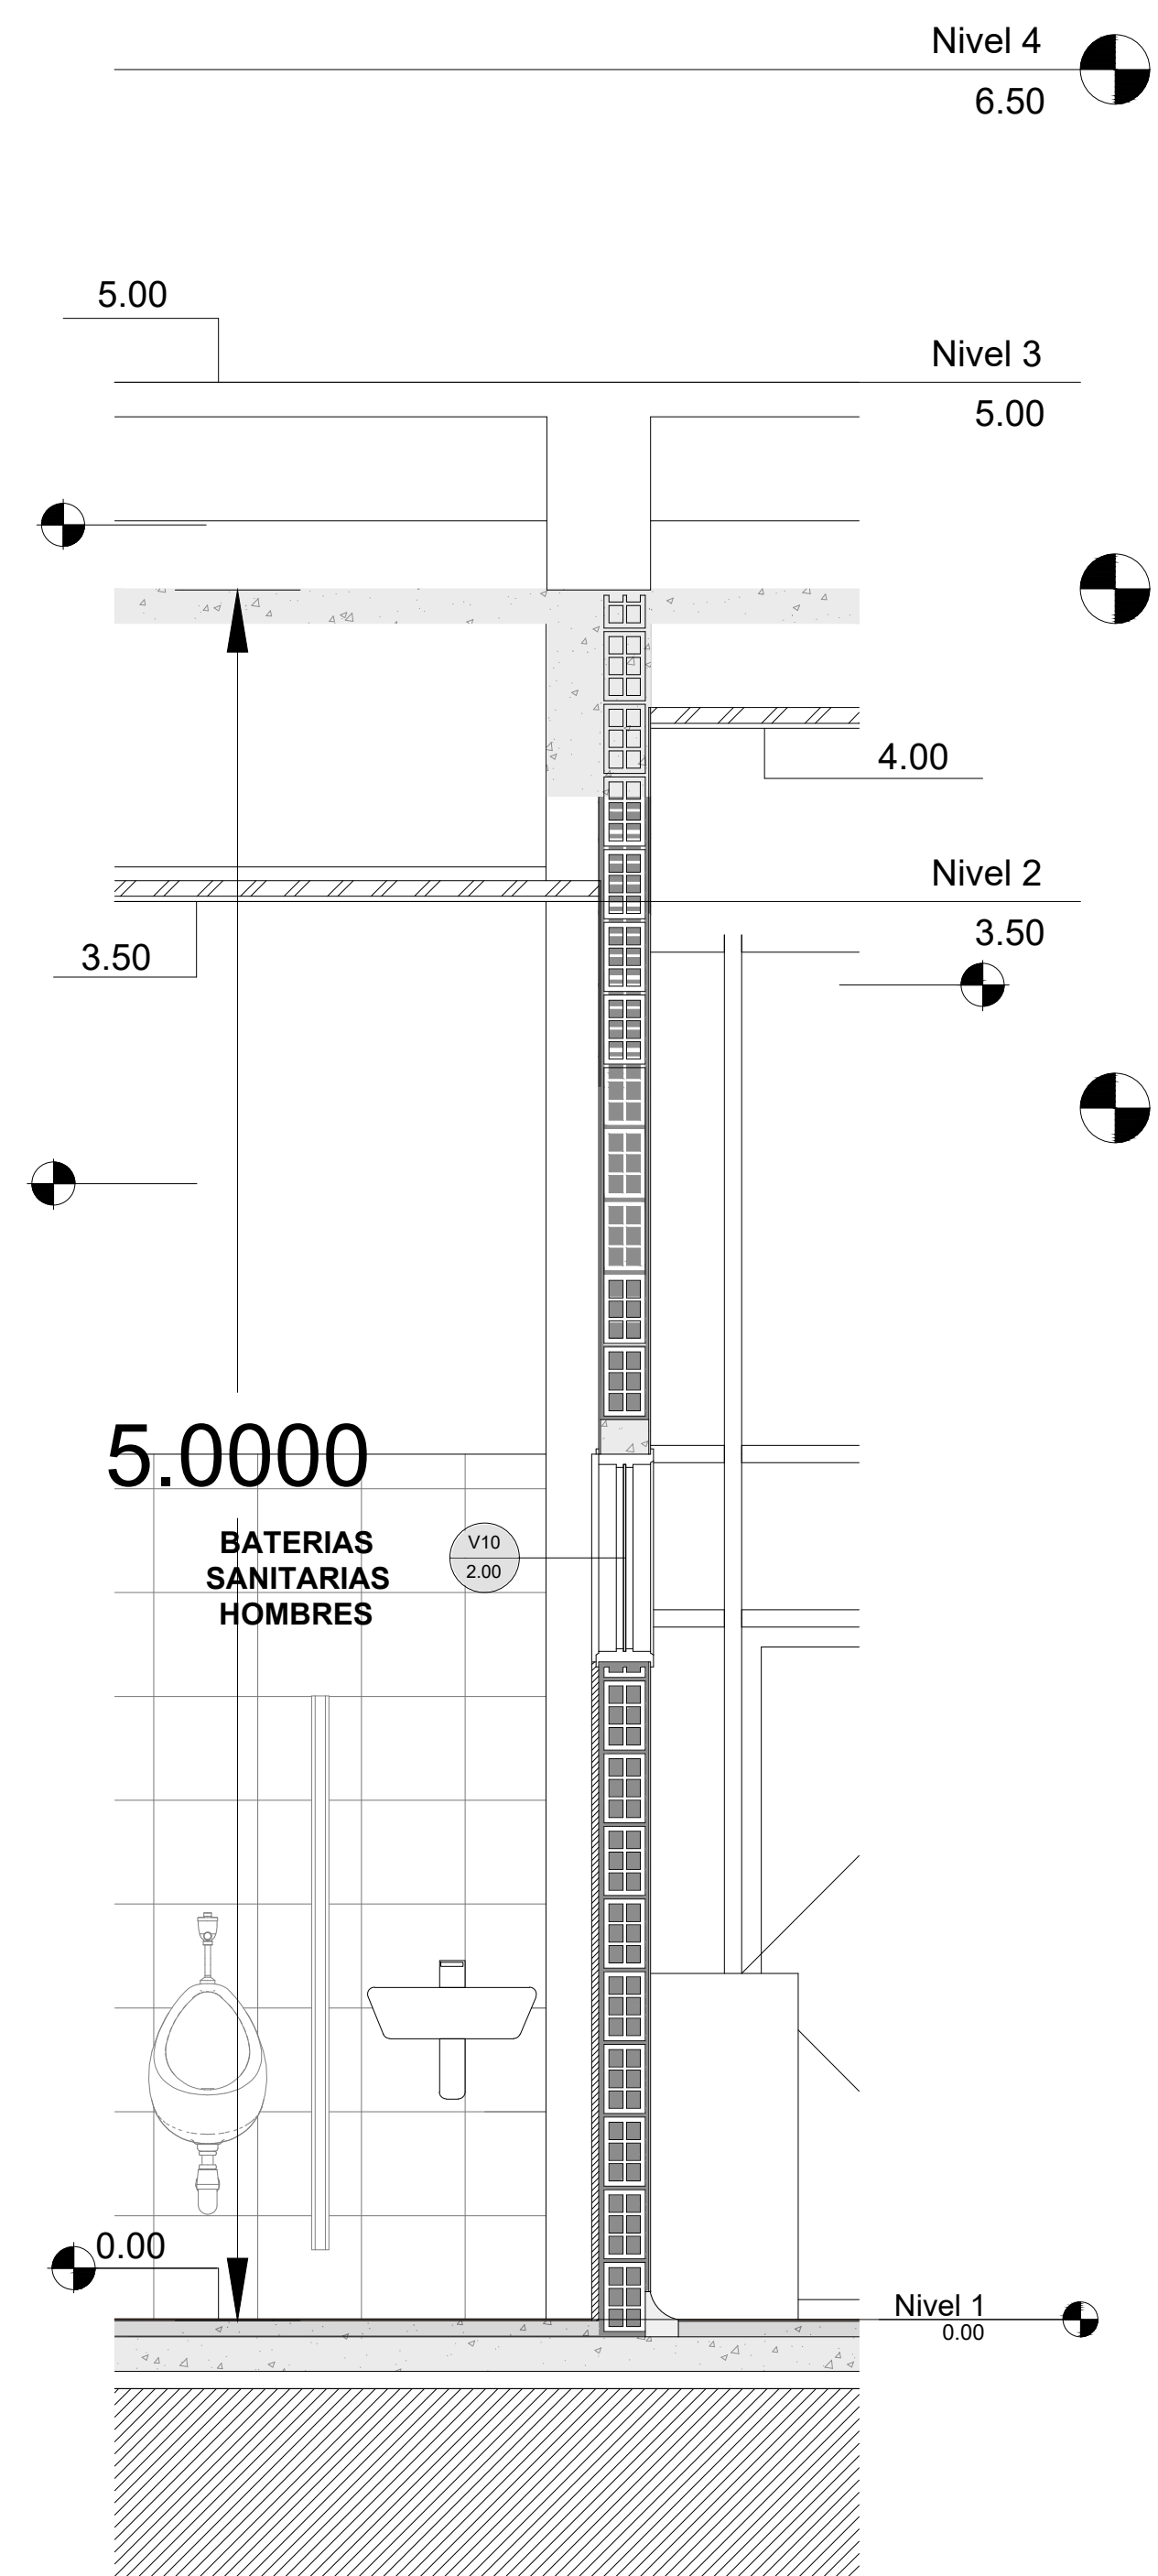


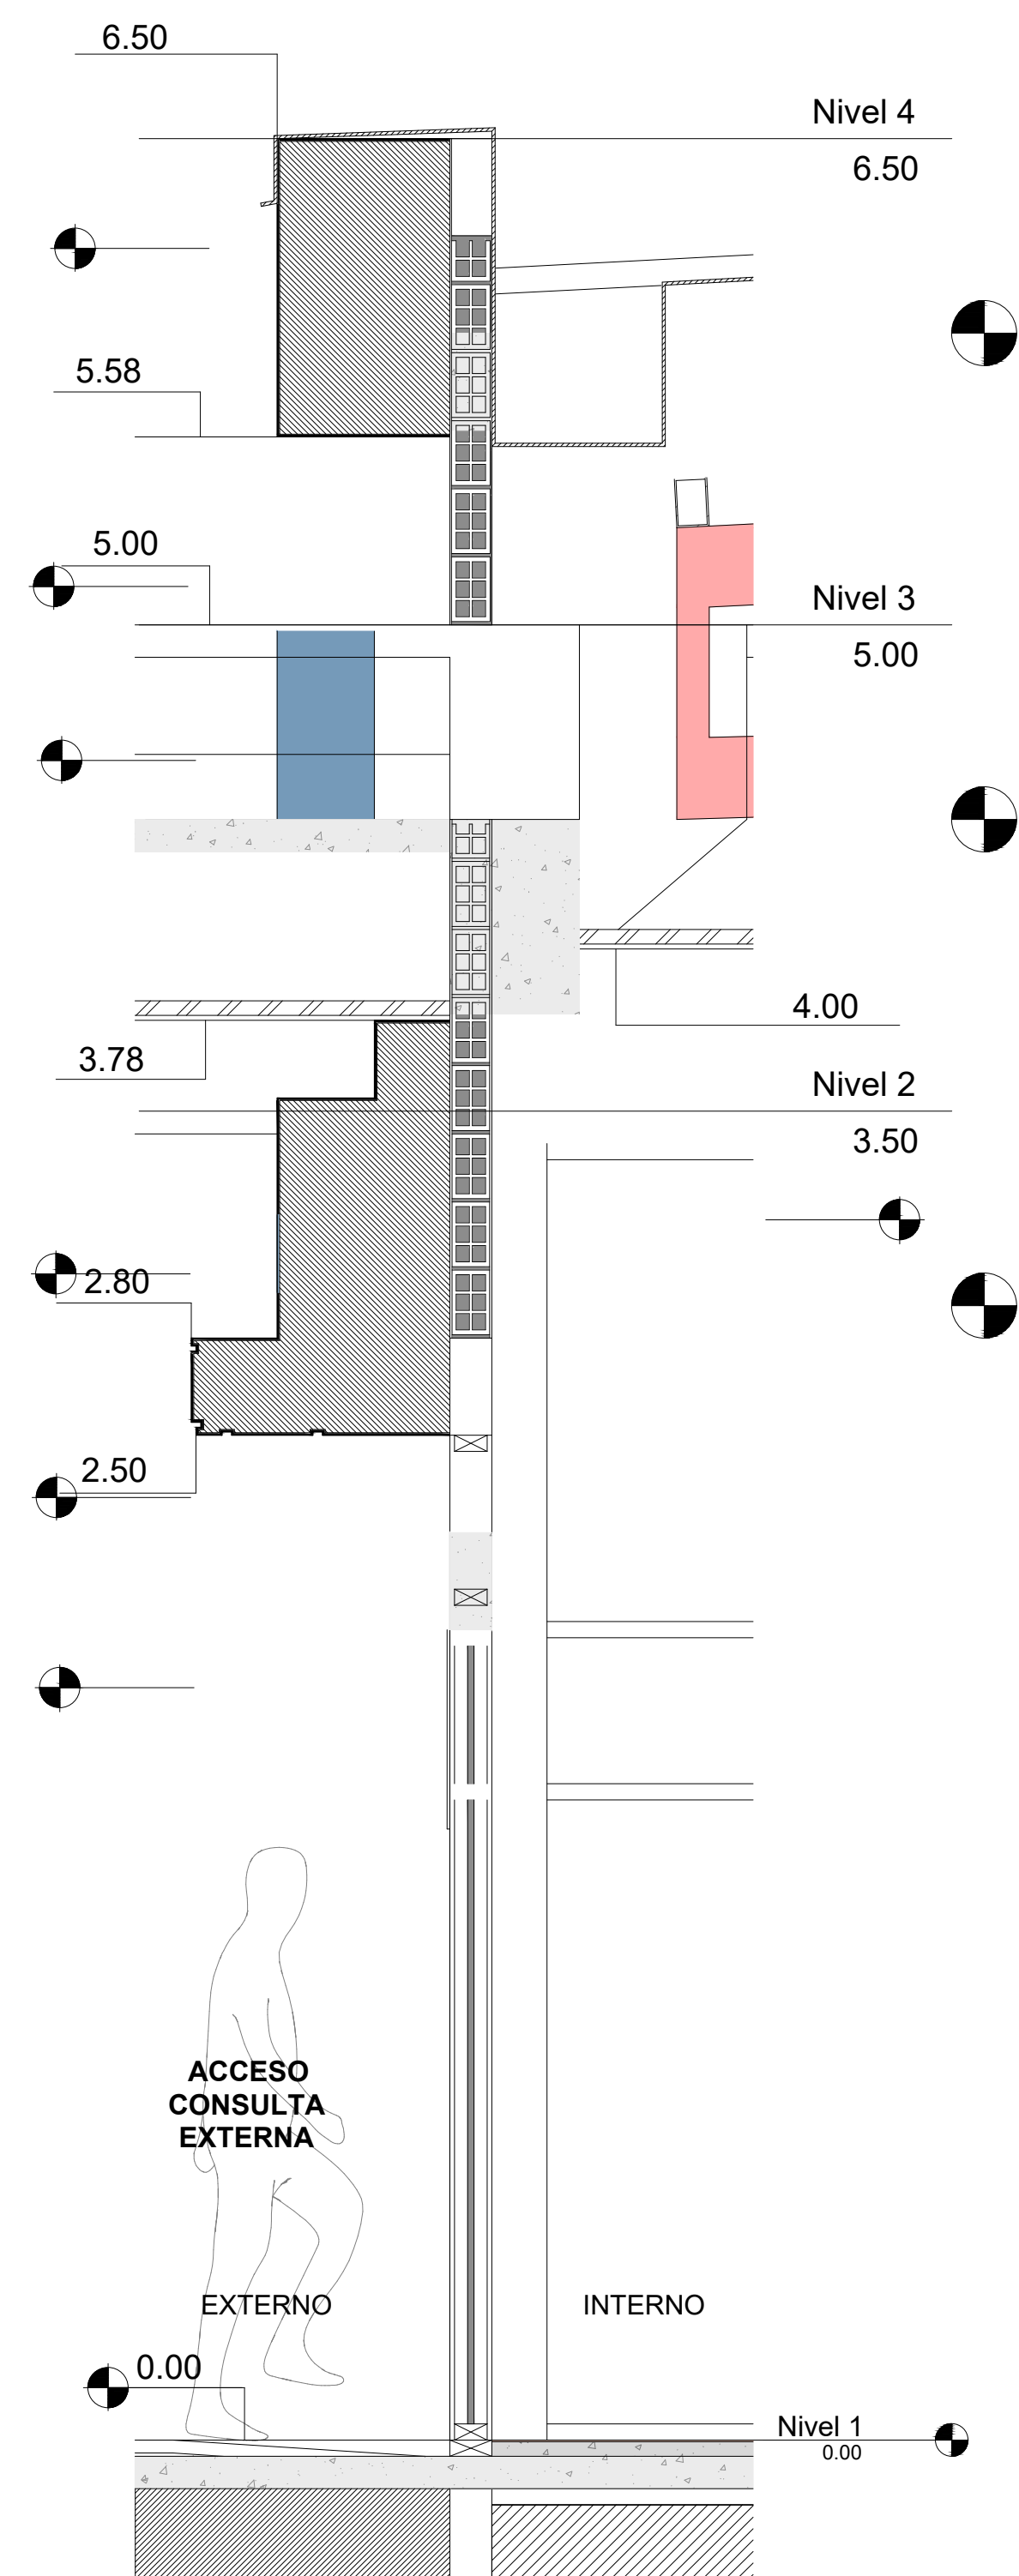

GOBERNACIÓN DEL
CESAR

**REPÚBLICA DE COLOMBIA
DEPARTAMENTO DEL CESAR**

PROYECTO:

"CONSTRUCCIÓN DEL NUEVO HOSPITAL DE LA ESE JOSÉ ANTONIO SOCARRAS
SÁNCHEZ DEL MUNICIPIO DE MANAURE CESAR".

CONTIENE:

PLANO DE DETALLES DE
PUERTAS Y VENTANAS

Elaboró:

JAIME ANDRÉS SOTO GUERRA
M.P. A15662013-15174035

Revisó:

Arq. Jhonny Alberto Mattos
PROF. SECRETARÍA DE SALUD

Aprobó:

Juan Carlos Mindiola
SECRETARIO DE SALUD (E)

ESCALA:

1:25

FECHA:

Septiembre
2023

PLANO:

**A-13
13/13**

OBSERVACIONES:

Vo.Bo. PLANEACIÓN