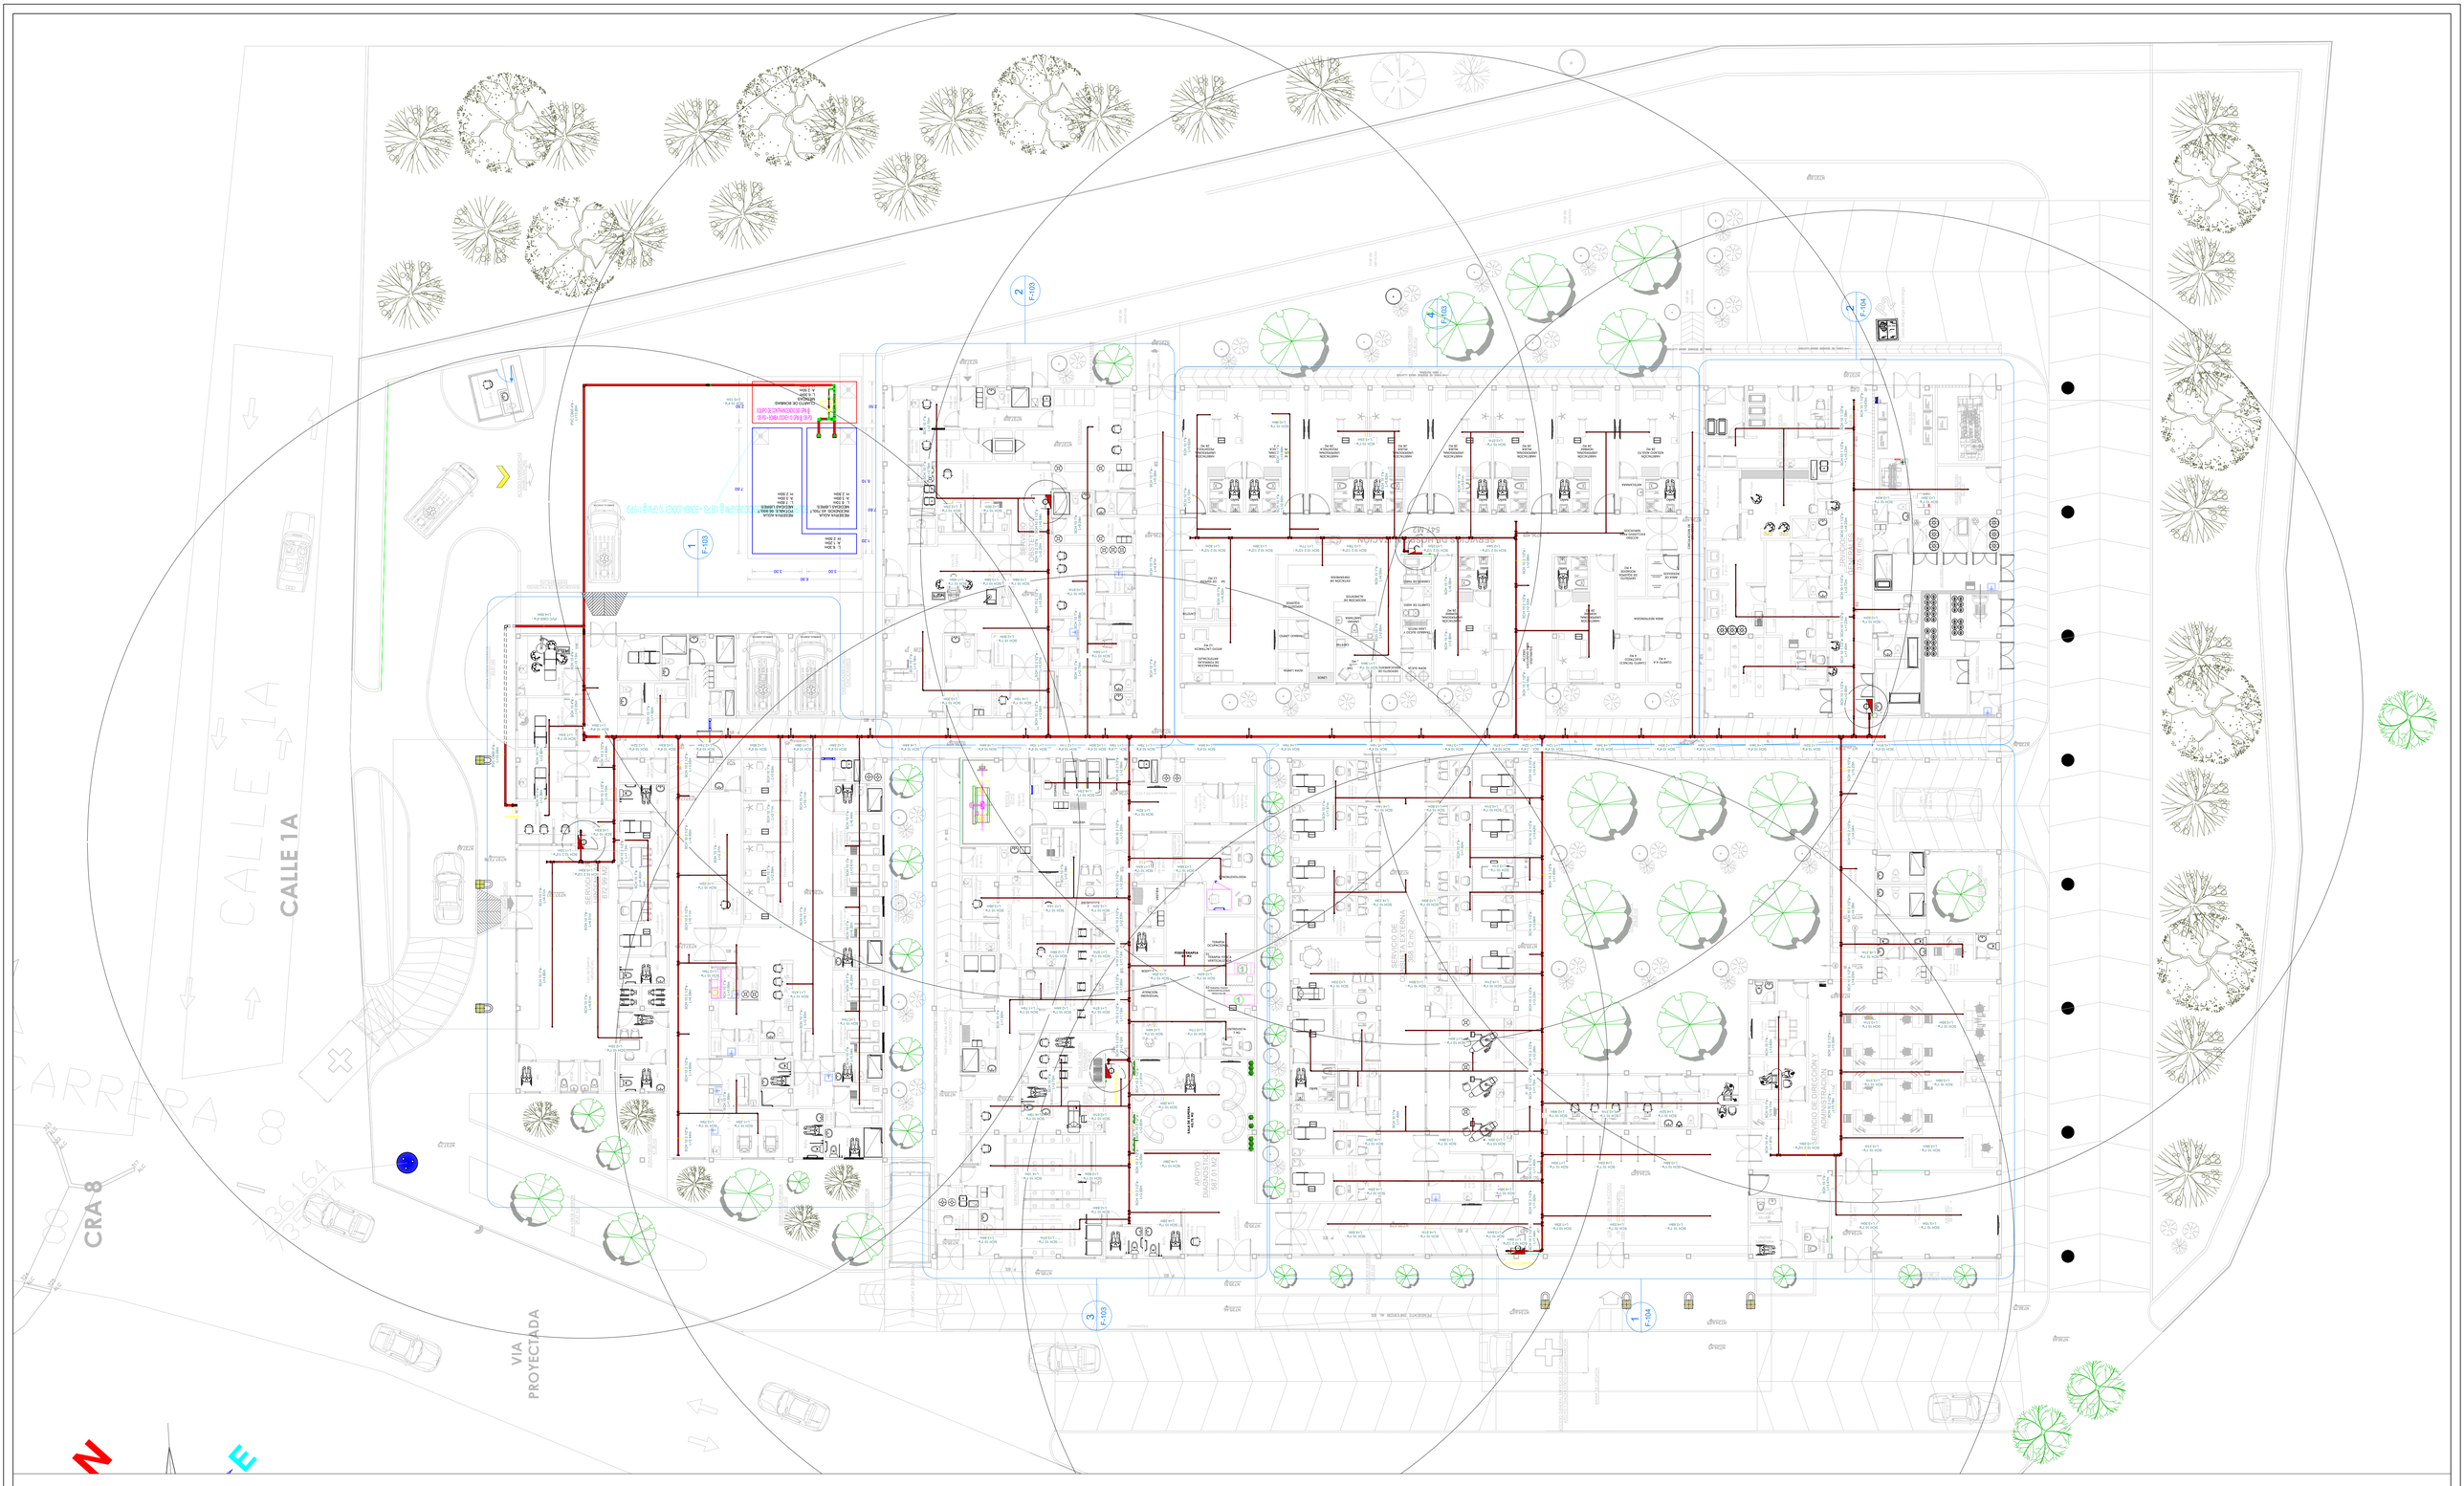

1 SISTEMA DE EXTINCION DE INCENDIOS - GABINETES

Esc.: 1 : 150

GOBERNACIÓN DEL CESAR

REPÚBLICA DE COLOMBIA
DEPARTAMENTO DEL CESAR

PROYECTO:
CONSTRUCCIÓN DEL NUEVO HOSPITAL DE LA ESE JOSÉ ANTONIO SOCARRÁS SÁNCHEZ DEL MUNICIPIO DE MANAURE CESAR

CONTIENE:
INSTALACIONES CONTRAINCENDIOS
SISTEMA DE EXTINCION DE INCENDIOS
GABINETES

DISEÑOS HIDROSANITARIOS Y CONTRAINCENDIOS:
Ing. ALEXANDER VILLERO ESCOBAR
Especialista en Aguas y Saneamiento Ambiental
M.P. No. 25202 - 106082 CND

Revisó:
Arq. JHONNY ALBERTO MATTOS
PROFESIONAL SECRETARIA DE SALUD

Aprobó:
JUAN CARLOS MINDIOLA
SECRETARIO DE SALUD DEPARTAMENTAL (E)

ESCALA: INDICADA

FECHA: 16/02/2024

PLANO: F-102

OBSERVACIONES:

Convenciones Tubería
- Tubería PVC Sanitaria
- Tubería PVC Ventilación
- Tubería PVC Aguas lluvias
- Tubería PVC Agua Potable Fría
- Tubería PVC Agua Potable Caliente
- Tubería Acero al Carbon Contraincendios

Vo.Bo. PLANEACIÓN