



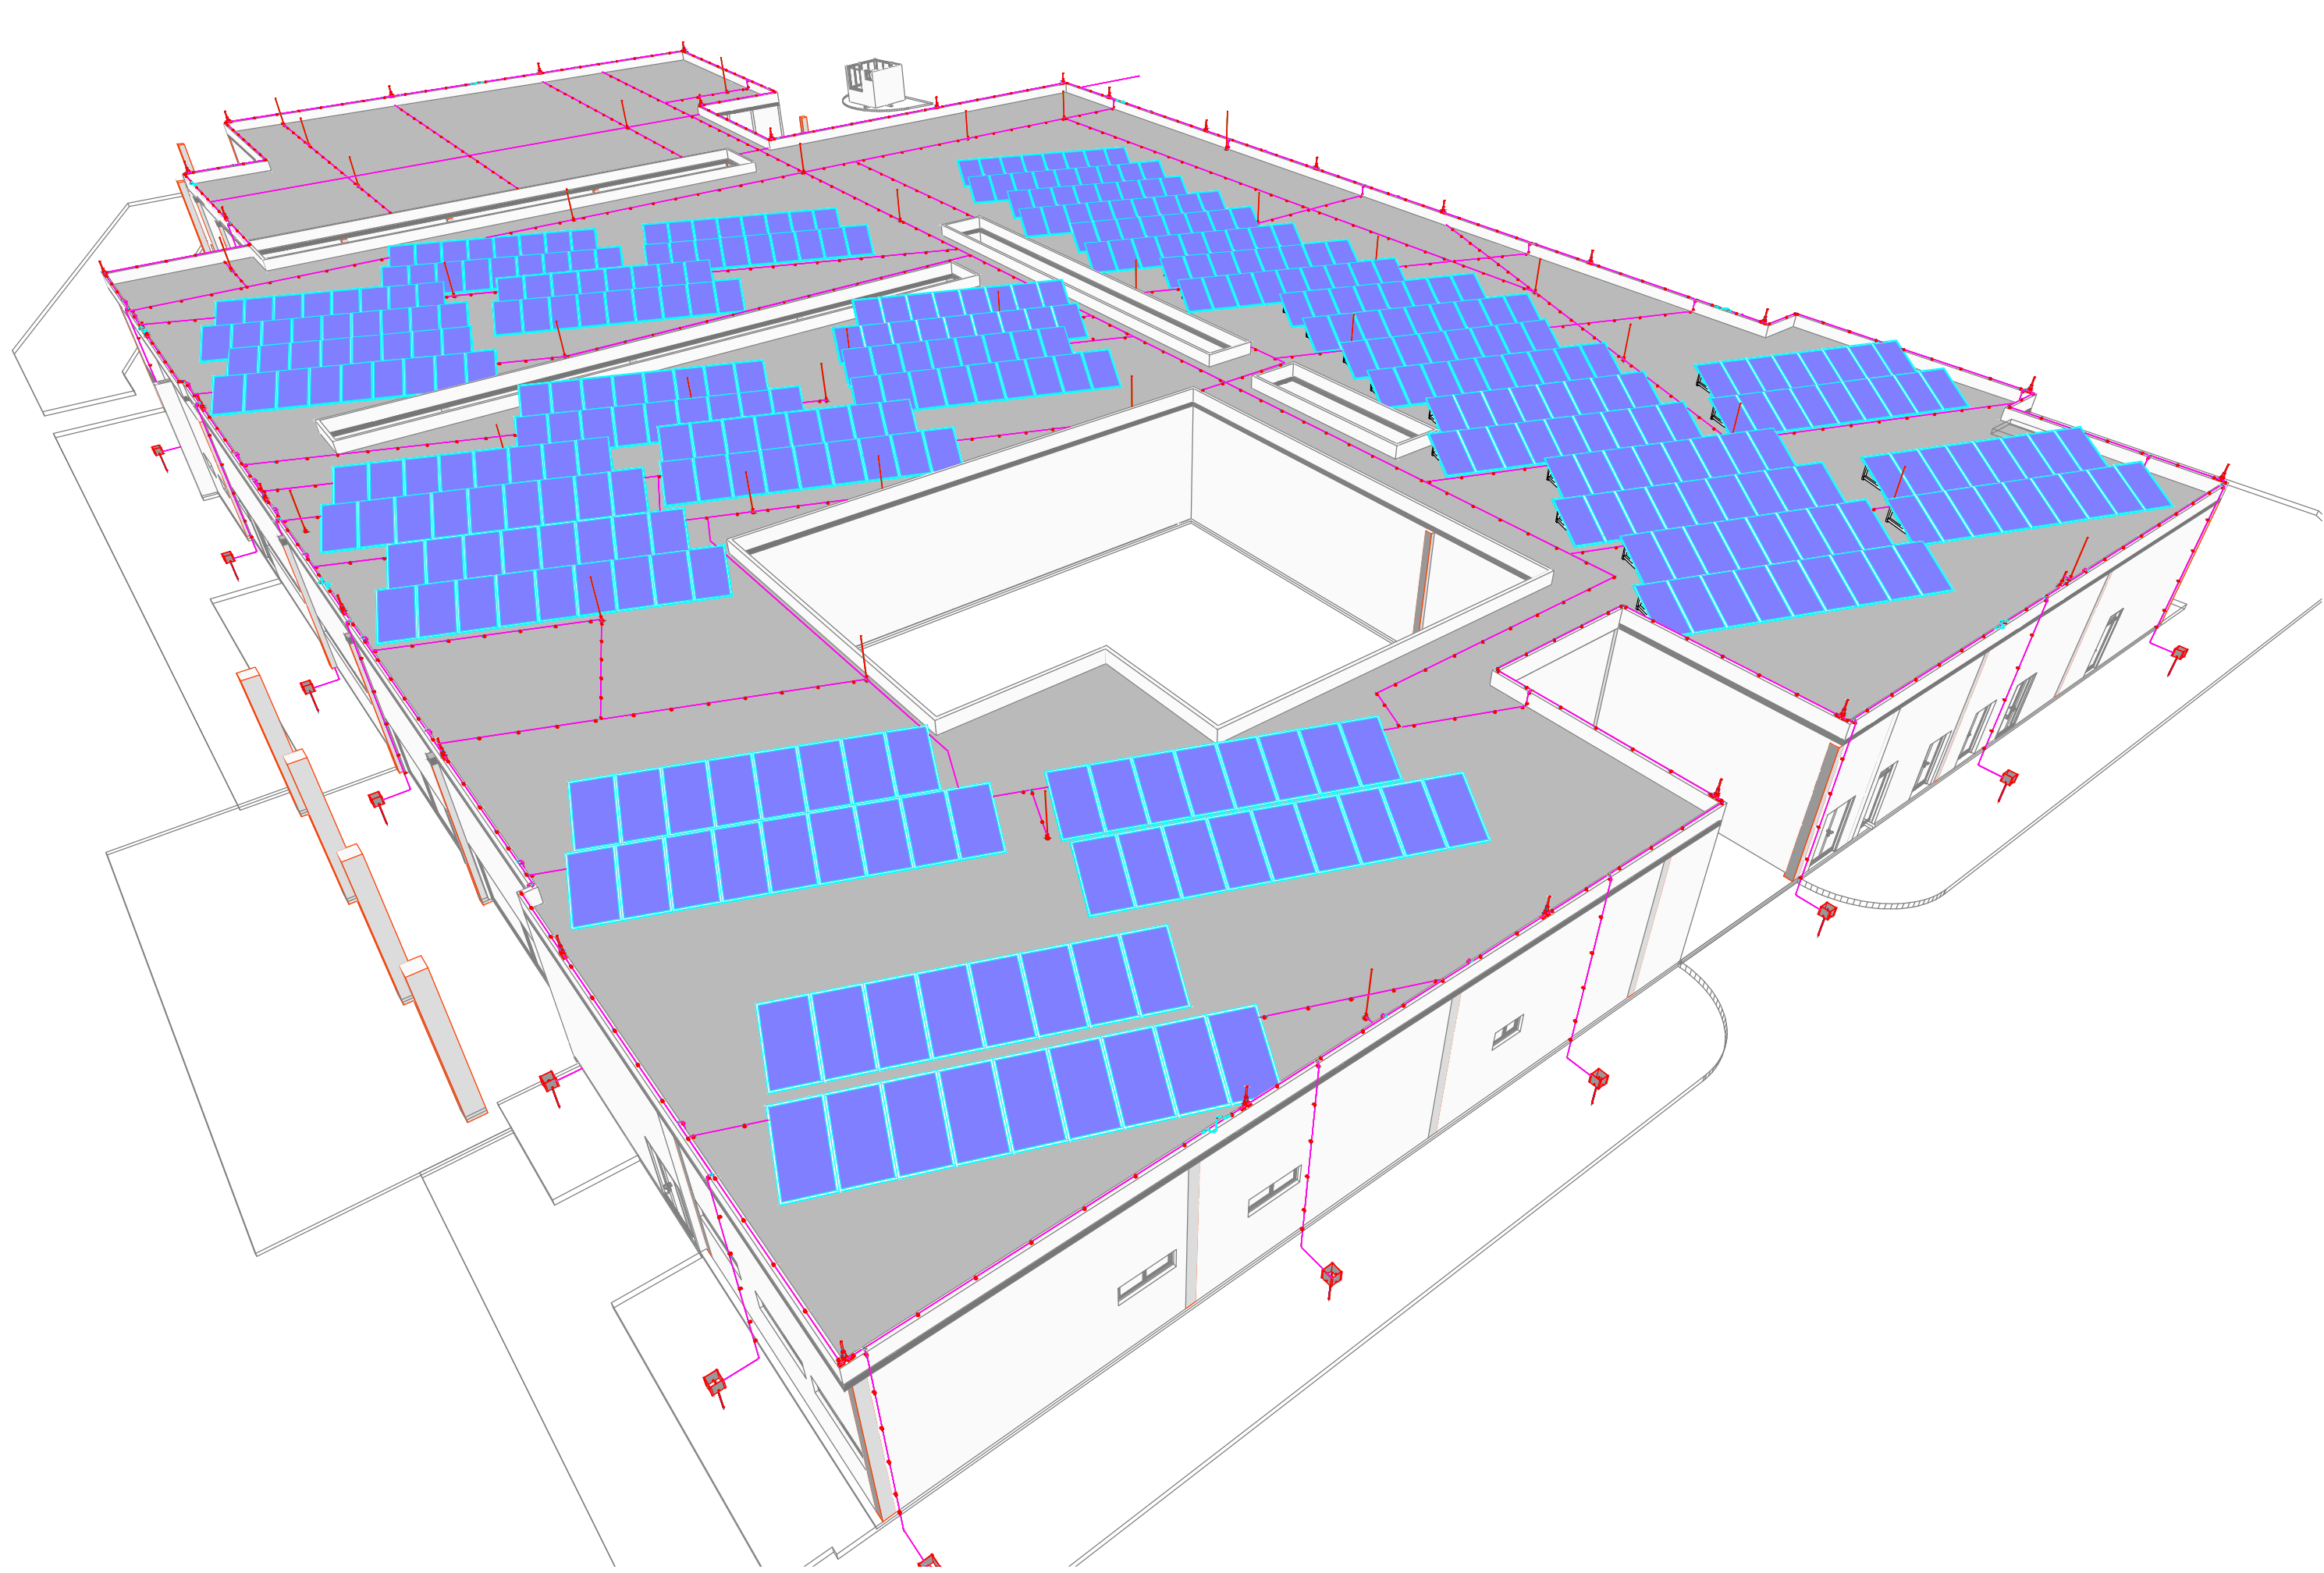

3D-01

Perspective


1:100

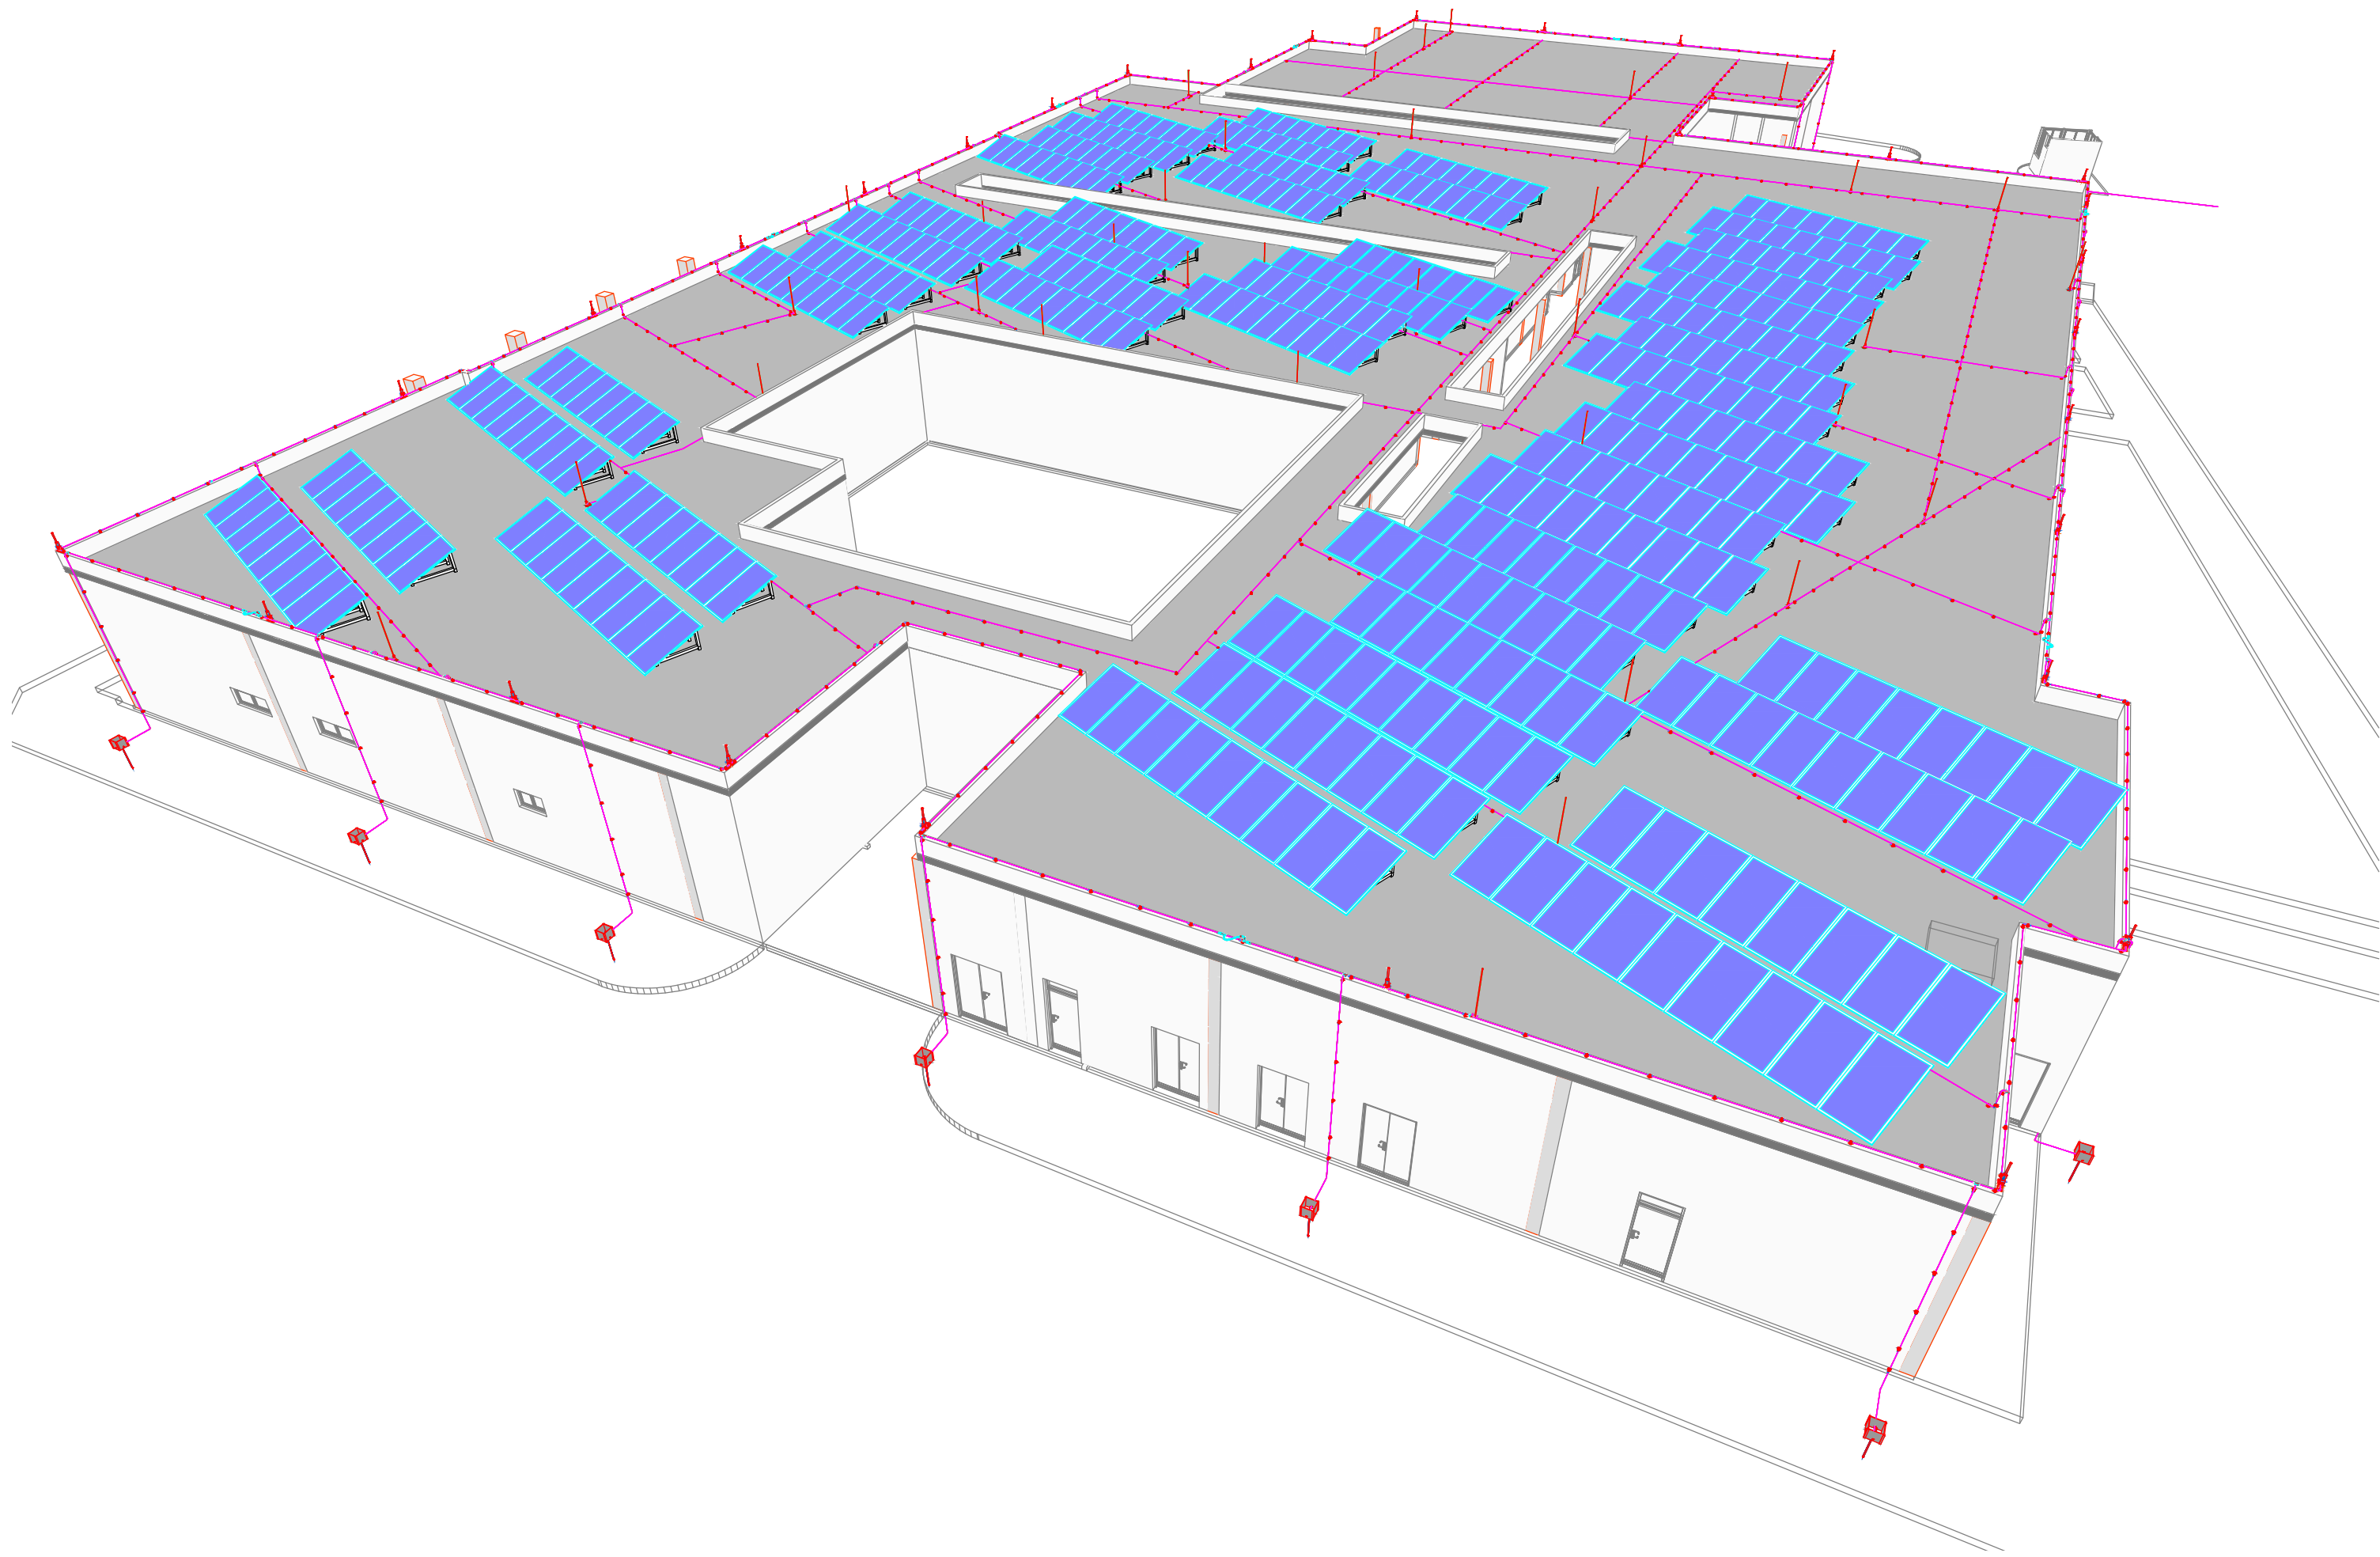

3D-03

Perspective

1:125

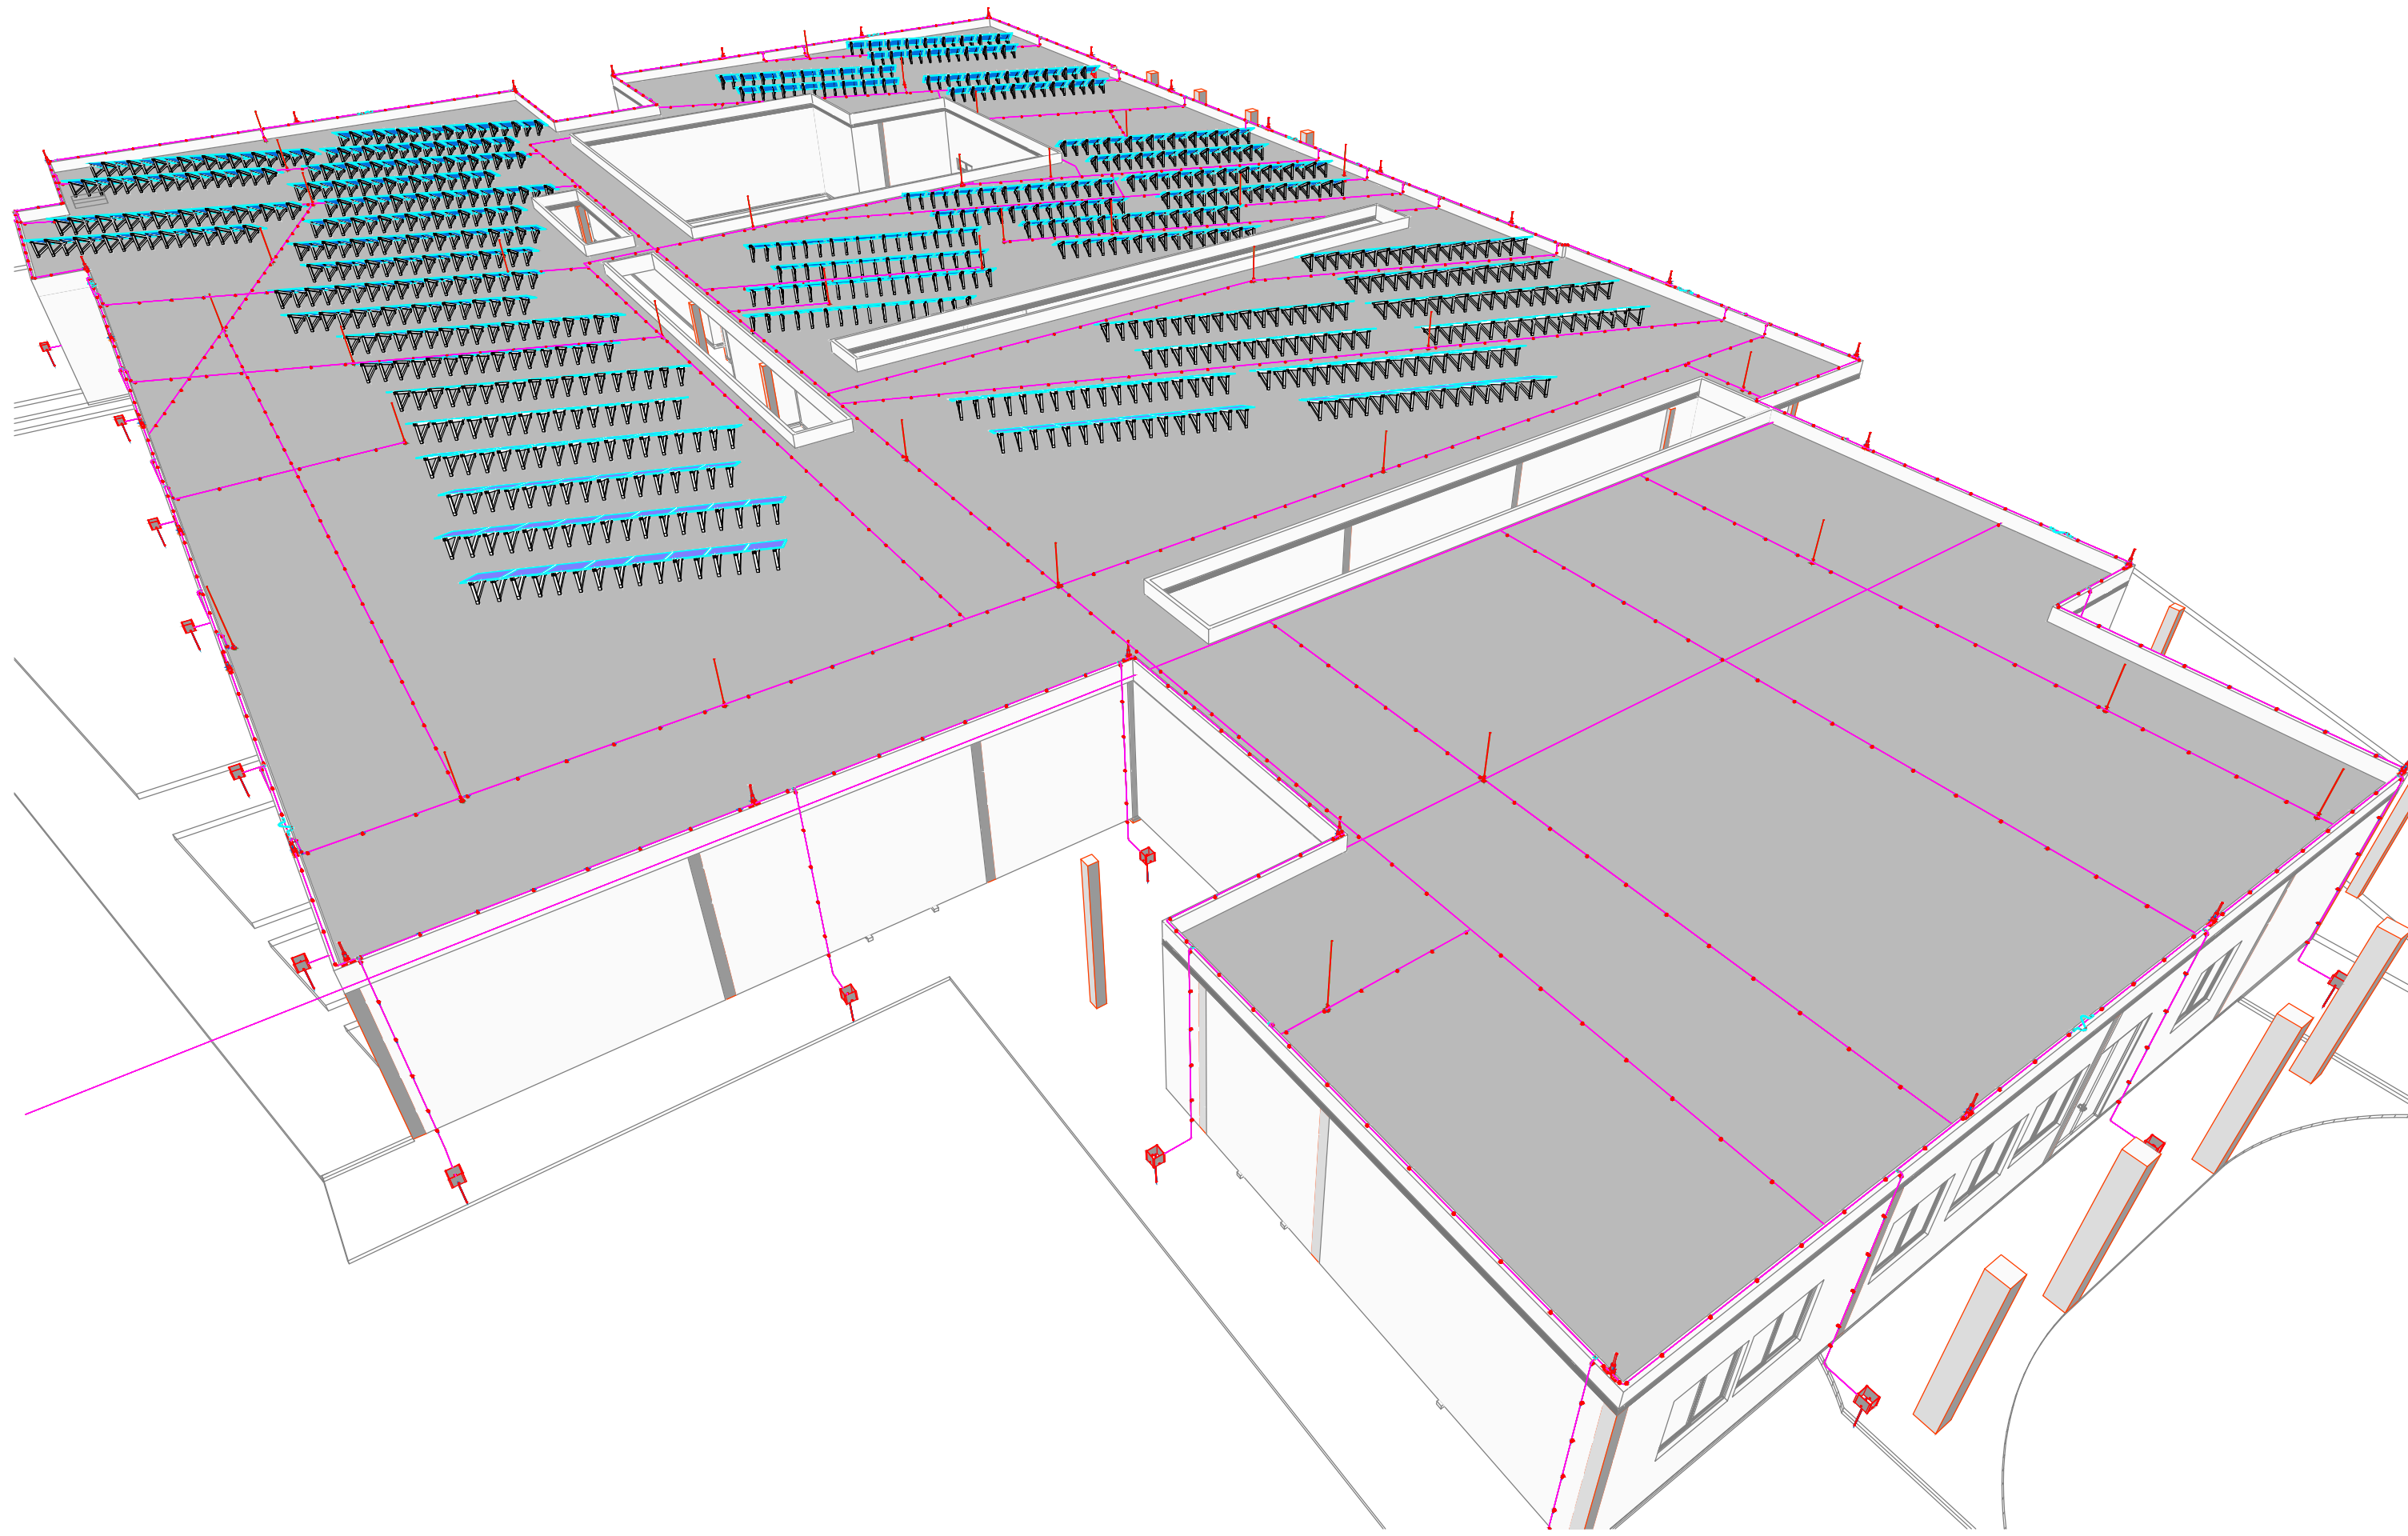

3D-04

Perspective

1:125



GOBERNACIÓN DEL
CESAR

REPÚBLICA DE COLOMBIA
DEPARTAMENTO DEL CESAR

PROYECTO:

CONSTRUCCIÓN DEL "NUEVO HOSPITAL ESE JOSÉ ANTONIO
SOCARRAS SÁNCHEZ"
DEL MUNICIPIO DE MANAURE CESAR

CONTIENE:

ISOMETRIAS DEL EDIFICIO, SISTEMAS
SIPRA Y SISTEMAS FOTOVOLTAICO

Elaboró:

ING JOSE FABIAN MARTINEZ SARAVIA
M.P. AT205-51456

Revisó:

Arq. Jhonny Alberto Mattos
PROF. SECRETARIA DE SALUD

Aprobó:

ESCALA:

1:125

PLANO:

1-1

FECHA:

Abril
2024

1/1

OBSERVACIONES: