




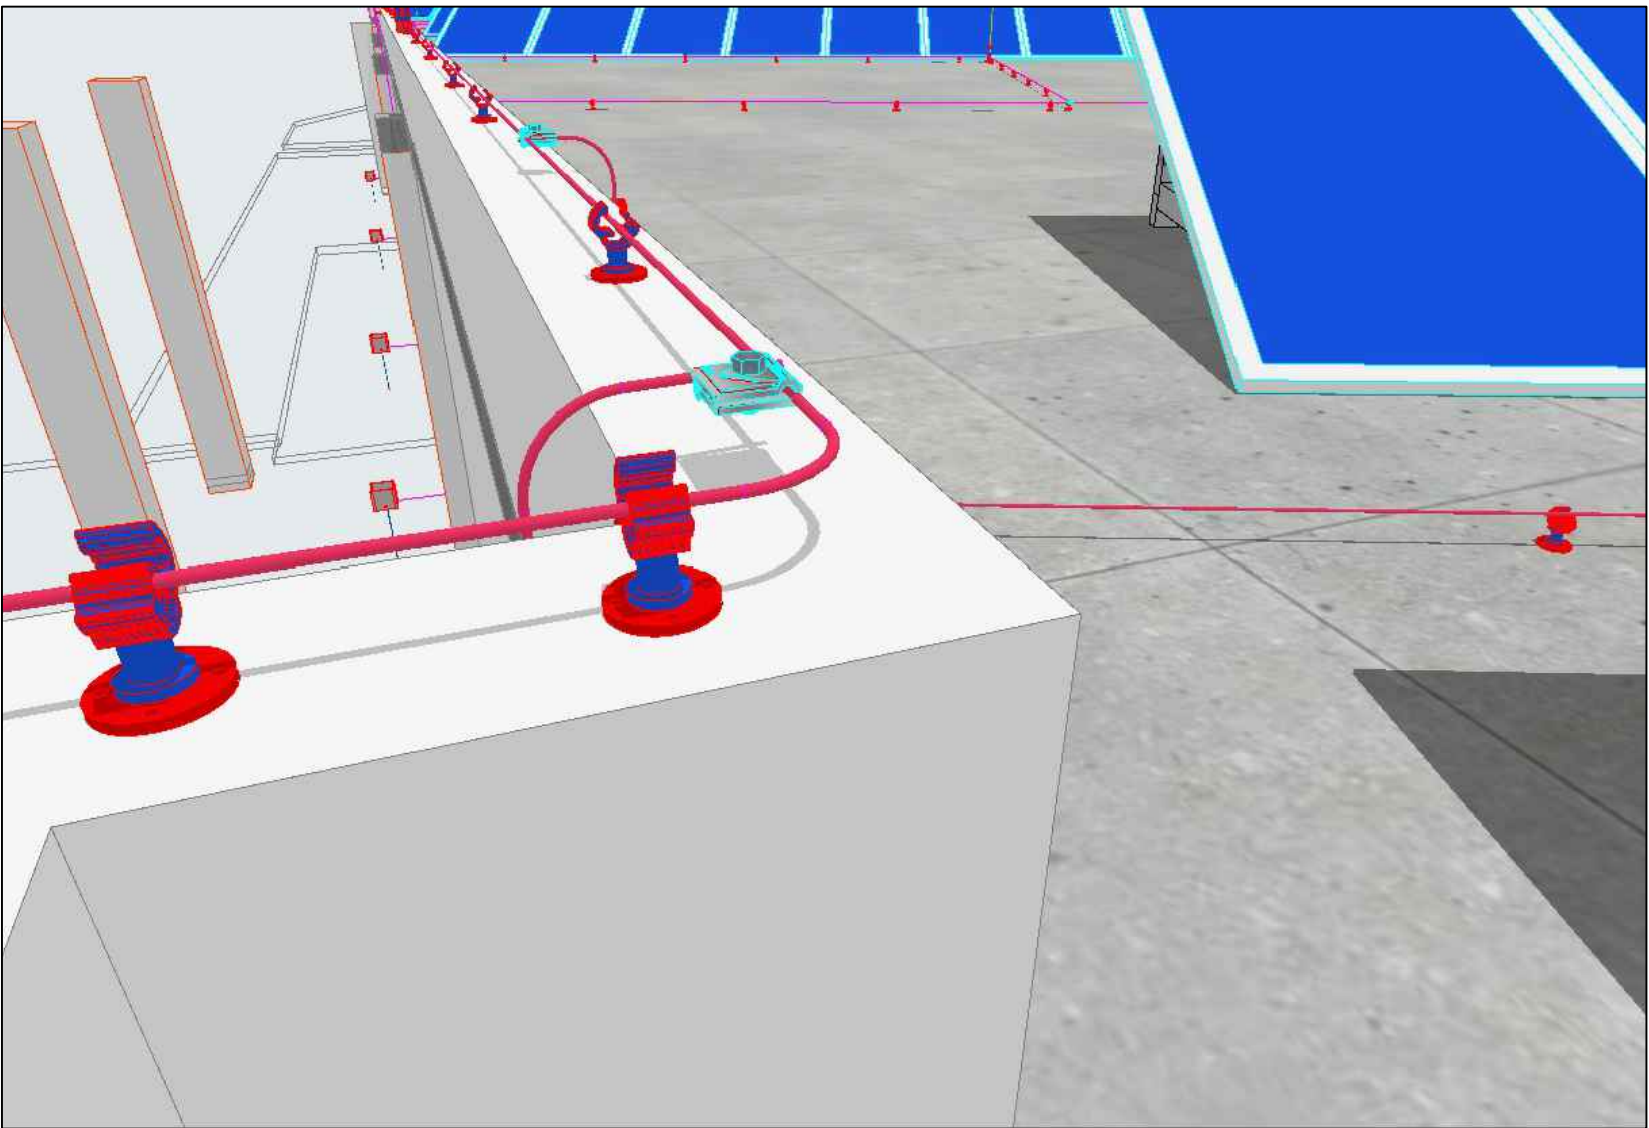


Generic Perspective 1:201,56

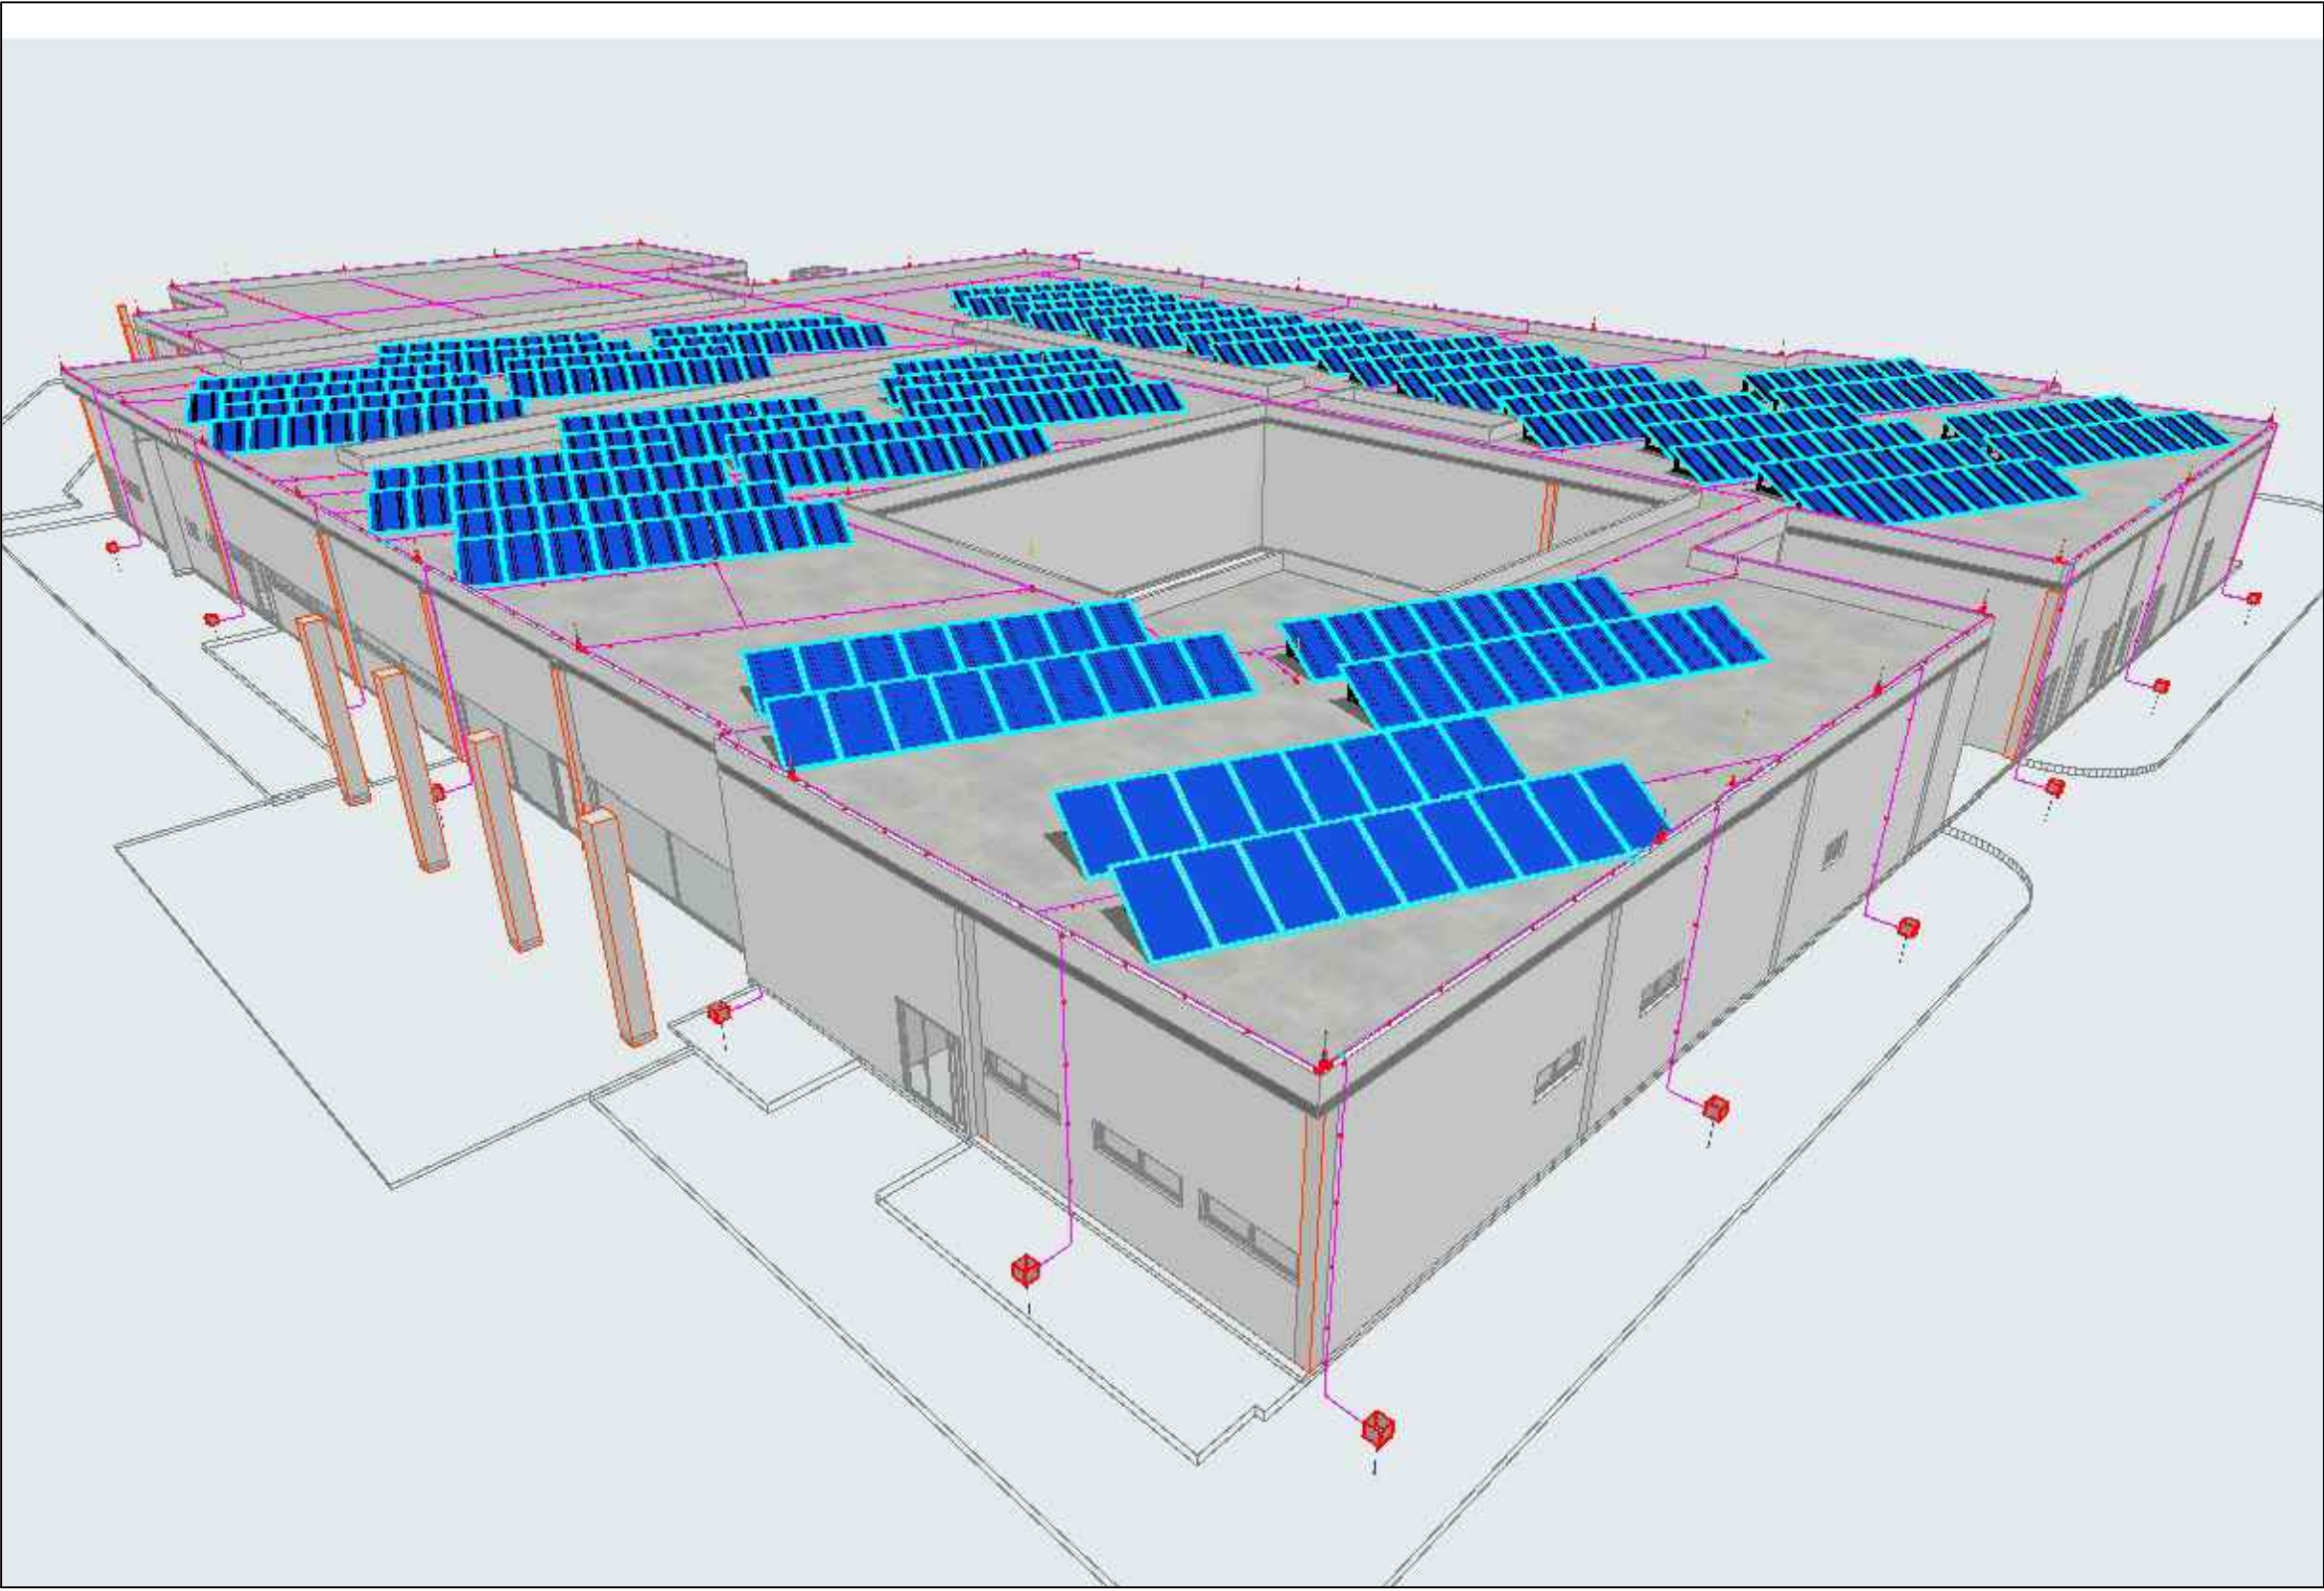


Generic Perspective (1) 1:131,98

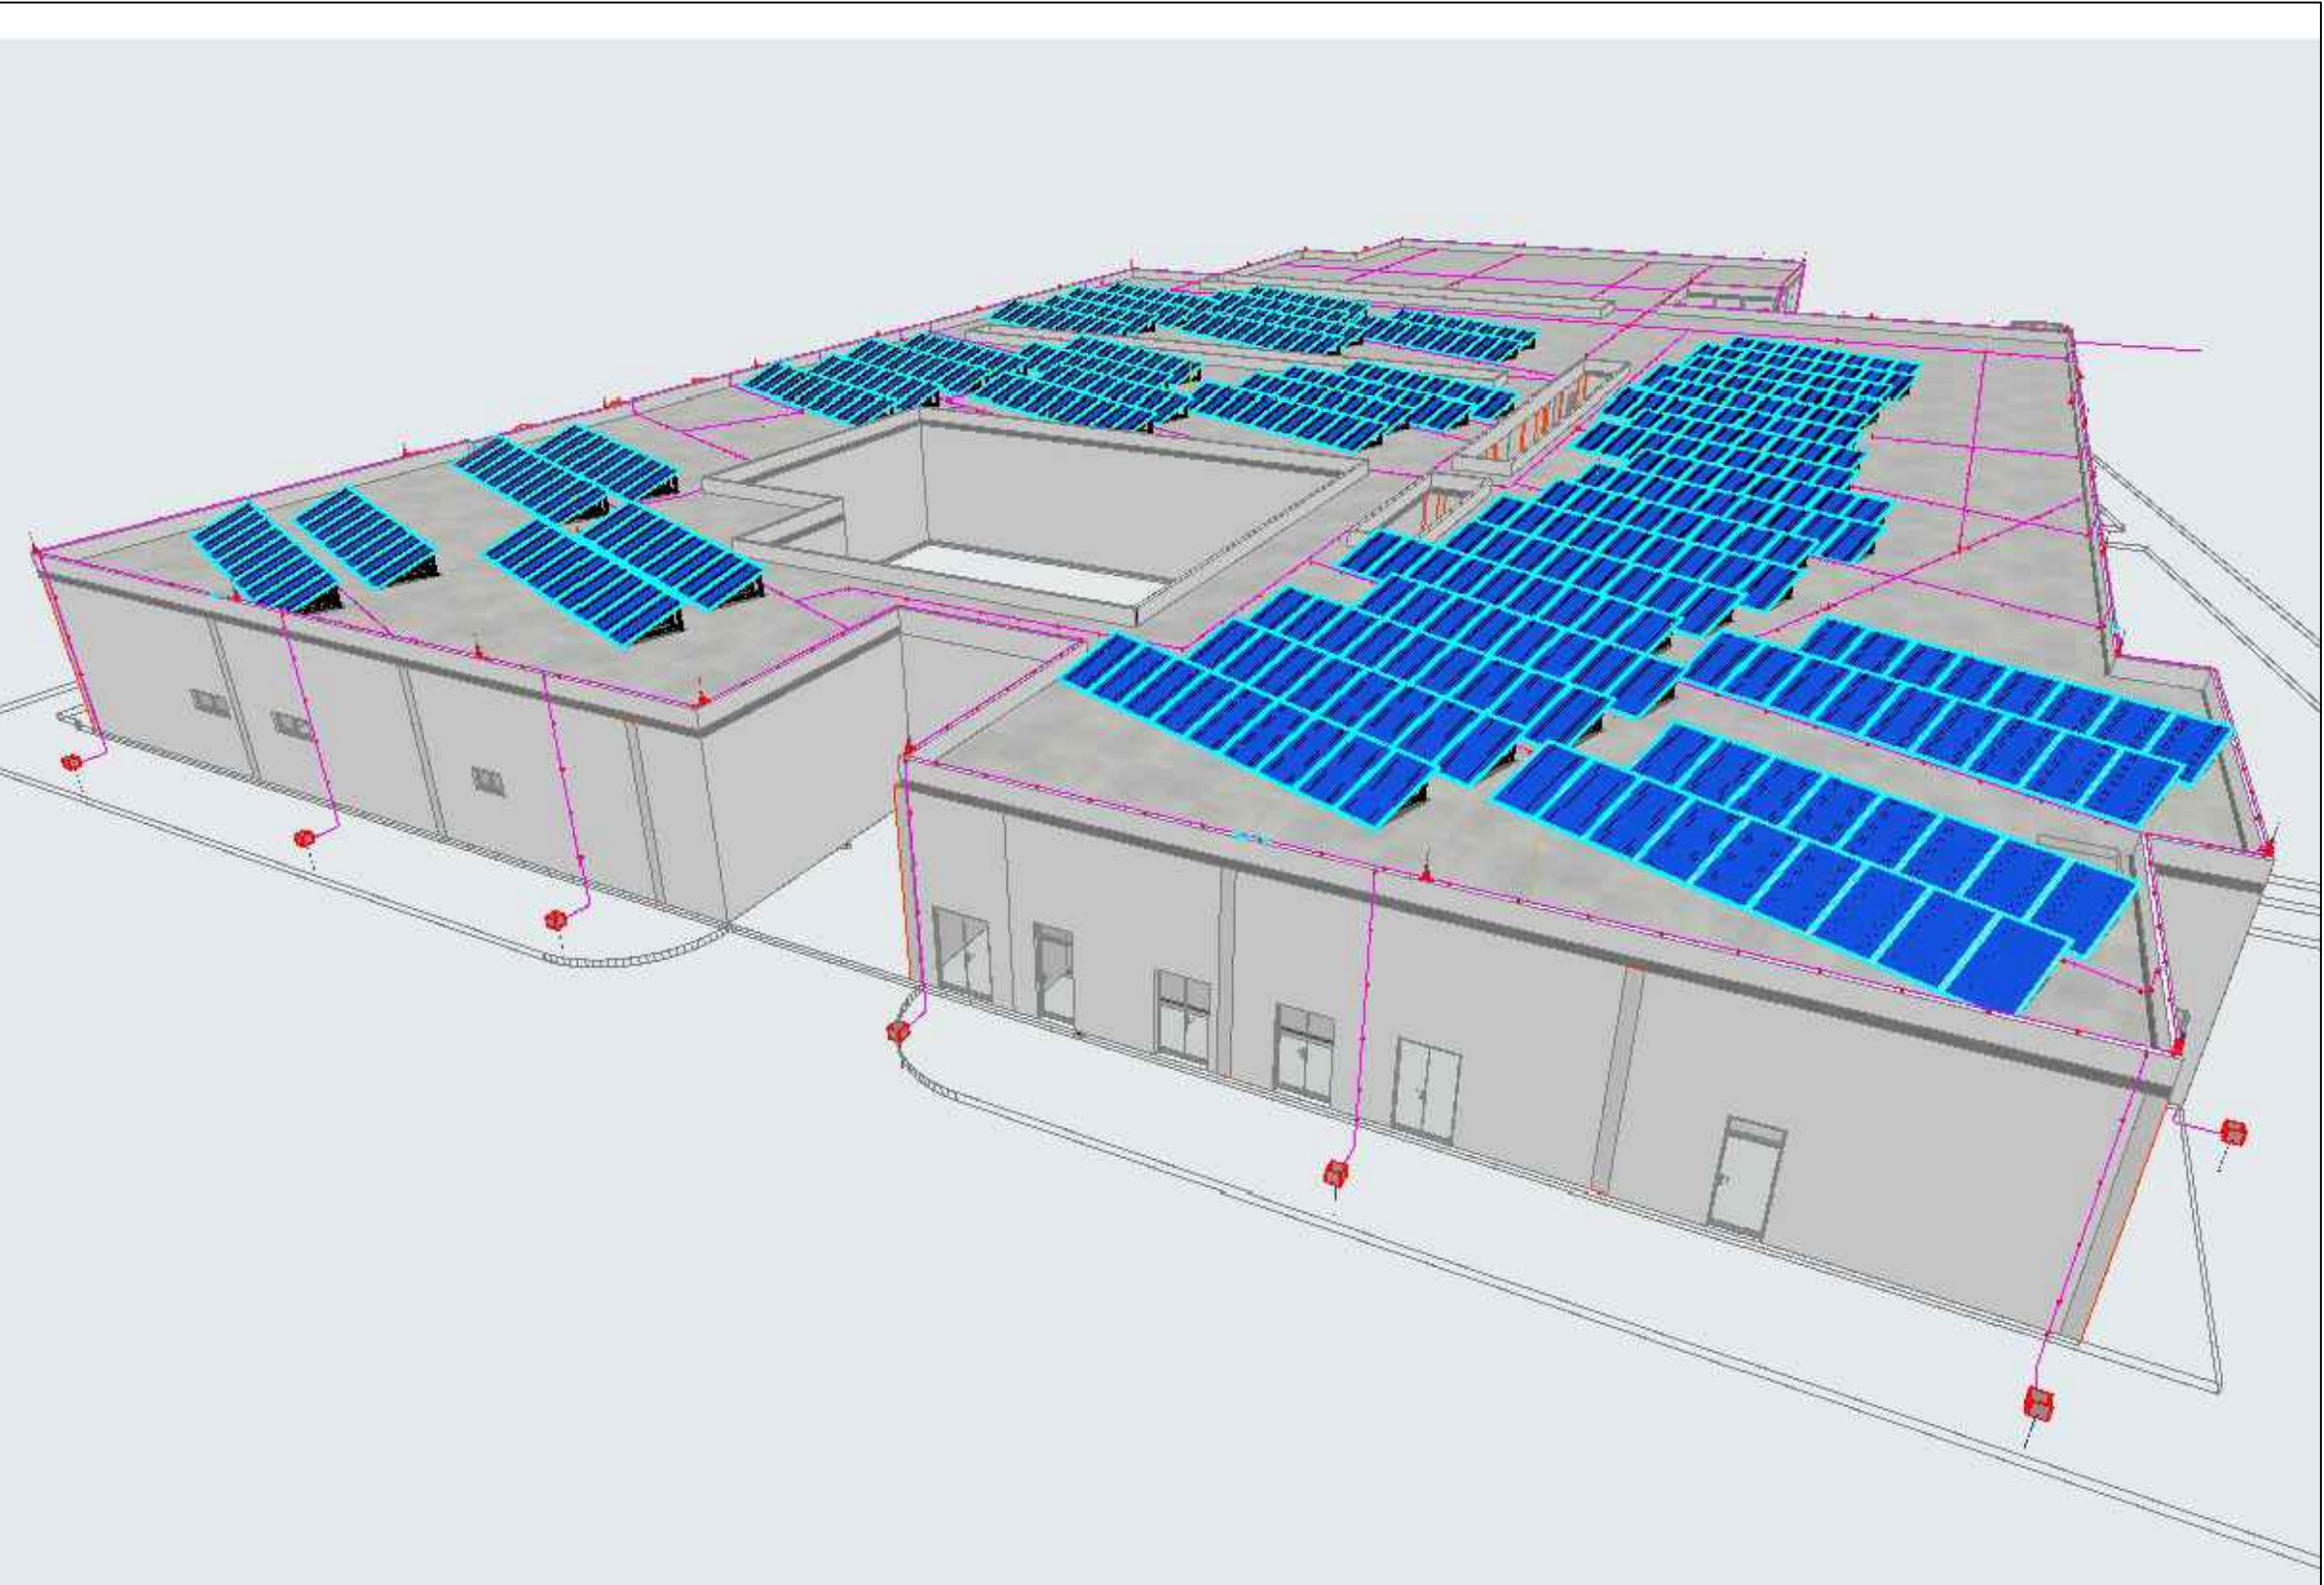


Generic Perspective (2) 1:136,86

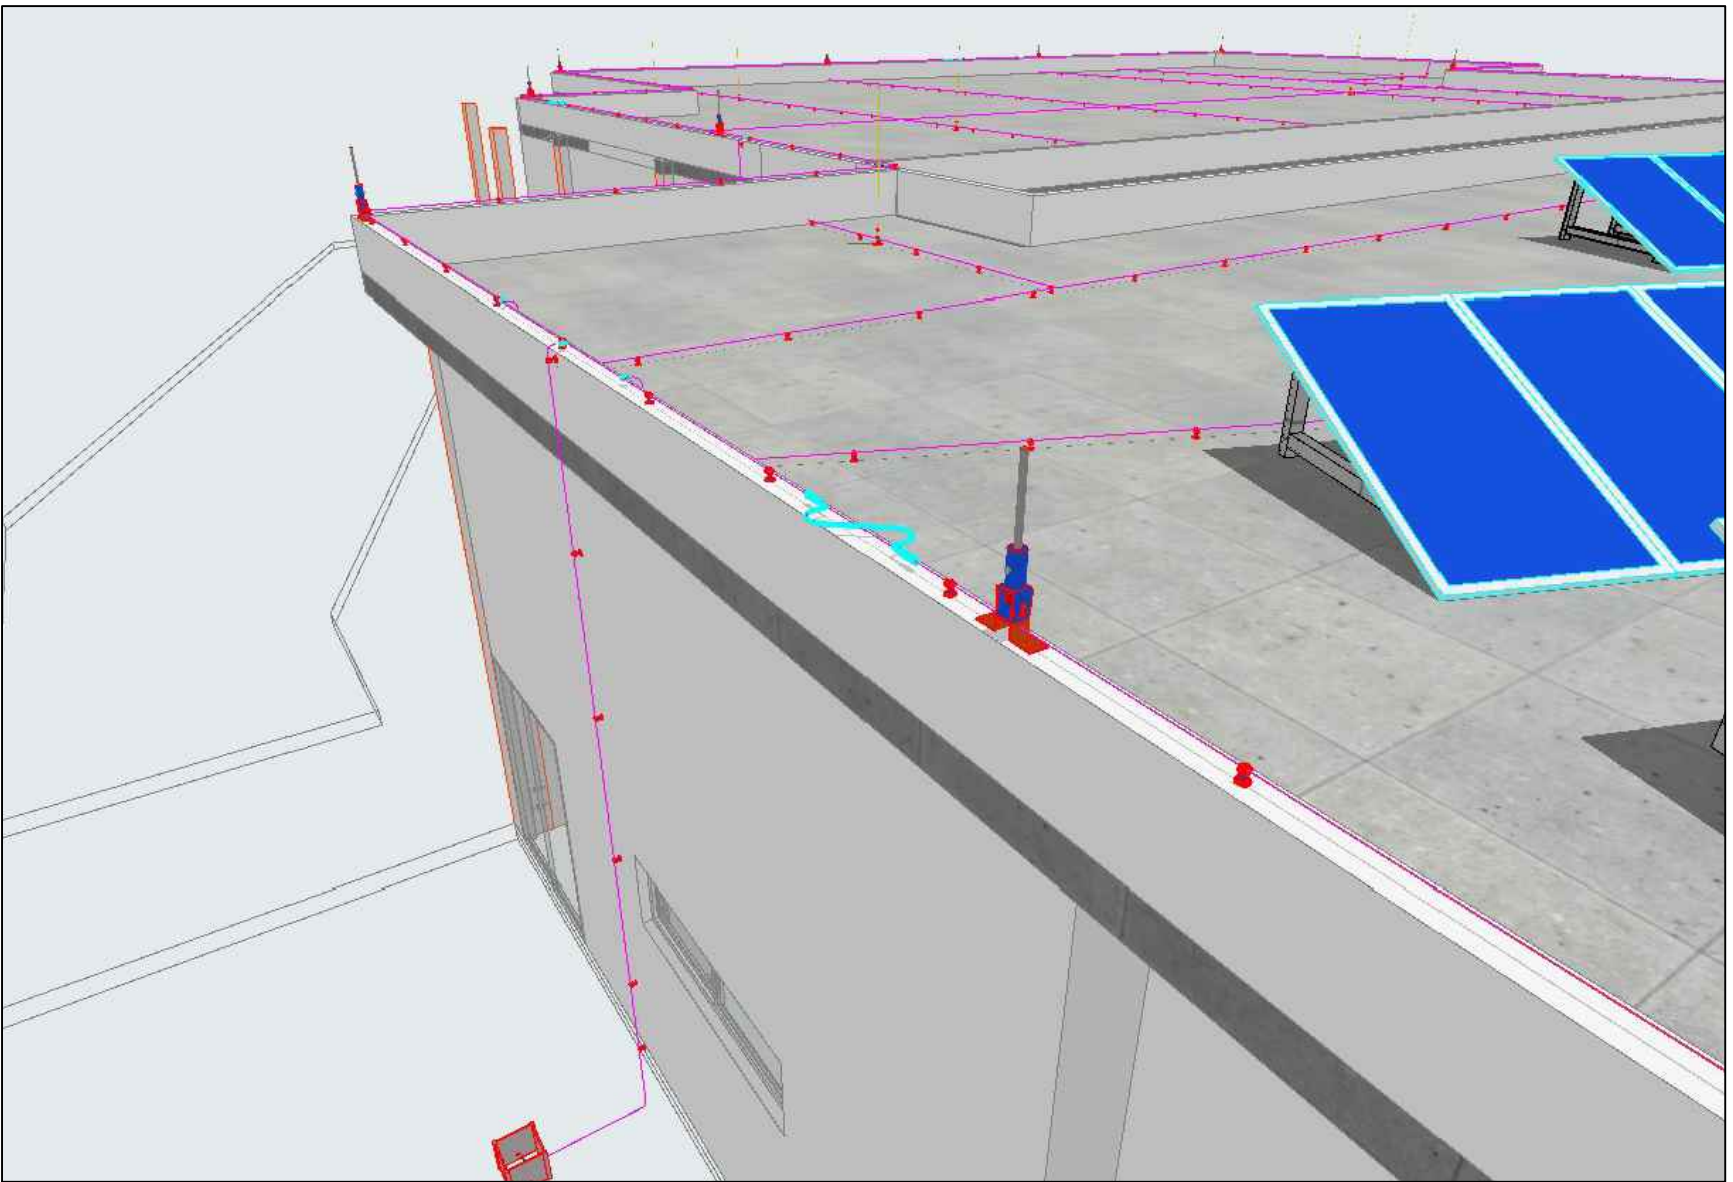

Generic Perspective (5) 1:202,38

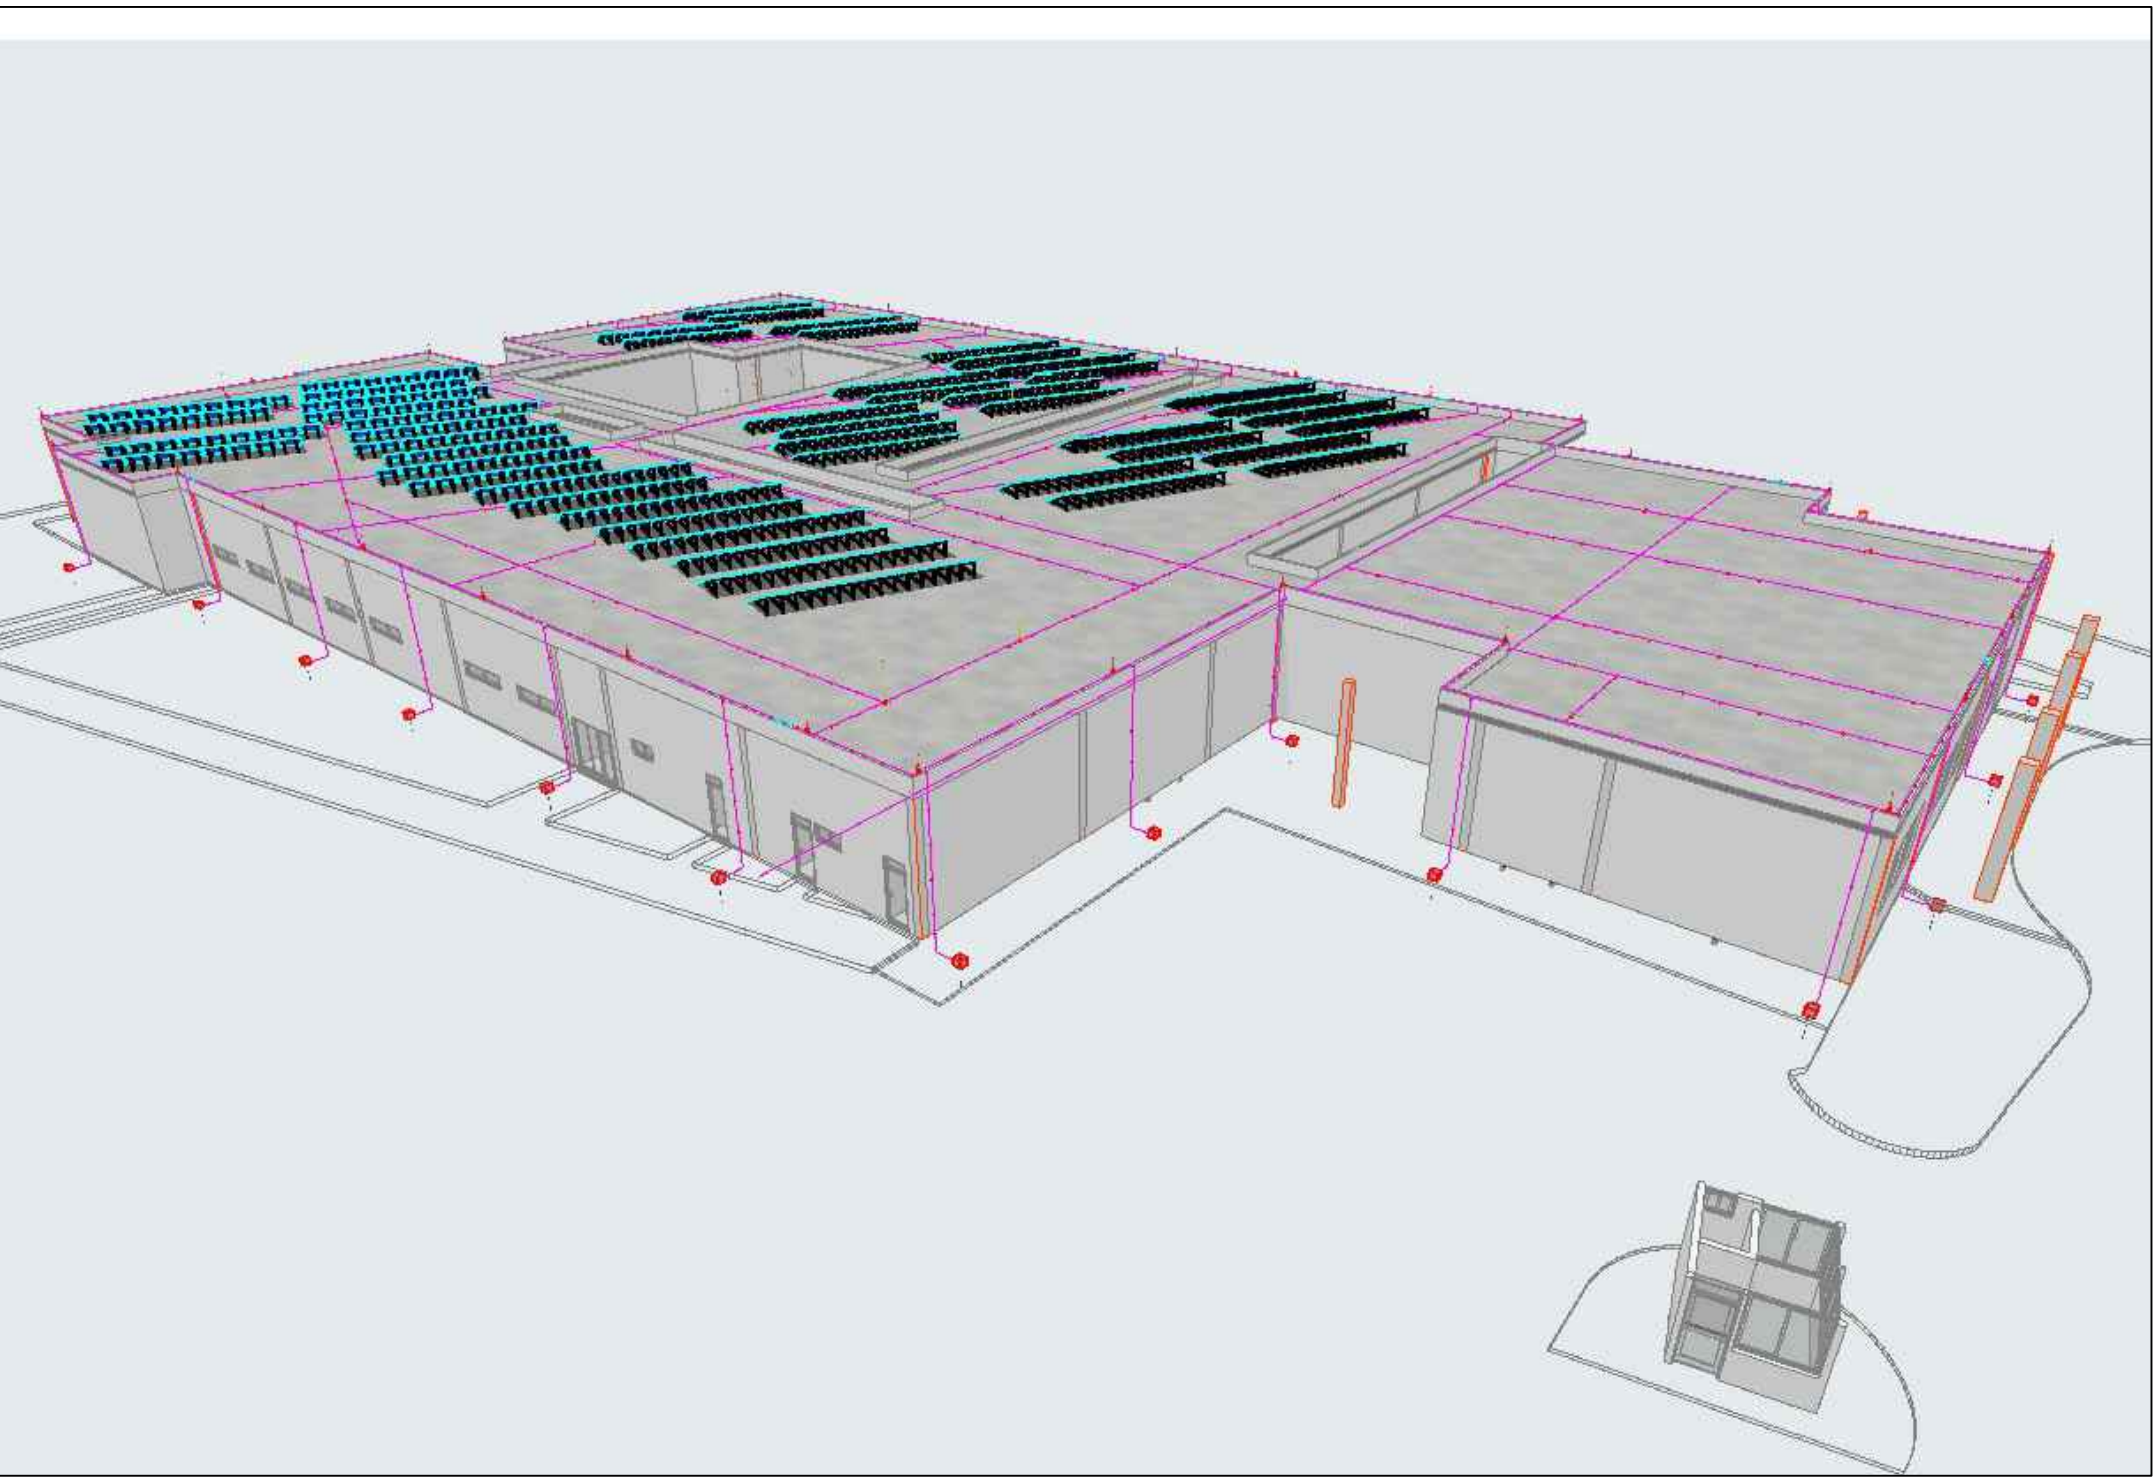

Generic Perspective (3) 1:130,89

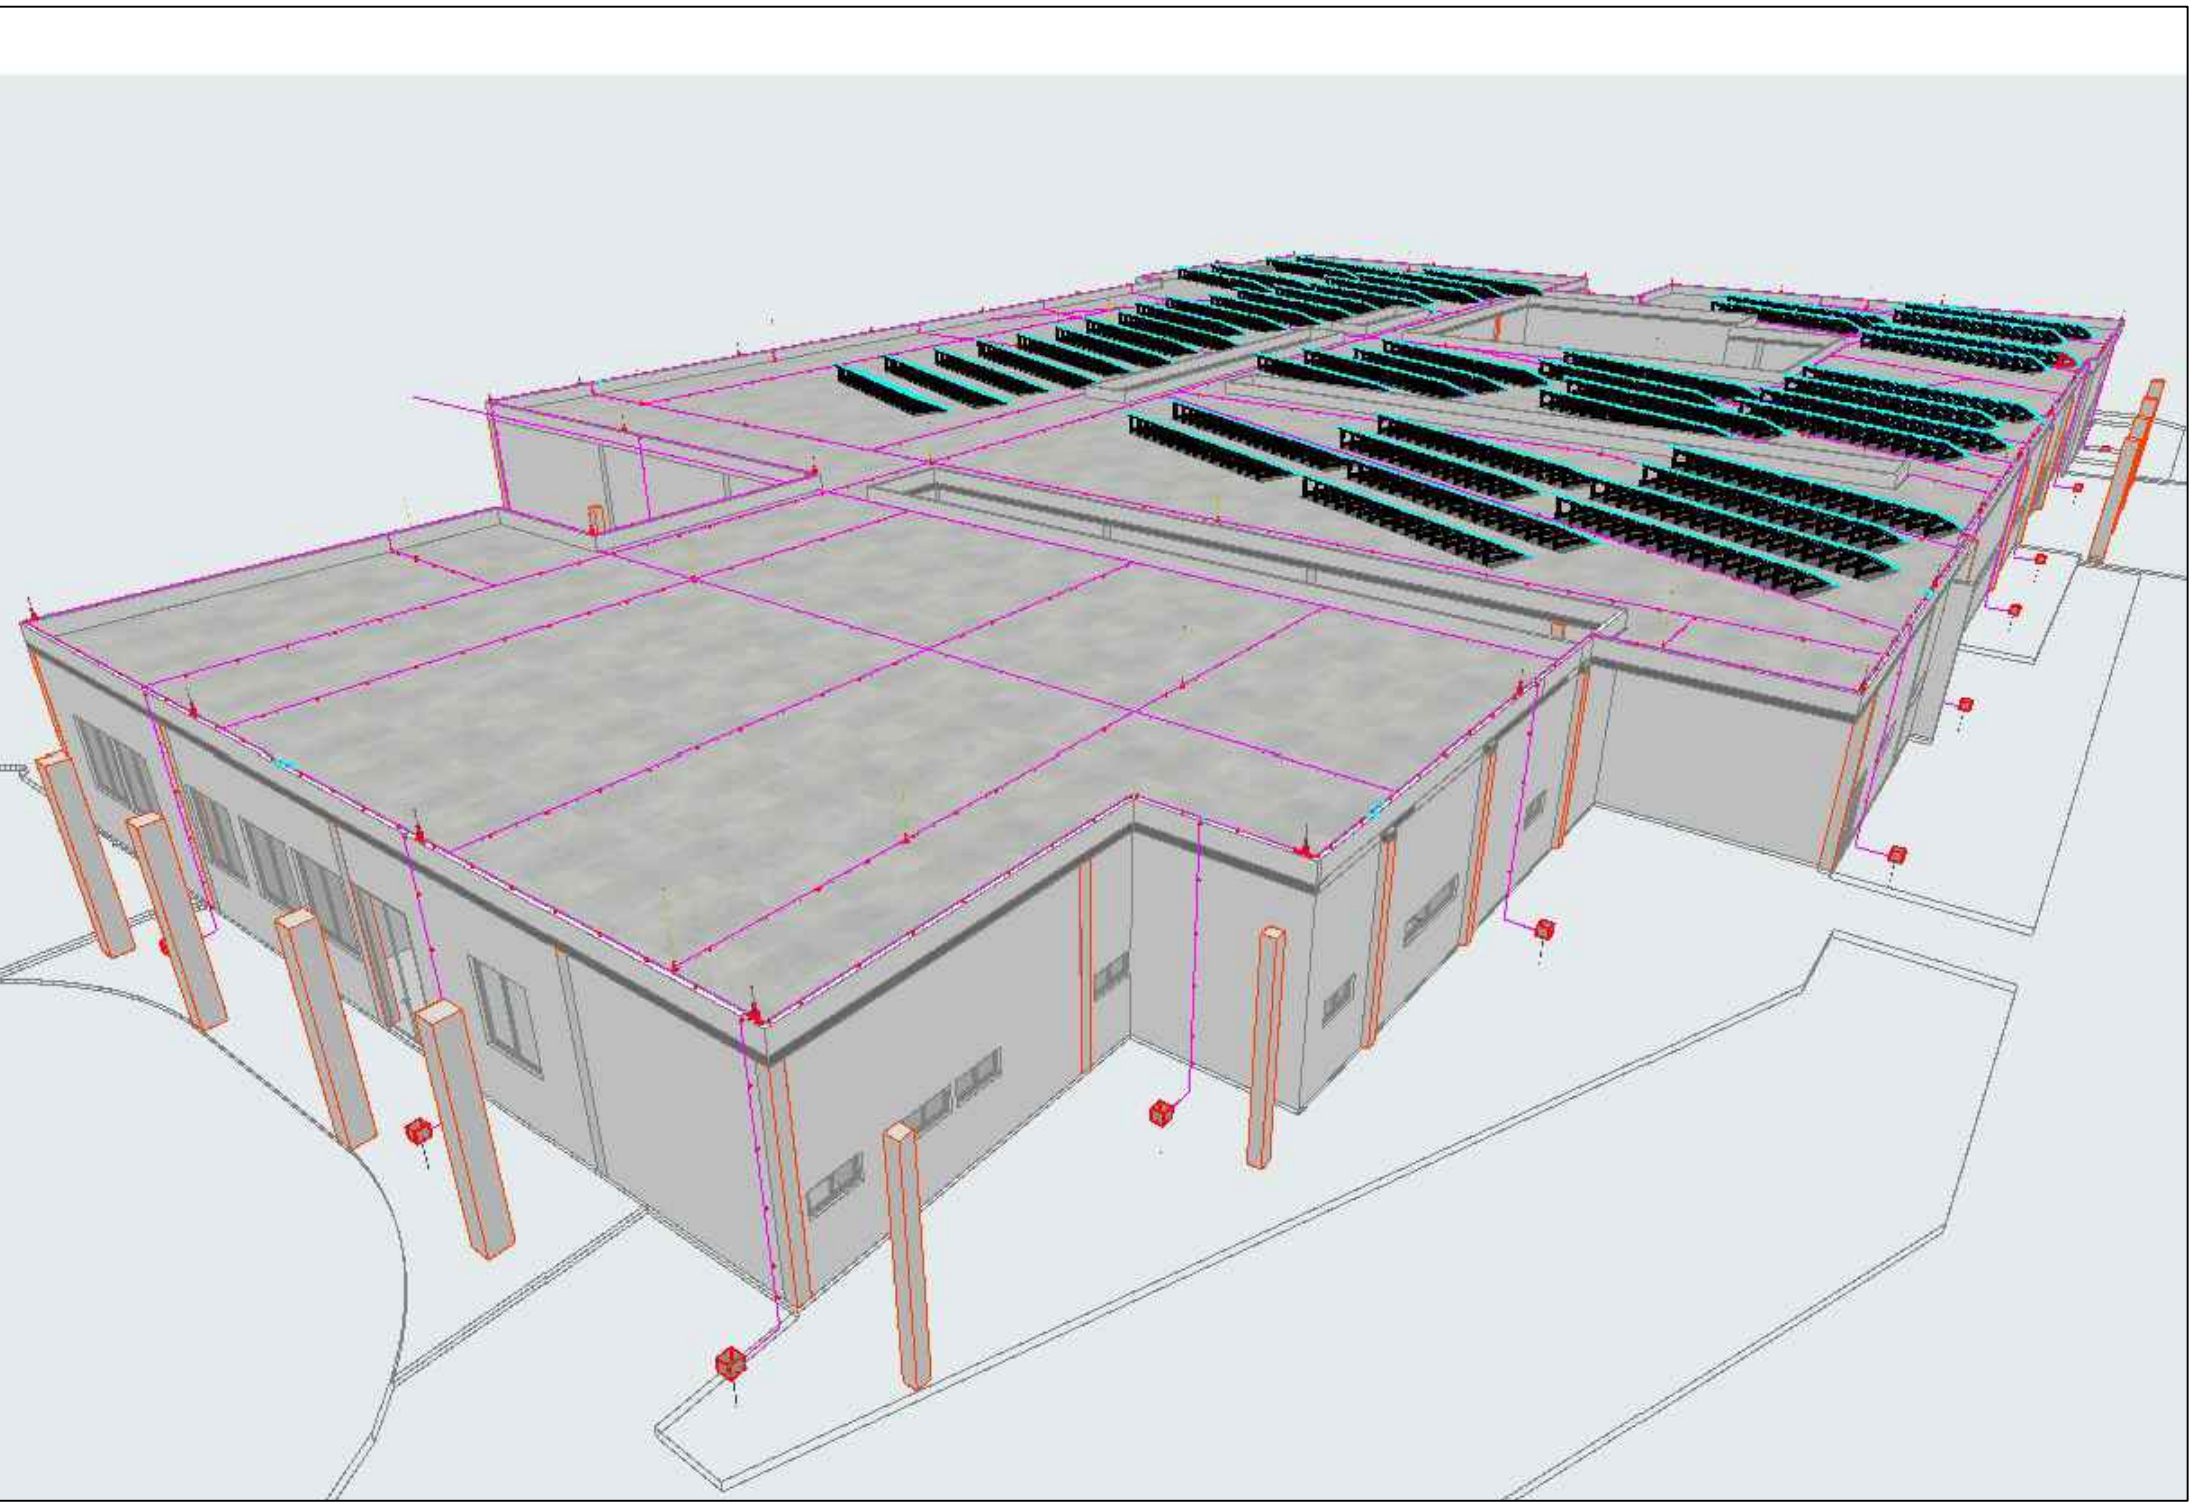

Generic Perspective (4) 1:144,47



GOBERNACIÓN DEL
CESAR

REPÚBLICA DE COLOMBIA
DEPARTAMENTO DEL CESAR

PROYECTO:
CONSTRUCCIÓN DEL "NUEVO HOSPITAL ESE JOSÉ ANTONIO
SOCARRAS SÁNCHEZ"
DEL MUNICIPIO DE MANAURE CESAR

CONTIENE:
DETALLE DE SIPRA 3

Elaboró:
ING JOSE FABIAN MARTÍNEZ SARAVIA
M.P. AT205-51456
Revisó:
Arq. Jhonny Alberto Mattos
PROF. SECRETARÍA DE SALUD
Aprobó:
Juan Carlos Mindiola
SECRETARIO DE SALUD (E)

ESCALA:
1:100
FECHA:
Abril
2024

PLANO:
611-3
1-1

OBSERVACIONES: