



GOBERNACIÓN DEL
CESAR

REPÚBLICA DE COLOMBIA
DEPARTAMENTO DEL CESAR

PROYECTO:

CONSTRUCCIÓN DEL NUEVO HOSPITAL DE LA ESE JOSE
ANTONIO SOCARRAS SANCHEZ DEL MUNICIPIO DE
MANAURE CESAR

CONTIENE:

DISEÑOS CABLEADO
ESTRUCTURADO, VOZ Y
DATOS

Elaboró:

CARLOS ARAUJO
M.P. 3225219051

Revisó:

Arq. Jhonny Alberto Mattos
PRC ALUD

Aprobó:

Juan Carlos Mindiola
SECRETARIO DE SALUD (E)

ESCALA:

1:120

FECHA:

JULIO
2024

PLANO:


V.D
1/5

OBSERVACIONES:

Vo.Bo. PLANEACIÓN

CONVENCIONES	
	CANAleta SOBRE MURO O MUEBLES
	TUBERIA TIPO EMT
	TUBERIA TIPO EMT (CAMARAS)
	INDICADOR POSICION DE CAMARA
	SALIDA LÓGICA PARA CÁMARA
	SALIDA LÓGICA PARA DATOS
	SALIDA LÓGICA PARA VOZ
	CAJA DE PASO
	TUBERÍA EMPOTRADA SOBRE MURO
	ALCANCE DE CAMARA
	CUERVA EMT

DETALLE ISOMETRICO INSTALACIÓN DE
ESTRUCTURA DE CABLEADO Y GABINETE
TIPO PISO EN DATA CENTER

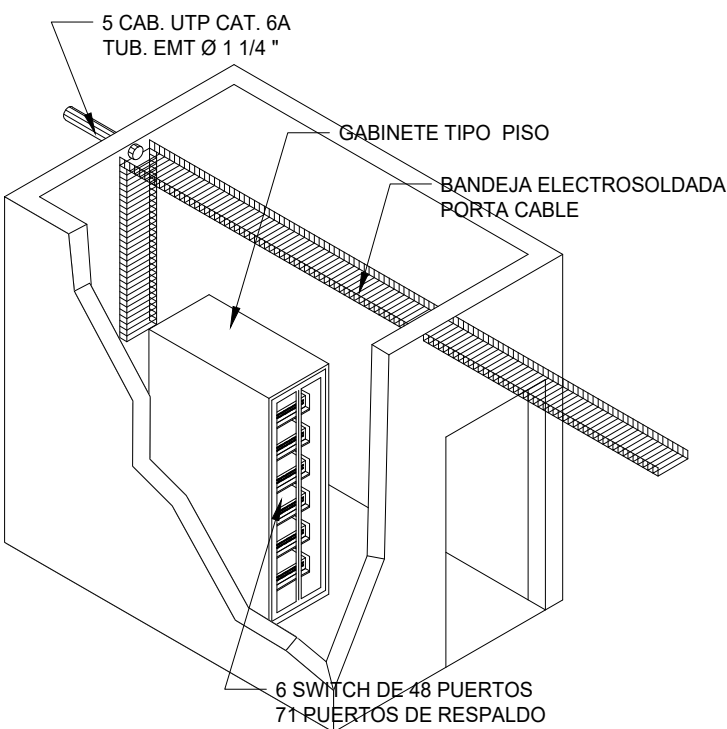

DETALLE ISOMETRICO INSTALACIÓN DE
ESTRUCTURA DE CABLEADO Y GABINETE
SOBRE PARED EN S.I.A.U

