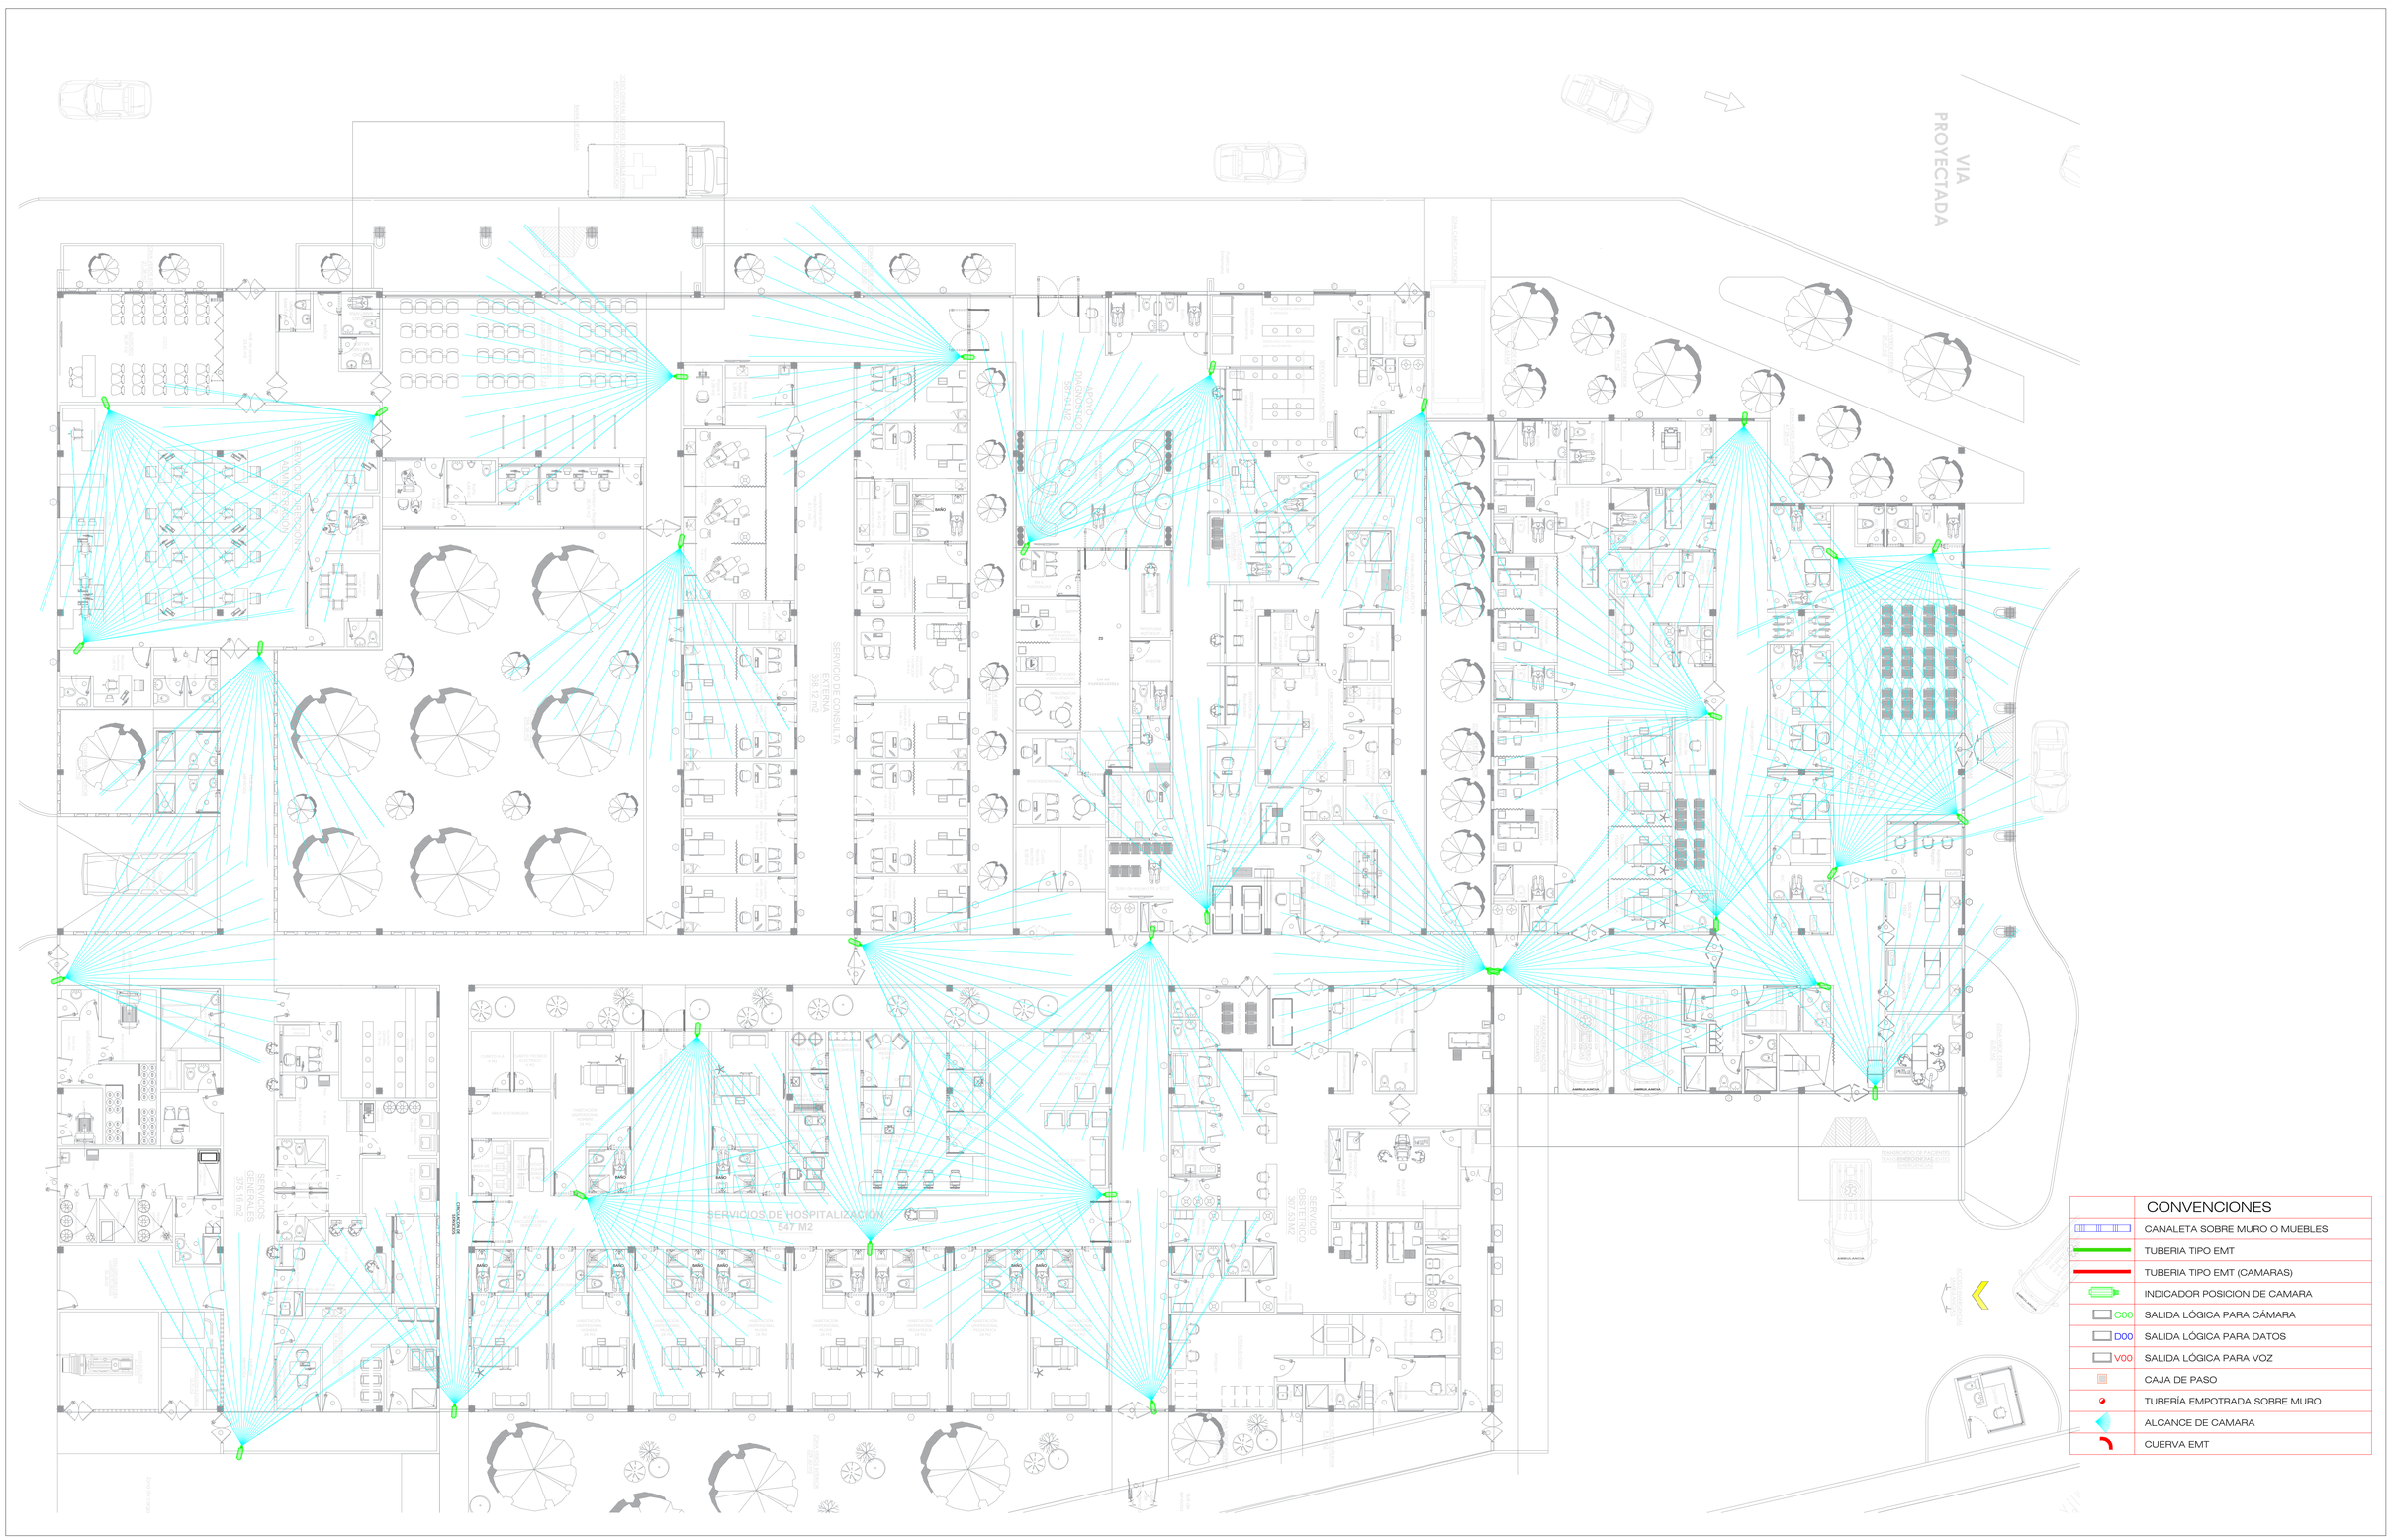

GOBERNACIÓN DEL CESAR

REPÚBLICA DE COLOMBIA
DEPARTAMENTO DEL CESAR

PROYECTO:

CONSTRUCCIÓN DEL NUEVO HOSPITAL DE LA ESE JOSE ANTONIO SOCARRAS SANCHEZ DEL MUNICIPIO DE MANAURE CESAR

CONTIENE:

DISEÑOS CABLEADO ESTRUCTURADO, VOZ Y DATOS

Elaboró: CARLOS A. ARAUJO M.
M.P. 20255219CES

Revisó: Arq. Jhonny Alberto Mattos
PRC ALUD

Aprobó: Juan Carlos Mindiola
SECRETARIO DE SALUD (E)

ESCALA: 1:120

FECHA: JULIO 2024

PLANO: V.D 3/5

OBSERVACIONES:

Vo.Bo. PLANEACIÓN