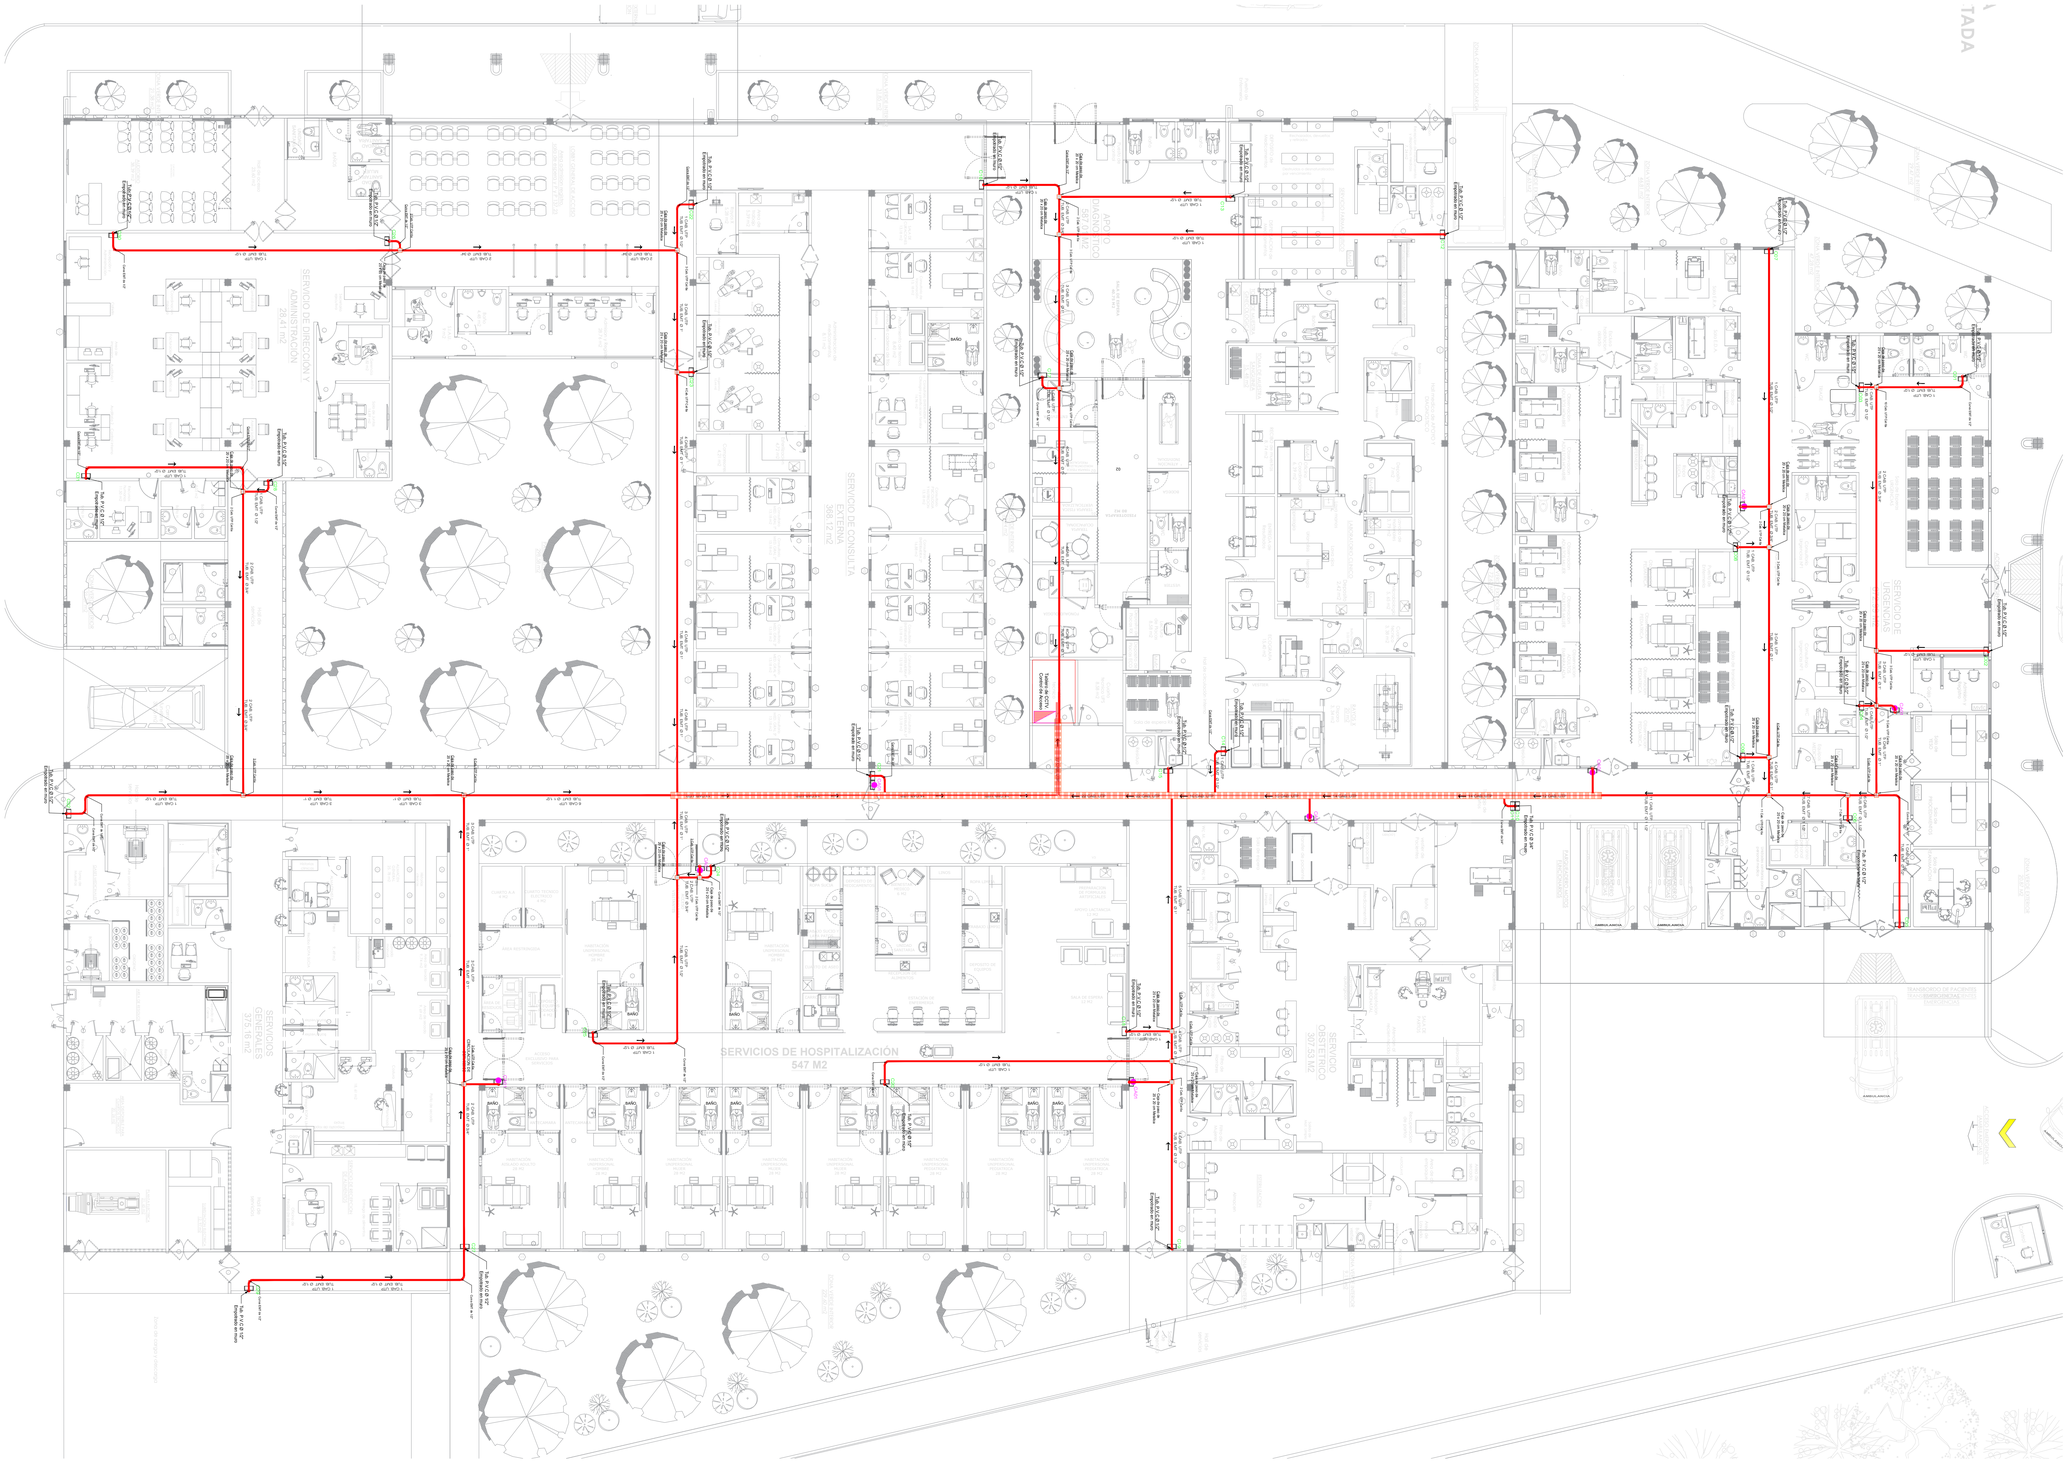

	CONVENCIONES
	CANALETA SOBRE MURO O MUEBLES
	TUBERIA TIPO EMT
	TUBERIA TIPO EMT (CAMARAS)
	INDICADOR POSICION DE CAMARA
C00	SALIDA LÓGICA PARA CÁMARA
CA00	SALIDA LÓGICA CONTROL DE ACCESO
	CAJA DE PASO
	TUBERÍA EMPOTRADA SOBRE MURO
	ALCANCE DE CAMARA
	CUERVA EMT

GOBERNACIÓN DEL CESAR

REPÚBLICA DE COLOMBIA
DEPARTAMENTO DEL CESAR

PROYECTO:

CONSTRUCCIÓN DEL NUEVO HOSPITAL DE LA ESE JOSE ANTONIO SOCARRAS SANCHEZ DEL MUNICIPIO DE MANAURE CESAR

CONTIENE:

DISEÑOS CABLEADO ESTRUCTURADO, VOZ Y DATOS

Elaboró: CARLOS A. ARAUJO M.
M.P 20255219CES

Revisó: Arq. Jhonny Alberto Mattos
PRO ALUD

Aprobó: Juan Carlos Mindiola
SECRETARIO DE SALUD (E)

ESCALA: 1:120

FECHA: JULIO 2024

PLANO: V.D 2/5

OBSERVACIONES:

Vo.Bo. PLANEACIÓN