



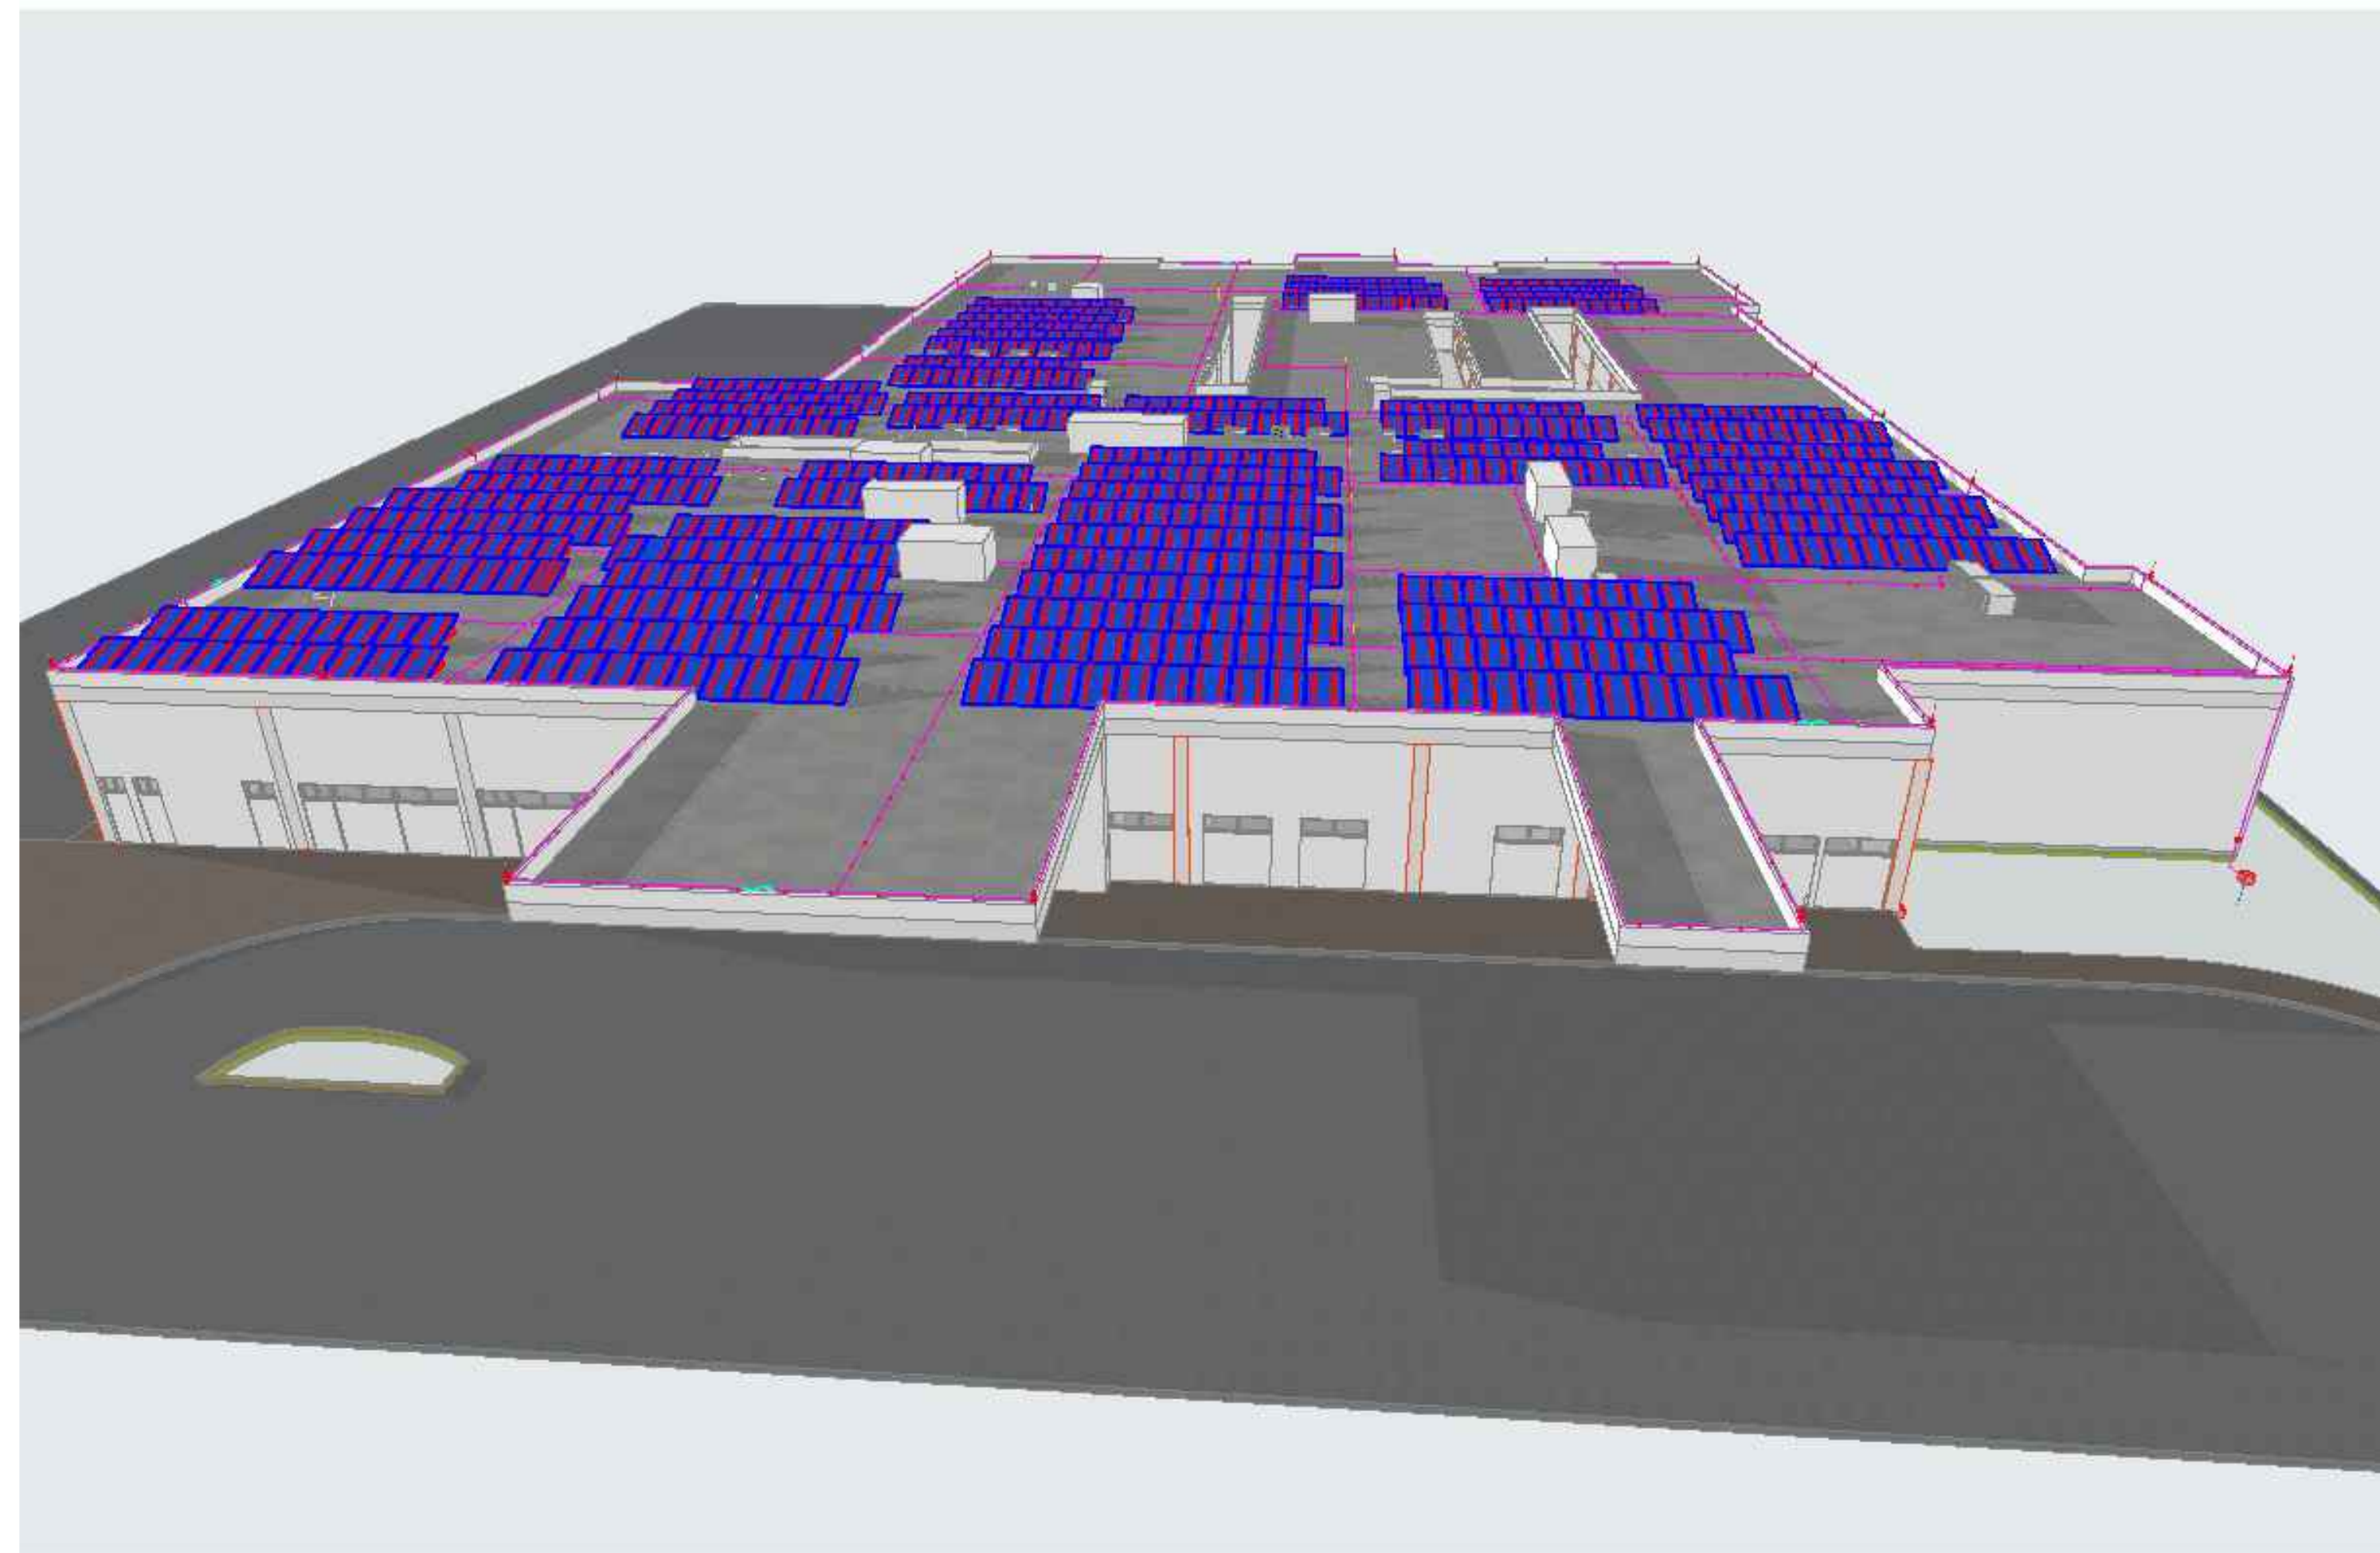

1


1:100

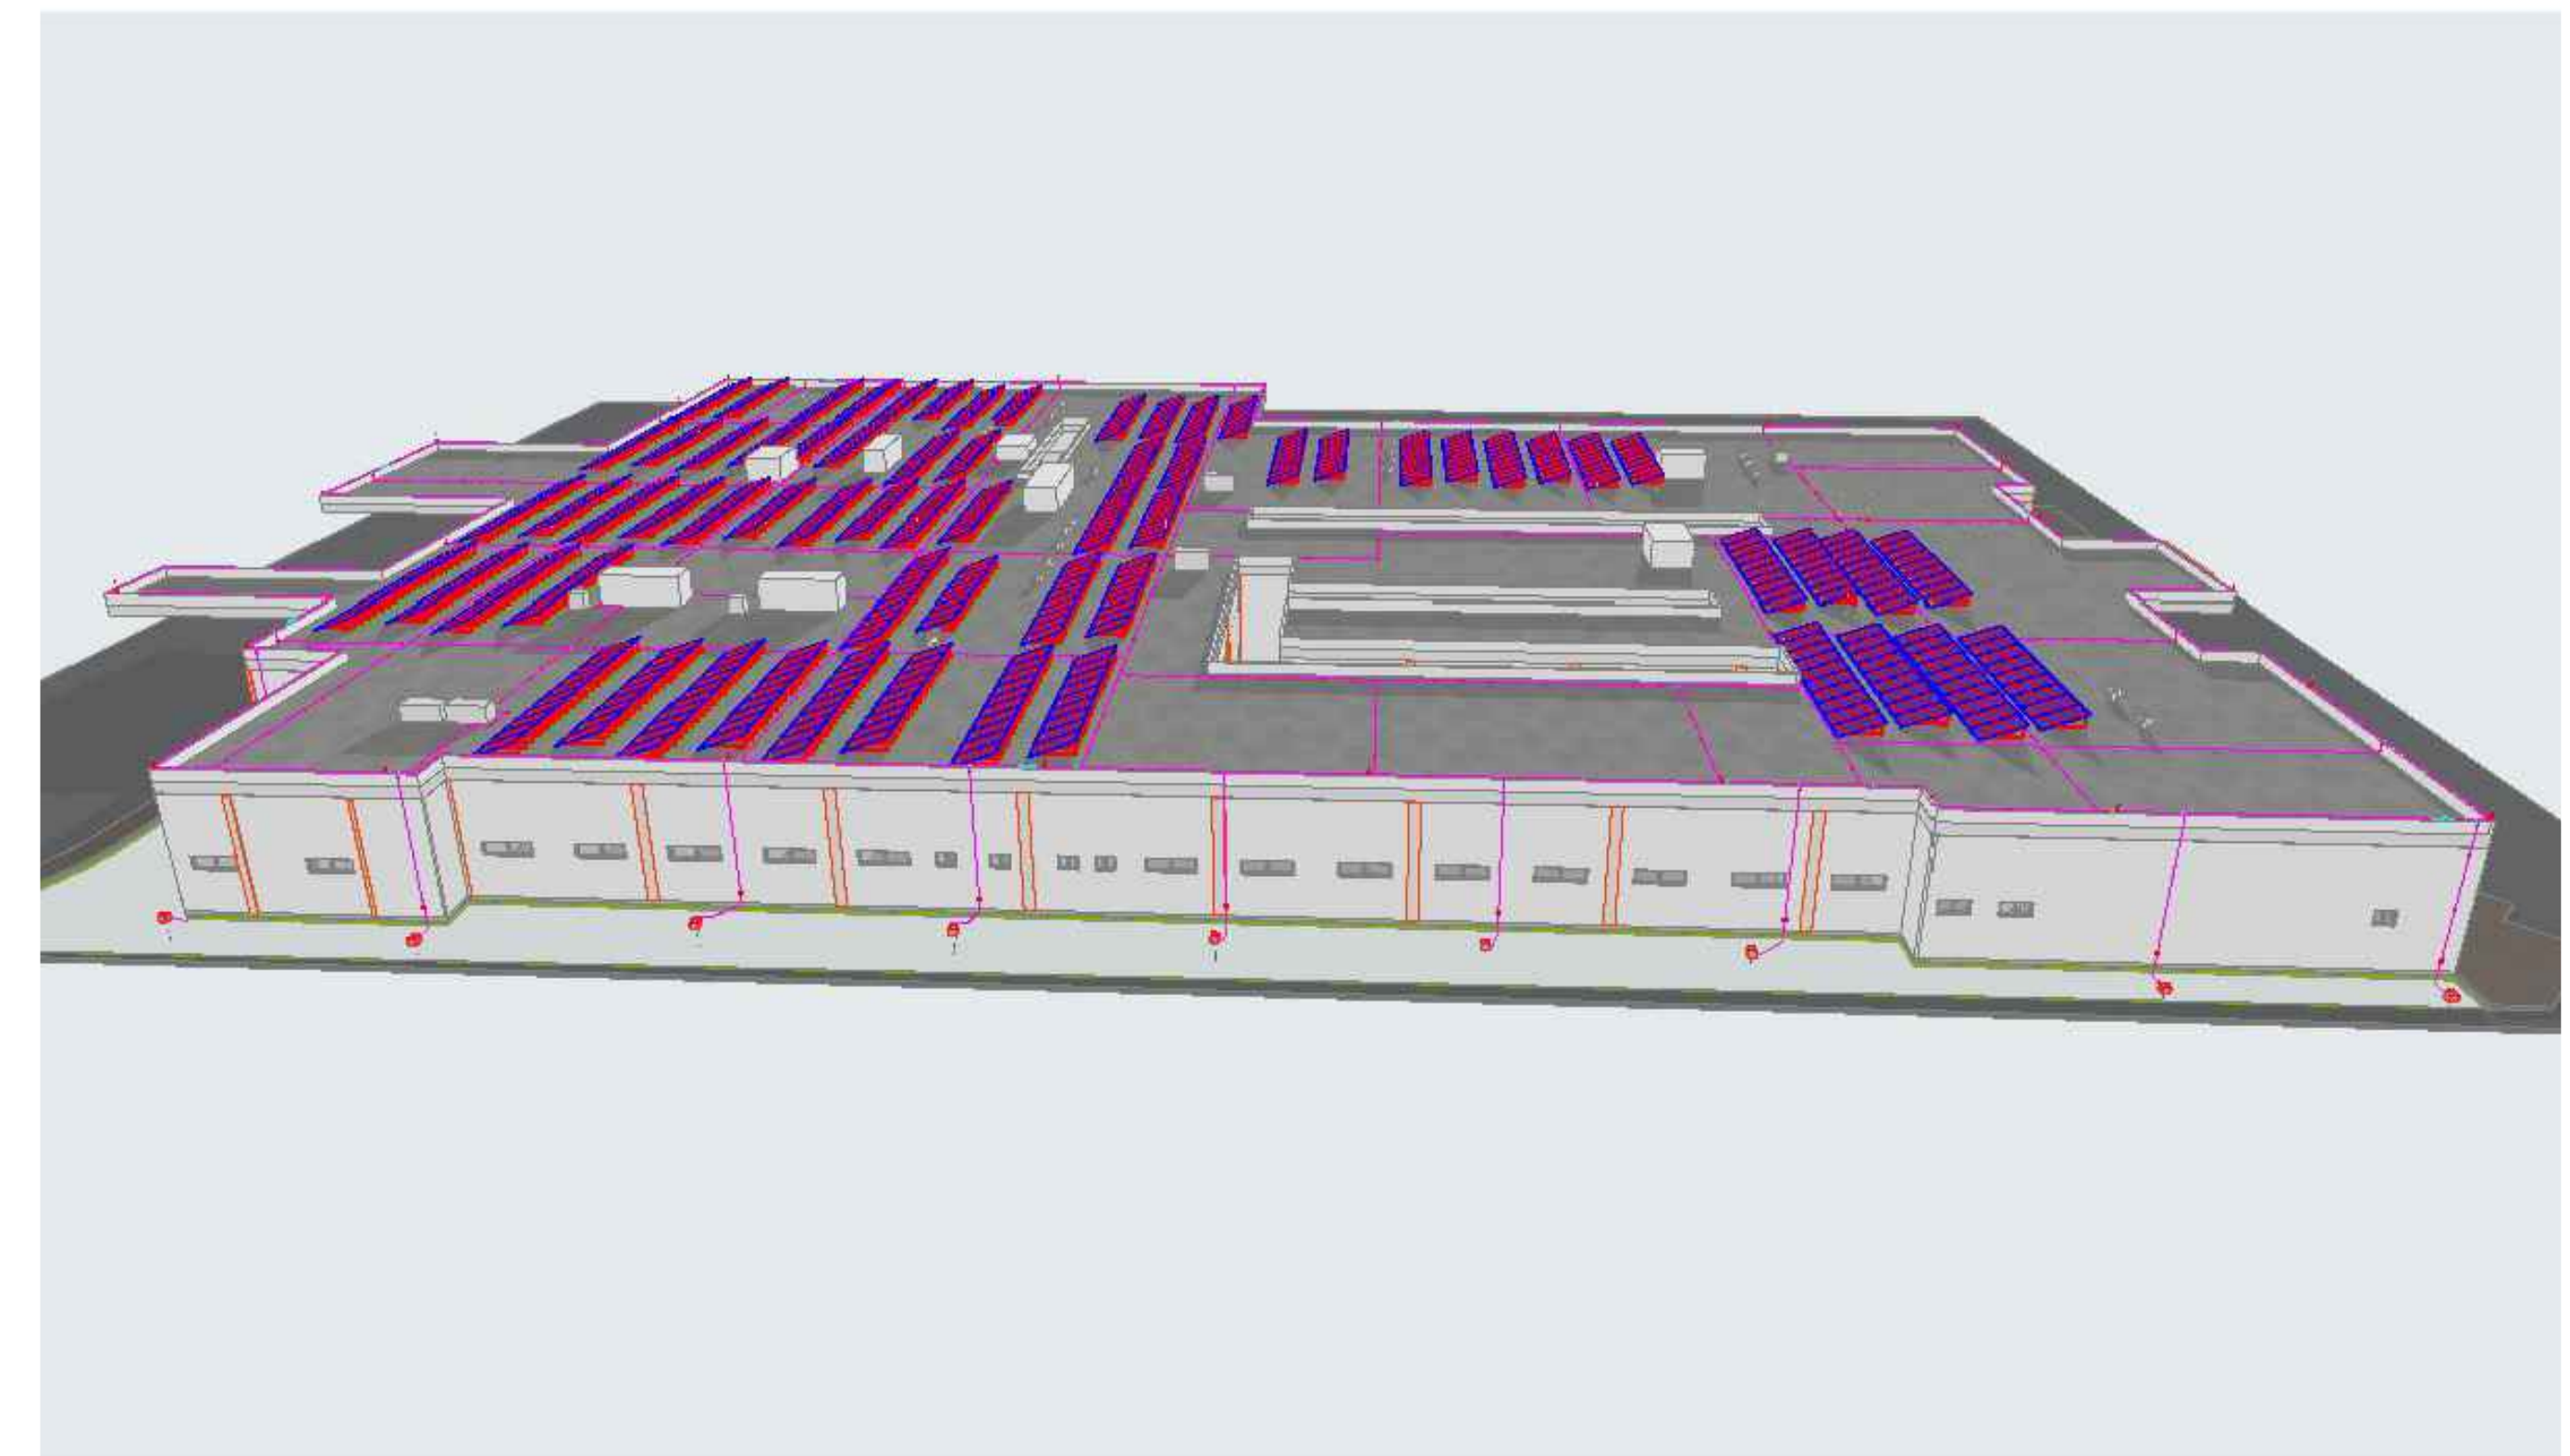

2

Generic Perspective (1)


1:100

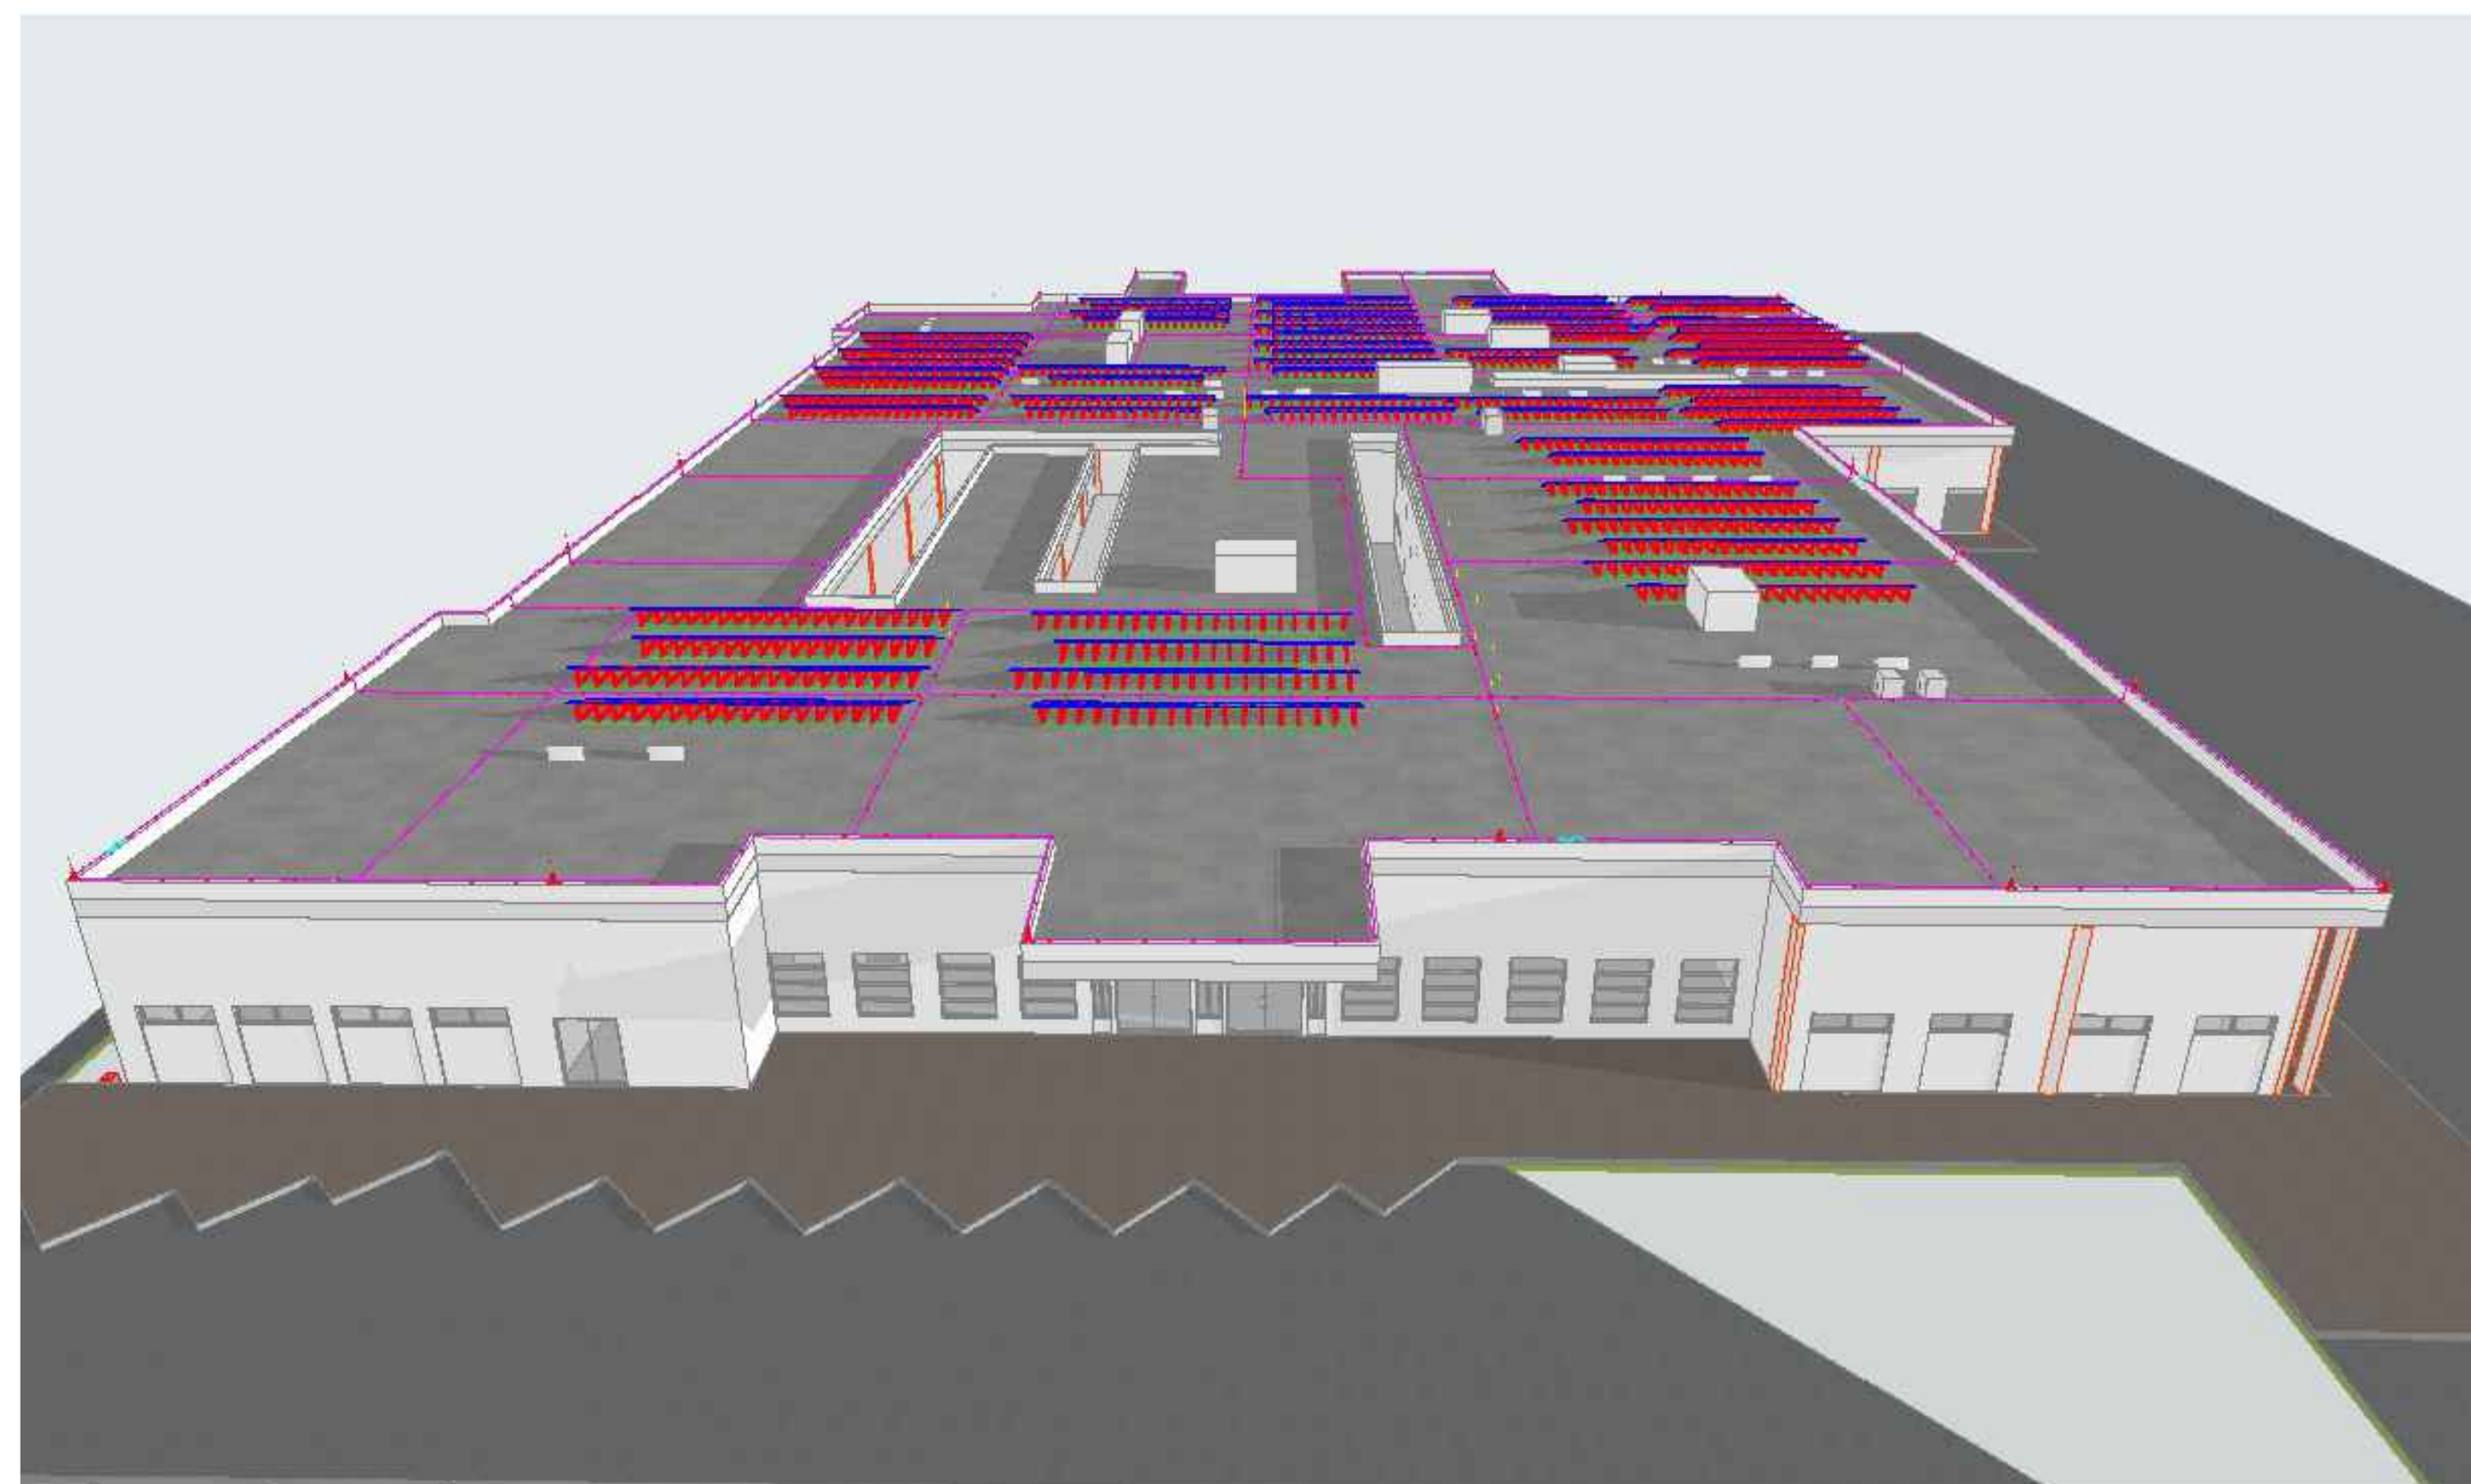

3

Generic Perspective (2)

1:100

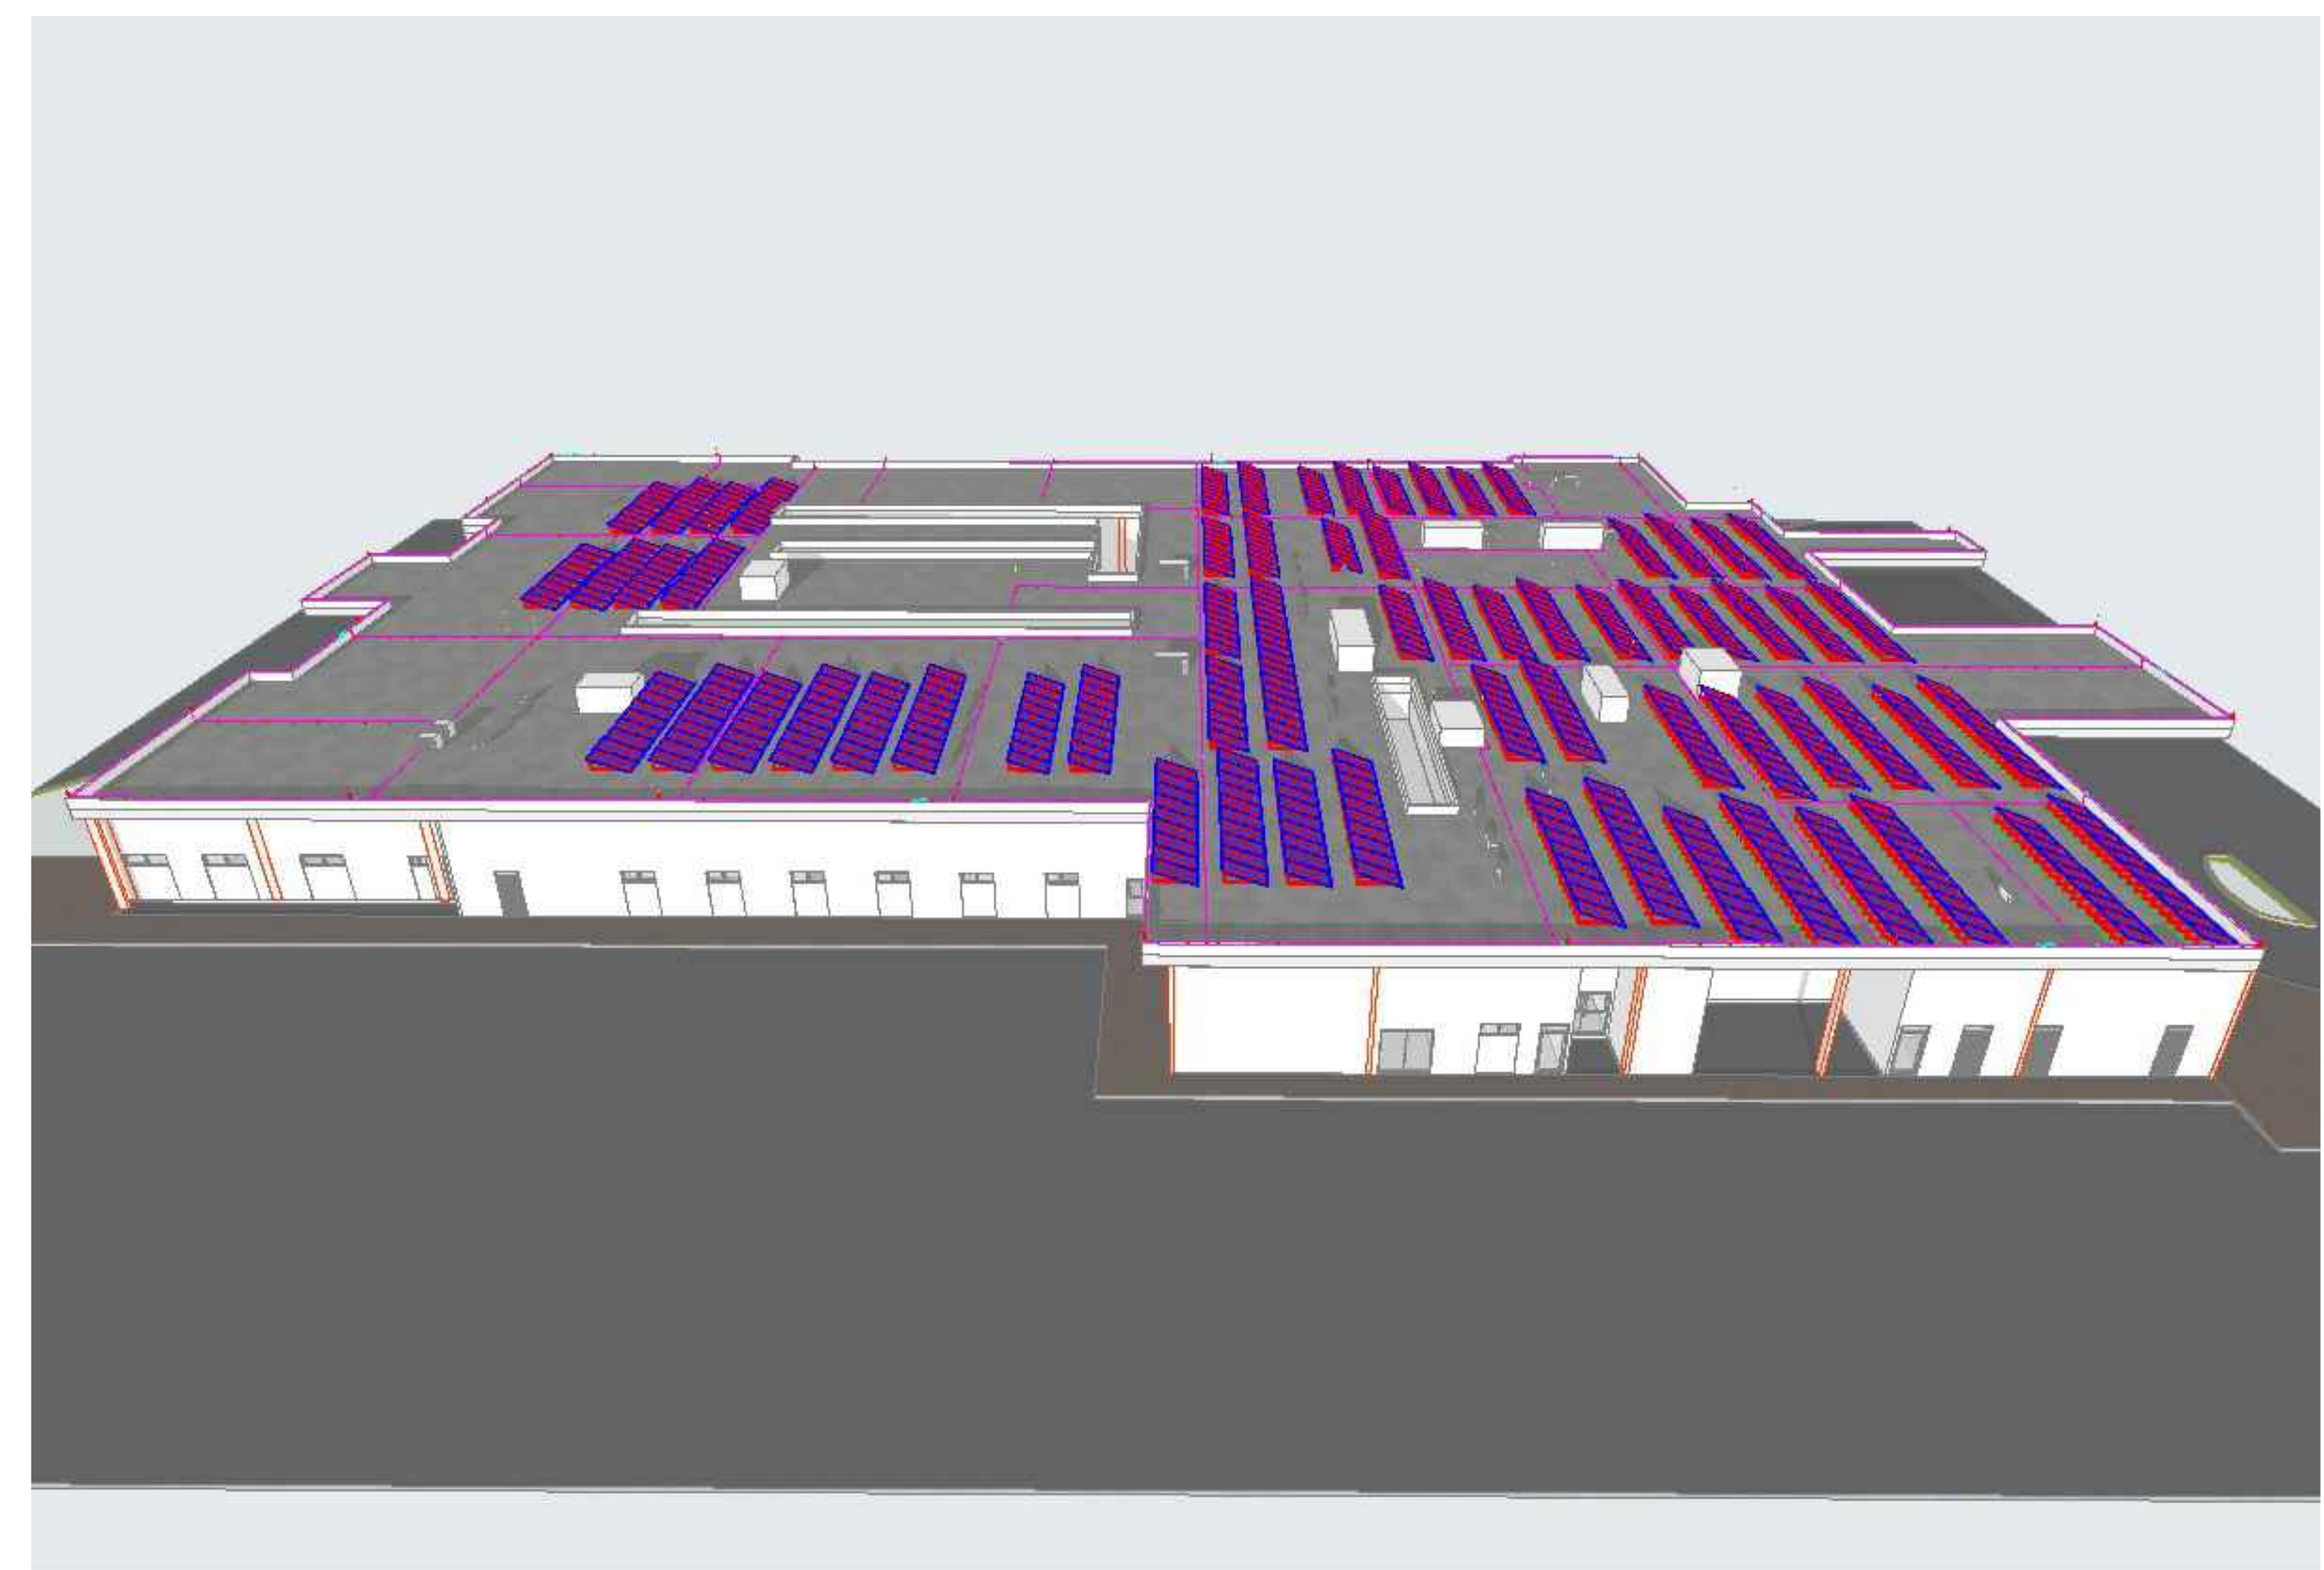

4

Generic Perspective (3)

1:100



GOBERNACIÓN DEL CESAR

REPÚBLICA DE COLOMBIA
DEPARTAMENTO DEL CESAR

PROYECTO:

CONSTRUCCIÓN DE OBRA NUEVA DE LA ESE HOSPITAL
AGUSTÍN CODAZZI DEL MUNICIPIO DE AGUSTÍN CODAZZI
CESAR

	CONTIENE:
--	------------------

DETALLES 1 SIPRA

	DISEÑO ELECTRICO:
--	--------------------------

ING JOSE FABIAN MARTINEZ SARAVIA
M.P AT205-1456

FIRMA

ESCALA:
LA INDICADA

FECHA:	Abril 2024
---------------	---------------

	PLANO:
--	---------------

613-1

OBSERVACIONES:**Co.Bo. PLANEACIÓN**