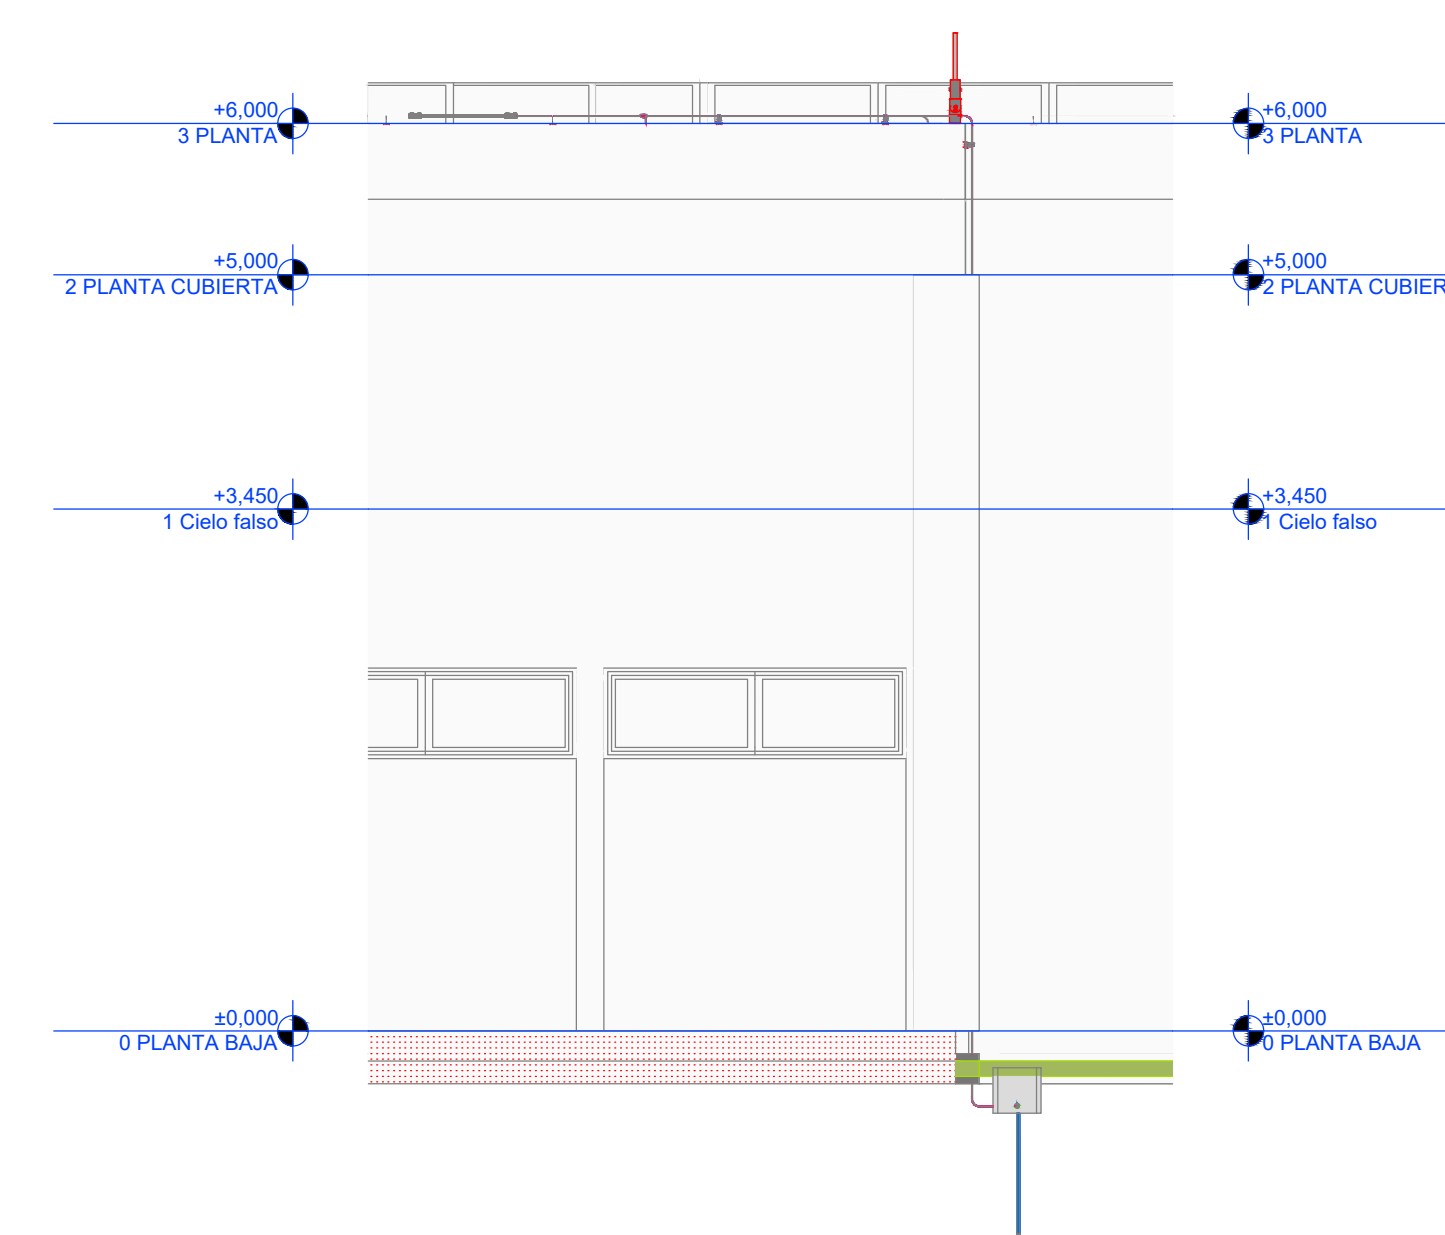
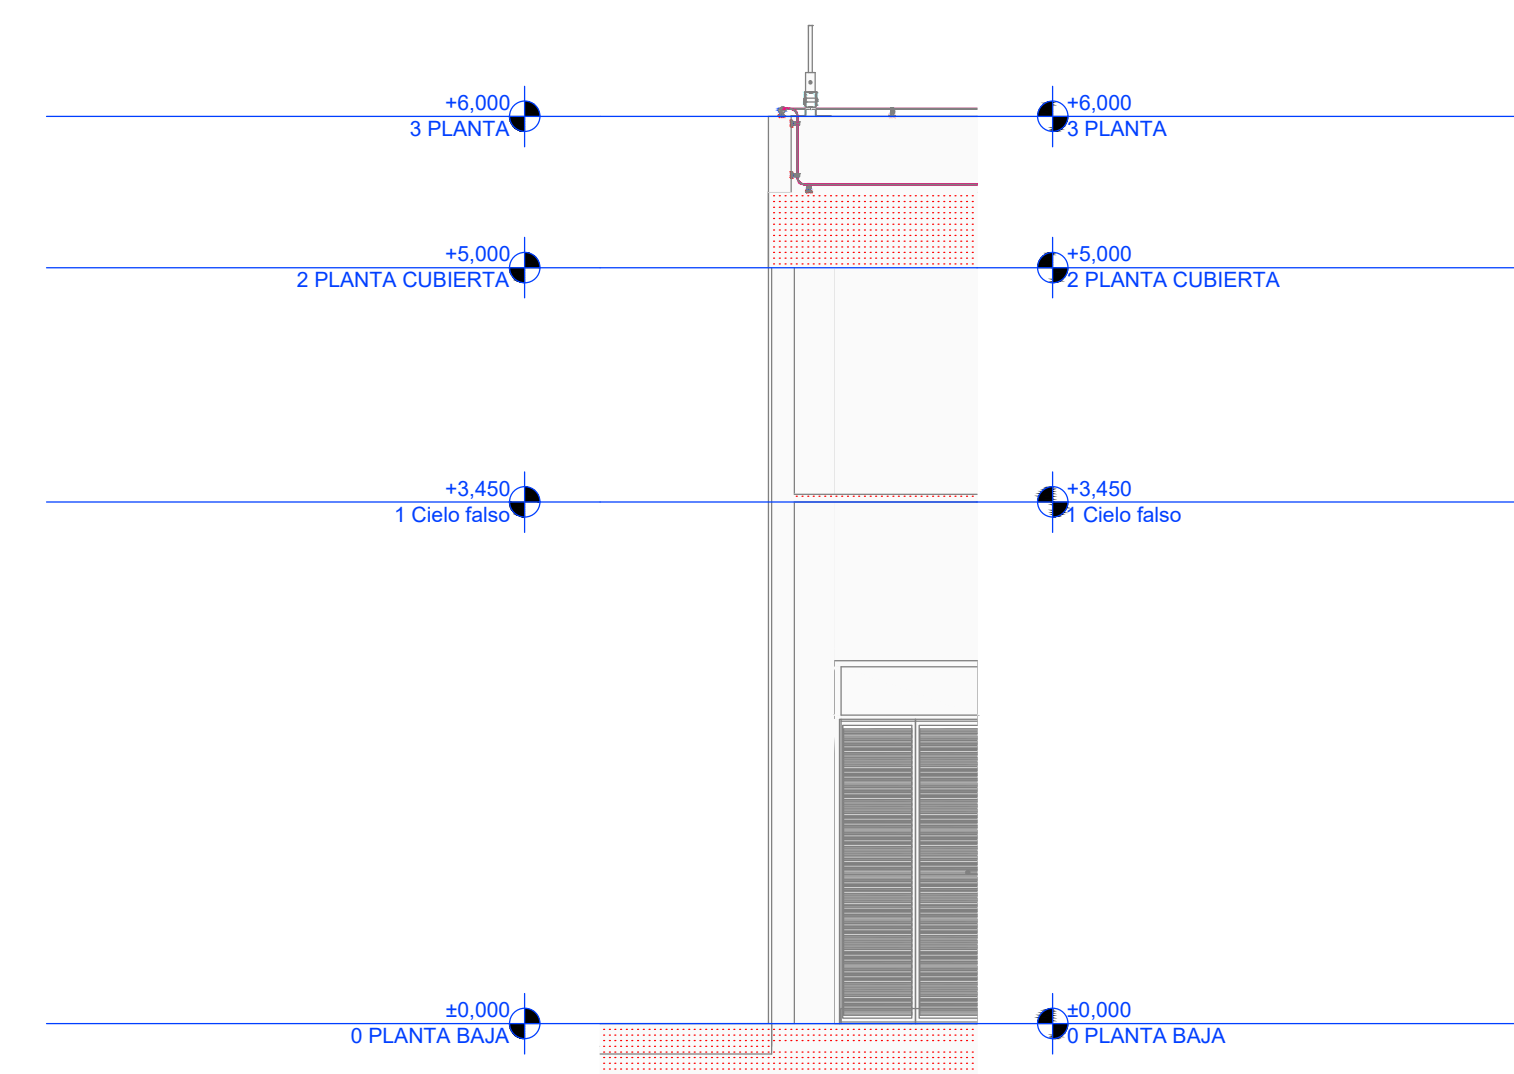
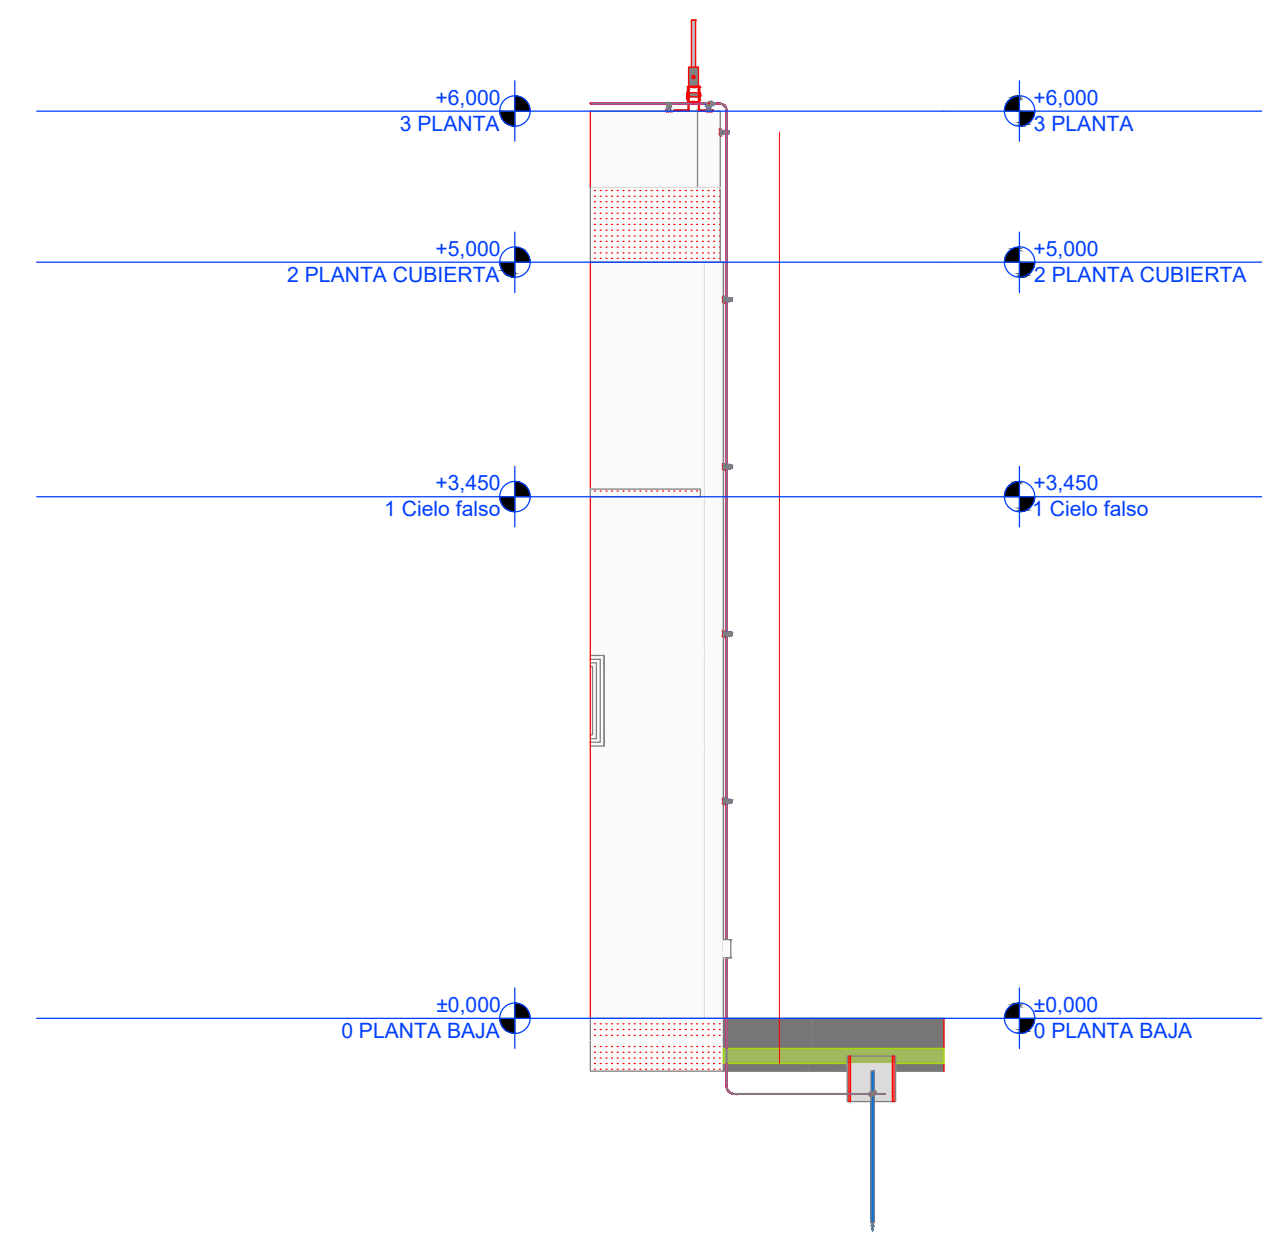
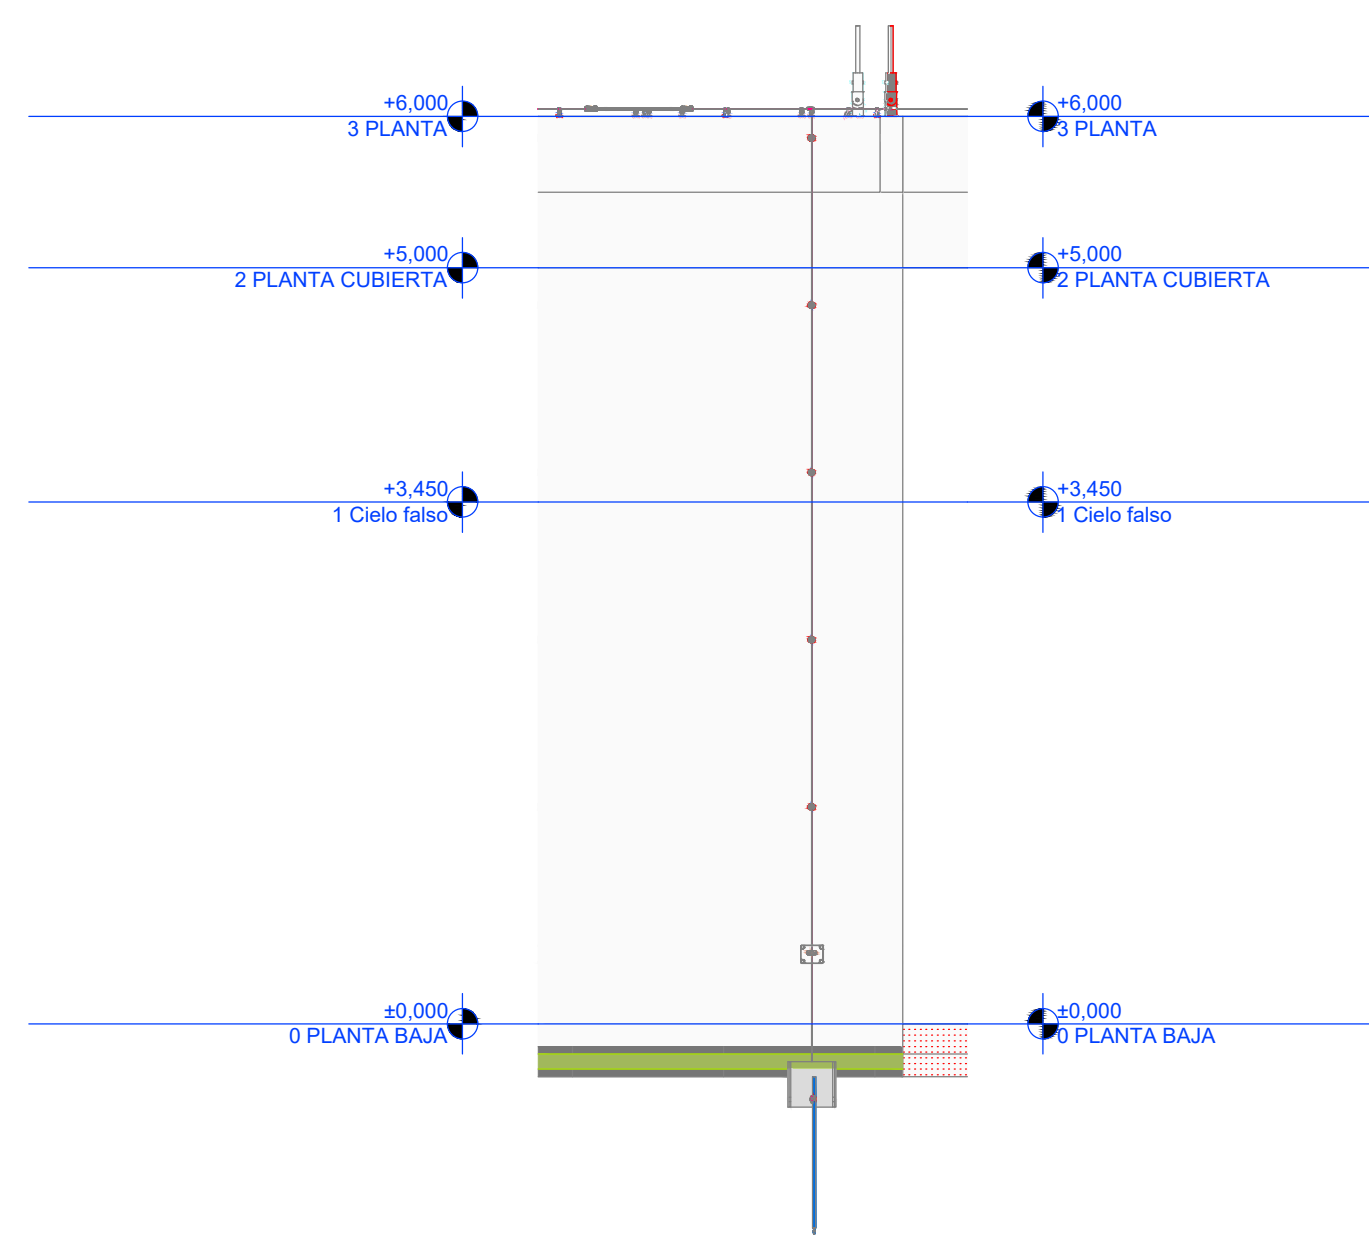
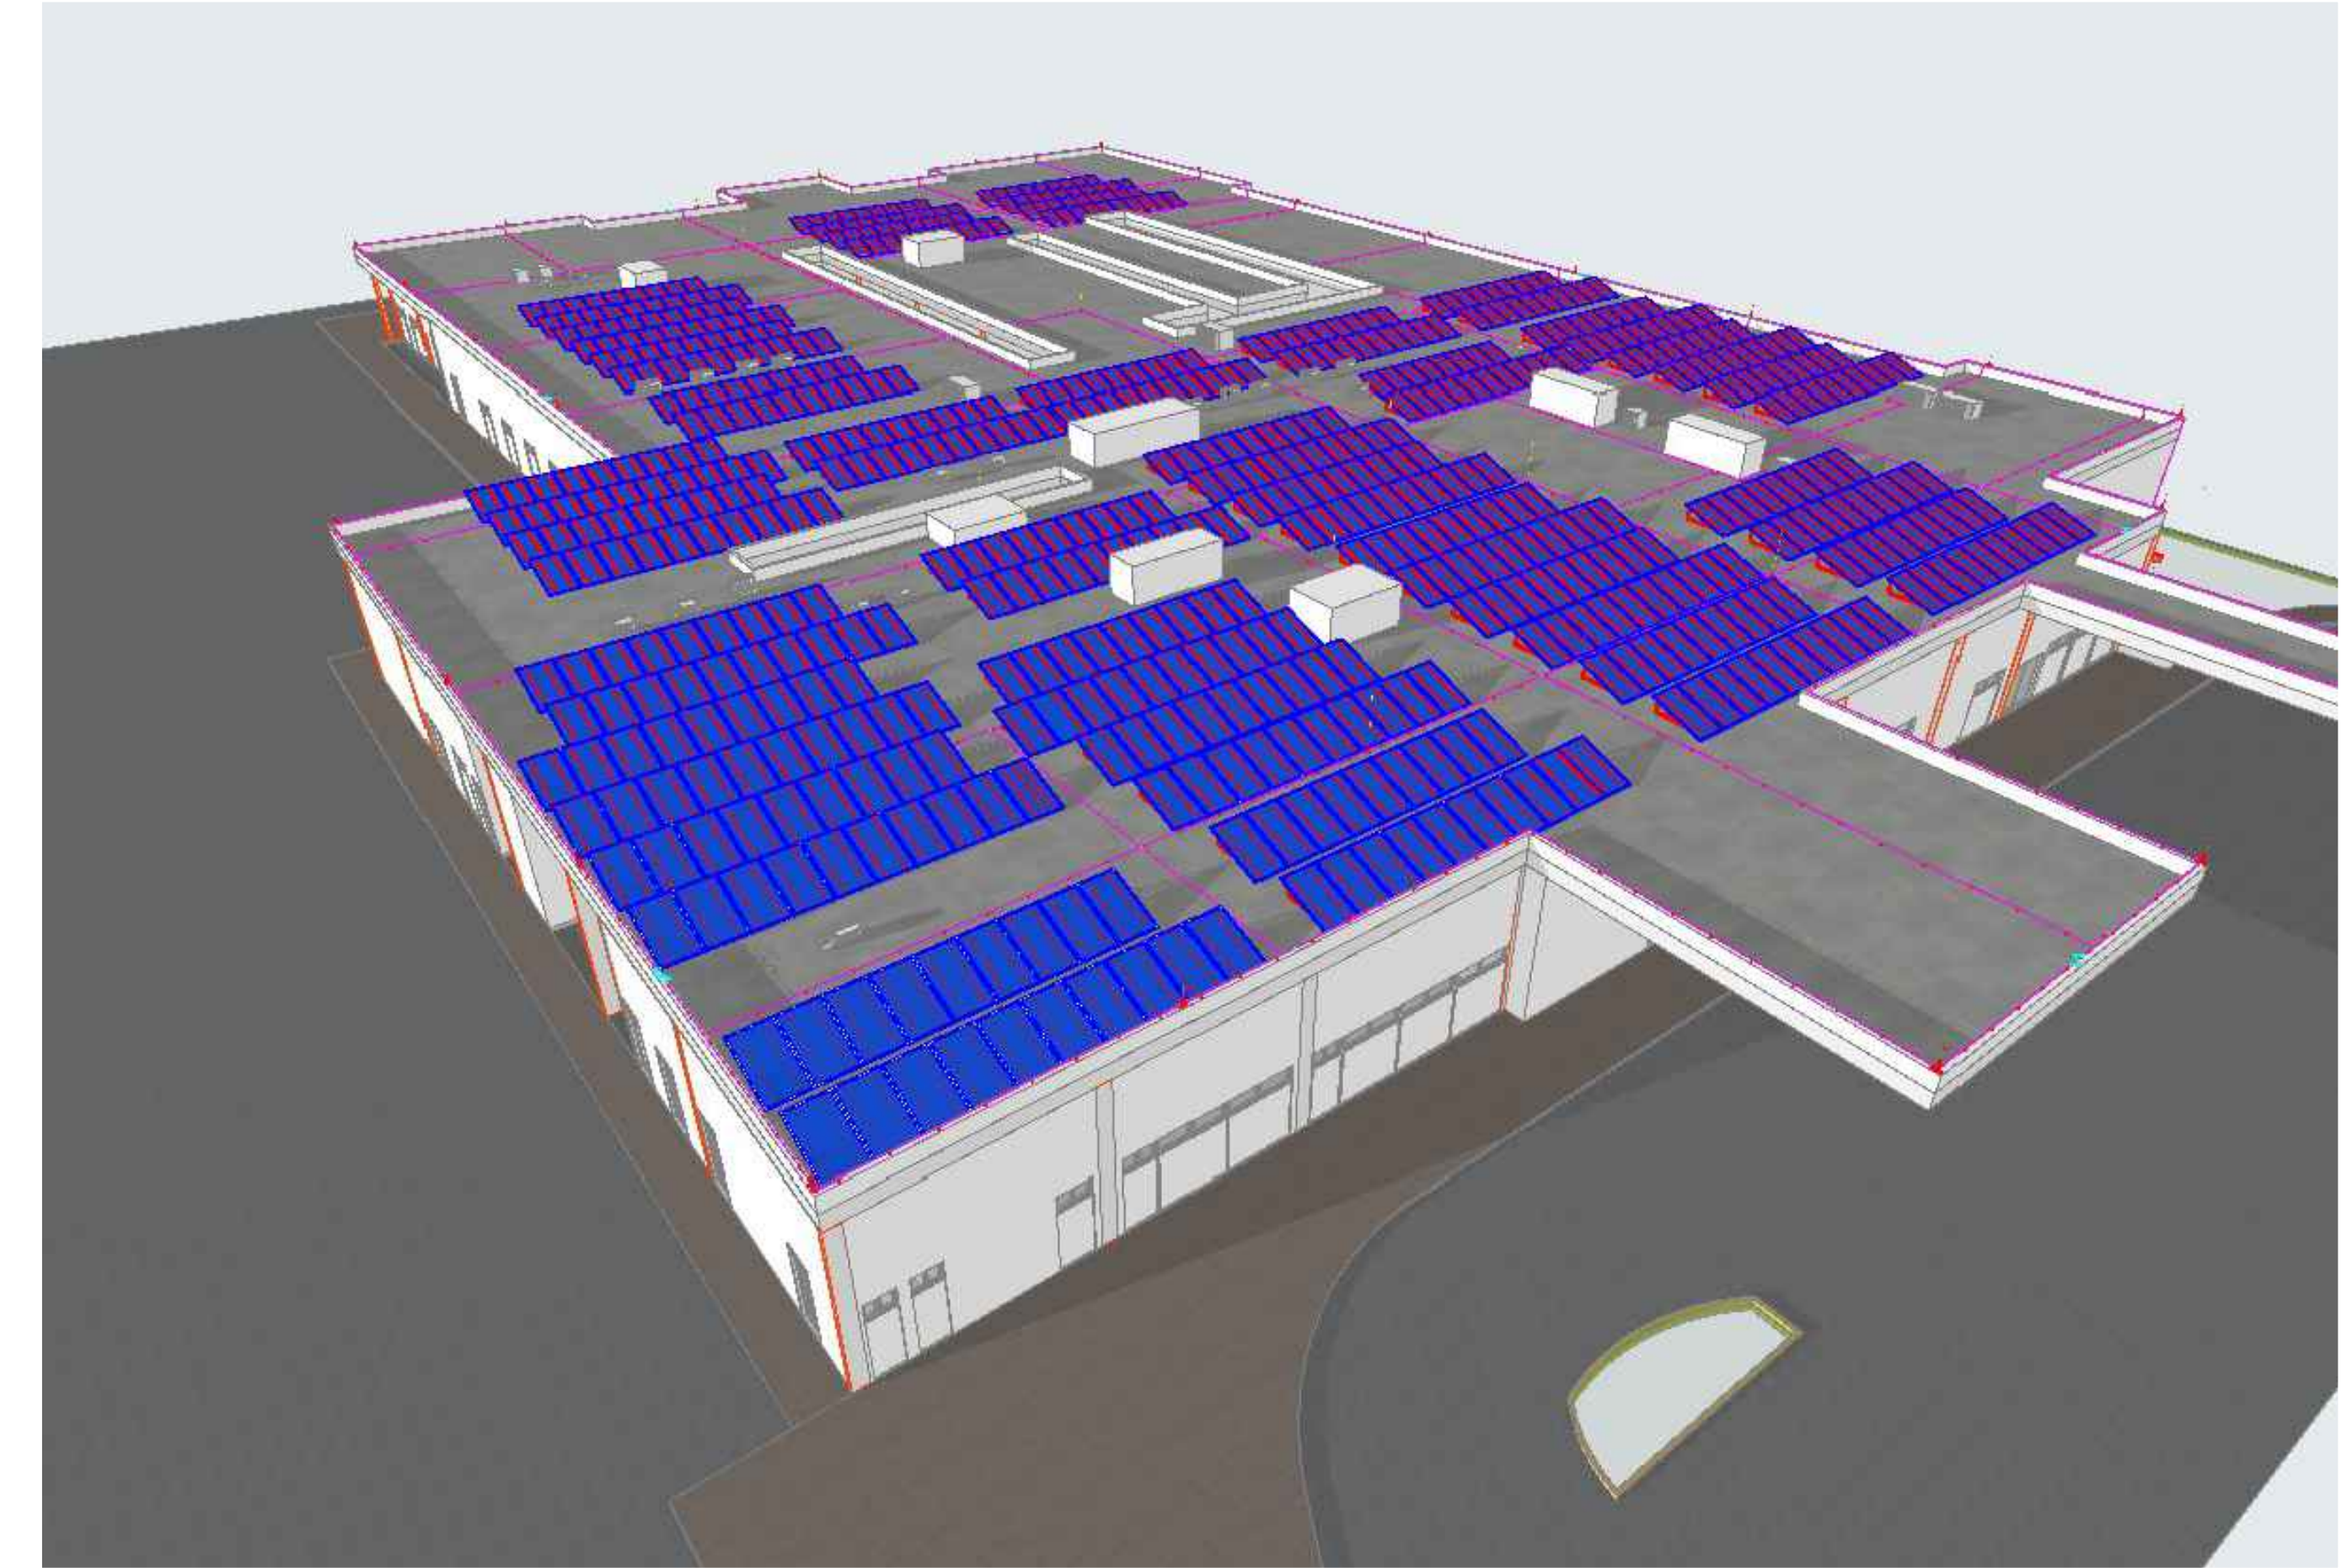
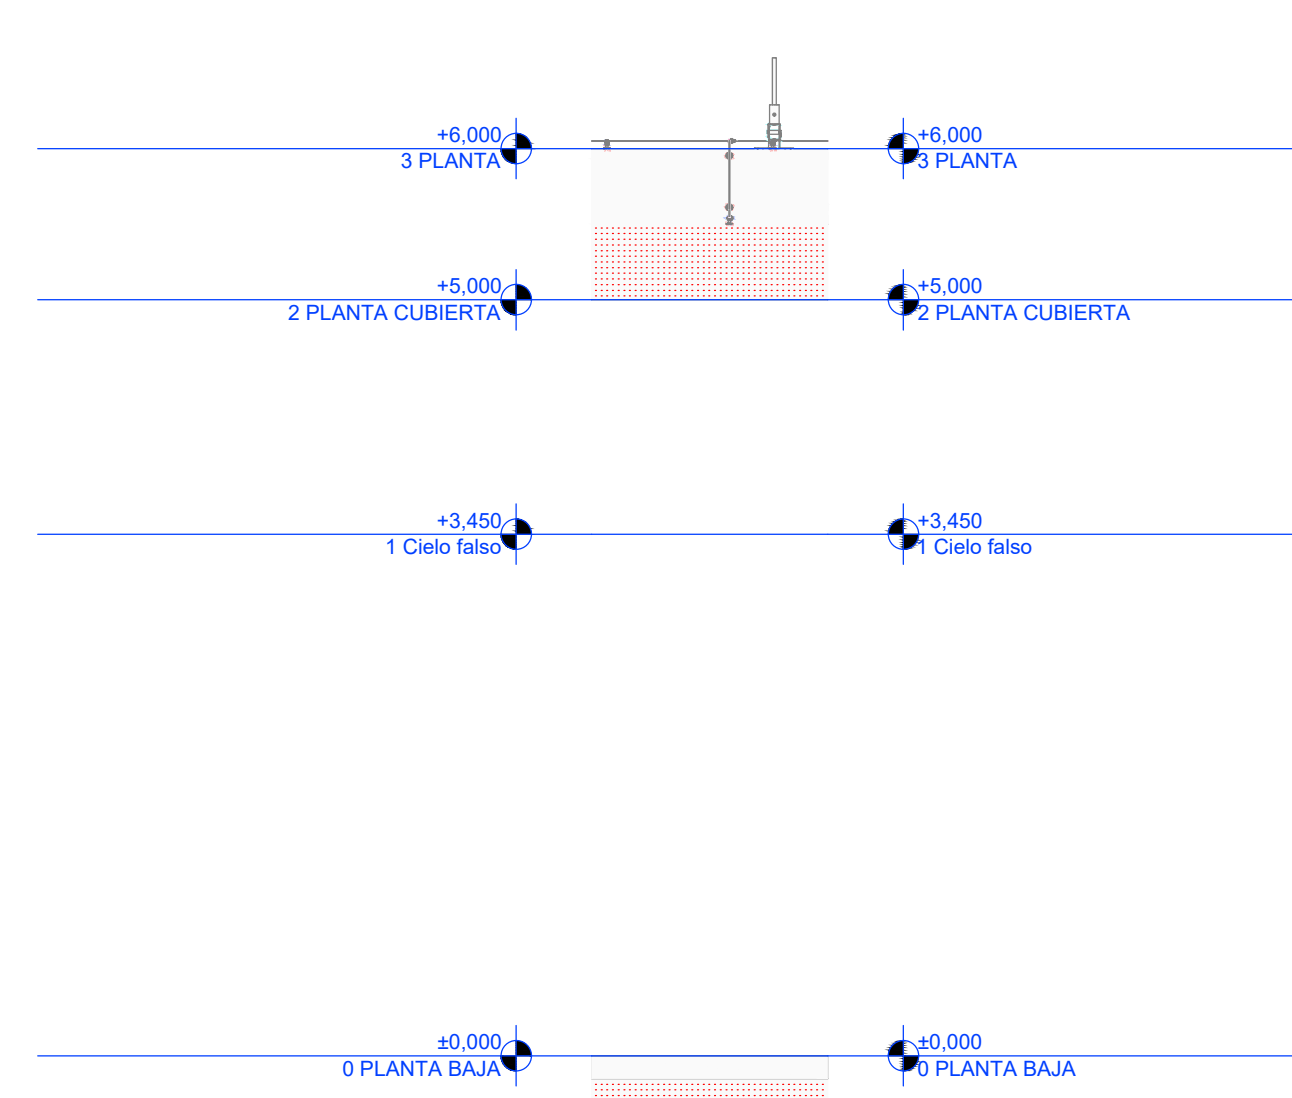
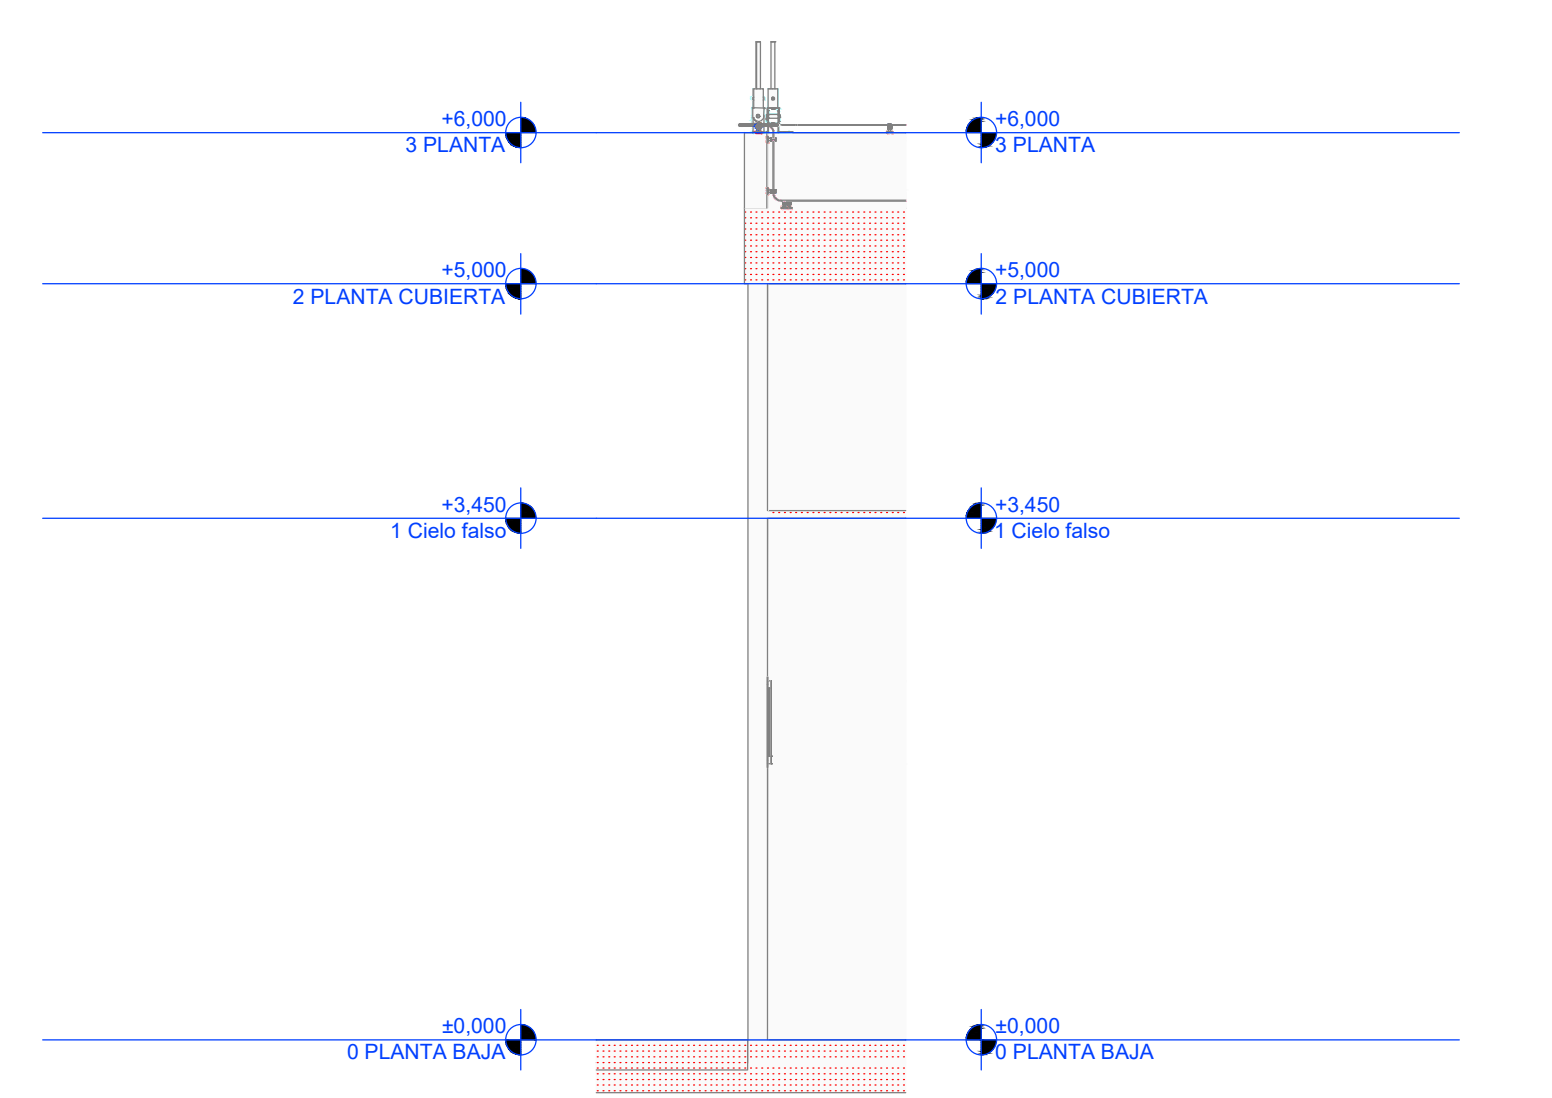
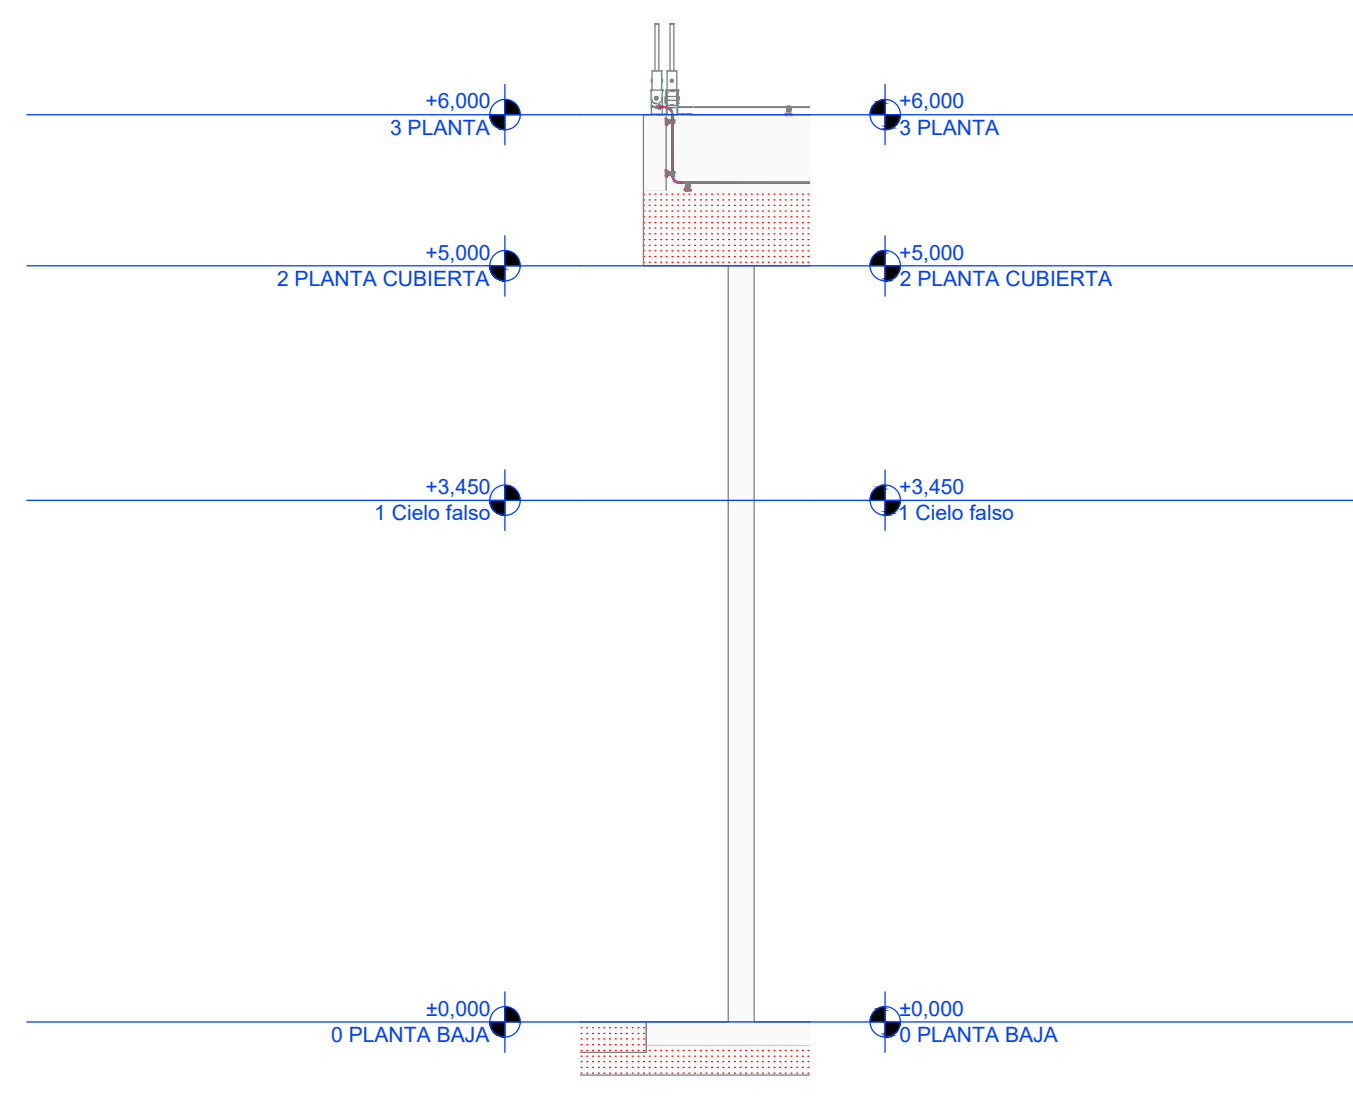


GOBERNACIÓN DEL CESAR

REPÚBLICA DE COLOMBIA
DEPARTAMENTO DEL CESAR

PROYECTO:

CONSTRUCCIÓN DE OBRA NUEVA DE LA ESE HOSPITAL
AGUSTÍN CODAZZI DEL MUNICIPIO DE AGUSTÍN CODAZZI
CESAR

CONTIENE:

DETALLES 2 SIPRA

	DISEÑO ELECTRICO:
--	--------------------------

ING JOSE FABIAN MARTINEZ SARAVIA
M.P AT205-1456

FIRMA

ESCALA
LA INDICADA

FECHA:	Abril 2024
---------------	---------------

	PLANO:
	613-2

OBSERVACIONES:

Bo. PLANEACIÓN