




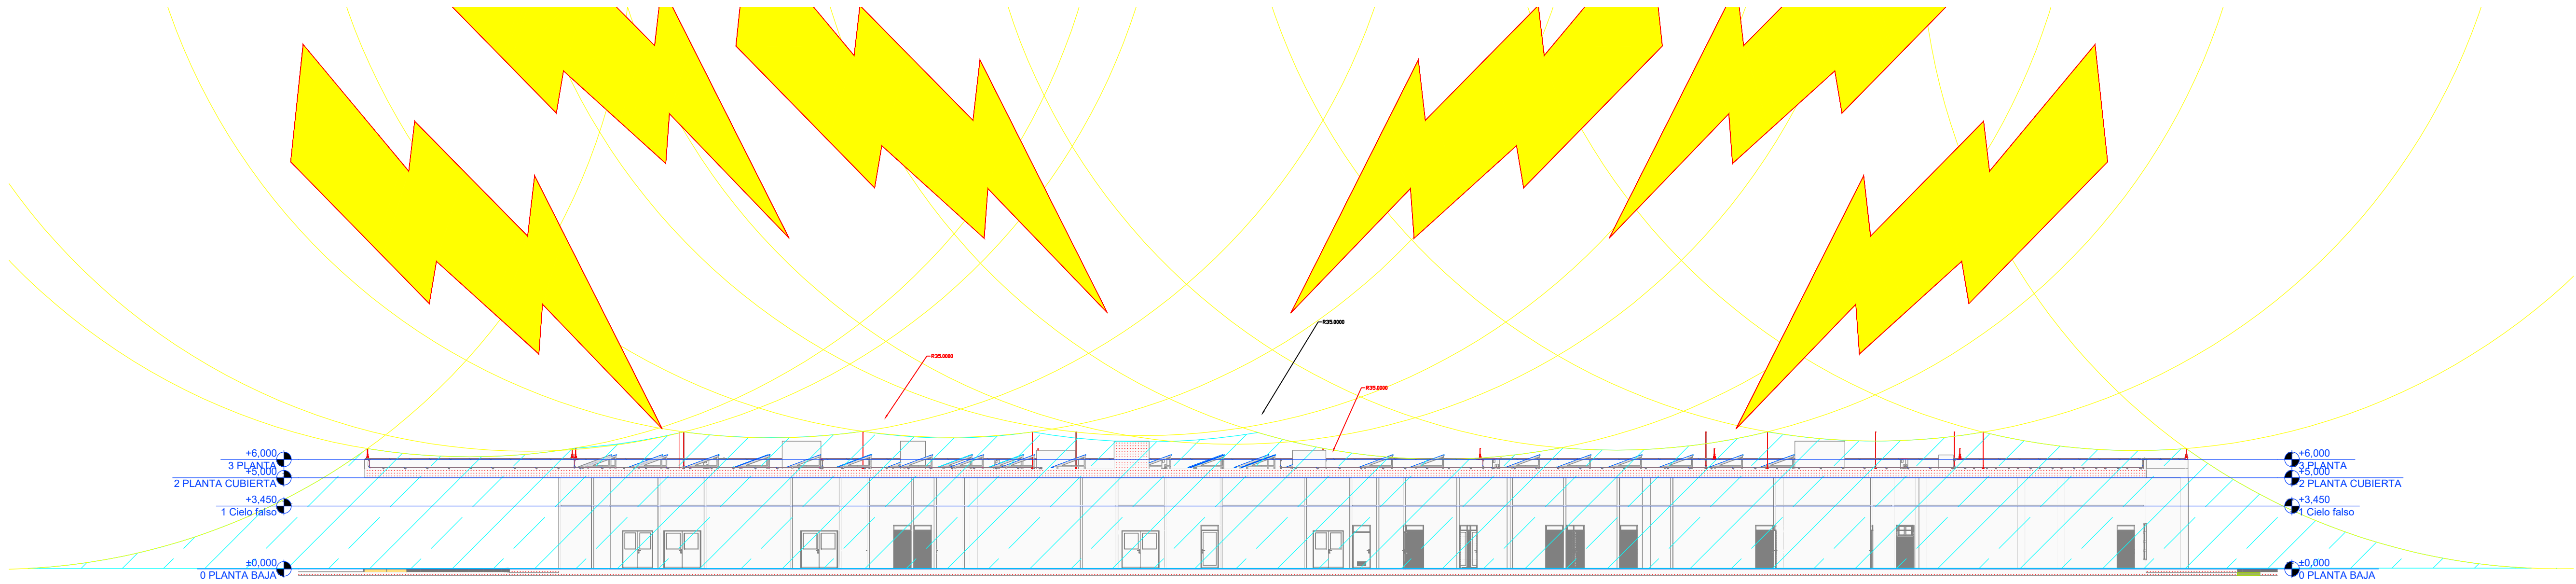


1 S1 SIPRA CODAZZI 1:200

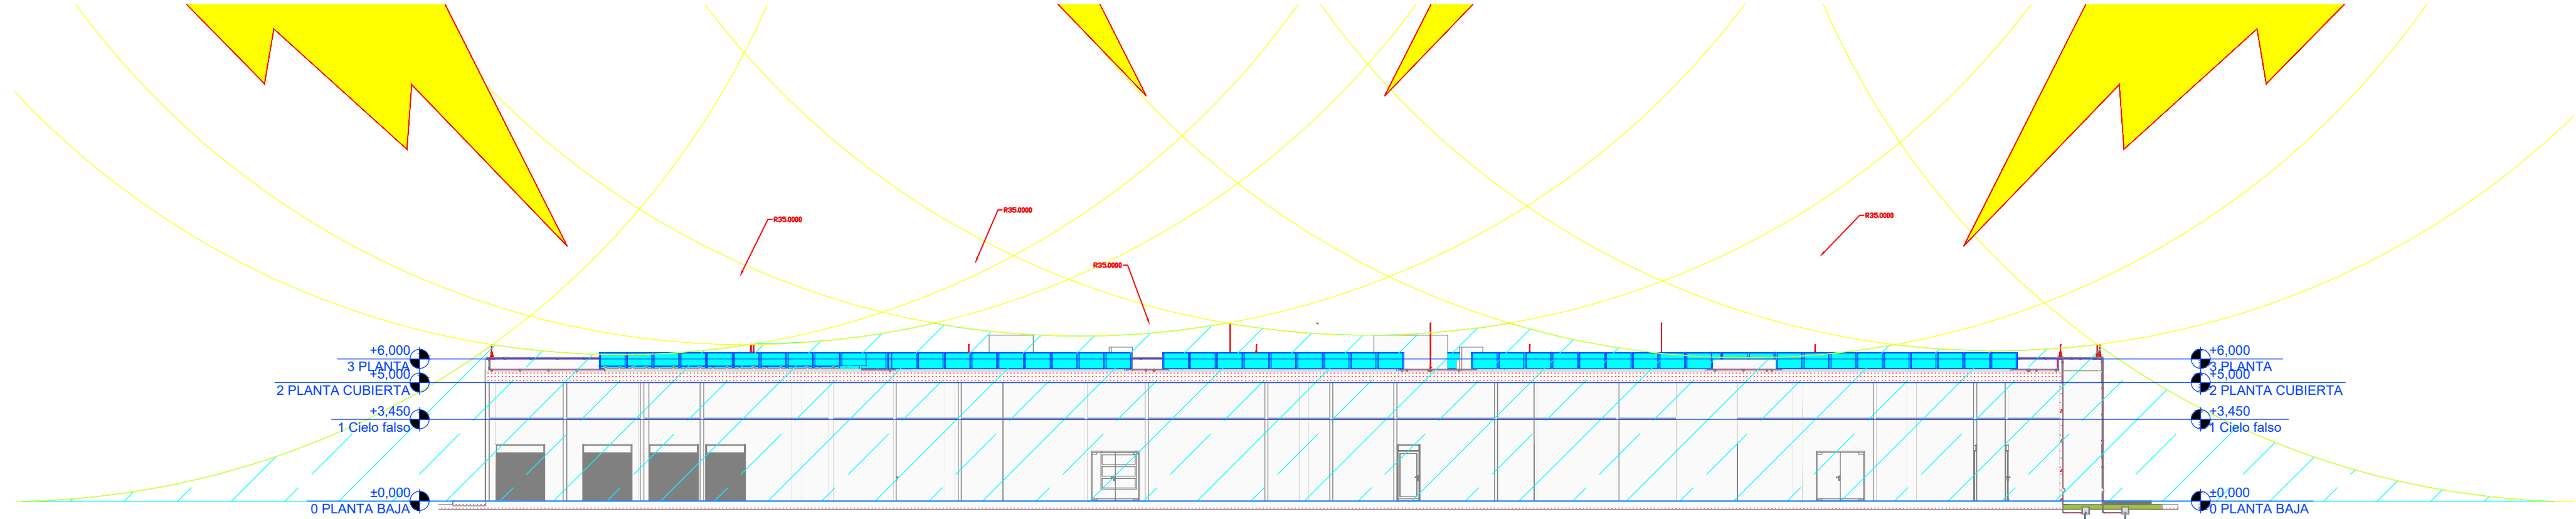


2 S2 SIPRA CODAZZI 1:200

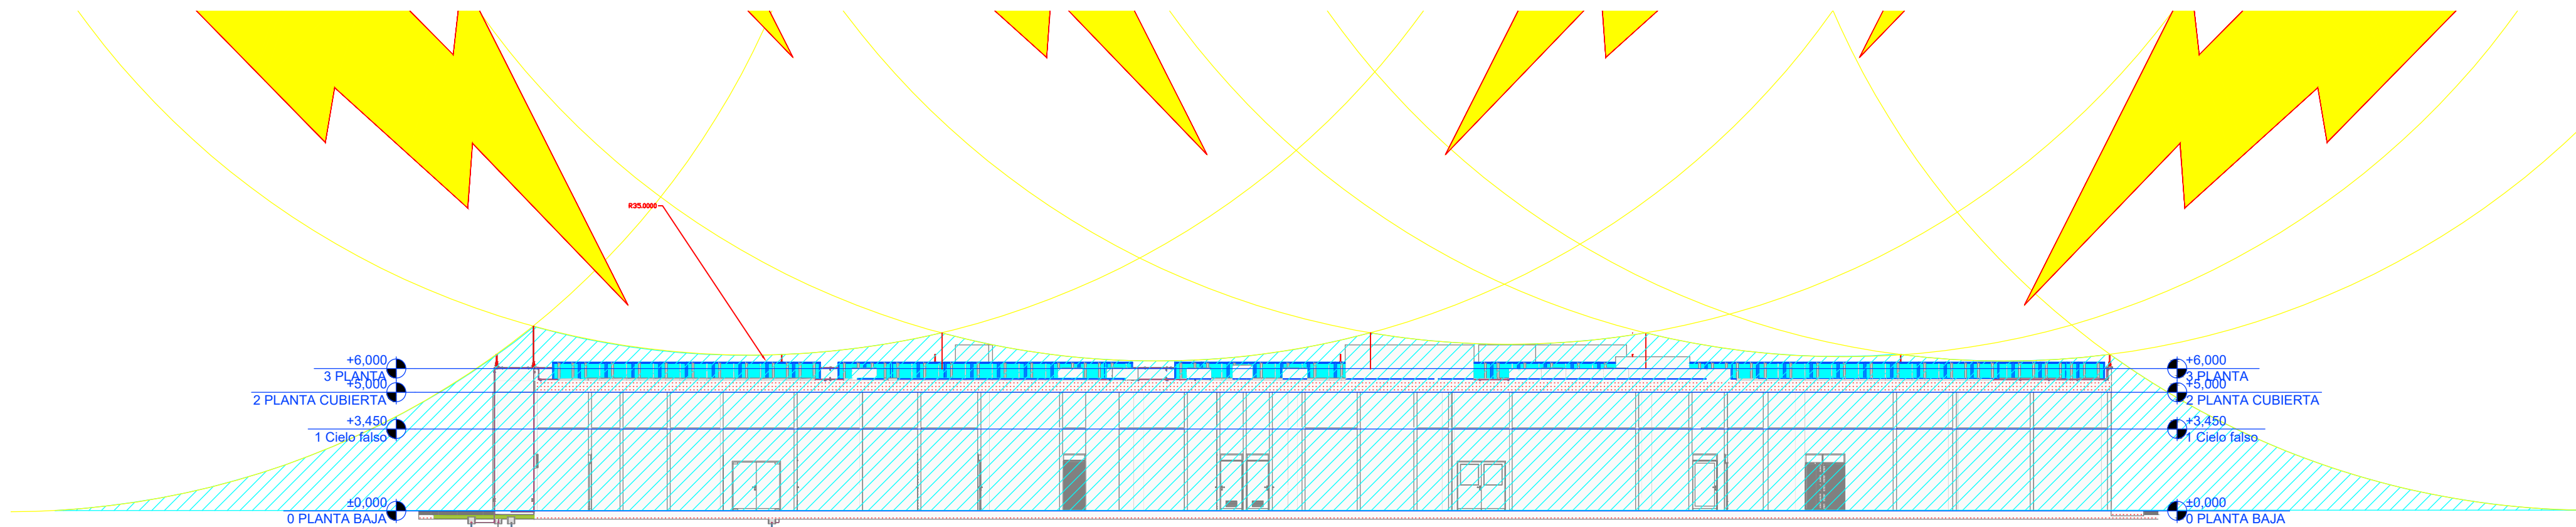



3 S3 SIPRA H CODAZZI 1:200

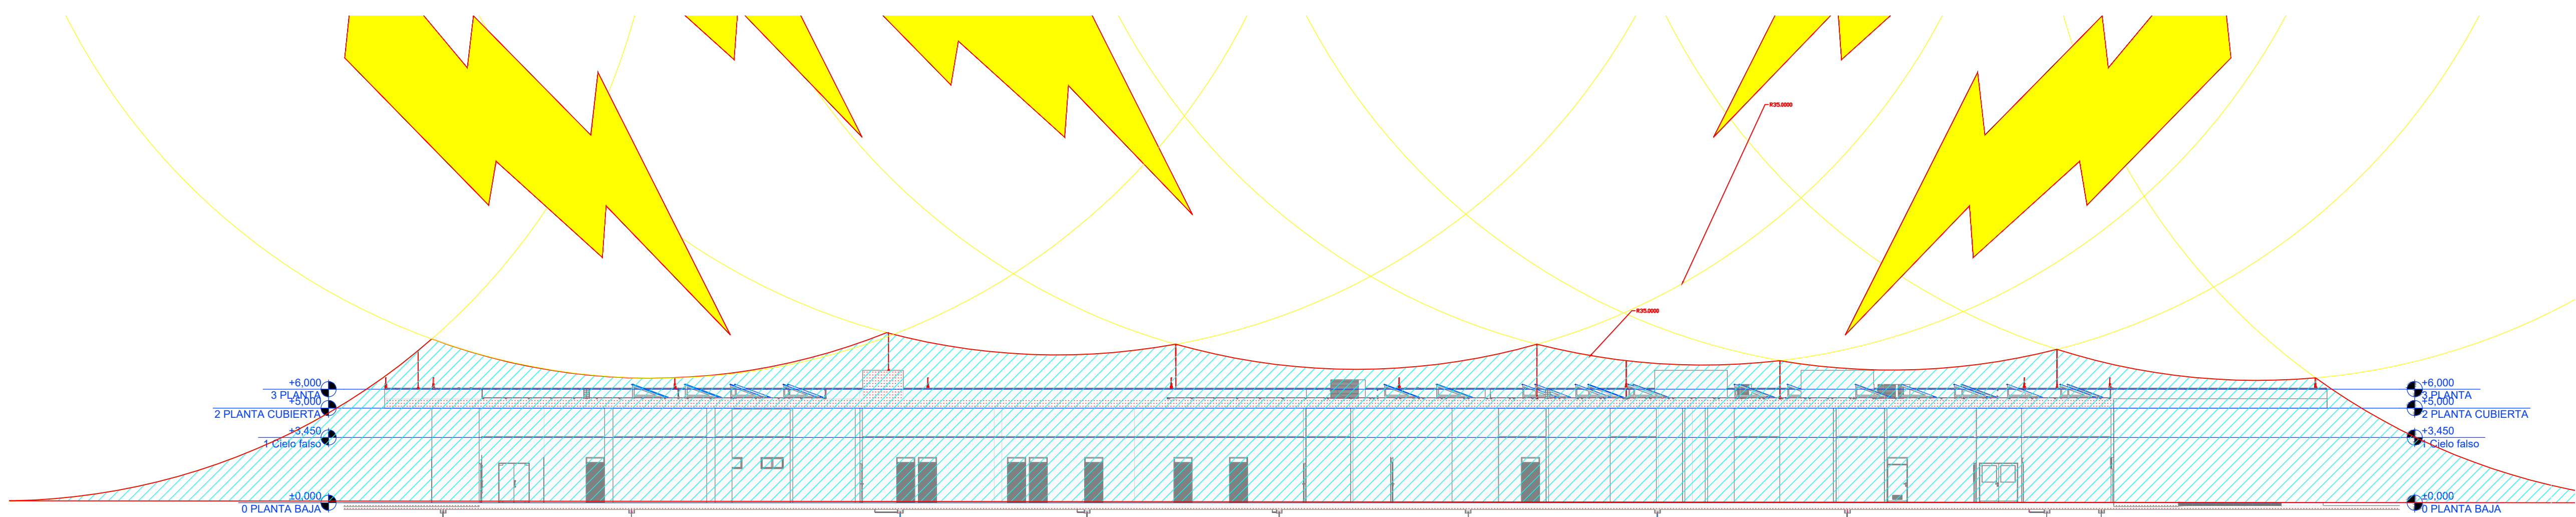

4 S4 SIPRA H CODAZZI 1:200

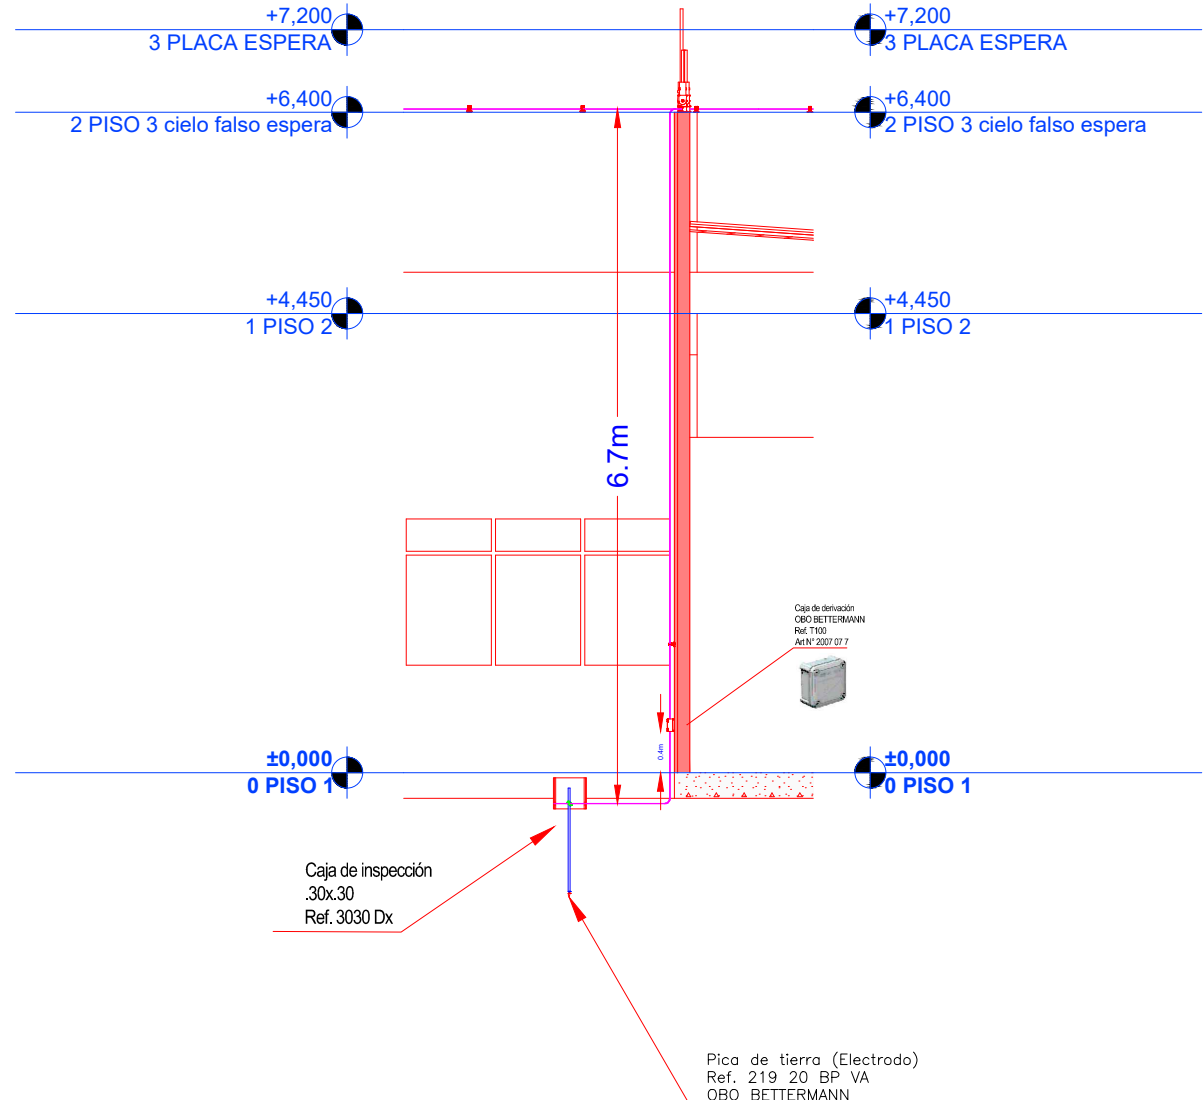

Corte de sección S-7

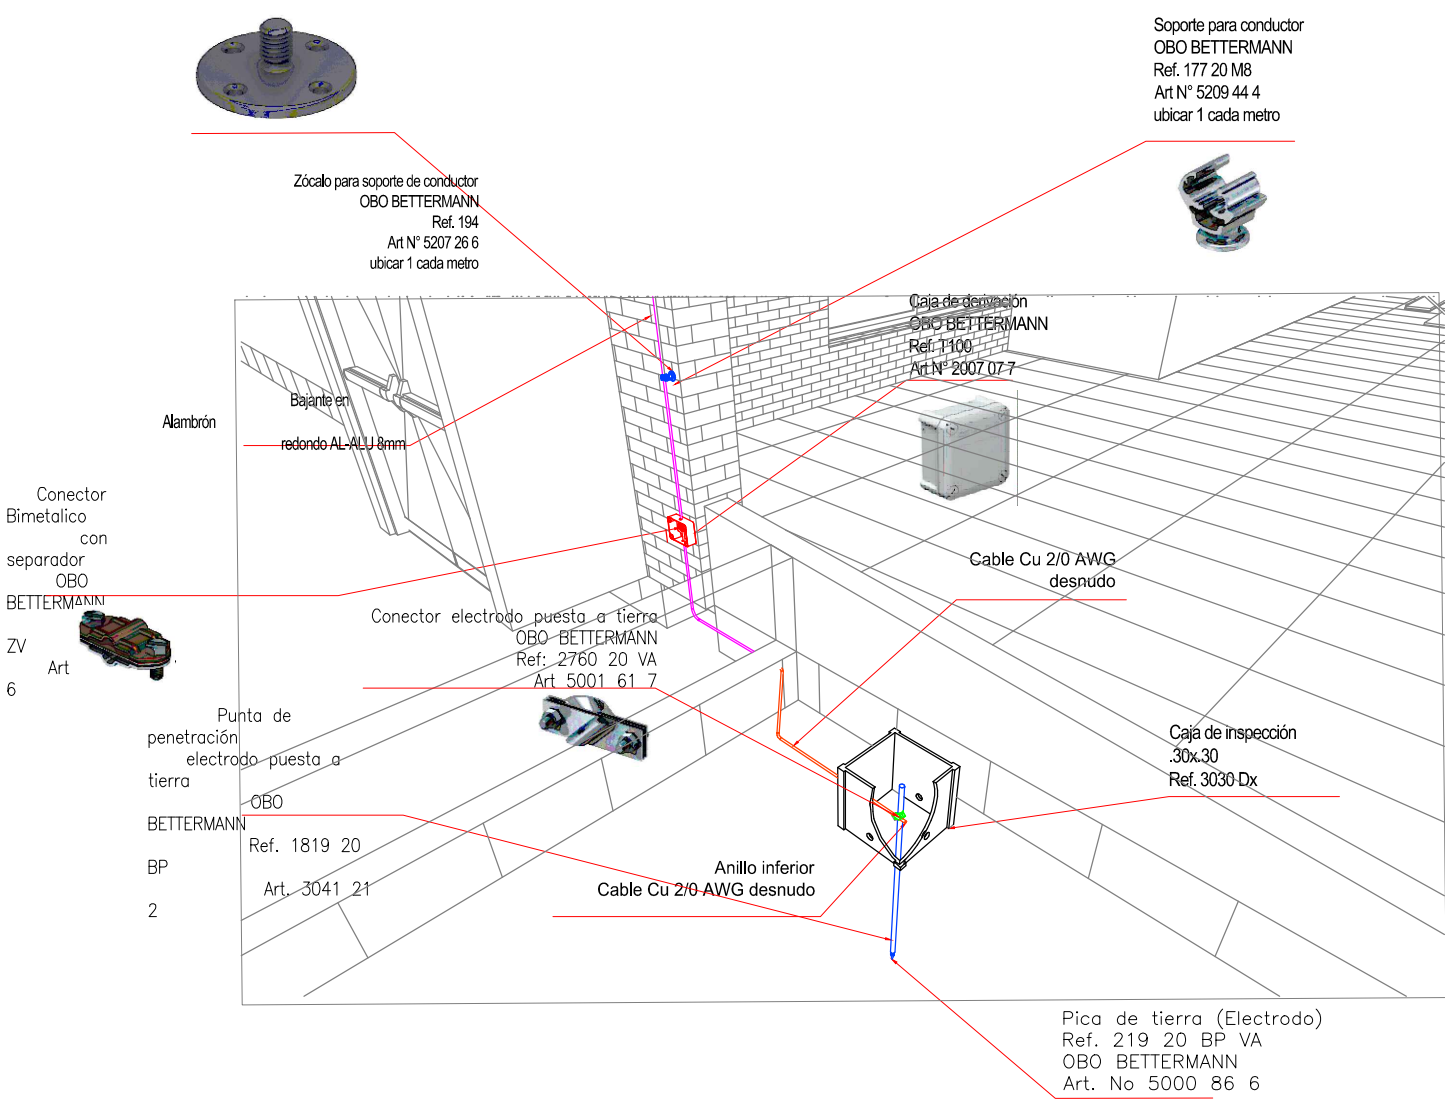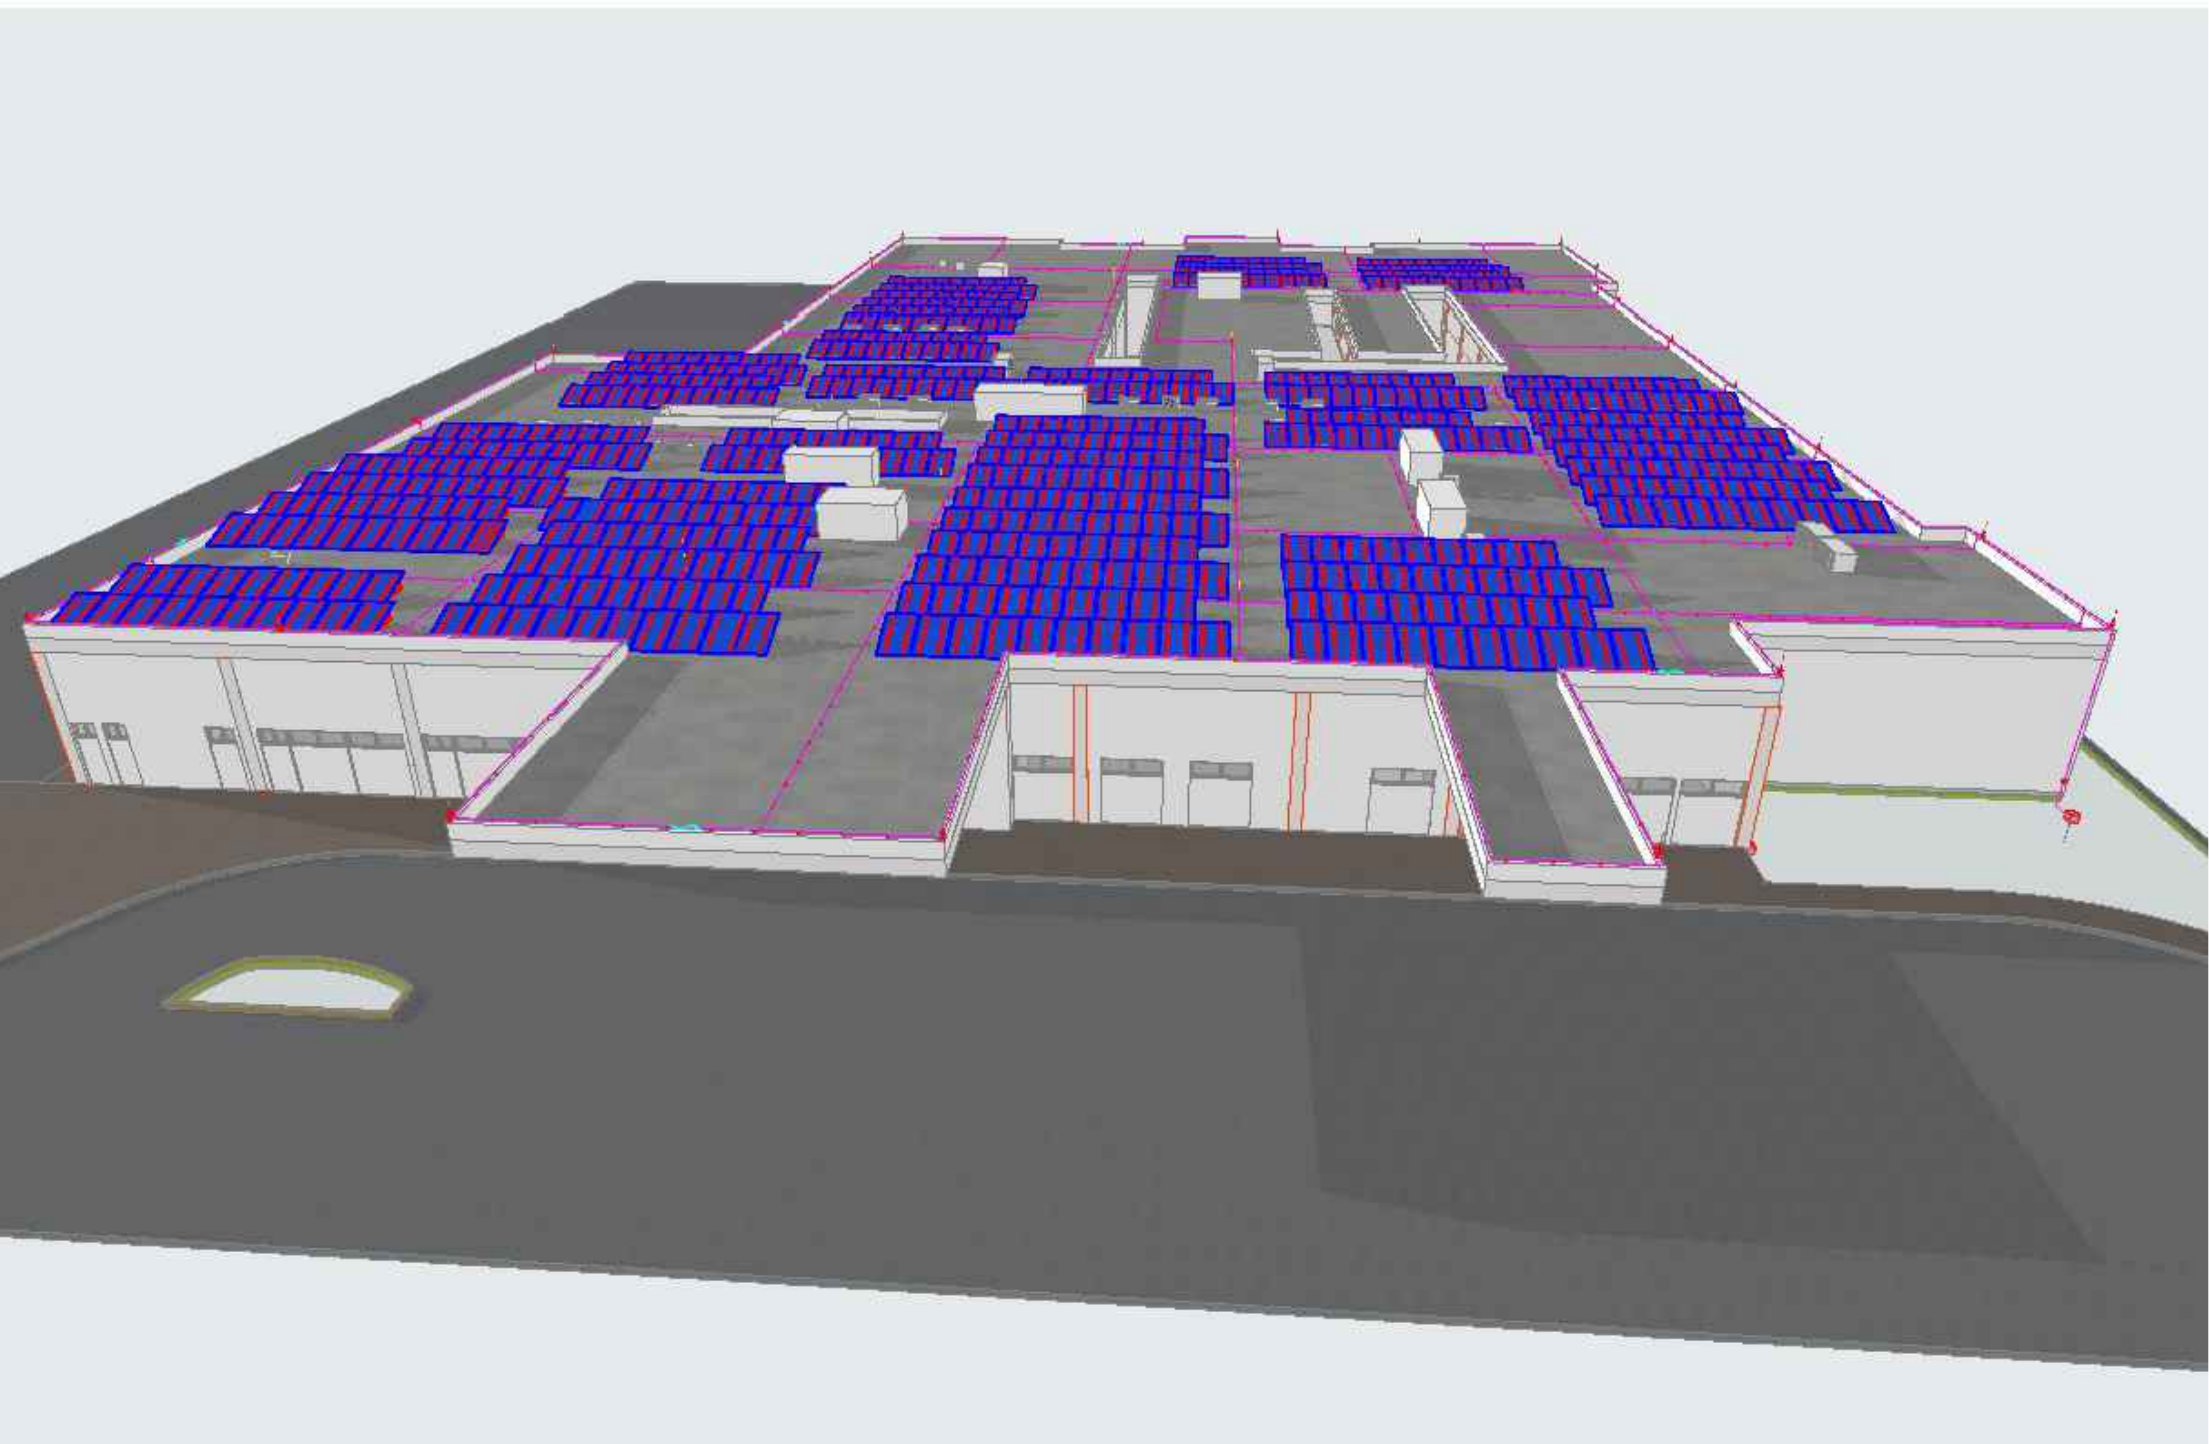

GOBERNACIÓN DEL
CESAR

REPÚBLICA DE COLOMBIA
DEPARTAMENTO DEL CESAR

PROYECTO:

CONSTRUCCIÓN DE OBRA NUEVA DE LA ESE HOSPITAL
AGUSTÍN CODAZZI DEL MUNICIPIO DE AGUSTÍN CODAZZI
CESAR

CONTIENE:

DETALLE 3 SIPRA

DISEÑO ELECTRICO:

ING. JOSE FABIAN MARTINEZ SARAVIA
M.P. 47205-41456
FIRMA

ESCALA:

LA INDICADA

FECHA:

Abril
2024

PLANO:

613-3

OBSERVACIONES:

Vo.Bo. PLANEACIÓN