




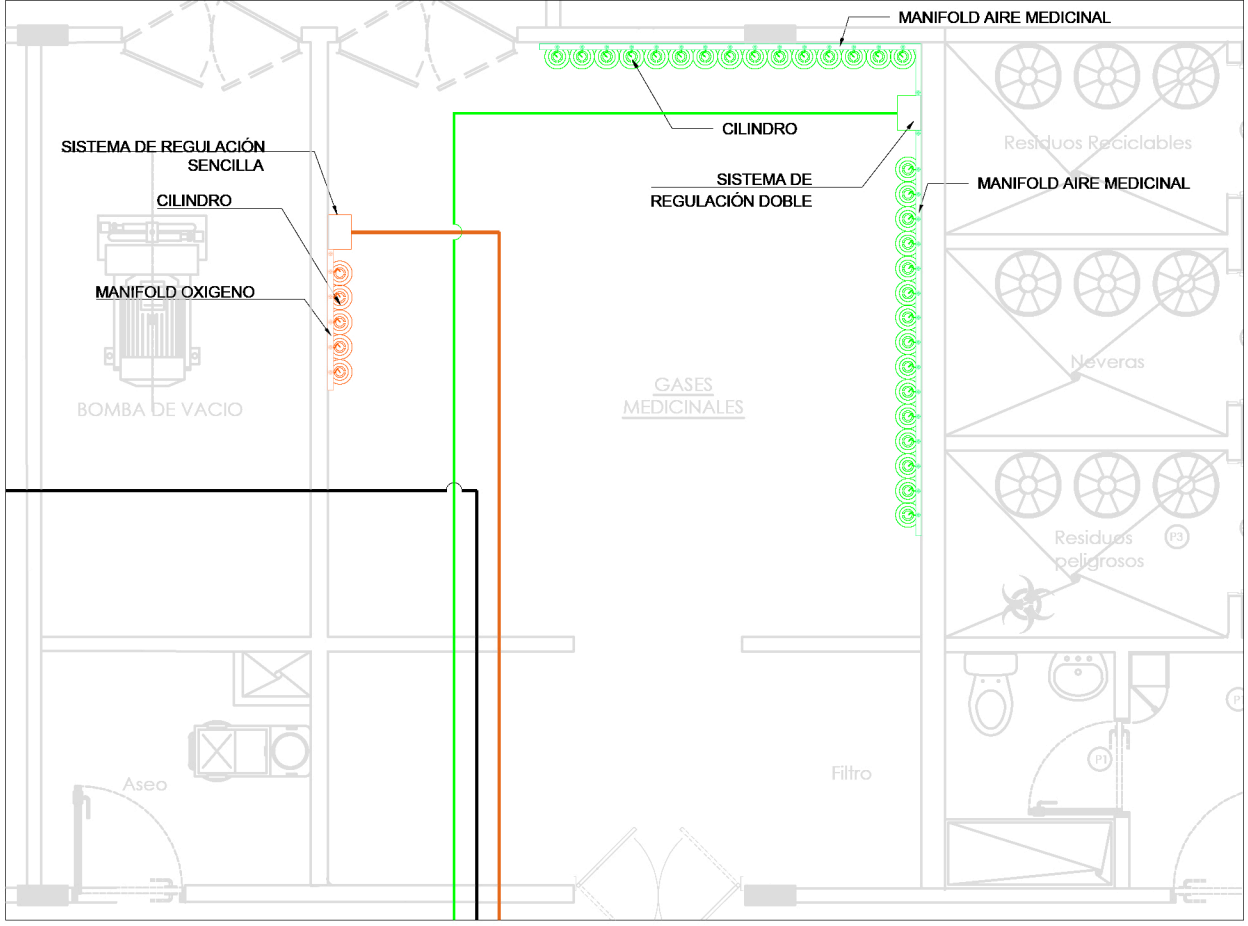

SISTEMA DE REGULACIÓN SENCILLA D1

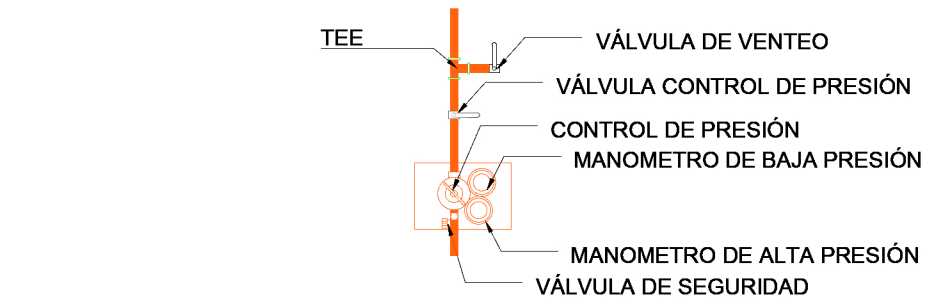

SISTEMA DE REGULACIÓN DOBLE D2

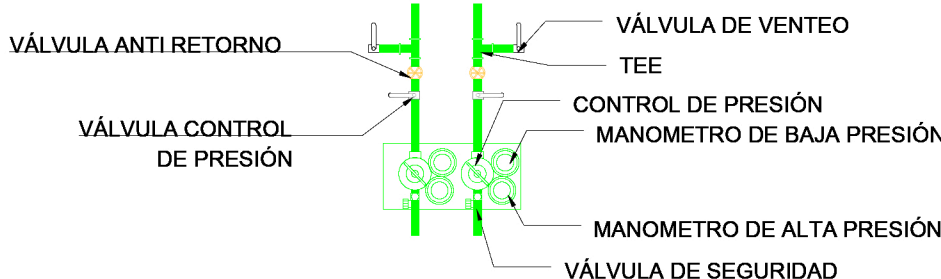

CONVENCIONES RED DE GASES HOSPITALARIOS

|  |                                                    |
|--|----------------------------------------------------|
|  | TUBERÍA RÍGIDA DE COBRE TIPO L 3/4" OXIGENO        |
|  | TUBERÍA RÍGIDA DE COBRE TIPO L 1" VACÍO            |
|  | TUBERÍA RÍGIDA DE COBRE TIPO L 3/4" AIRE MEDICINAL |
|  | CODO DE 90 Ø 3/4"                                  |
|  | CODO DE 90 Ø 1"                                    |
|  | CODO DE 90 Ø 3/4"                                  |
|  | CAJA DE CORTE DE DOS GASES                         |
|  | CAJA DE CORTE DE TRES GASES                        |
|  | TEE DE Ø 3/4"                                      |
|  | TEE DE Ø 1"                                        |
|  | TEE DE Ø 3/4"                                      |
|  | ALARMA DE GASES                                    |
|  | CILINDRO AIRE MEDICINAL                            |
|  | CILINDRO OXÍGENO                                   |



GOBERNACIÓN DEL  
**CESAR**

REPÚBLICA DE COLOMBIA  
DEPARTAMENTO DEL CESAR

PROYECTO:

CONSTRUCCIÓN DE OBRA NUEVA DE LA ESE HOSPITAL  
AGUSTÍN CODAZZI DEL MUNICIPIO DE AGUSTÍN CODAZZI  
CESAR

CONTIENE:

DISEÑO DE GASES MEDICINALES

Elaboró:

*Elkin Gómez Arias*  
ELKIN GÓMEZ ARIAS  
D.E.P. INGENIERO EN GASES

Revisó:

Aprobó:

JUAN CARLOS MINDIOLA  
secretario de salud dptal (e)

ESCALA:

1:120

FECHA:

Marzo  
2024

PLANO:

G.M  
1/1

OBSERVACIONES: