



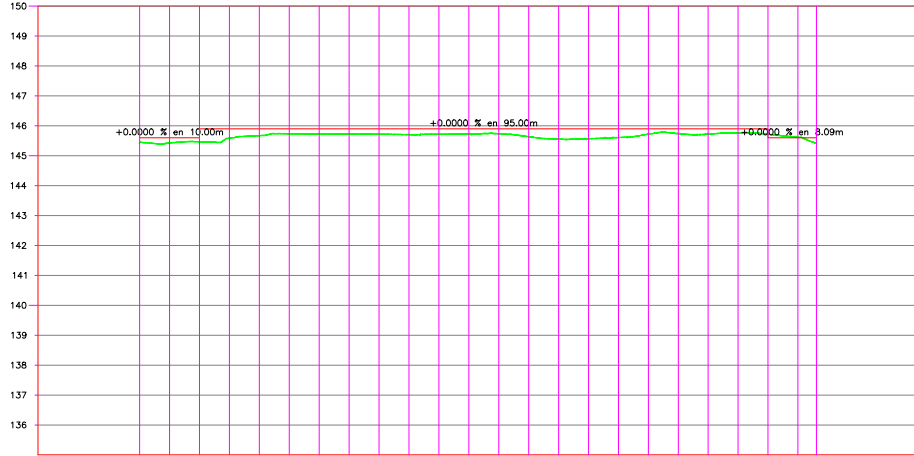

TIPO DE MATERIAL					
FACTOR DE ABUNDAMIENTO					
FACTOR DE COMPACTACION					
ORDENADAS DE LA CURVA MASA					
ELEVACION	SUBRASANTE	ESPESOR	VOLUMEN		
			TERRAPLEN	CORTE	
145.44	145.60	0.16	0.00	0.00	10.000
145.43	145.60	0.17	36.82	89.59	9.947
145.47	145.60	0.13	39.13	84.02	9.802
145.59	145.90	0.31	25.17	119.44	9.808
145.67	145.90	0.23	10.59	156.68	9.662
145.73	145.90	0.16	8.69	152.44	9.516
145.73	145.90	0.17	7.08	146.94	9.378
145.72	145.90	0.17	7.72	138.01	9.248
145.72	145.90	0.18	9.85	131.35	9.127
145.70	145.90	0.19	13.56	127.28	9.013
145.72	145.90	0.18	15.28	122.88	8.905
145.72	145.90	0.17	18.05	114.04	8.809
145.73	145.90	0.16	23.37	106.31	8.726
145.64	145.90	0.26	26.21	107.30	8.645
145.55	145.90	0.34	23.89	110.26	8.559
145.57	145.90	0.33	21.01	108.49	8.471
145.61	145.90	0.29	23.14	102.47	8.392
145.72	145.90	0.17	27.52	87.75	8.332
145.74	145.90	0.16	28.71	68.56	8.292
145.72	145.90	0.17	24.93	57.95	8.259
145.76	145.90	0.14	21.65	55.29	8.225
145.72	145.90	0.18	15.46	62.50	8.178
145.61	145.60	0.02	29.14	46.52	8.161
145.42	145.60	0.17	20.57	25.24	8.156

VOL. HOSPITAL CODAZZI FINAL

ESCALA HORIZONTAL 1 : 5
ESCALA VERTICAL 1 : 1
TOTAL VOLUMEN CORTE = 477.55m3
TOTAL VOLUMEN TERRAPLEN = -2,321.31m3

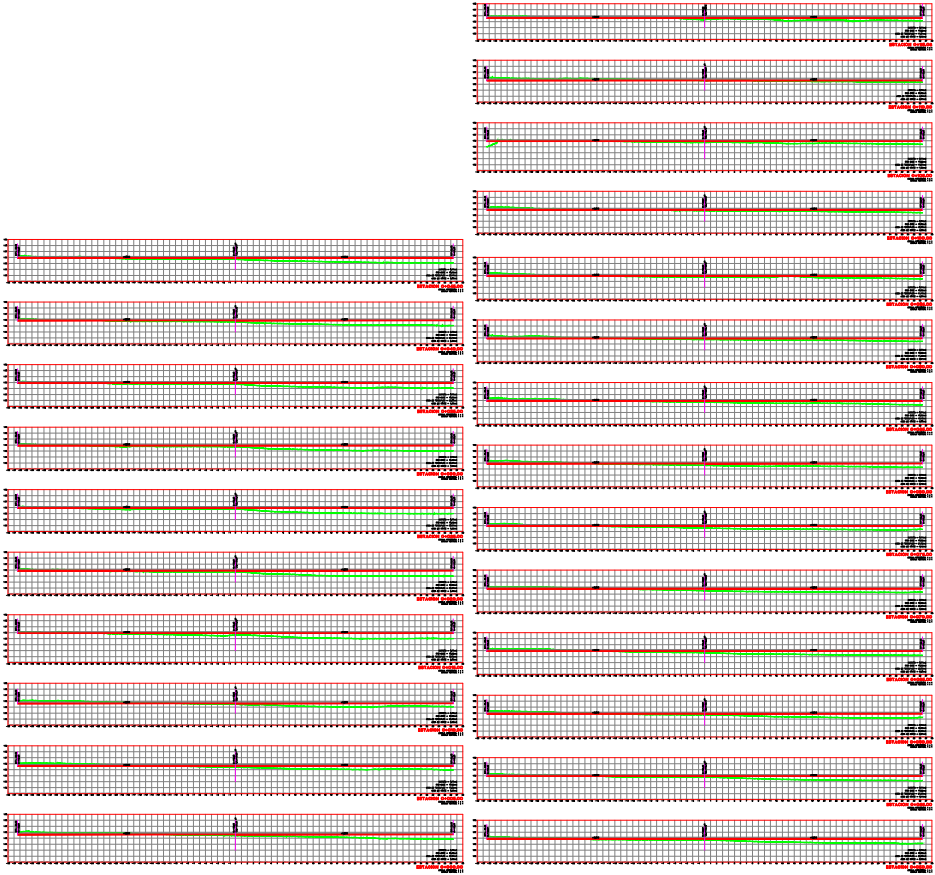

GOBERNACIÓN DEL
CESAR

REPÚBLICA DE COLOMBIA
DEPARTAMENTO DEL CESAR

PROYECTO:

CONSTRUCCIÓN DE OBRA NUEVA DE LA ESE
HOSPITAL AGUSTÍN CODAZZI DEL
MUNICIPIO DE AGUSTÍN CODAZZI CESAR

CONTIENE:

PERFILES Y SECCIONES PROYECTO
"CONSTRUCCIÓN DE OBRA NUEVA DE LA ESE
HOSPITAL AGUSTÍN CODAZZI DEL MUNICIPIO DE
AGUSTÍN CODAZZI CESAR"

Revisó:

JHONNY ALBERTO MATOS
INGENIERO DE OBRAS DE VIAL
JUAN CARLOS MINDIOLA
SECRETARIO DE OBRAS DE VIAL

TOPOGRATO:

RAFAEL AGUSTO CUELLO CARRILLO
INGENIERO DE TOPOGRAFIA
FIRMA

ESCALA:

1:200

FECHA:

Marzo
2024

PLANO:

02

OBSERVACIONES: