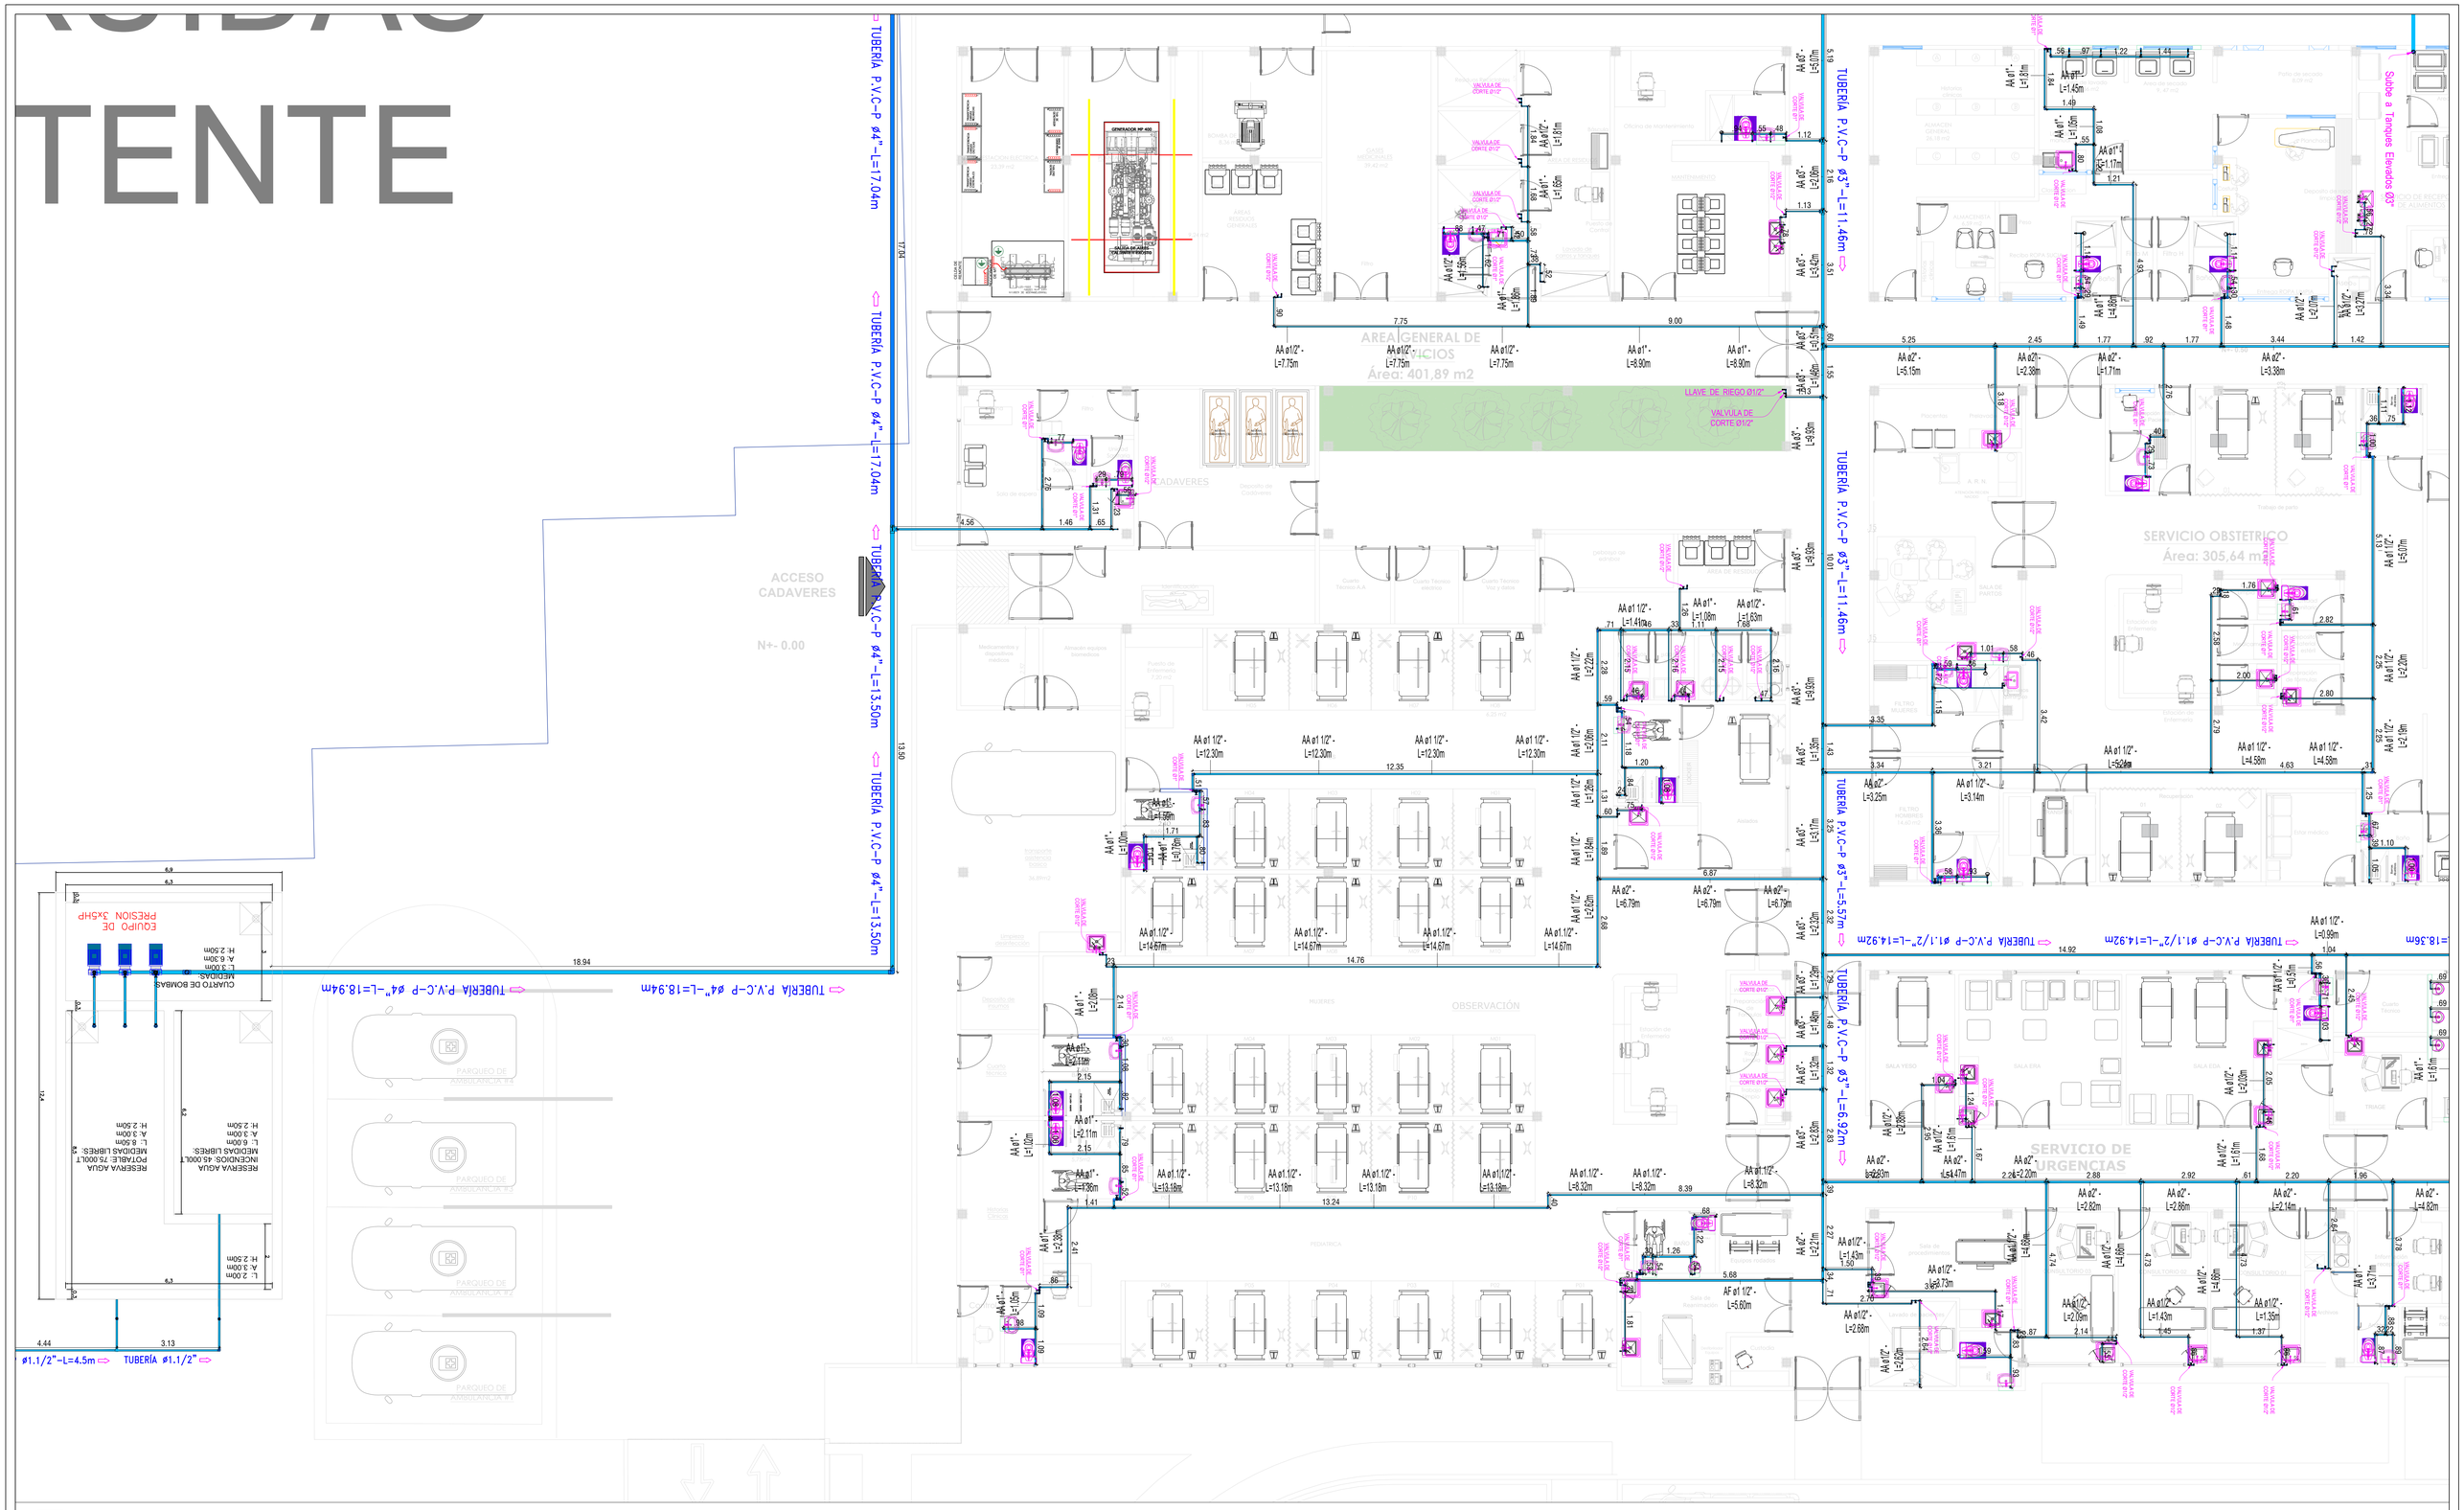

1 INSTALACIONES HIDRAULICAS NIVEL 1 - AMPLIACIÓN 3

Esc.: 1 : 75

GOBERNACIÓN DEL CESAR

REPÚBLICA DE COLOMBIA
DEPARTAMENTO DEL CESAR

PROYECTO:

CONSTRUCCIÓN DE OBRA NUEVA DE LA ESE HOSPITAL AGUSTÍN CODAZZI DEL MUNICIPIO DE AGUSTÍN CODAZZI CESAR

CONTIENE:

INSTALACIONES HIDRAULICAS NIVEL 1 - AMPLIACIÓN 3

DISEÑOS HIDROSANITARIOS Y CONTRAINCENDIOS:
Ing. ALEXANDER VILLERO ESCOBAR
Especialista en Aguas y Saneamiento Ambiental
M.P. No. 25202 - 106582 CND

Revisó:
Arq. JHONNY ALBERTO MATTOS
PROFESIONAL SECRETARIO DE SALUD

Aprobó:
JUAN CARLOS MINDIOLA
SECRETARIO DE SALUD DEPARTAMENTAL (E)

ESCALA: INDICADAS

FECHA: 16/02/2024

PLANO: H104

OBSERVACIONES:

Convenciones Tuberia
- Tuberia PVC Sanitaria
- Tuberia PVC Ventilacion
- Tuberia PVC Aguas lluvias
- Tuberia PVC Agua Potable Fria
- Tuberia PVC Agua Potable Caliente
- Tuberia Acero al Carbon Contraincendios

Vo.Bo. PLANEACIÓN