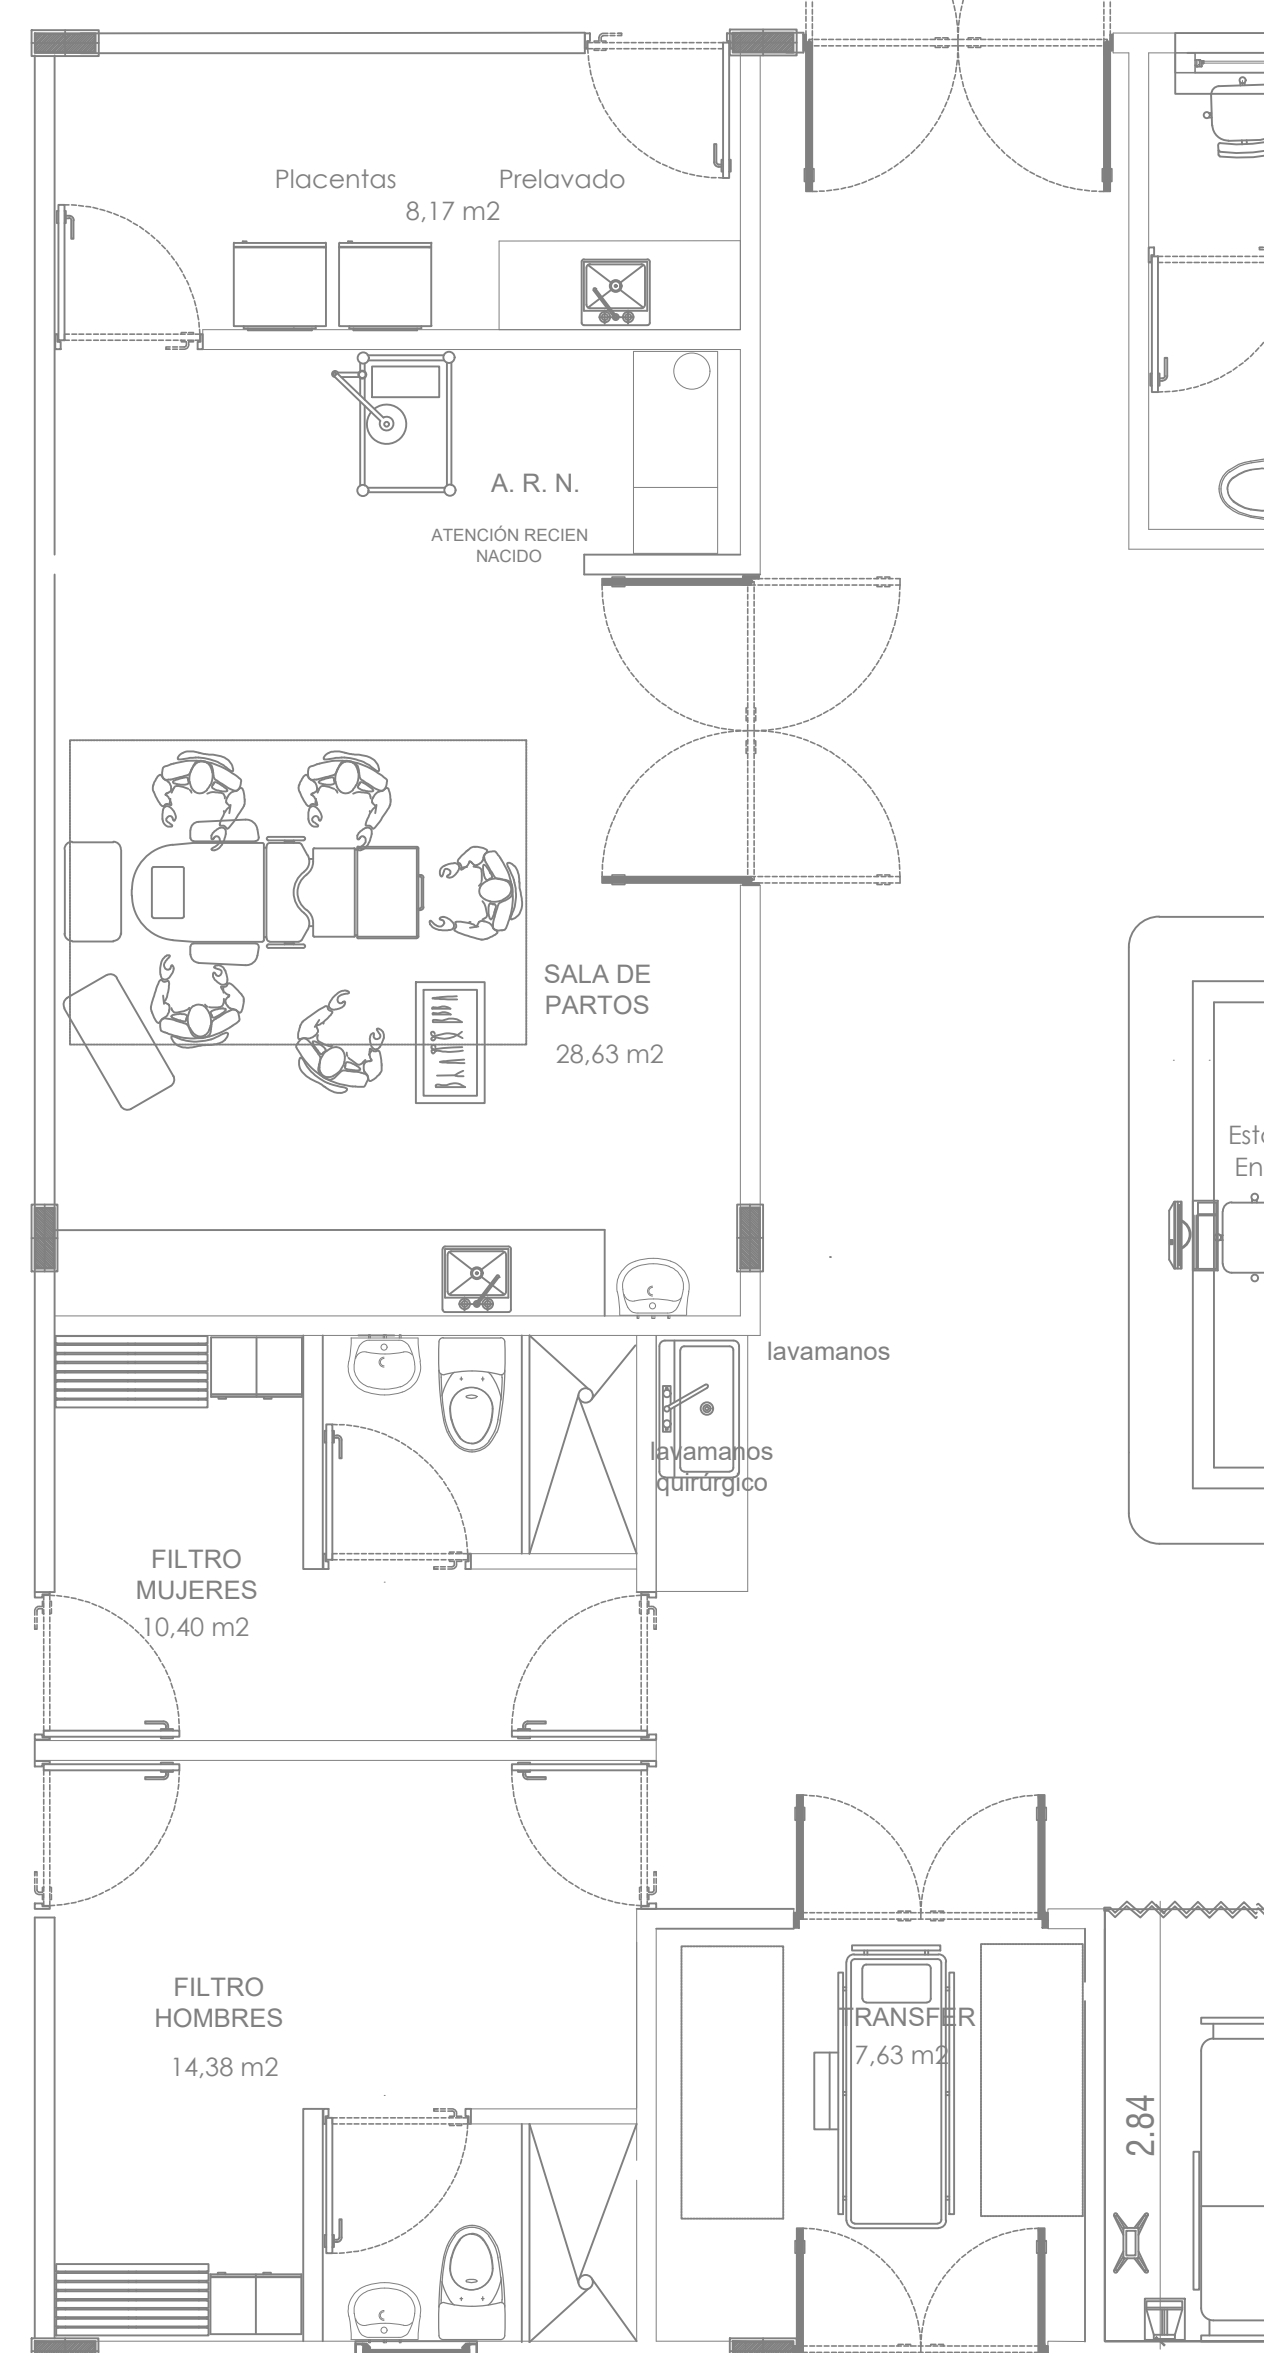


DE URGENC

PROYECTO:

CONTIENE:

DISEÑO ELECTRICO:

ESCALA
1-----50

FECHA:
Abril

PLANO:

605-1

OBSERVACIONES:

Vo.Bo. PLANEACIÓN