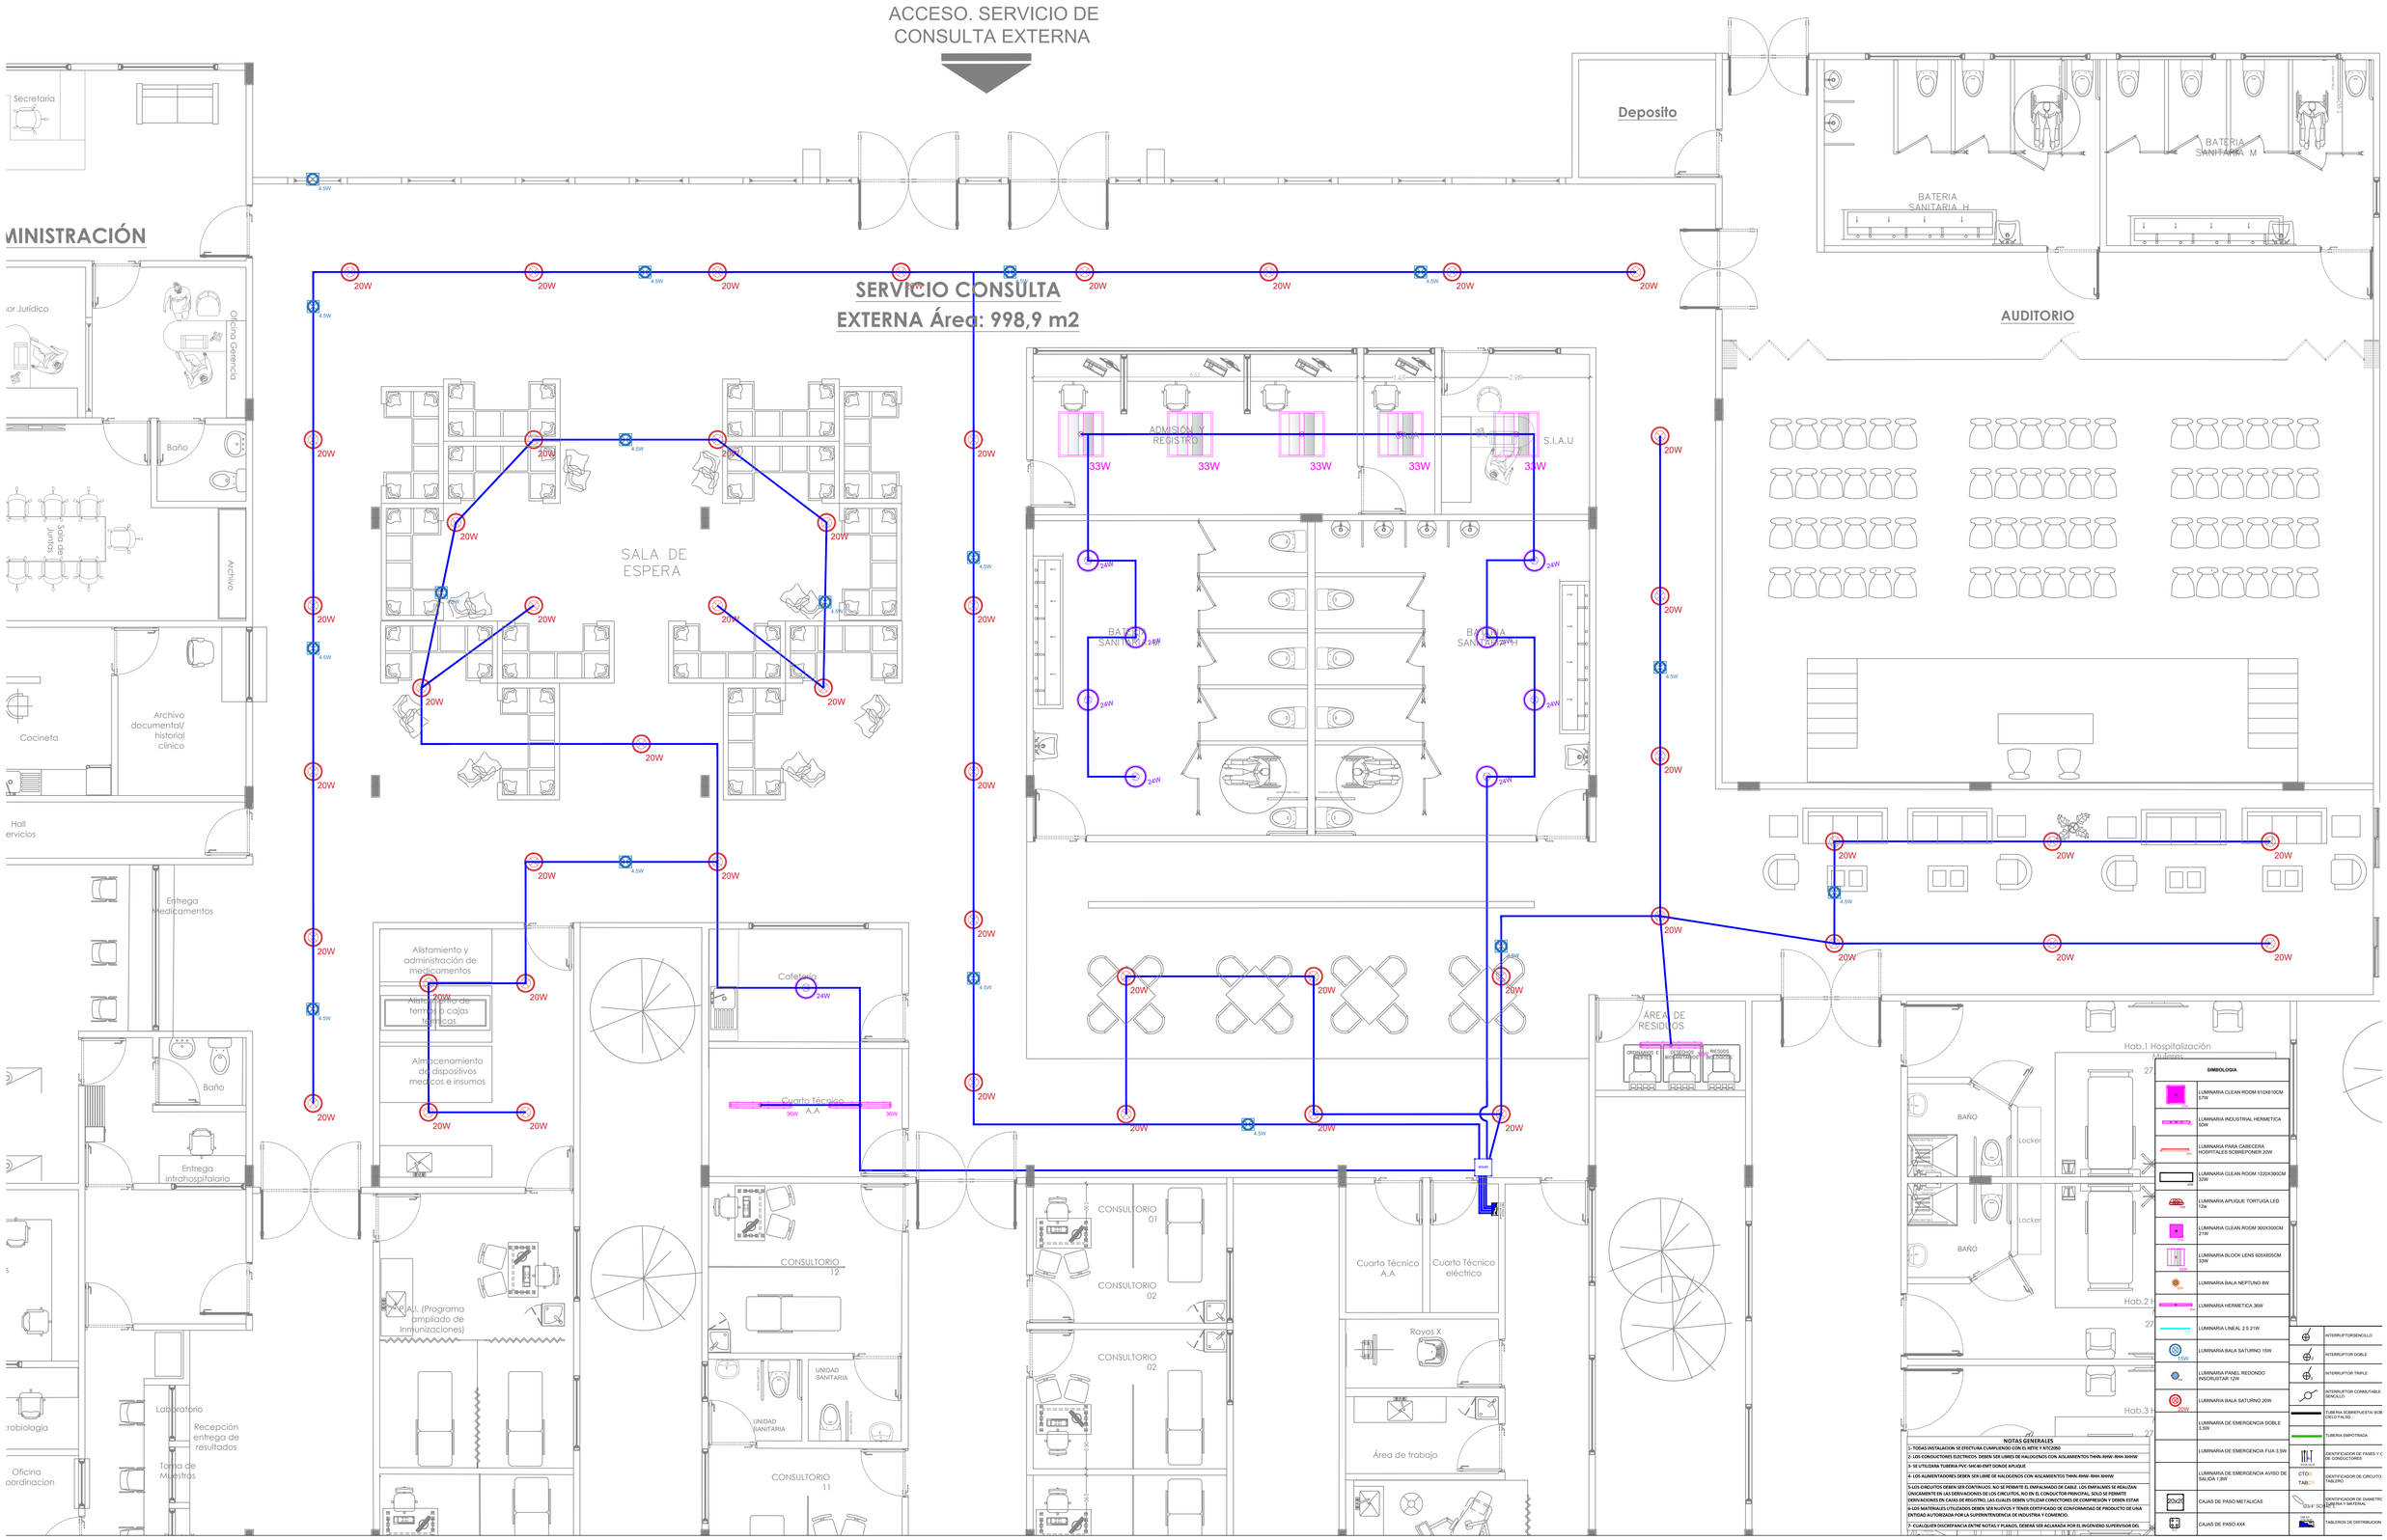

GOBERNACIÓN DEL CESAR

REPÚBLICA DE COLOMBIA
DEPARTAMENTO DEL CESAR

PROYECTO:

CONSTRUCCIÓN DE OBRA NUEVA DE LA ESE HOSPITAL AGUSTÍN CODAZZI DEL MUNICIPIO DE AGUSTÍN CODAZZI CESAR

CONTIENE:

SALA DE ESPERA
ILUMINACION

DISEÑO ELECTRICO:

ING JOSE FABIAN MARTINEZ SARAVIA
M.P A17205-31456

FIRMA

ESCALA: 1---------50

FECHA: Abril 2024

PLANO: 610-1

OBSERVACIONES: